



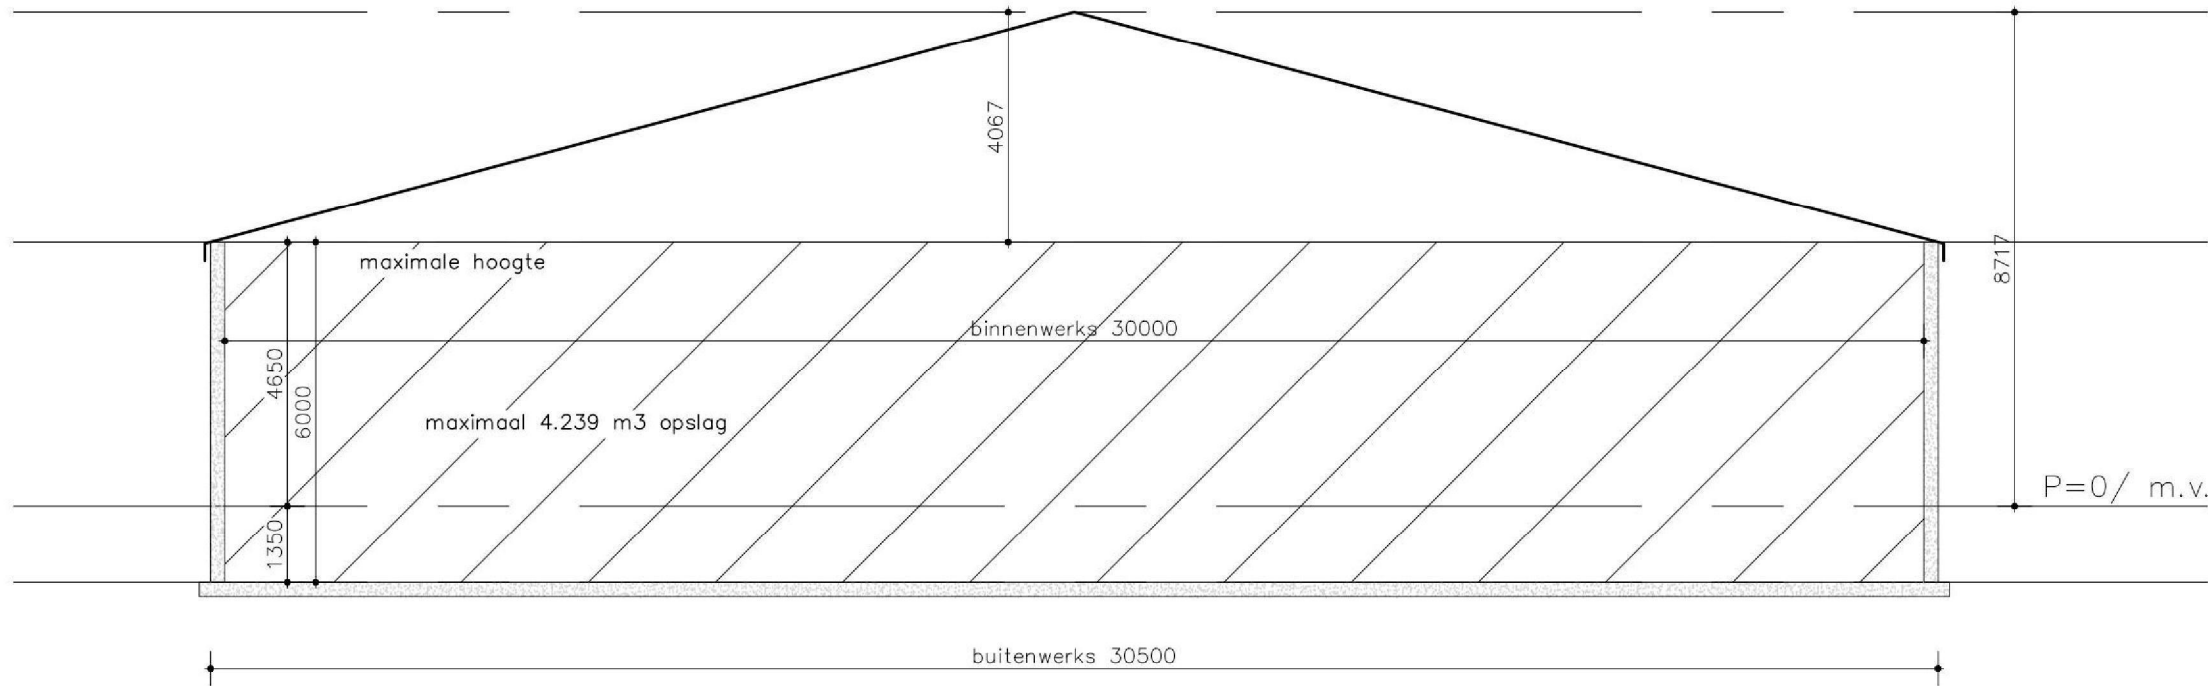


doorsnede R-R

constructieve gegevens fundatie, vloer en wanden cf. berekening/ tekening (opgaaf) constructeur en/ of leverancier mestsilos

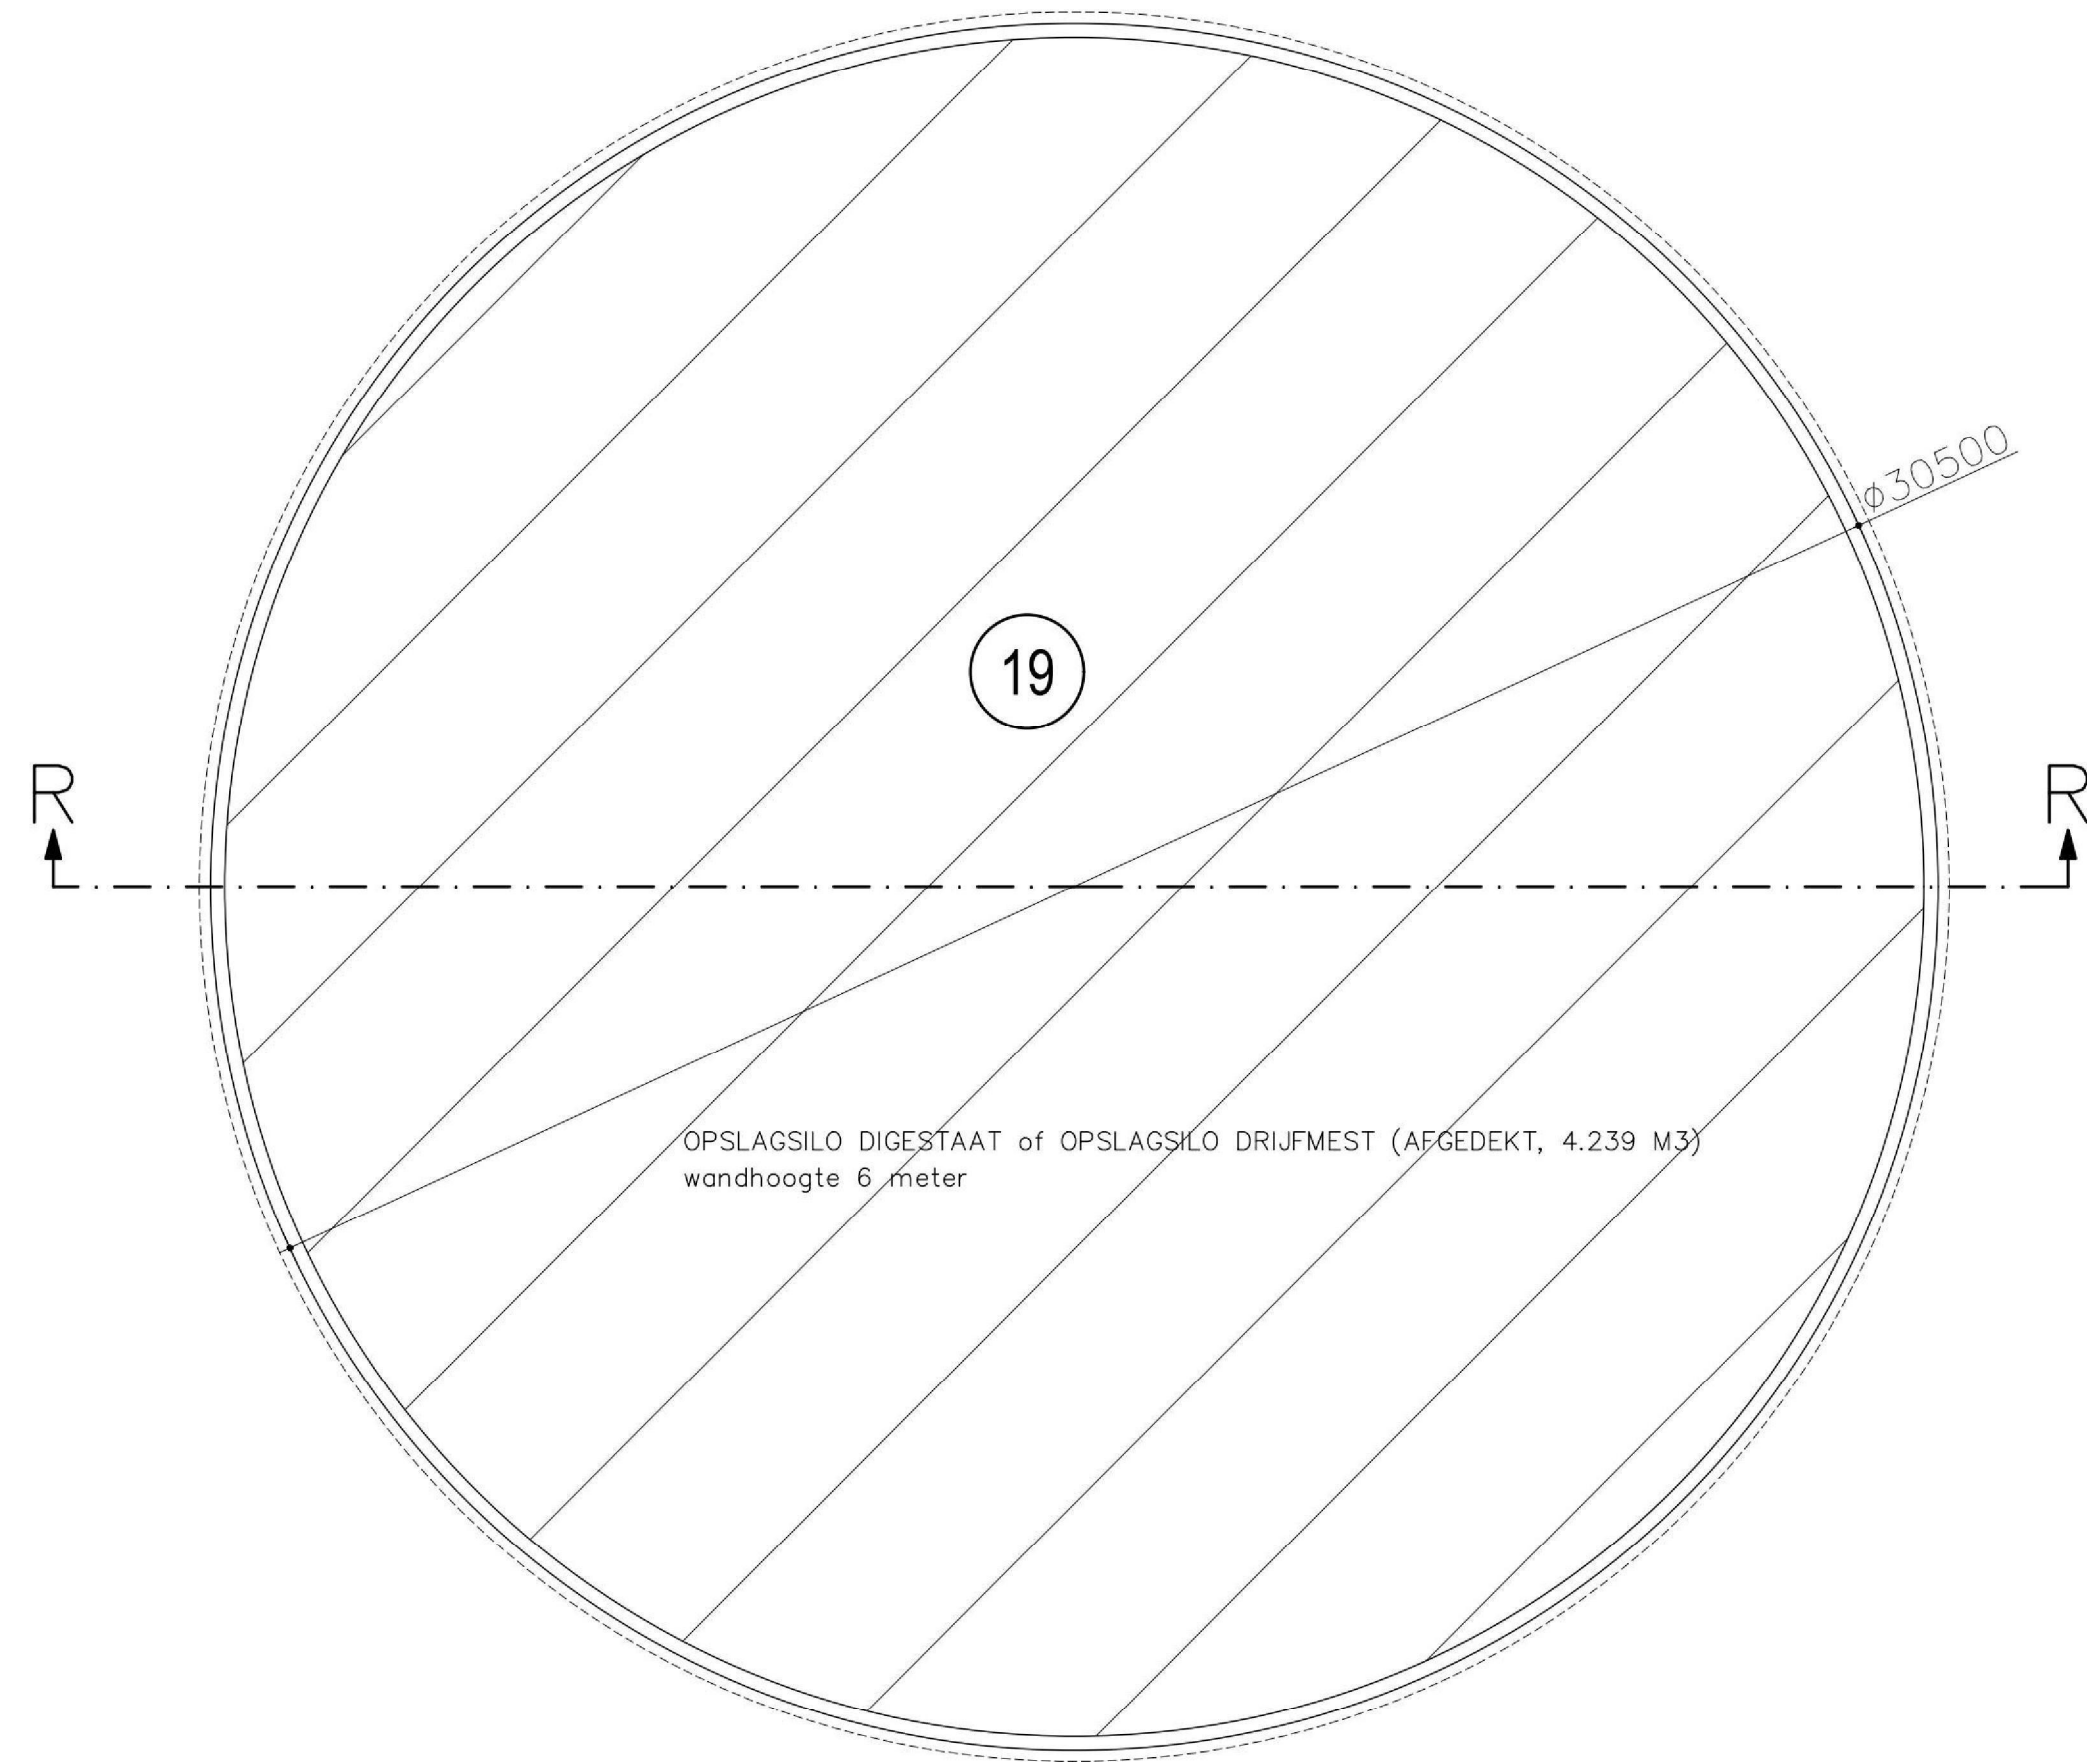

plattegrond silo 19

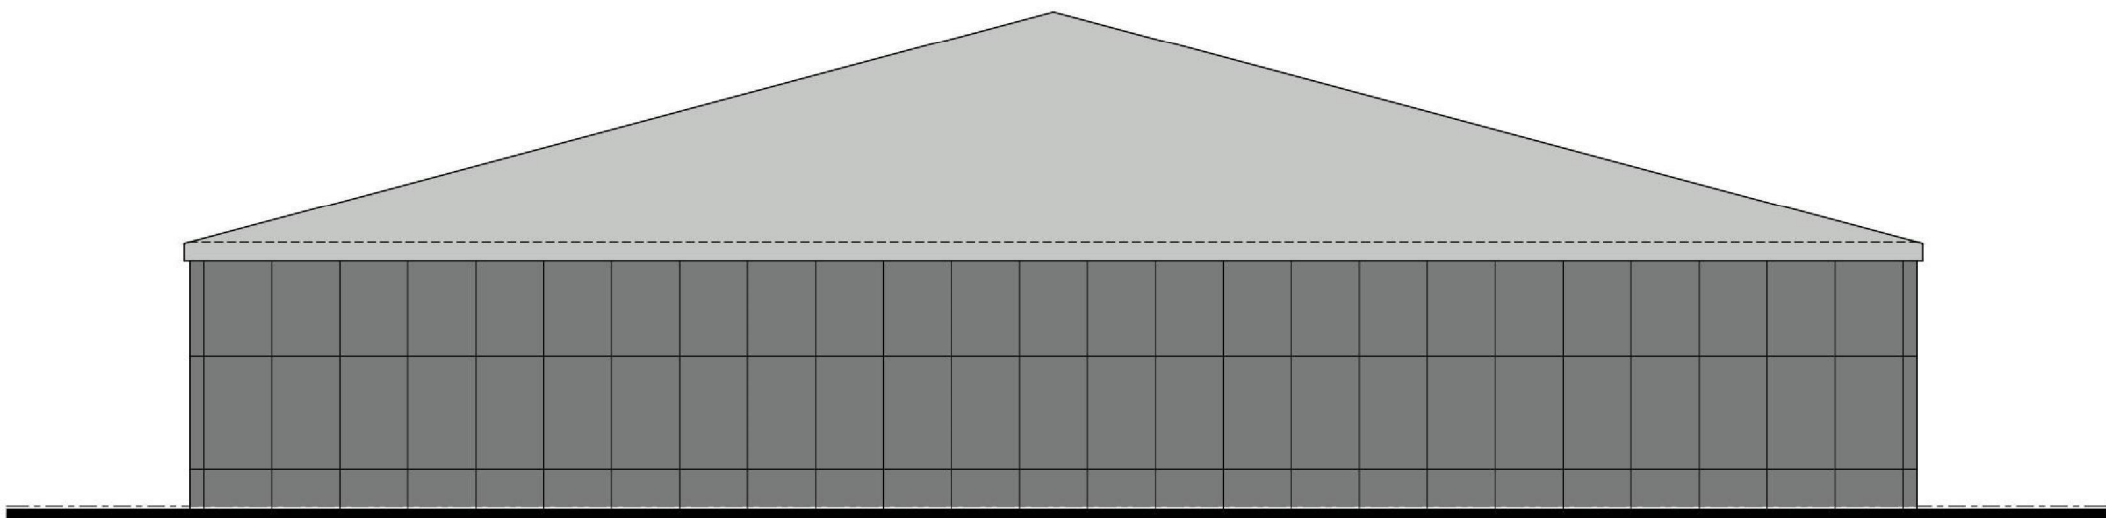

aanzichten (rondom hetzelfde)

N

W

Z

O

Gemeente

Kadastrale gemeente

Sectie

Sectienummer

Schaal


: Aalten

: Aalten

: O

: 1401 & 1417

: 1:2000

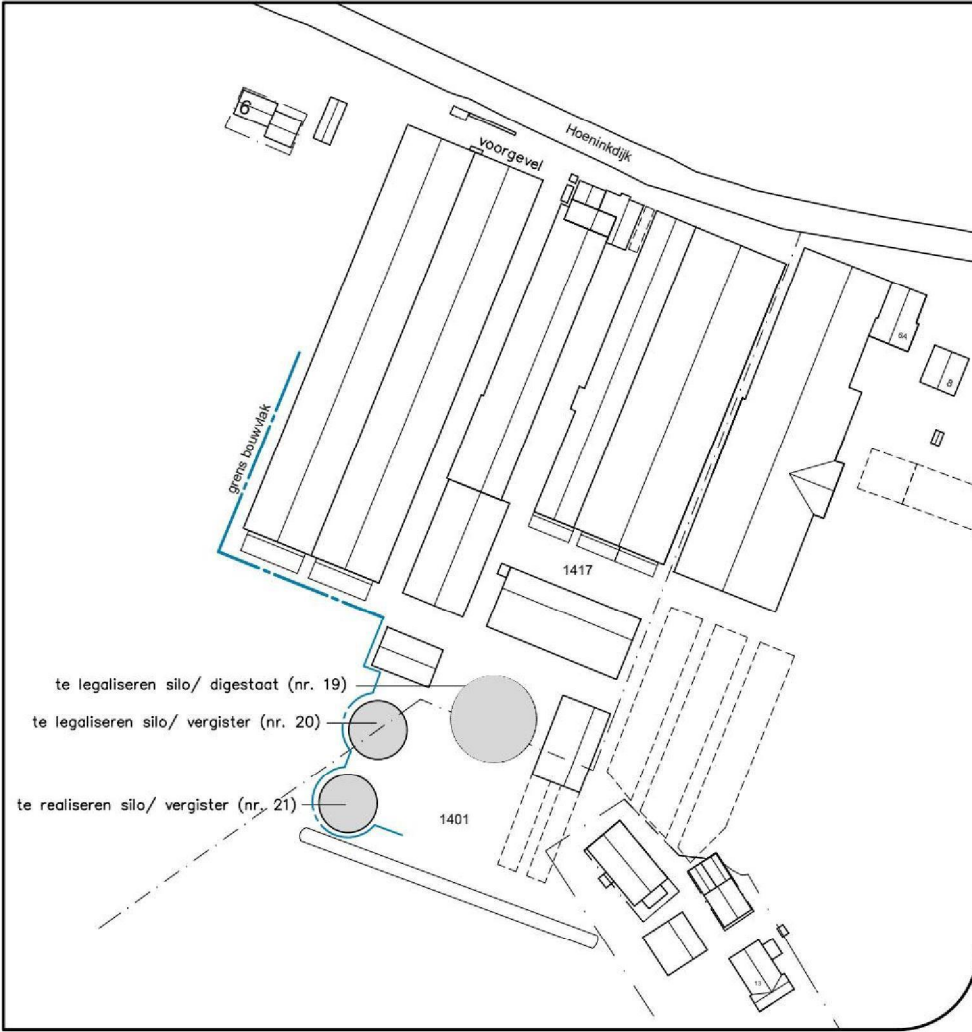

materialen en kleurenschema		
ONDERDEEL	MATERIAAL	PROFIEL & KLEUR
wanden	prefab betonelementen	naturel, grijs
spankop	kunststof (polyester)	grijs

LOCIS

ADVISEURS

Groten Bos 3

7131 NW Lichtenvoorde

Tel: 0315 - 82 01 00

Internet: www.locisadviseurs.nl

Projectomschrijving: Realiseren/ legaliseren mestsilos - vergisters

Fase: Aanvraag Omgevingsvergunning

Locatie: Hoeninkdijk 6, 6a & 8
7121 LN AALTEN

Opdrachtgever: Henk Meerdink en Zonen B.V.
Hoeninkdijk 8
7121 LN AALTEN

Onderwerp: Bouwtekening silo 19

Schaal: 1:100

Adviseur / tekenaar: **1182**

Formaat: A1

Tekeningnummer: 26-1012-B01-MEERDINK-silo's

Datum: 31-03-2026

Wijzigingsdatum 1:

Wijzigingsdatum 2:

Wijzigingsdatum 3:

Wijzigingsdatum 4:

Deze tekening mag alleen vermenigvuldigd en/of aan derden verstrekt worden met toestemming van Locis Adviseurs.