



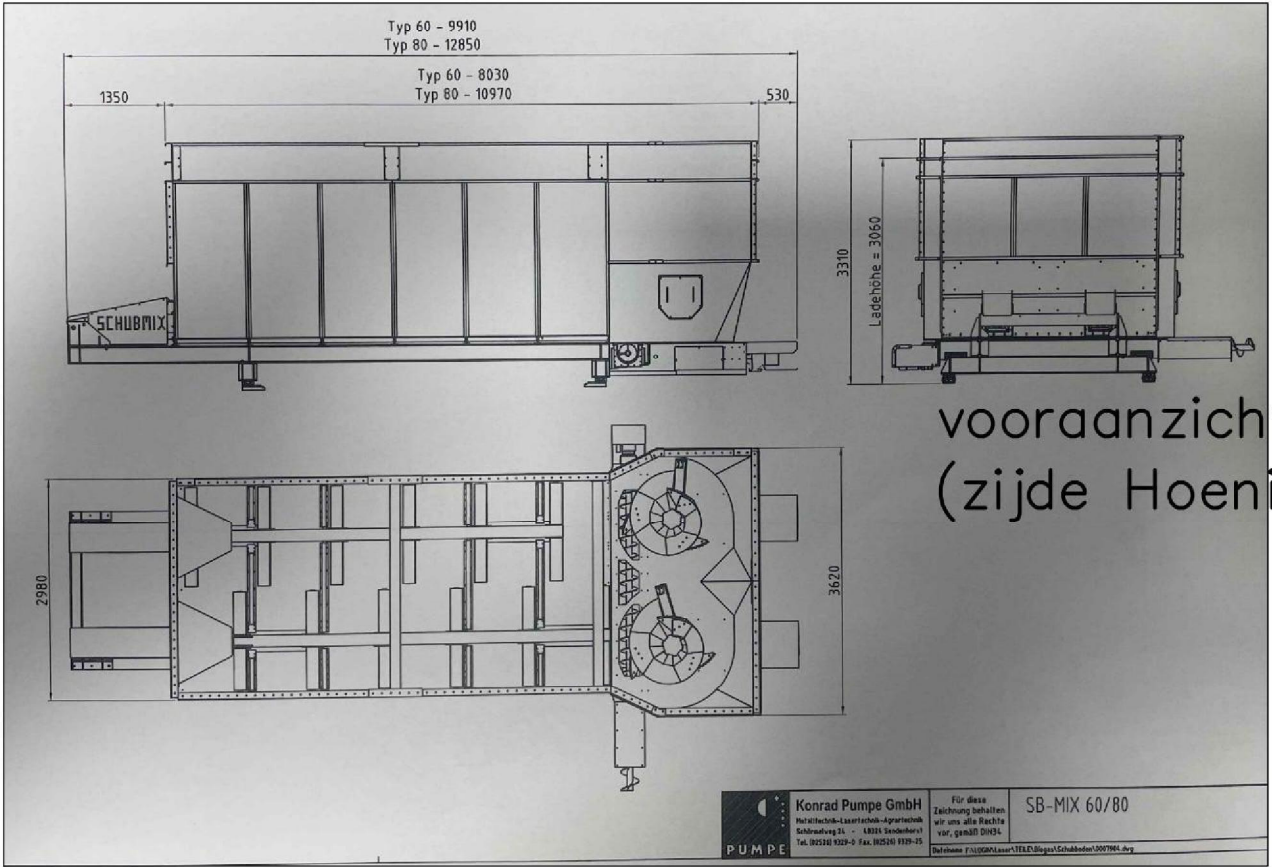


vooraanzicht
(zijde Hoeninkdijk)


materialen en kleurenschema		
ONDERDEEL	MATERIAAL	PROFIEL & KLEUR
voorraadbunker	staal/ RVS	grijs
vloer	beton	grijs

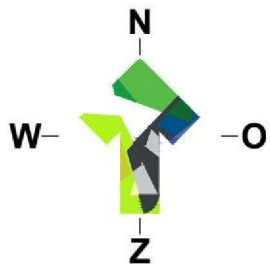



Gemeente : Aalten
Kadastrale gemeente : Aalten
Sectie : O
Sectienummer : 1401
Schaal : 1:500

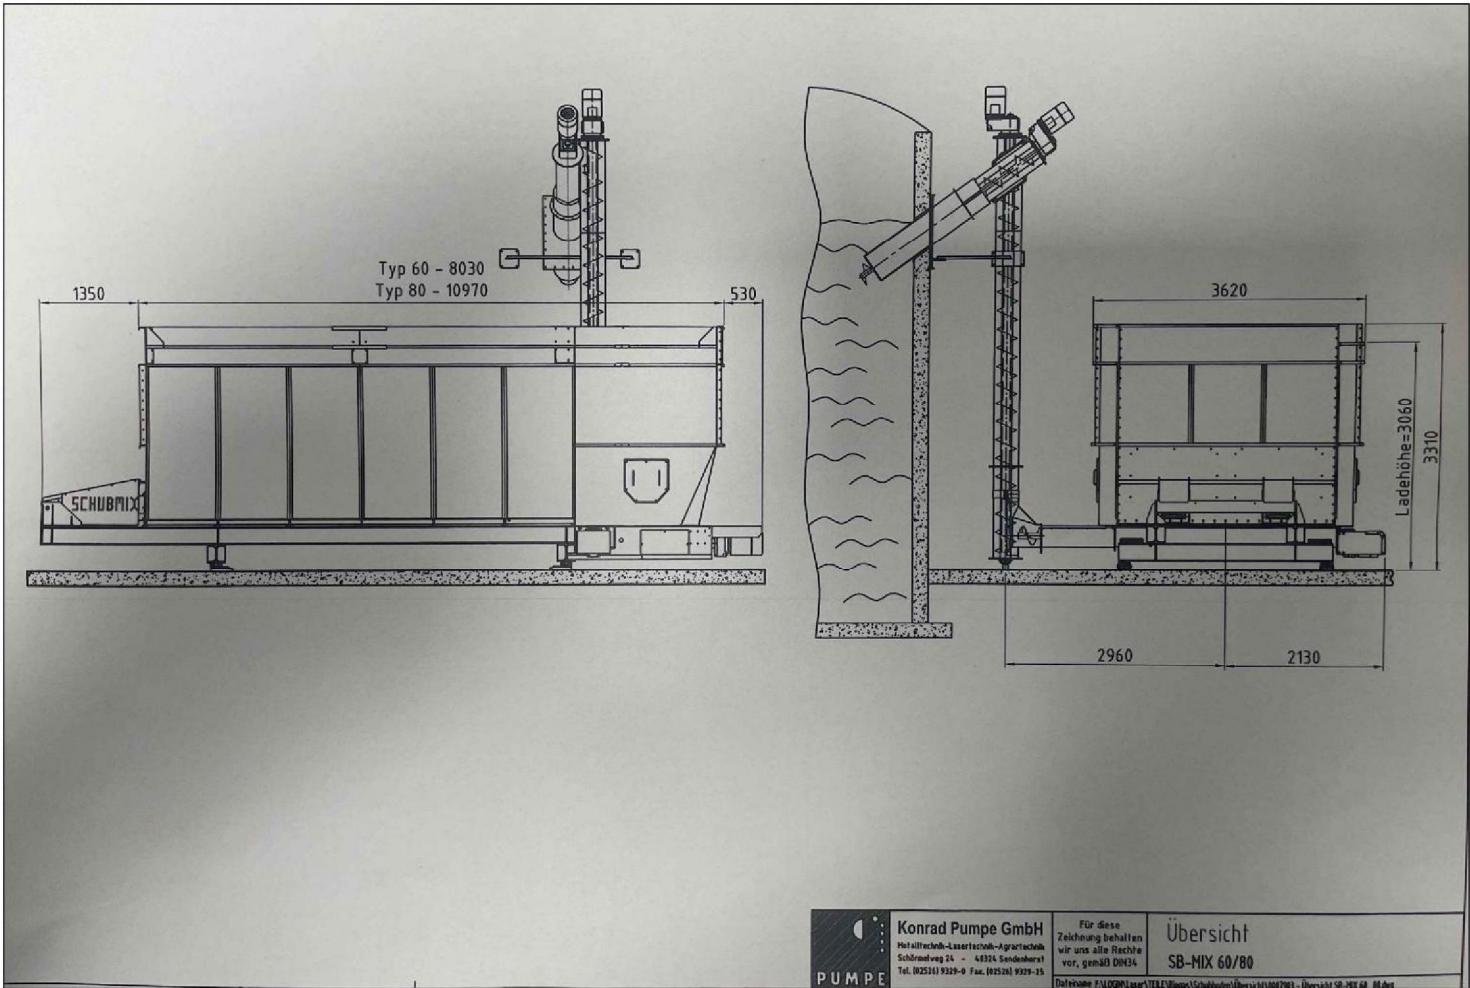

plattegrond, doorsnede & aanzichten

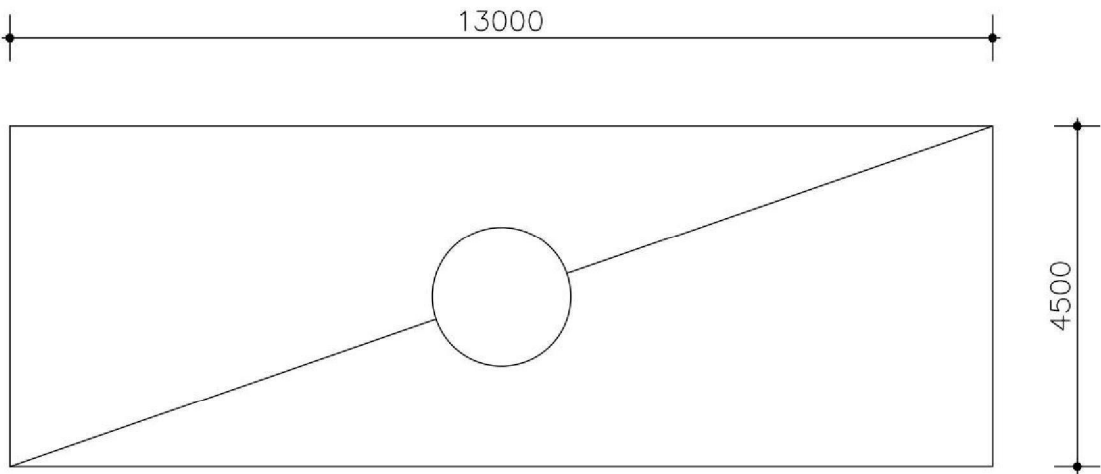

betonplaat
betonplaat vlgs. opgaaf constructeur

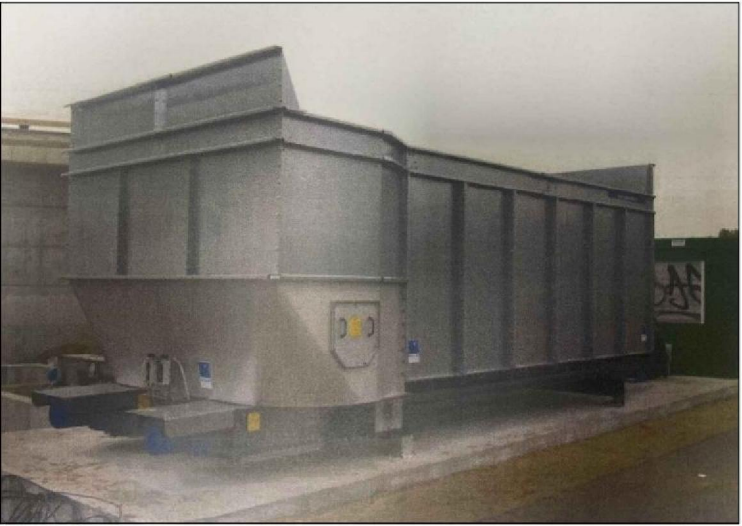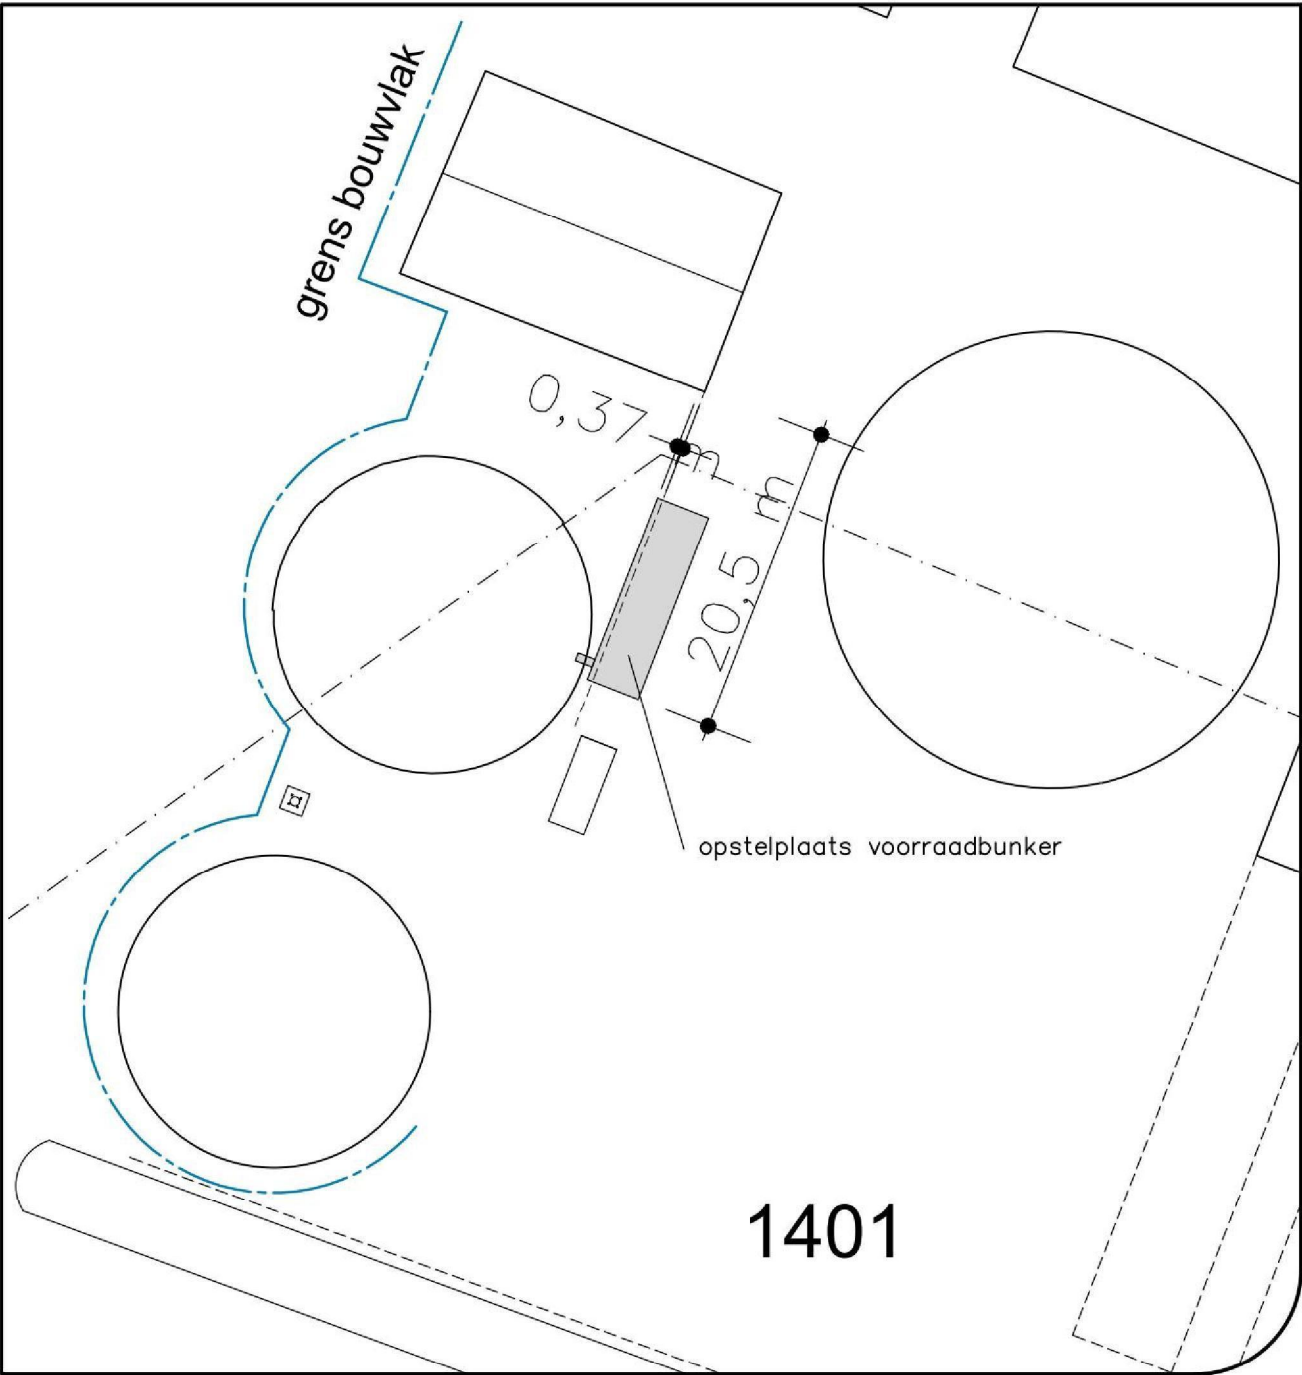

foto's referentie/ voorbeeld voorraadbunker



Groten Bos 3
7131 NW Lichtenvoorde
Tel: 0315 - 82 01 00
Internet: www.locisadviseurs.nl

Projectomschrijving: Plaatsen voorraadbunker		Datum: 05-03-2026
		Wijzigingsdatum 1:
		Wijzigingsdatum 2:
		Wijzigingsdatum 3:
		Wijzigingsdatum 4:
Fase: Aanvraag Omgevingsvergunning		Schaal: 1:100
Locatie: Hoeninkdijk 6 7121 LN AALTEN		Adviseur / tekenaar: S.126
Opdrachtgever: Henk Meerdink en Zonen B.V. Hoeninkdijk 8 7121 LN AALTEN		Formaat: A2
		Tekeningnummer: 26-1012-B01-MEERDINK-voorraadbunker
Deze tekening mag alleen vermenigvuldigd en/of aan derden verstrekt worden met toestemming van Locis Adviseurs.		