

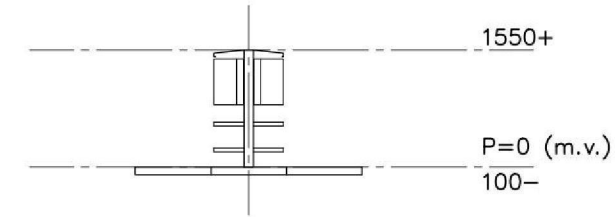
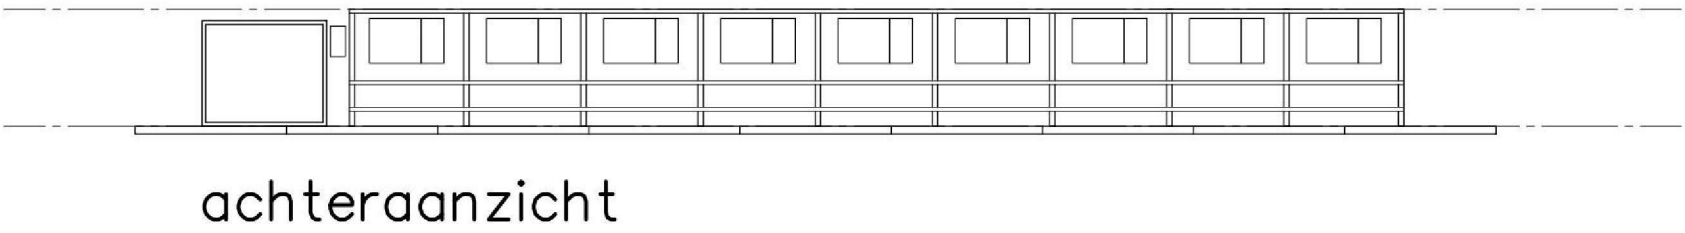



materialen en kleurschema		
ONDERDEEL	MATERIAAL	PROFIEL & KLEUR
stelling	aluminium	aluminium
afdekkap	zink	zink
vloer	prefab beton	grijs
stroomkast	aluminium	groen

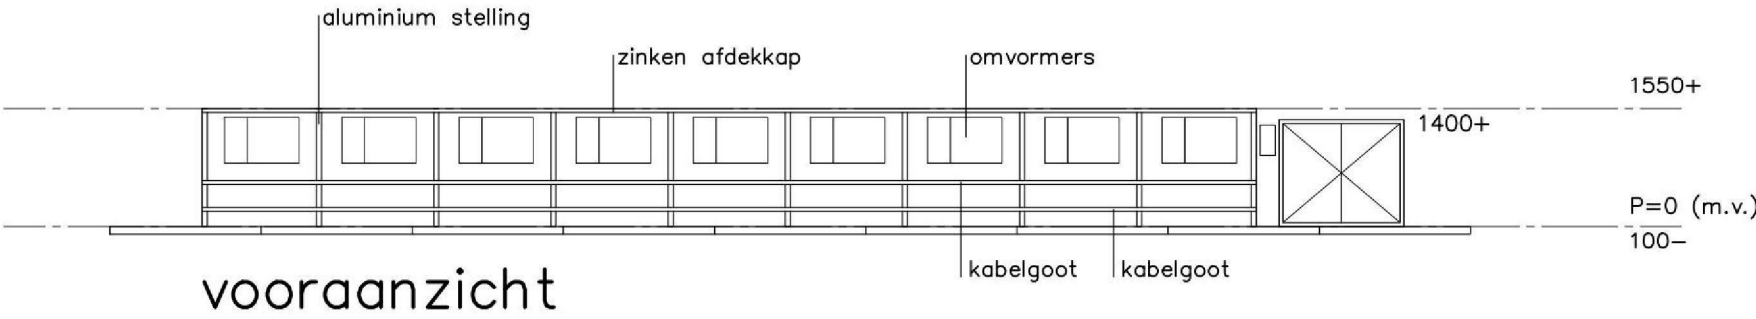

linkerzijaanzicht/ drsn.

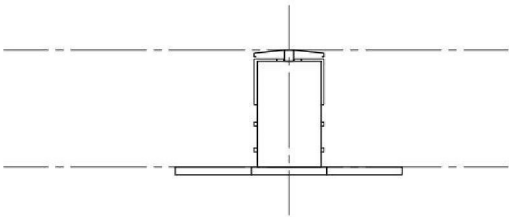


rechterzijaanzicht/ drsn.

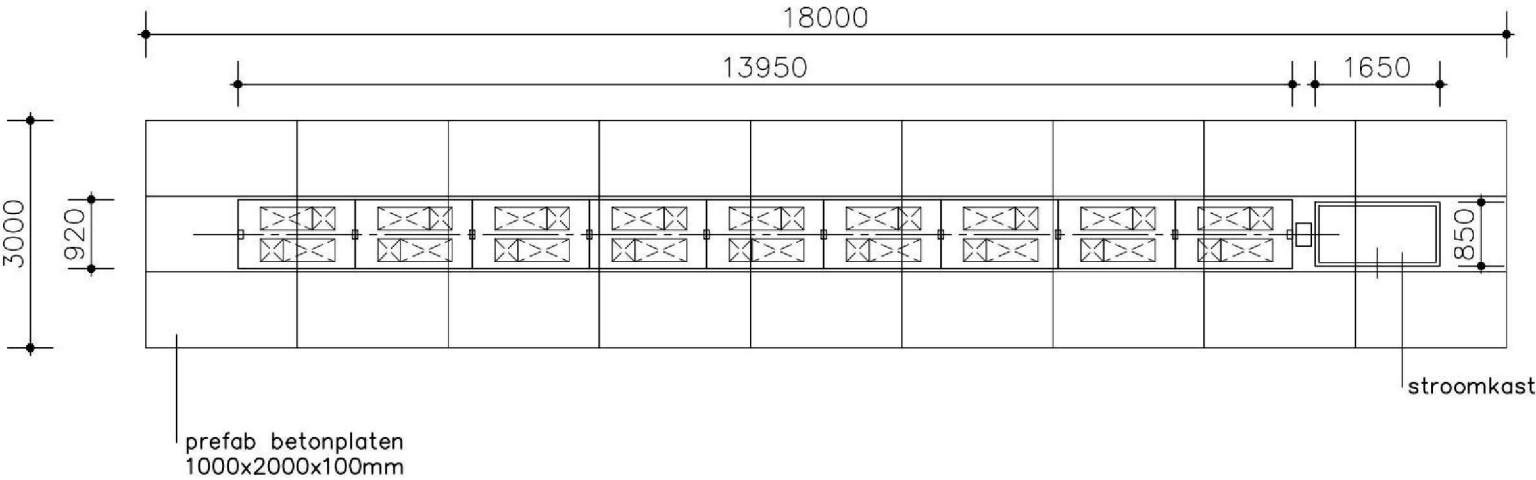

plattegrond opstelling omvormers



foto's huidige/ bestaande situatie

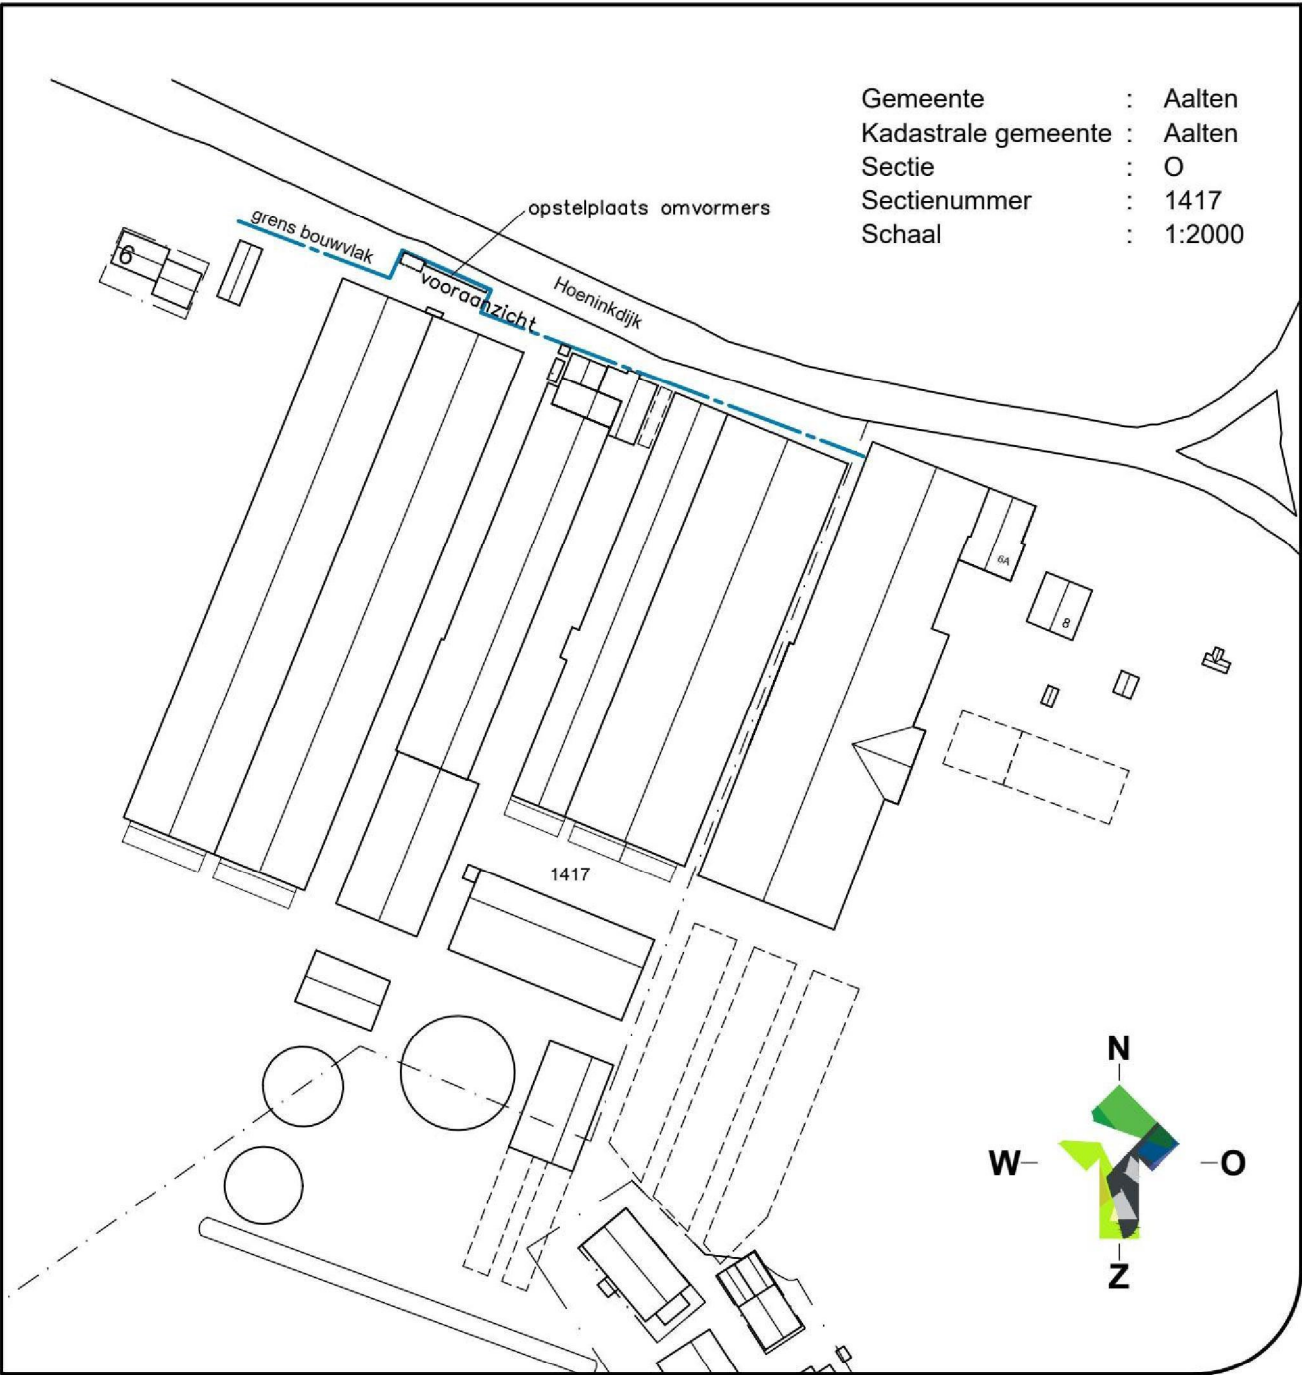

Gemeente : Aalten
Kadastrale gemeente : Aalten
Sectie : O
Sectienummer : 1417
Schaal : 1:2000



Groten Bos 3
7131 NW Lichtenvoorde
Tel: 0315 - 82 01 00
Internet: www.locisadviseurs.nl

Projectomschrijving: Plaatsen omvormers		Datum: 05-03-2026
Fase: Aanvraag Omgevingsvergunning Onderwerp: Bouwtekening		Wijzigingsdatum 1:
		Wijzigingsdatum 2:
		Wijzigingsdatum 3:
		Wijzigingsdatum 4:
Locatie: Hoeninkdijk 6 7121 LN AALTEN		Schaal: 1:100
Opdrachtgever:  en Zonen B.V. Hoeninkdijk 8 7121 LN AALTEN		Adviseur / tekenaar: 
Formaat: A2		Tekeningnummer: 26-1012-B01-MEERDINK-omvormers
Deze tekening mag alleen vermenigvuldigd en/of aan derden verstrekt worden met toestemming van Locis Adviseurs.		