




voorgevel

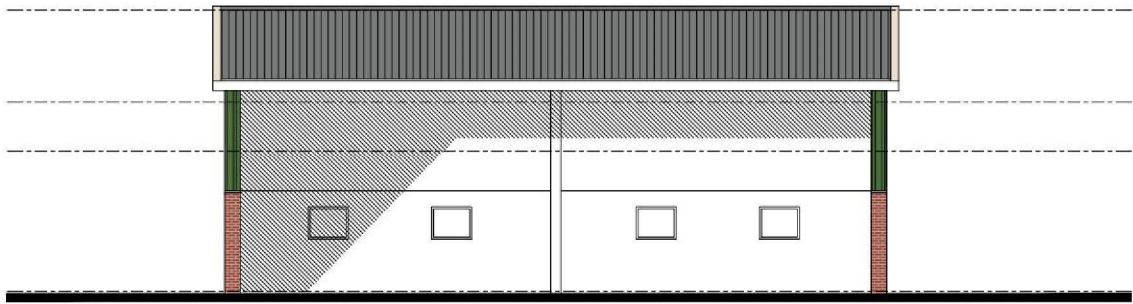


achtergevel




rechterzijgevel




linkerzijgevel

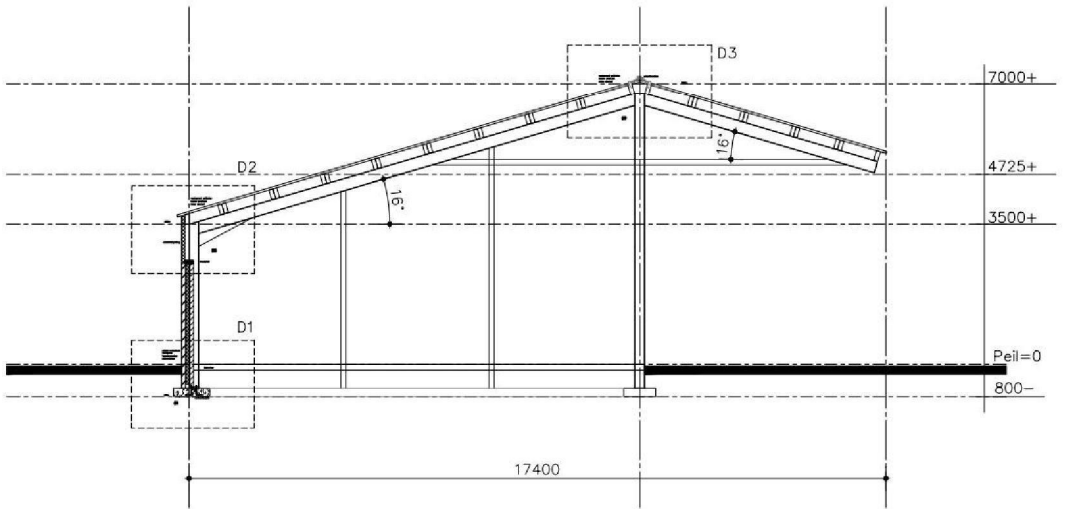


doorsnede A-A

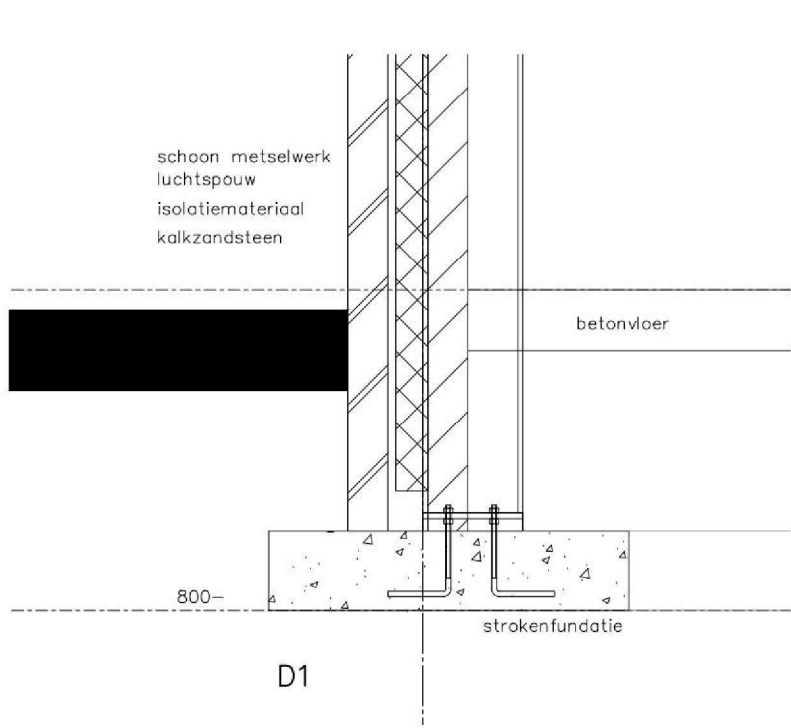

D1

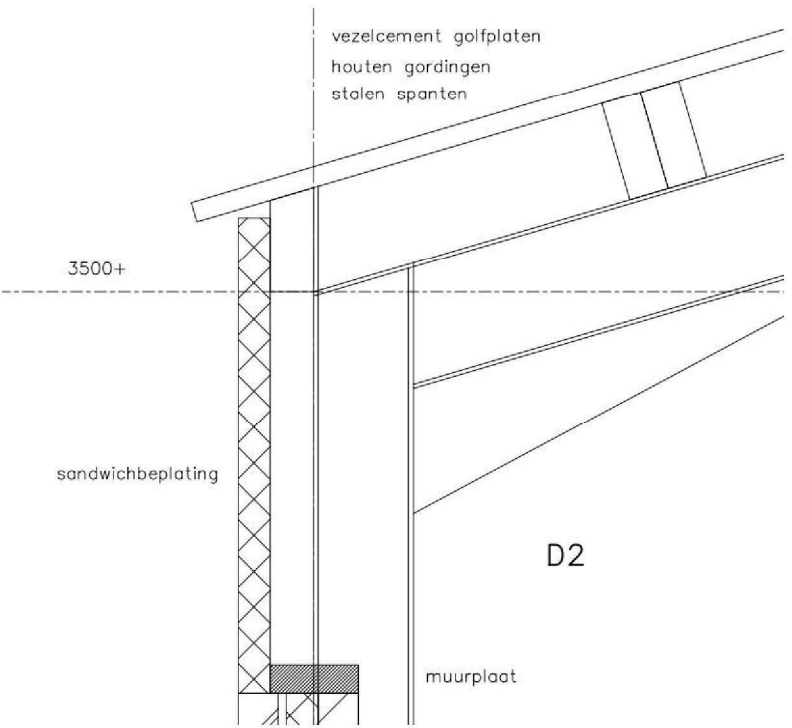


D2

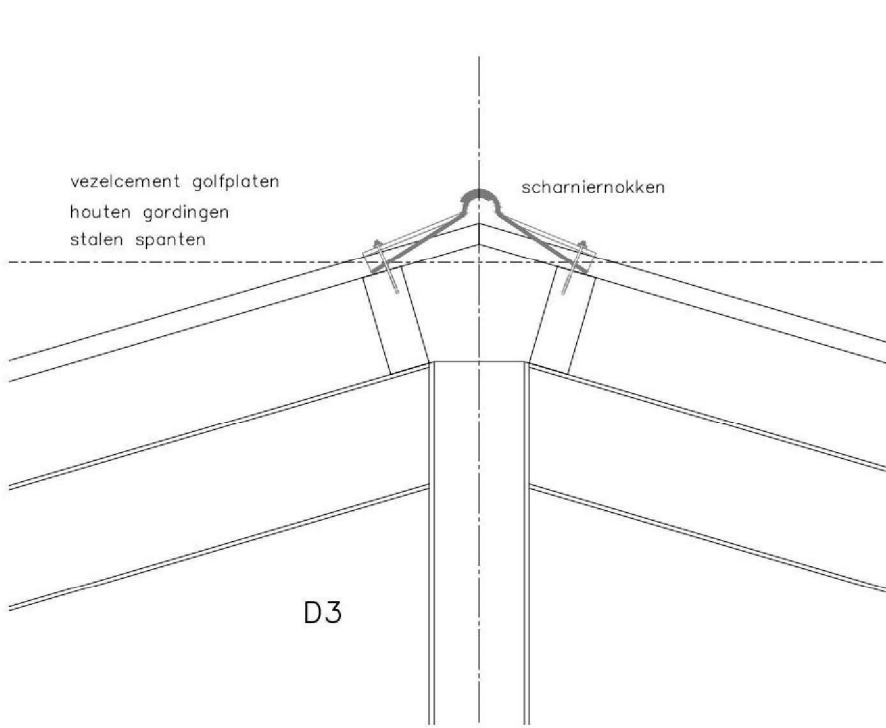


D3

materialen en afwerking		
omschrijving	materialen	profiel & kleur
gevel	isolatiemateriaal	rood
gevel	isolatiemateriaal	rood
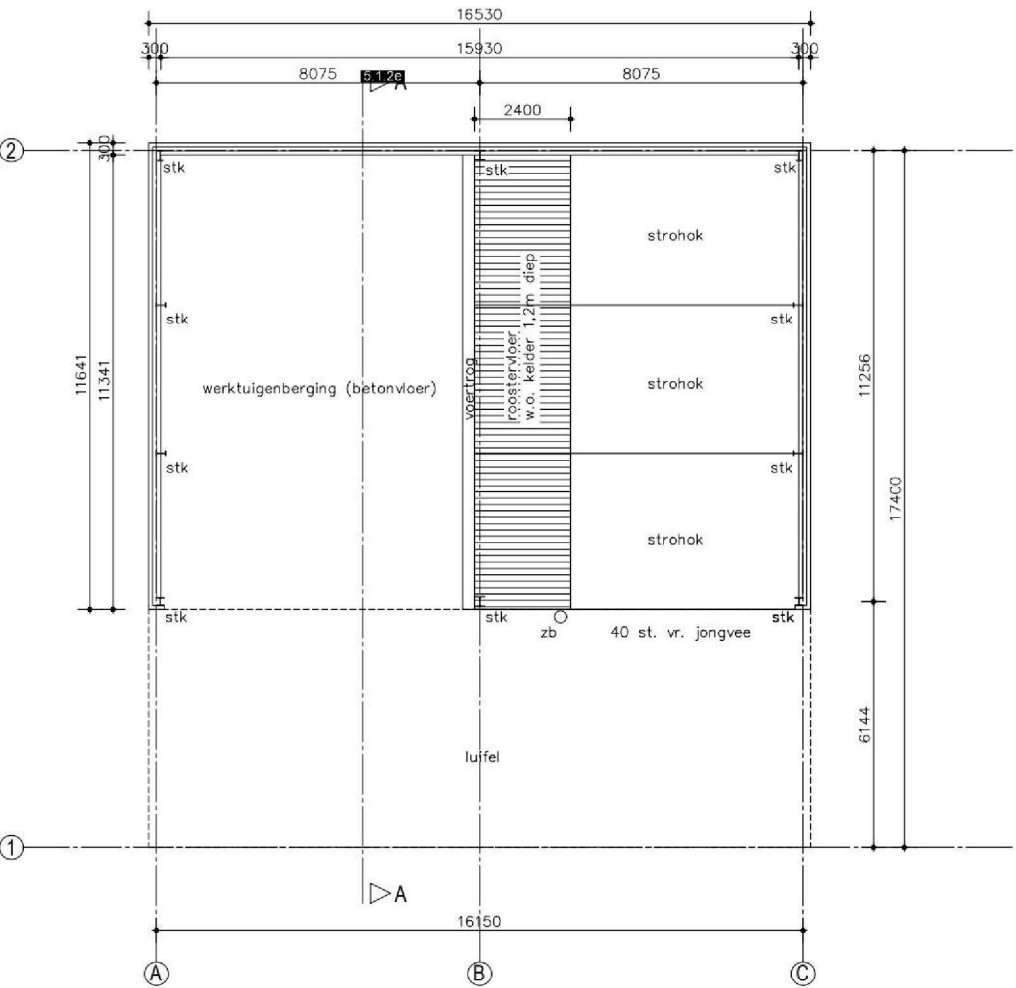


plattegrond

stk = stalen kolom
hwa infiltreren op eigen terrein

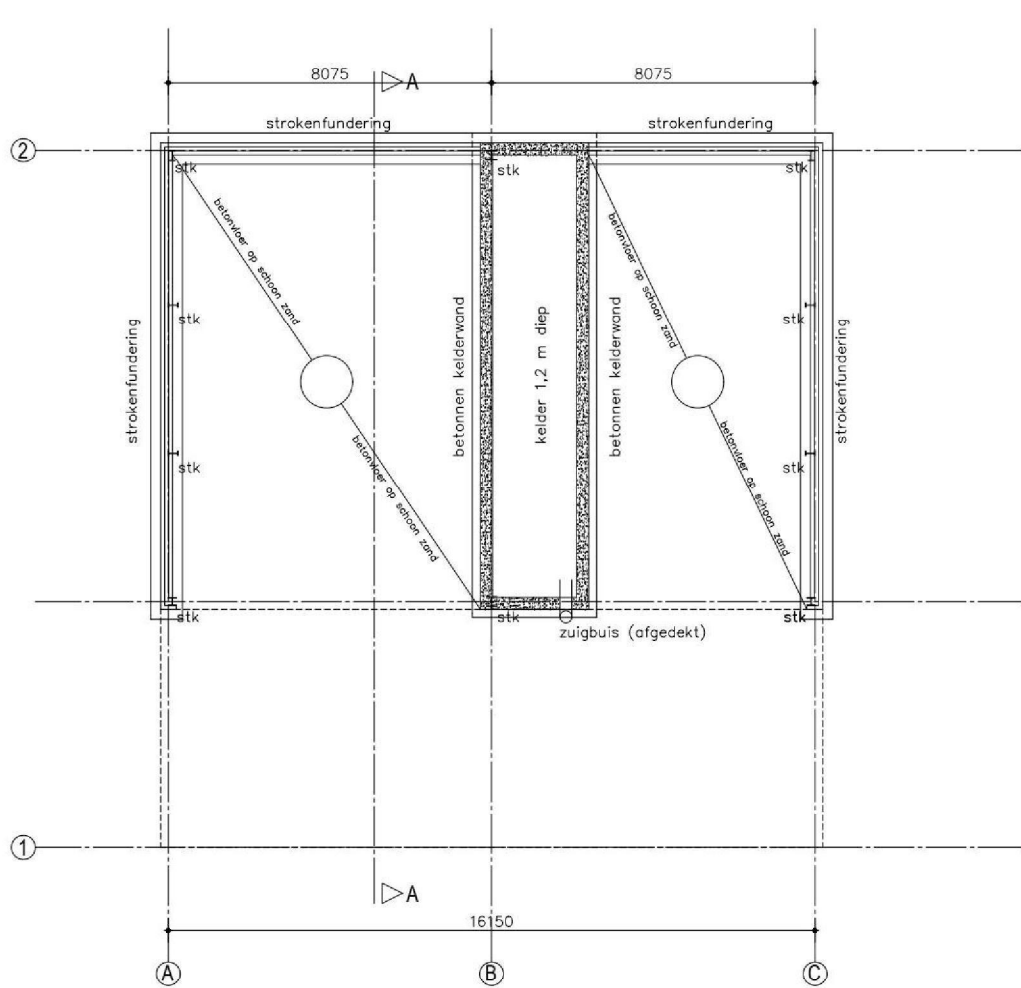


kelder, fundatie en vloer

afmetingen, diktes, wapening van kelder/fundatie volgens berekening constructeur

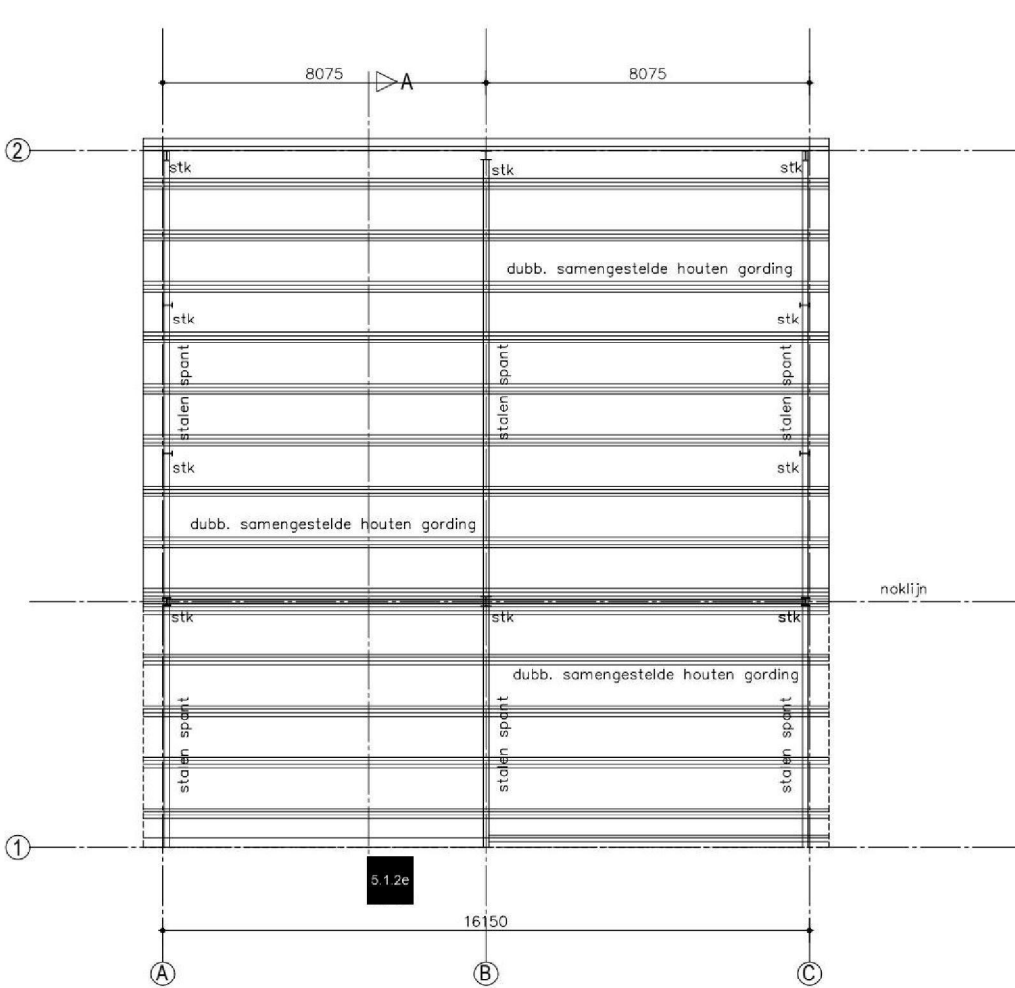

kapplan

vezelcement golfplaten
houten gordingen volgens berekening constructeur
stalen spanten volgens berekening constructeur
windverbanden vlg. berekening constructeur

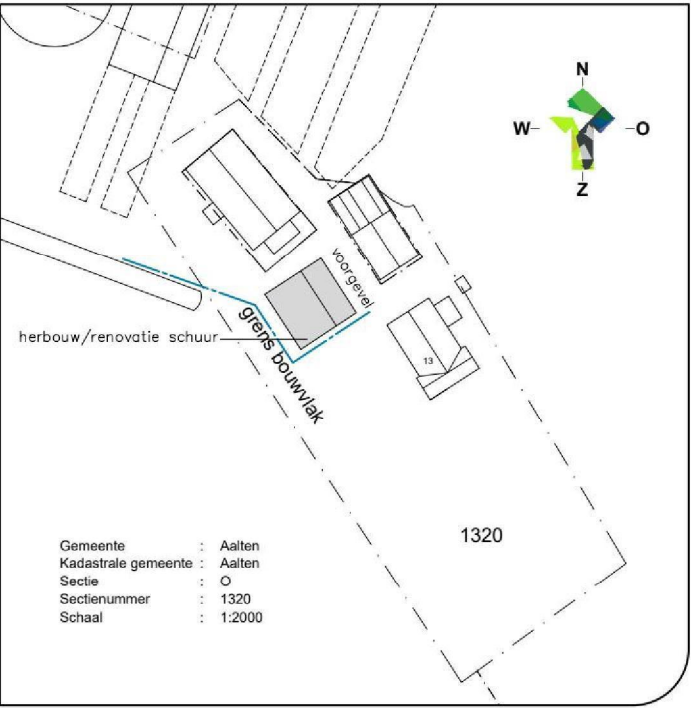

Groten Bos 3
7131 NW Lichtenvoorde
Tel: 0315 - 82 01 00
Internet: www.locisadviseurs.nl

Projectomschrijving: Renovatie/ herbouw schuur	Datum: 05-03-2025
Fase: Aanvraag Omgevingsvergunning	Wijzigingsdatum 1:
Onderwerp: Bouwtekening - gewenst	Wijzigingsdatum 2:
Locatie: Kloosterdijk 13 7121 LL AALTEN	Wijzigingsdatum 3:
Hoofdniveau: 0	Schaal: 1:100 / 1:10
7121 LN AALTEN	Schaker: 1320
	Schaal: 1:2000
Opdrachtgever: LOCIS en Zonen B.V.	Formaat: A0
	Tekeningnummer: 21-1012-801-MEERDINK-veldschuur
Deze tekening mag alleen verspreid worden met toestemming van Locis Adviseurs.	