




vooraanzicht
(zijde Hoeninkdijk)

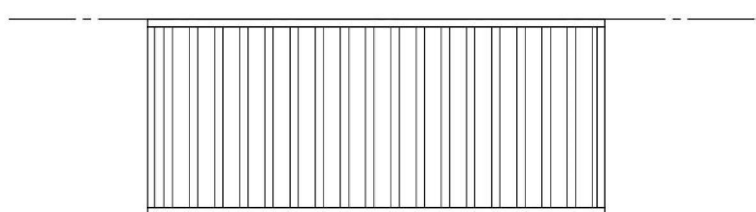


rechter- / linkerzij aanzicht

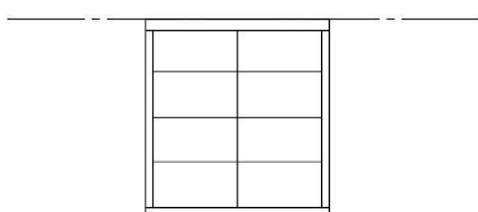

achteraanzicht

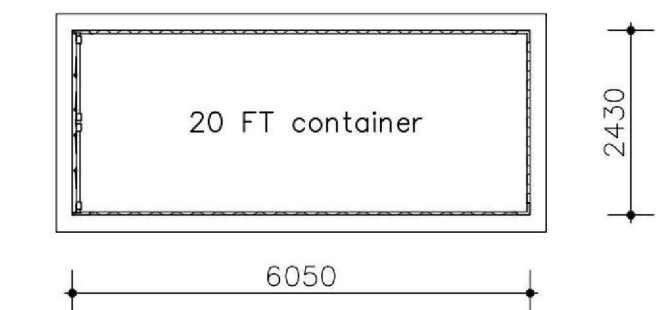

plattegrond

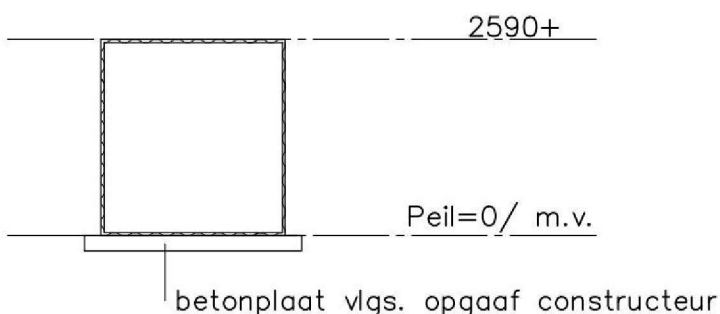


doorsnede




foto referentie/ voorbeeld container

materialen en kleurenschema		
ONDERDEEL	MATERIAAL	PROFIEL & KLEUR
container	staal	donkerblauw
vloer	beton	grijs

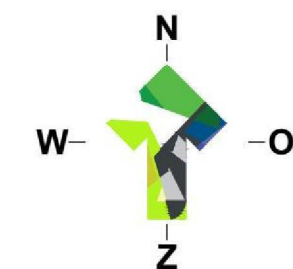

Gemeente : Aalten
Kadastrale gemeente : Aalten
Sectie : O
Sectienummer : 1401
Schaal : 1:500

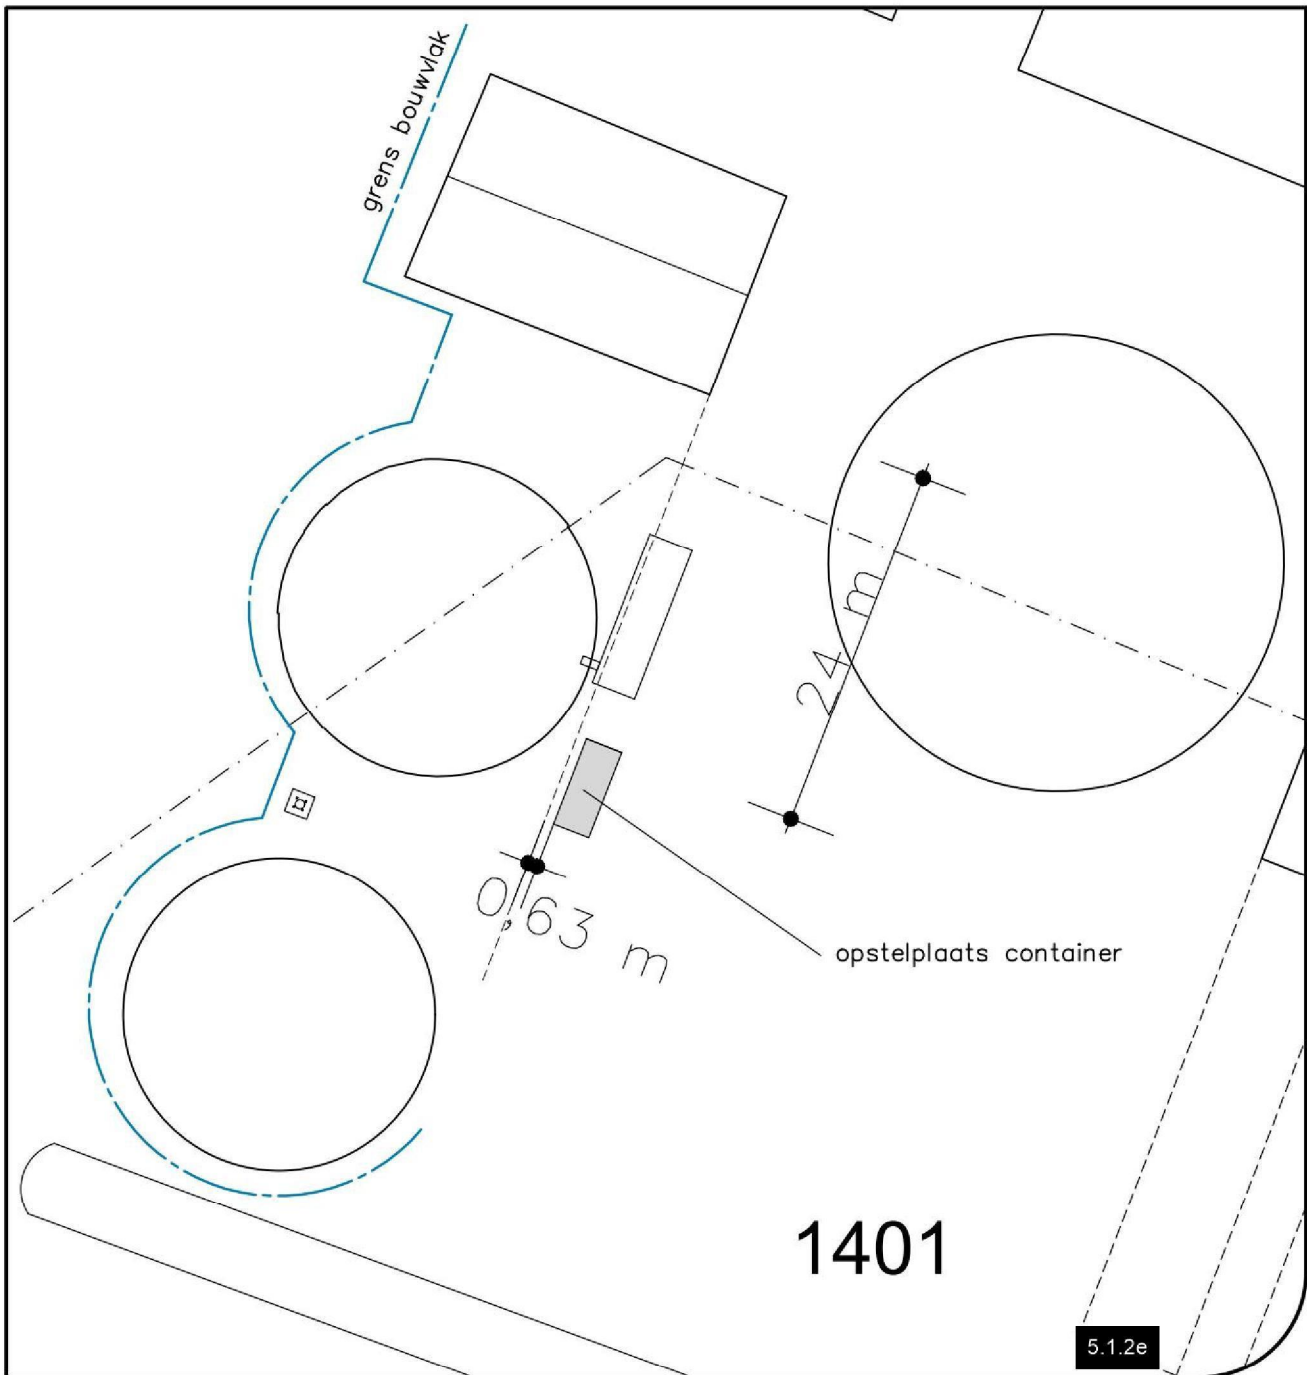

LOCIS
ADVISEURS

Groten Bos 3
7131 NW Lichtenvoorde
Tel: 0315 - 82 01 00
Internet: www.locisadviseurs.nl

Projectomschrijving: Plaatsen container		Datum: 05-03-2026
Fase: Aanvraag Omgevingsvergunning Onderwerp: Bouwtekening Locatie: Hoeninkdijk 6 7121 LN AALTEN		Wijzigingsdatum 1:
		Wijzigingsdatum 2:
		Wijzigingsdatum 3:
		Wijzigingsdatum 4:
Opdrachtgever: 5.1.2e en Zonen B.V. Hoeninkdijk 8 7121 LN AALTEN		Schaal: 1:100
		Adviseur / tekenaar: 5.1.2e
		Formaat: A2
		Tekeningnummer: 26-1012-B01-MEERDINK-container
Deze tekening mag alleen vermenigvuldigd en/of aan derden verstrekt worden met toestemming van Locis Adviseurs.		