


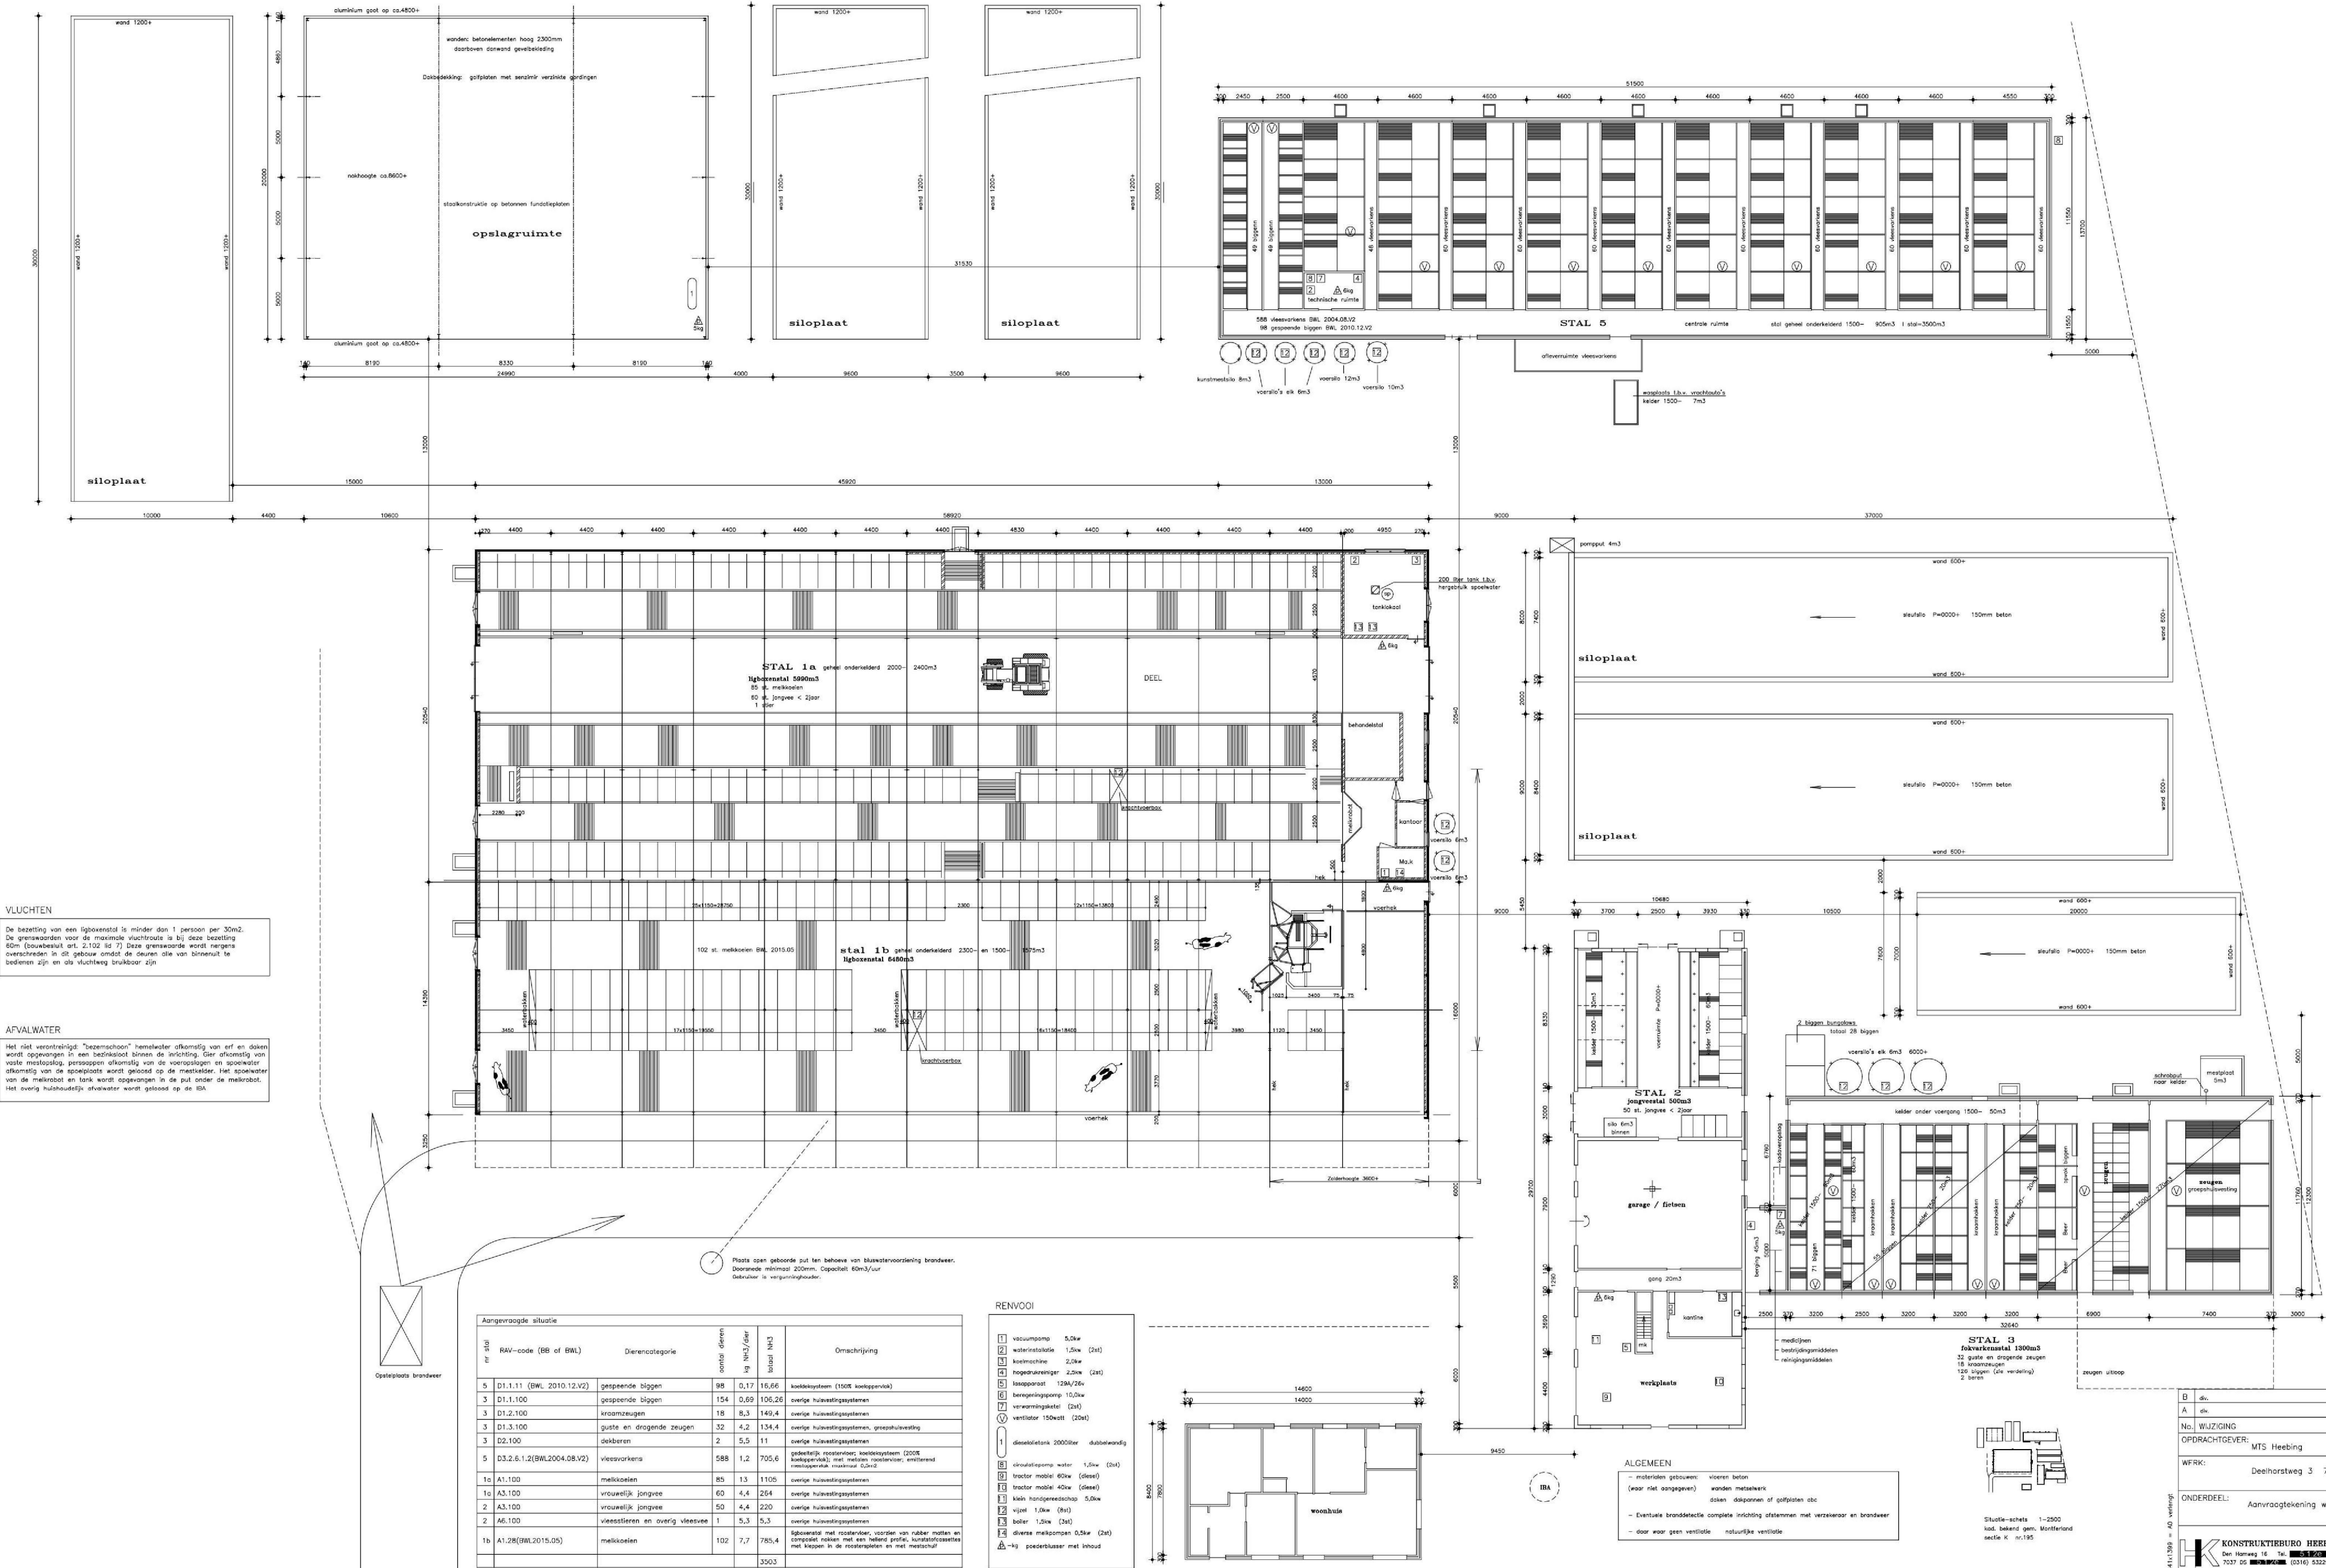

VLUCHTEN

De bezetting van een ligboxestal is minder dan 1 persoon per 30m². De grenswaarden voor de maximale vluchtroute is bij deze bezetting 50m (binnenwaarts art. 2:102 lid 7). Deze grenswaarde wordt nergens overschreden in dit gebouw omdat de deuren alle van binnenuit te bedienen zijn en als vluchtweg bruikbaar zijn.

AFVALWATER

Het niet verontreinigd "bezemenschon" hemelwater afkomstig van erf en daken wordt opgevangen in een bedrassend binnen de inrichting. Het afkomstig van vaste mestopslag, persopslag afkomstig van de voerslagen en spoeiwater afkomstig van de spoeiplaats wordt geleed op de mestvelder. Het spoeiwater van de melkrobot en tank wordt opgevangen in de put onder de melkrobot. Het overig huishoudelijk afvalwater wordt geleed op de IBA.

Aangevraagde situatie					
nr. dier	RAV-code (BB of BWL)	Dierencategorie	lengte dier	kg NH ₃ /dier	lengte NH ₃
5	D1.1.11 (BWL 2010.12.V2)	gespende biggen	98	0,17	16,66
3	D1.1.100	gespende biggen	154	0,69	106,26
3	D1.2.100	kraamzeugen	18	8,3	149,4
3	D1.3.100	guste en dragende zeugen	32	4,2	134,4
3	D2.100	dekkers	2	5,5	11
5	D3.2.6.1.2 (BWL2004.08.V2)	vleesvarkens	588	1,2	705,6
1a	A1.100	melkkoelen	85	13	1105
1a	A3.100	vrouwelijk jongvee	60	4,4	264
2	A3.100	vrouwelijk jongvee	50	4,4	220
2	A6.100	vleeslaren en overig vleesvee	1	5,3	5,3
1b	A1.28 (BWL2015.05)	melkkoelen	102	7,7	785,4
					3503

- RENVOL**
- 1 vacuumpomp 5,0kw
 - 2 waterinstallatie 1,5kw (2st)
 - 3 koelmachine 2,0kw
 - 4 rookgaszuiger 2,0kw (2st)
 - 5 laagspanning 120V/25V
 - 6 beregeningspomp 10,0kw
 - 7 verwarmingsketel (2st)
 - 8 ventilator 150watt (20st)
 - 1 desalineringsapparaat 2000l/dag dubbelwandig
 - 8 grondwaterpomp water 1,5kw (2st)
 - 9 tractor mobil 60kw (diesel)
 - 10 tractor mobil 40kw (diesel)
 - 11 klein handgereedschap 5,0kw
 - 12 vijzel 1,0kw (2st)
 - 13 boiler 1,0kw (2st)
 - 14 diverse melkpompen 0,5kw (2st)
 - 15 poederbuis met inhoud

B	dit...	30-05-2016
A	dit...	20-04-2016
No. WIJZIGING		D.D. PAR.
OPDRACHTGEVER:		SCHAAL: 1:120
MTS Heebing		GET: ME
WERK:		DATUM: 9-3-2016
Deelhorstweg 3 7037CR Beek		
ONDERDEEL: Aanvraagtekening wet milieubeheer (plattegrond)		
KONSTRUKTIEBUREAU HERBING B.V.		ORDER No. 16.015
Der Horweg 16 Tel. 0261 920 7027 02 0261 920 7027 02		TEK.No. 05a