




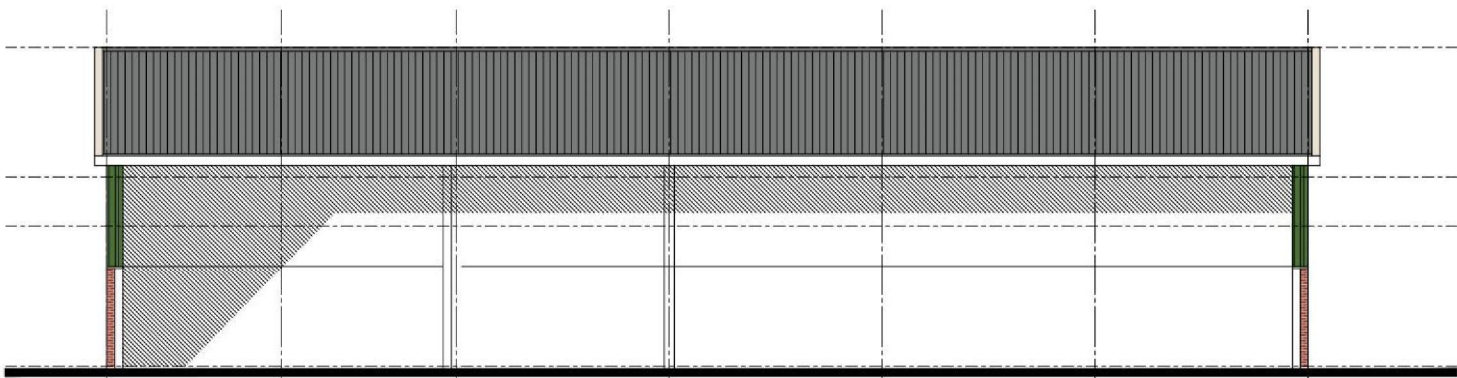


voorgevel

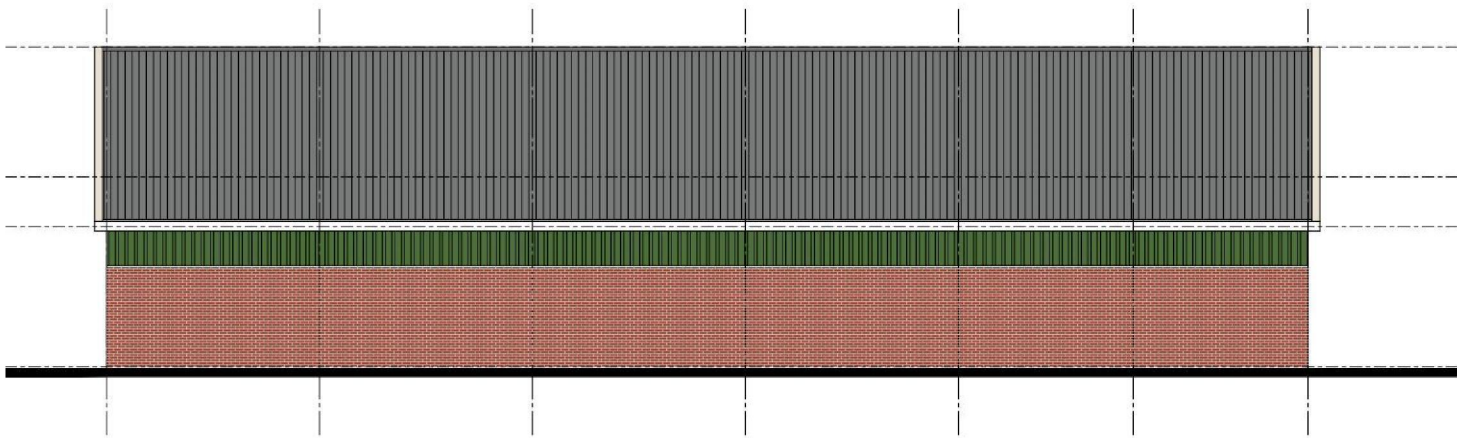


achtergevel

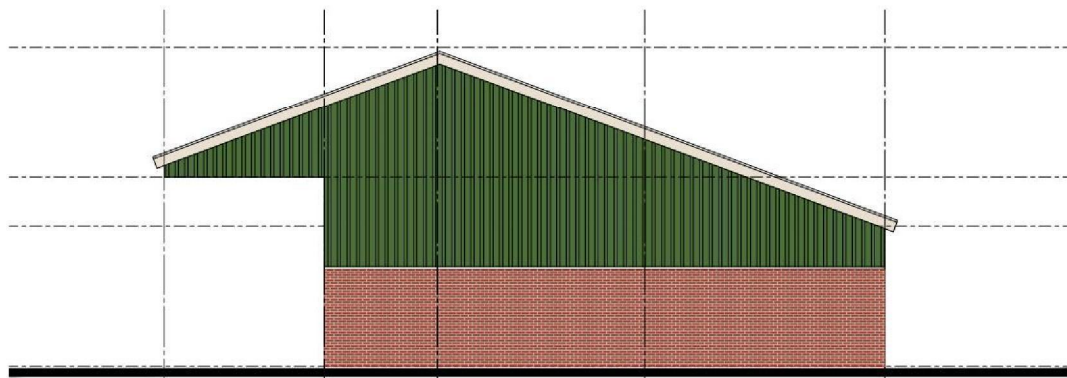





rechterzijgevel

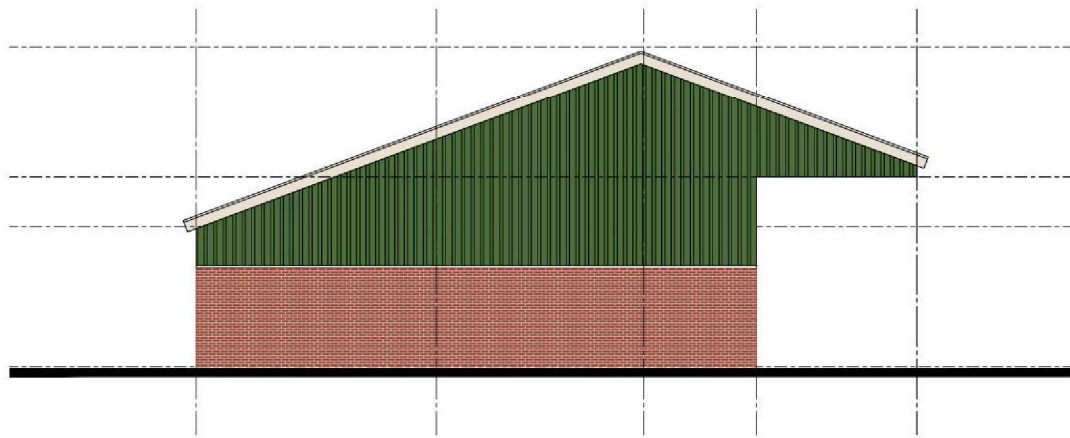

linkerzijgevel

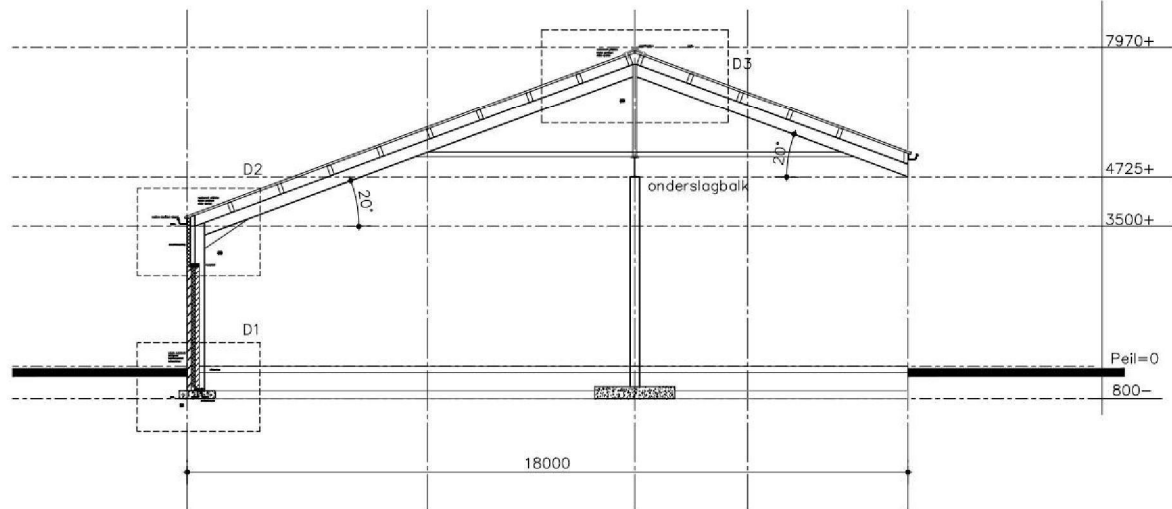


doorsnede A-A

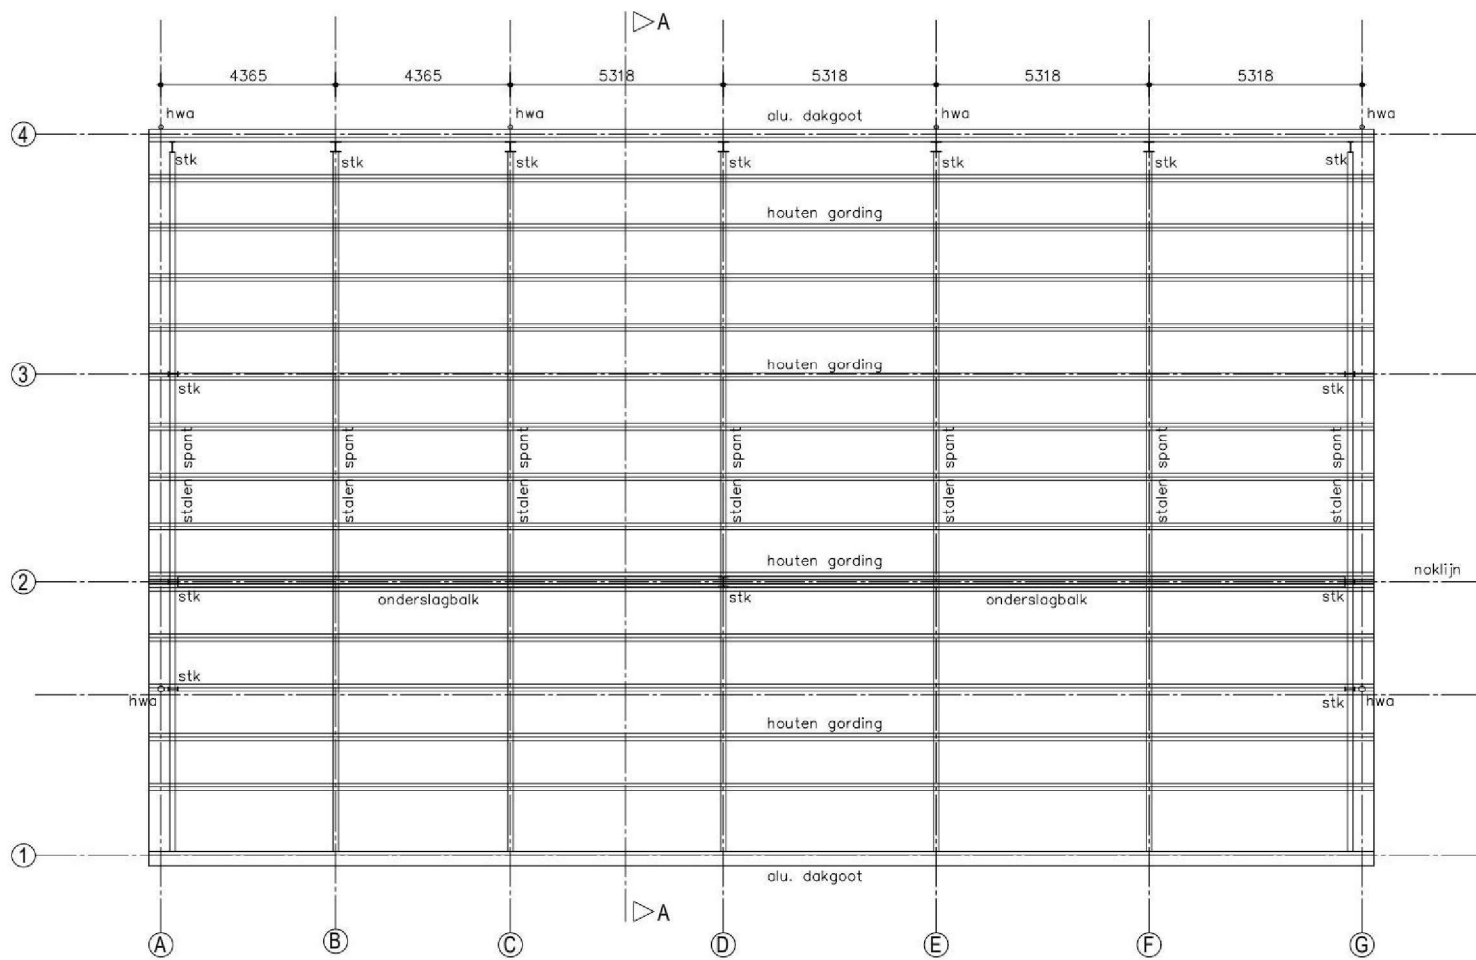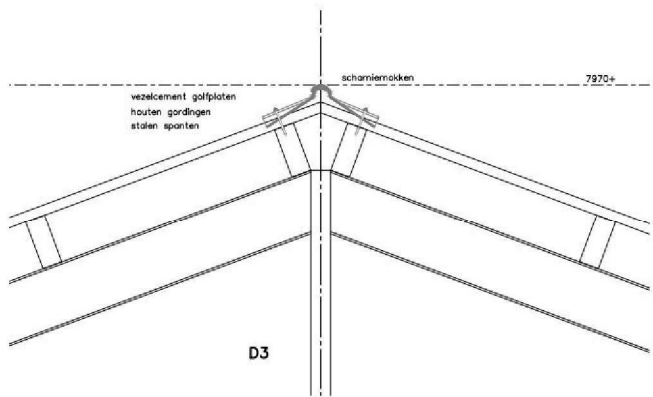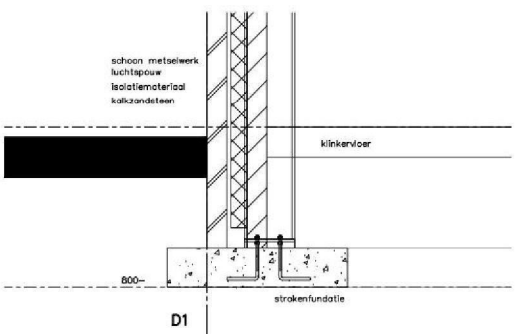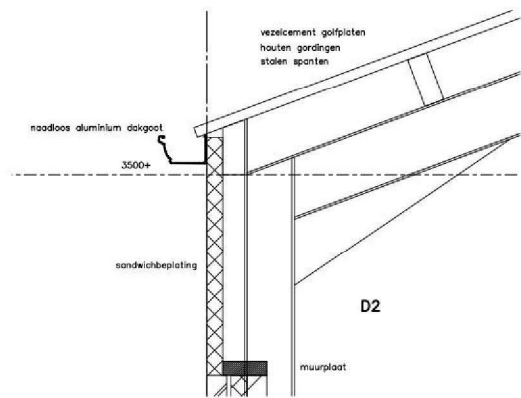

kapplan


vezelcement golfplaten
houten gordingen volgens berekening constructeur
stalen spanten volgens berekening constructeur
windverbanden vlg. berekening constructeur

materialen en kleurschema		
onderdeel	MATERIAAL	PROFIEL & KLEUR
gevel	vezelcement	rood
rognepels	vezelcementbepaling	donkergrijs
dakbedekking	vezelcement golfplaten	donkergrijs/afvalrood
kozijnen	hout	gebruikt wit
schanderbalken/dakspanten	groot stalenprofiel	gebruikt wit
dakgoot	raadbuis aluminium	donkergrijs

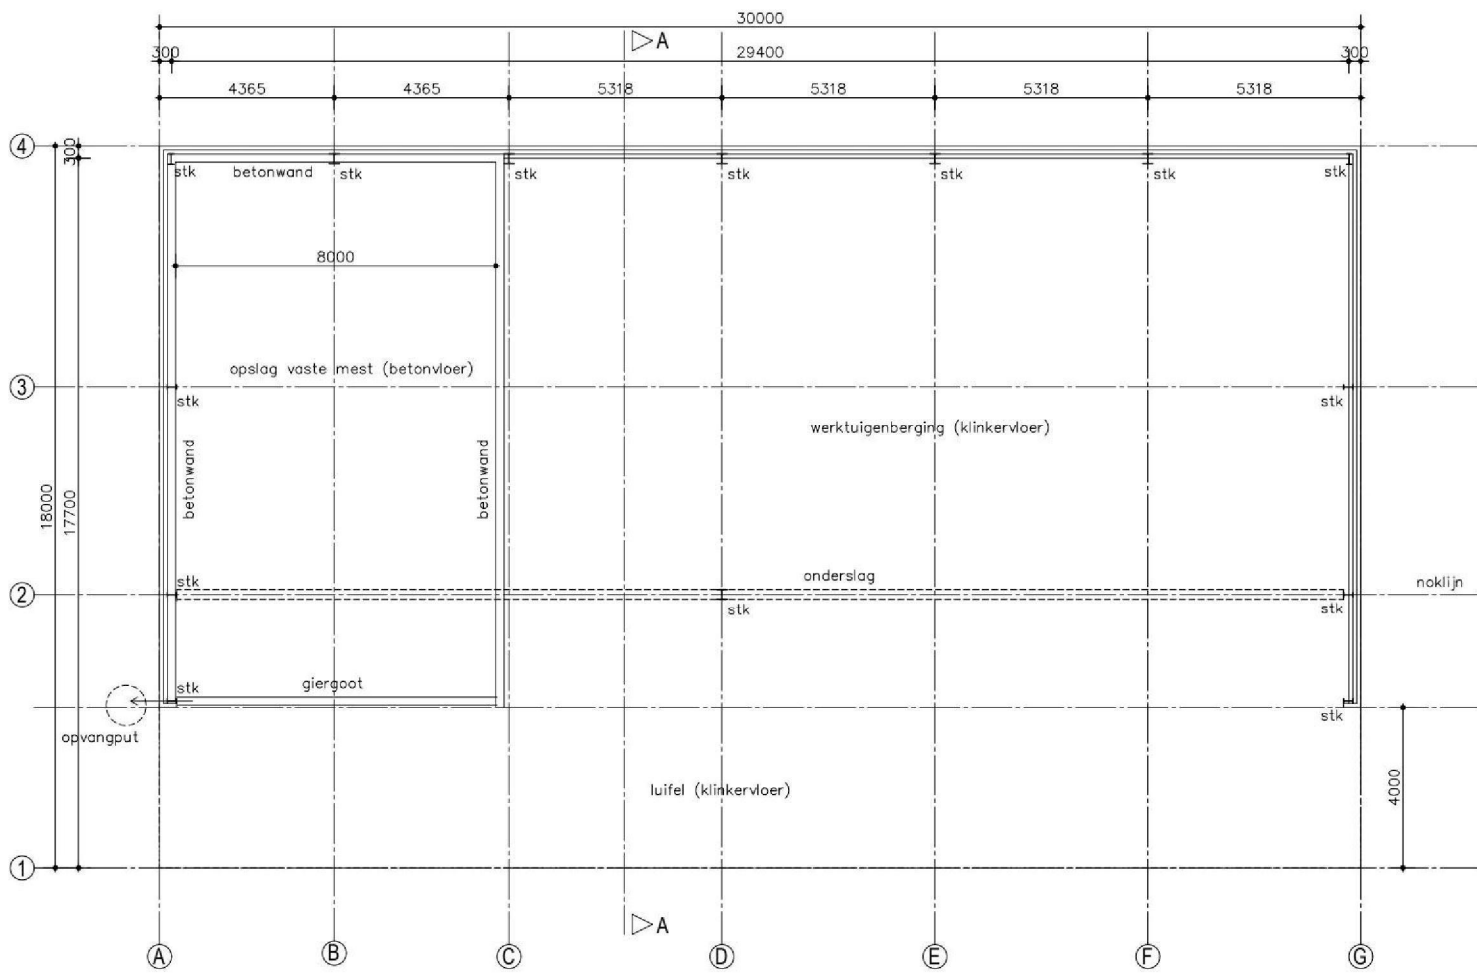


plattegrond

stlk = stalen kolom
hwa = hemelwaterafvoer

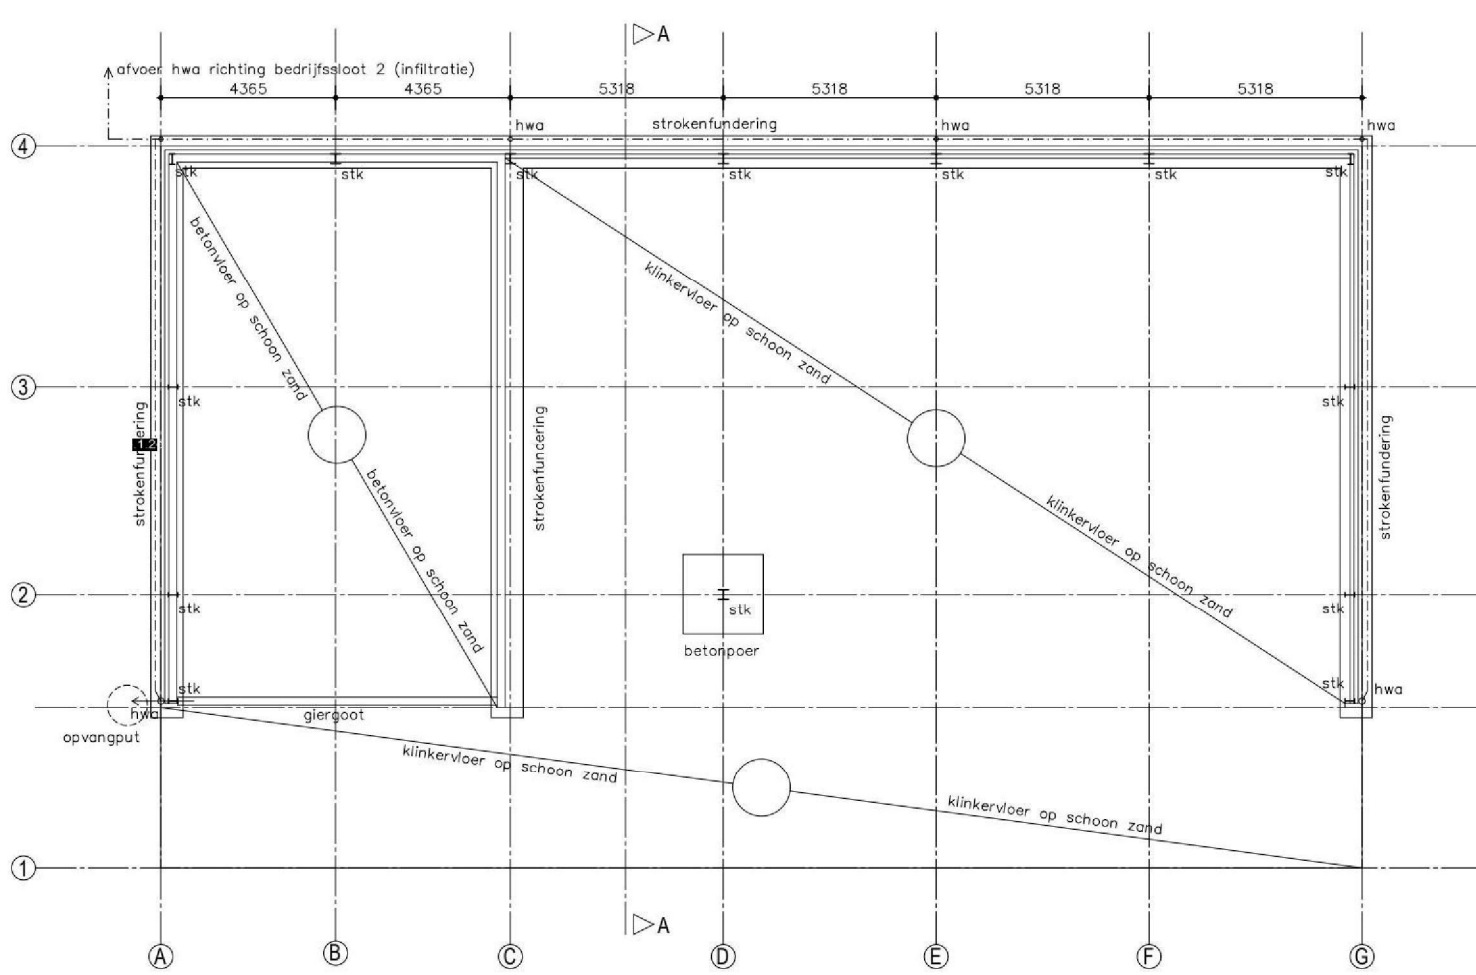

fundatie en vloer

afmetingen, diktes, wapening van fondaties volgens berekening constructeur
hwa afvoer naar bedrijfsloot 2 (afgedamde kaveldoot) en laten infiltreren

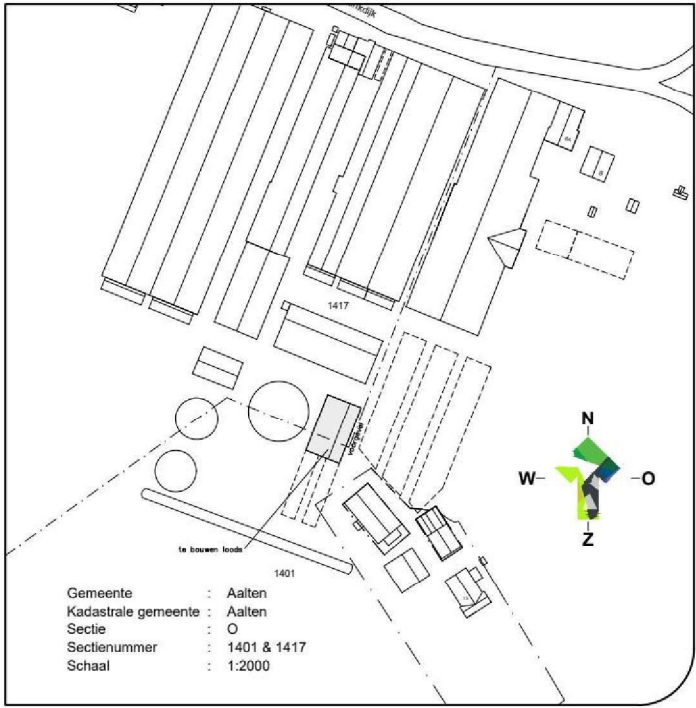

Gemeente : Aalten
Kadastrale gemeente : Aalten
Sectie : O
Sectienummer : 1401 & 1417
Schaal : 1:2000



Groten Bos 3
7131 NW Lichtenvoorde
Tet: 06-120-120-120
Internet: www.locisadviseurs.nl

Projectomschrijving: Bouwen loods		Datum: 06-03-2025	
Fase: Aanvraag Omgevingsvergunning		Wijzigingsdatum 1:	
Onderwerp: Bouwtekening		Wijzigingsdatum 2:	
Locatie: Hoernikdijk 8 7121 LN AALTEN		Wijzigingsdatum 3:	
Opdrachtgever: Henk Meerdink en Zonen B.V. Hoernikdijk 8 7121 LN AALTEN		Wijzigingsdatum 4:	
		Schaal: 1:100 / 1:20	
		Adviseur / tekenaar: 	
		Formaat: A0	
		Tekeningnummer: 26-1012-801-MEERDINK-loods	
Deze tekening mag alleen verspreid worden na toestemming van Locis Adviseurs			