




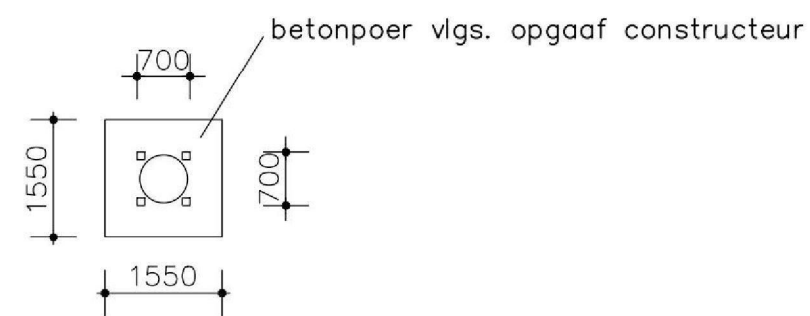


plattegrond

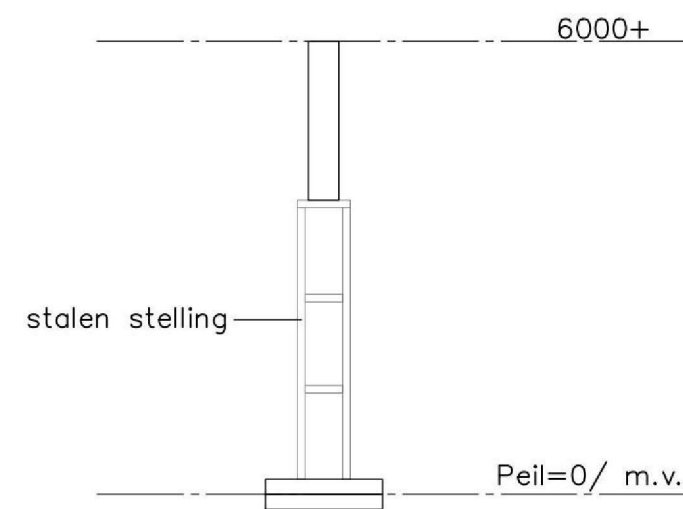

doorsnede

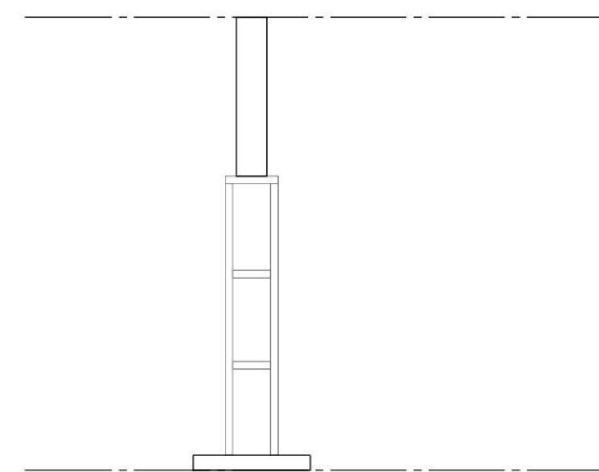

4x aanzicht

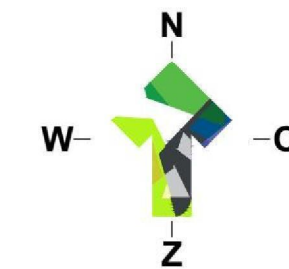

Gemeente : Aalten
Kadastrale gemeente : Aalten
Sectie : O
Sectienummer : 1401
Schaal : 1:500

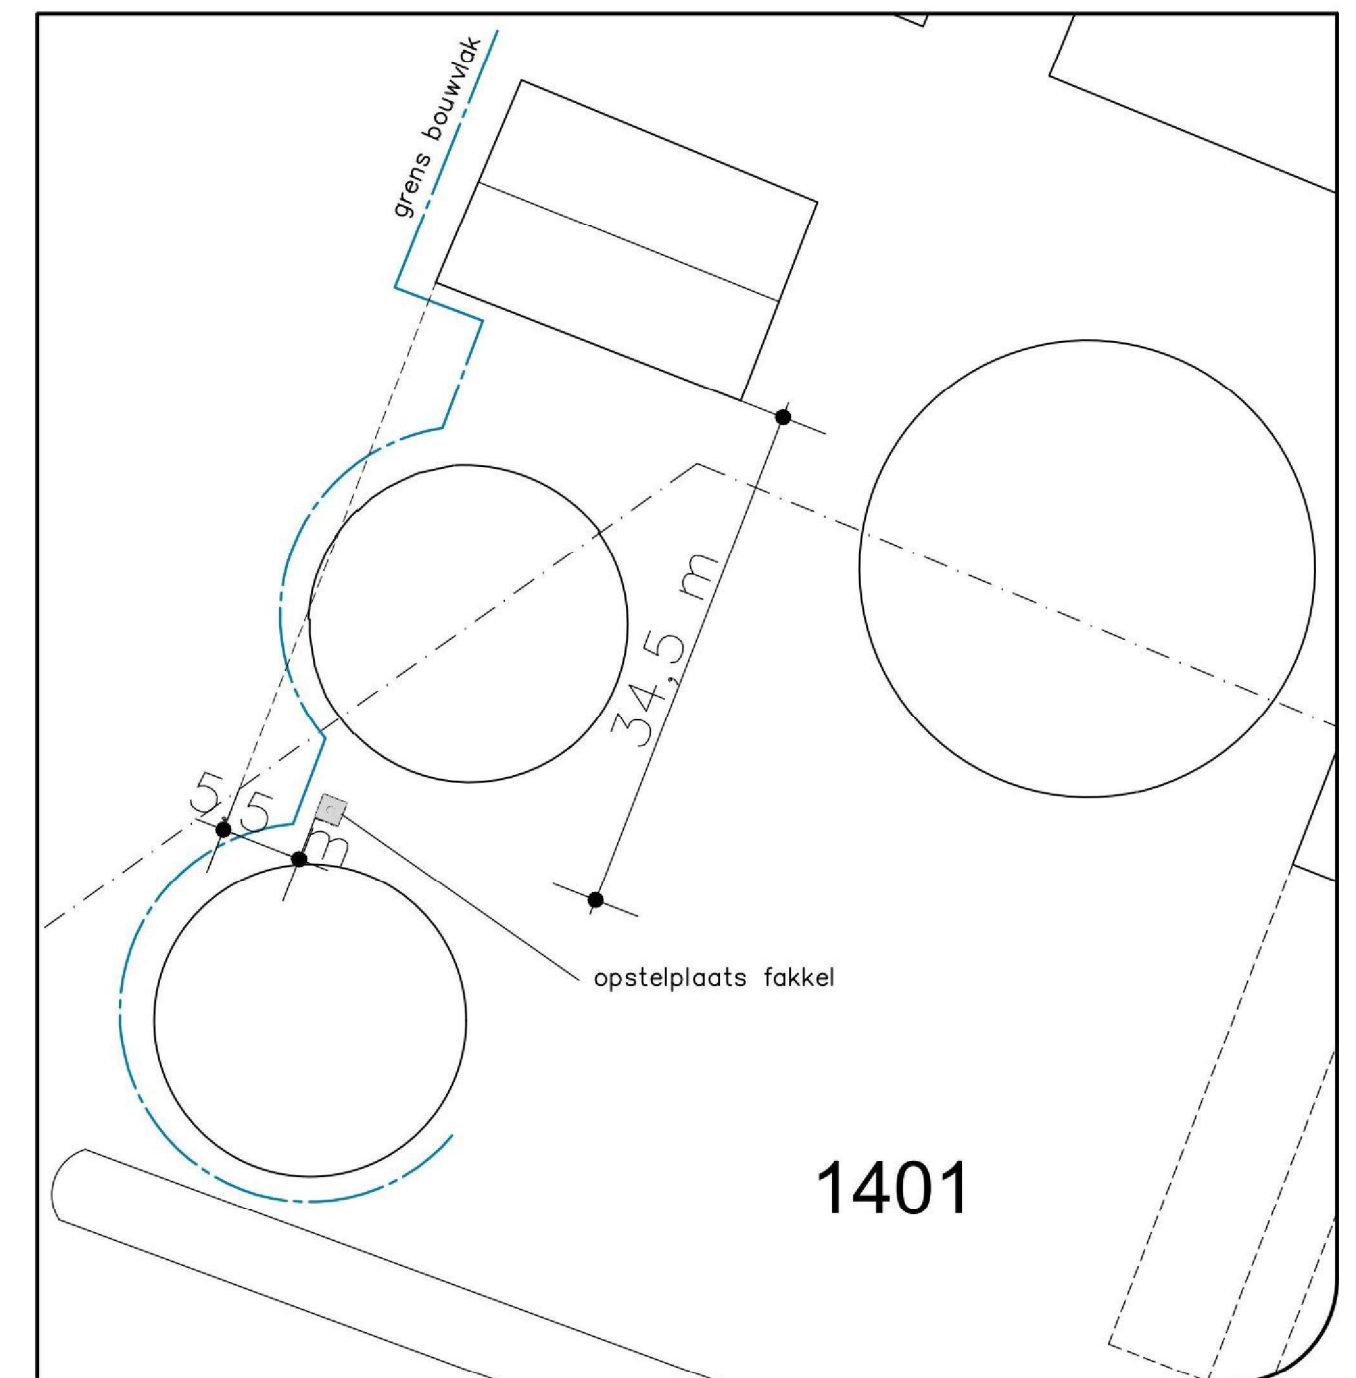


foto referentie/ voorbeeld fakkel

materialen en kleurenschema		
ONDERDEEL	MATERIAAL	PROFIEL & KLEUR
stelling	staalconstructie	thermisch verzinkt
vloer	beton	grijs



LOCIS
ADVISEURS

Groten Bos 3
7131 NW Lichtenvoorde
Tel: 5.1.2e
Internet: www.locisadviseurs.nl

Projectomschrijving: Plaatsen fakkel		Datum: 05-03-2026
Fase: Aanvraag Omgevingsvergunning Onderwerp: Bouwtekening		Wijzigingsdatum 1:
		Wijzigingsdatum 2:
		Wijzigingsdatum 3:
		Wijzigingsdatum 4:
Locatie: Hoeninkdijk 6 7121 LN AALTEN		Schaal: 1:100
Opdrachtgever: 5.1.2e en Zonen B.V. Hoeninkdijk 8 7121 LN AALTEN		Adviseur / tekenaar: 5.1.2e
		Formaat: A2
		Tekeningnummer: 26-1012-B01-Meerdink-fakkel
Deze tekening mag alleen vermenigvuldigd en/of aan derden verstrekt worden met toestemming van Locis Adviseurs.		