




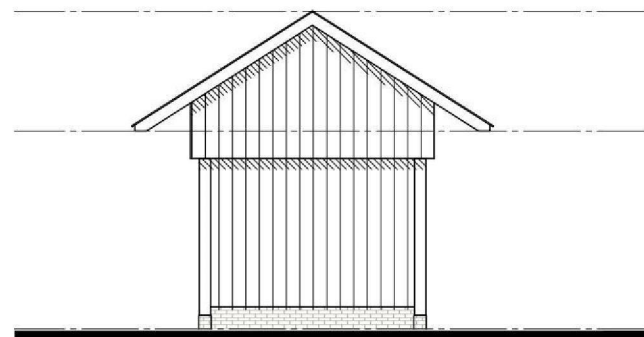


voorgevel

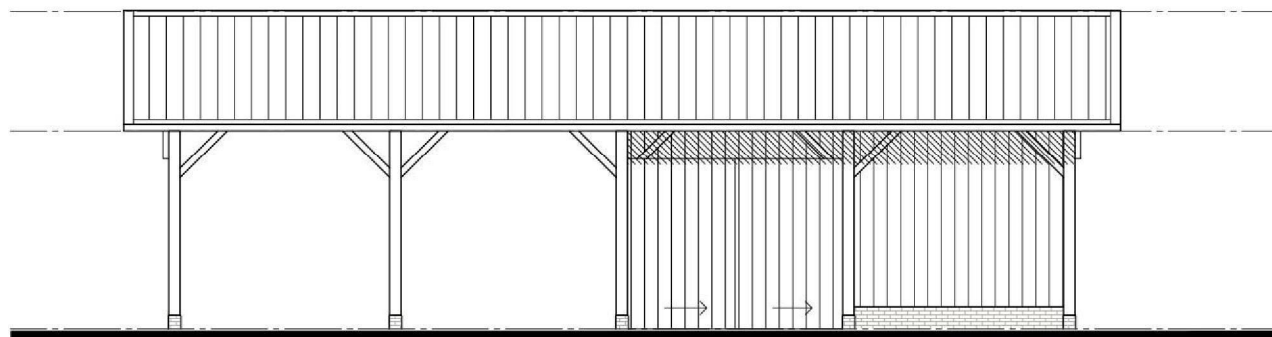


rechterzijgevel

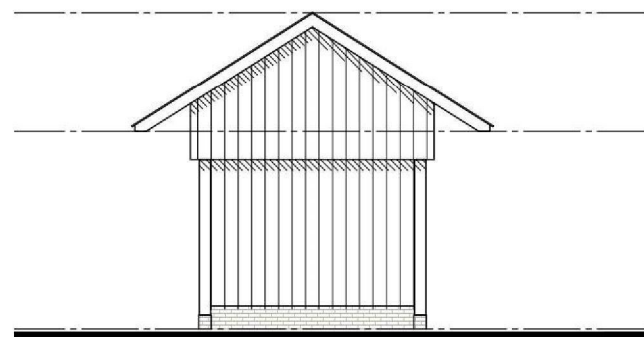


achtergevel

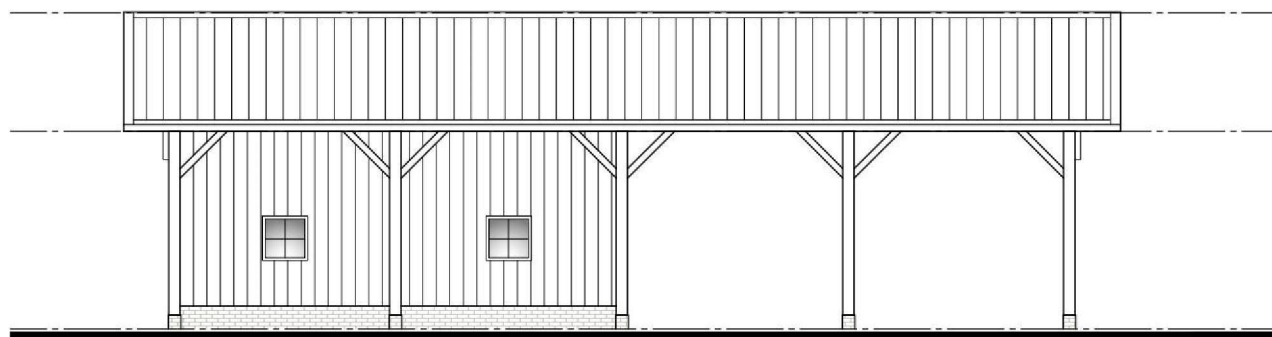

linkerzijgevel

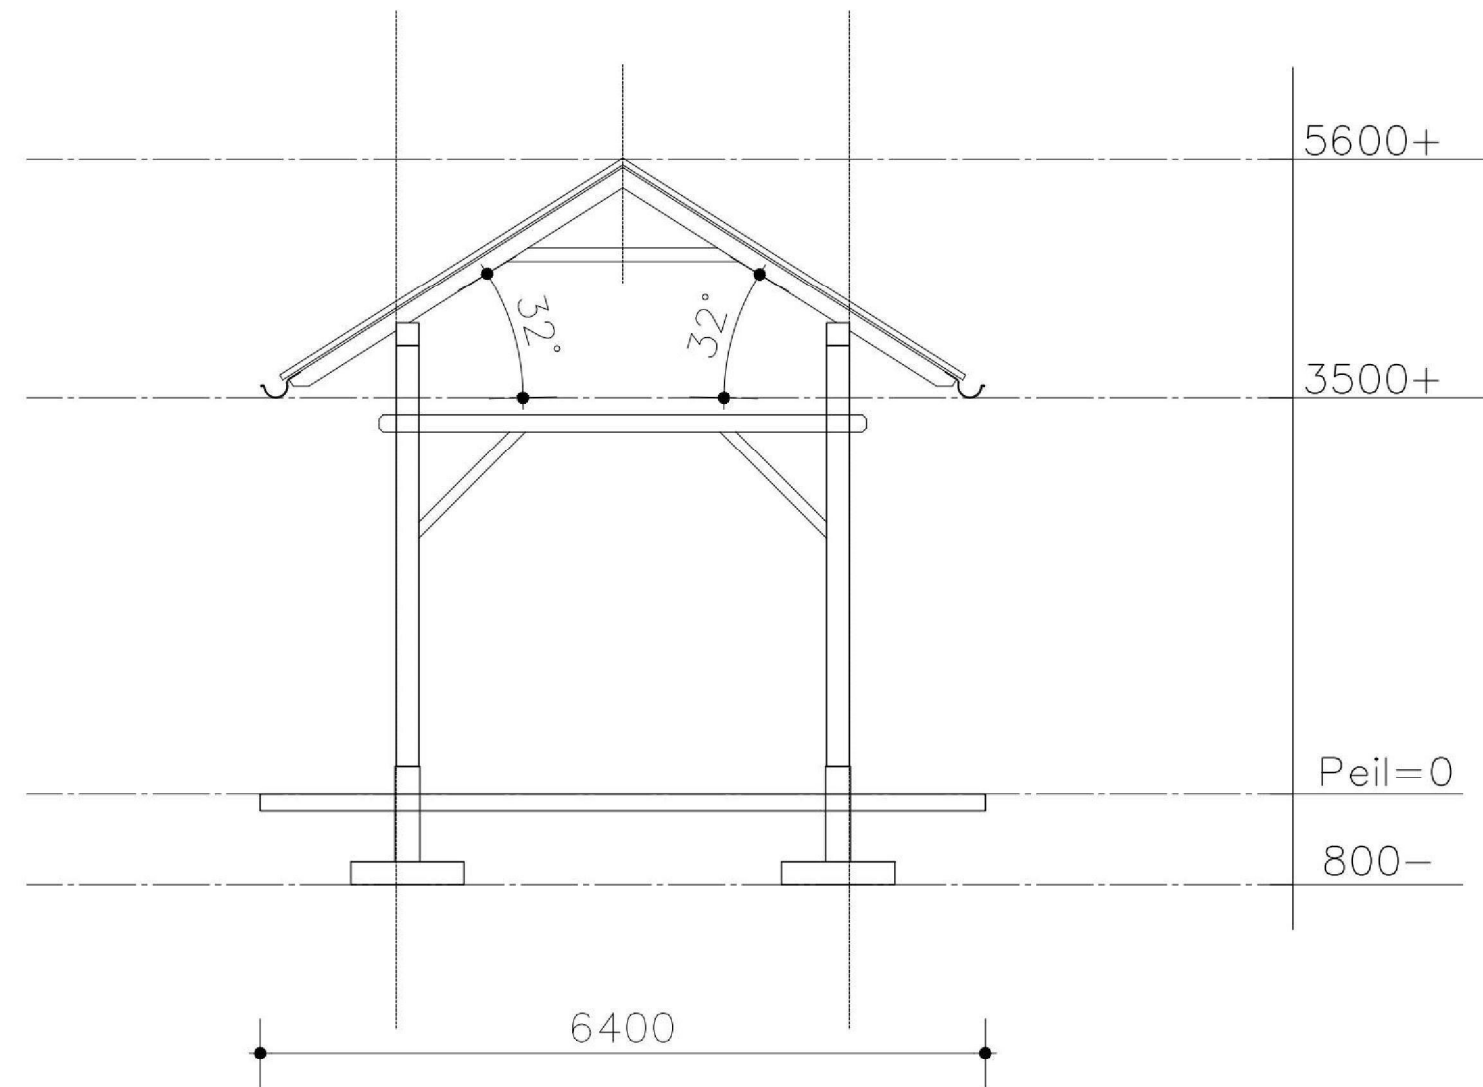


doorsnede A-A (1:50)

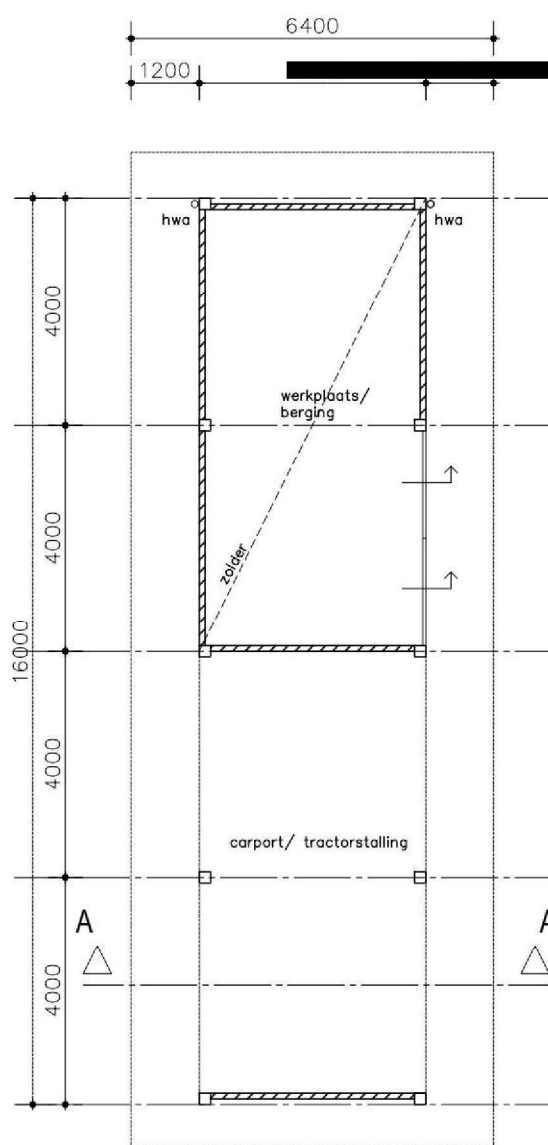


plattegrond

hwa = hemelwaterafvoer (infiltreren op eigen terrein)
hk = houten kolom

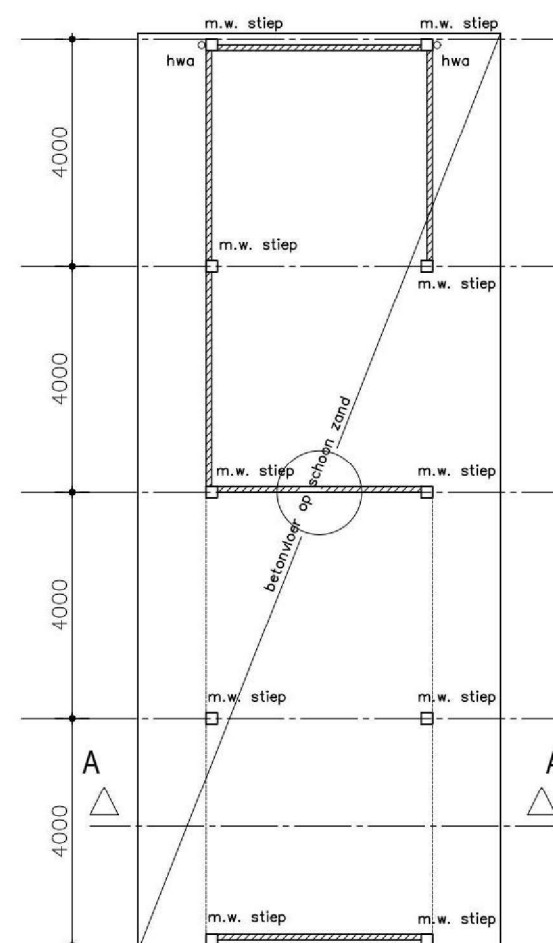


fundering, vloer en hwa

hwa = hemelwaterafvoer (infiltreren op eigen terrein)

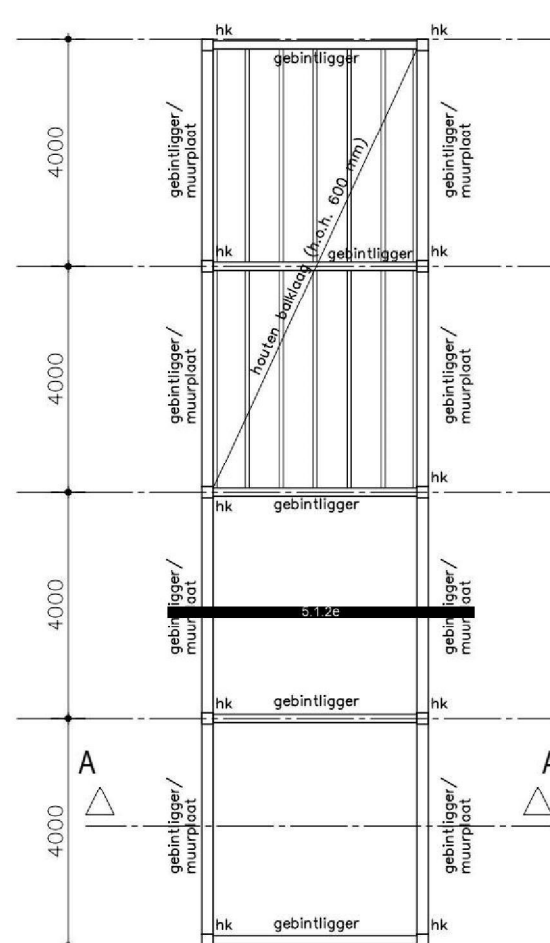


houten balklagen

hk = houten kolom/ gebintstijl

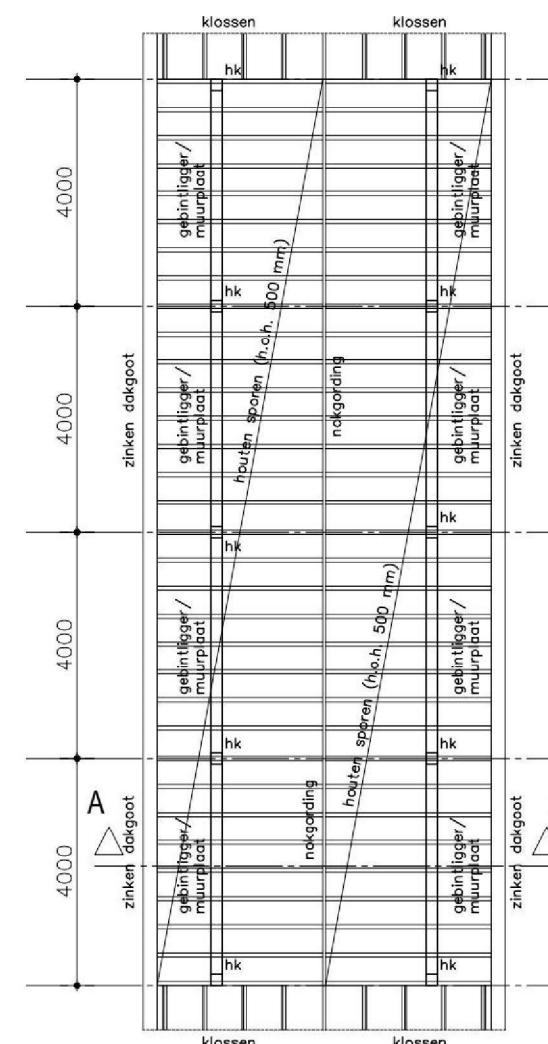

kapplan

hk = houten kolom/ gebintstijl

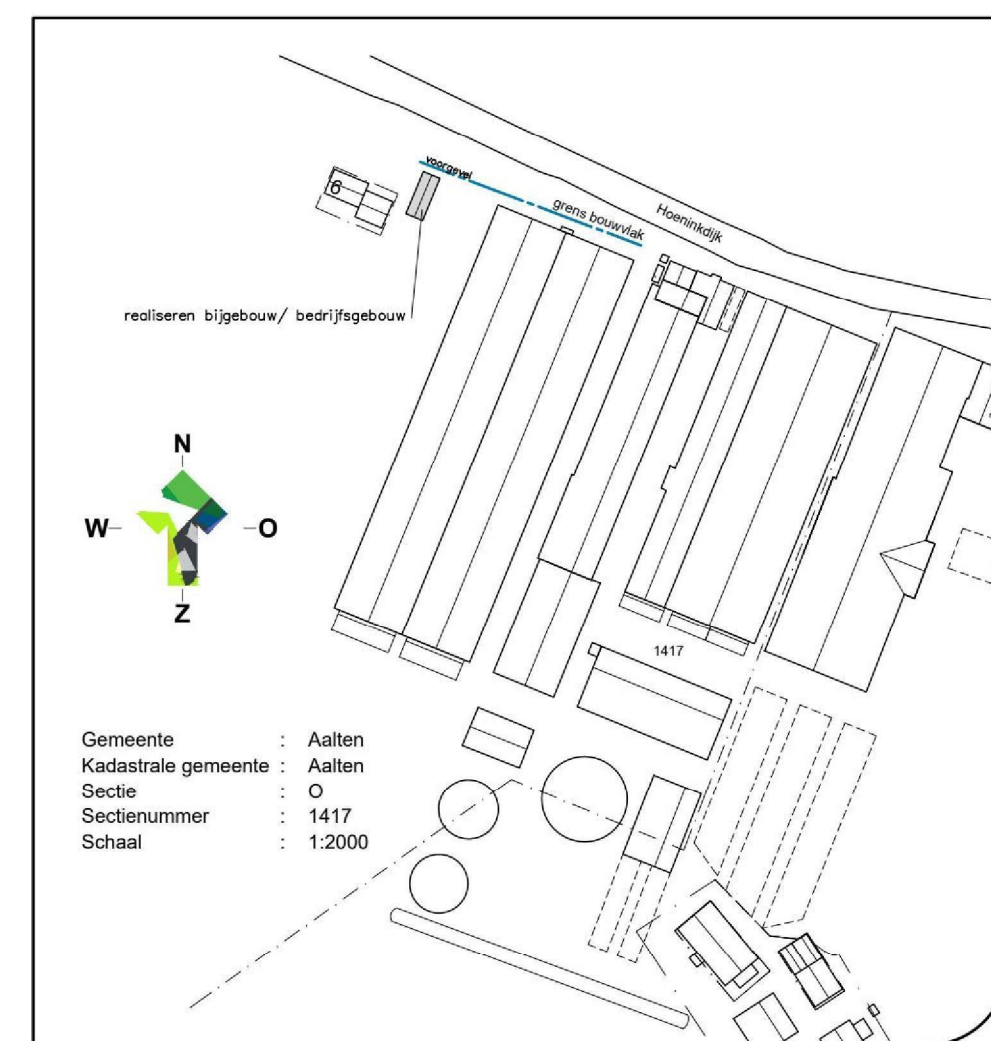

Groten Bos 3
7131 NW Lichtenvoorde
Tel: 5126
Internet: www.locisadviseurs.nl

materialen en kleurschema		
ONDERDEEL	MATERIAAL	PROFIEL & KLEUR
gevels	houten planken	zwart
gebinten/ kolommen	eiken hout	onbehandeld
dakbedekking	keramische dakpannen	donkergrijze/ antraciet
kazijnen/ ramen	eiken hout	onbehandeld
windveren/dekstukken	eiken hout	onbehandeld
dakgoot	zink	matgoot, zink
plint	metsewerk	rood geventeerd

Projectomschrijving: Legaliseren bijgebouw/ bedrijfsgebouw		Datum: 05-03-2026
Fase: Aanvraag Omgevingsvergunning		Wijzigingsdatum 1:
Onderwerp: Bouwtekening		Wijzigingsdatum 2:
Locatie: Hoerinkdijk 6 7121 LN AALTEN		Wijzigingsdatum 3:
Opdrachtgever: 5126 en Zonen B.V. Hoerinkdijk 8 7121 LN AALTEN		Wijzigingsdatum 4:
Schaal: 1:100		Schaal: 1:100
Adviseur / tekenaar: 5126		Adviseur / tekenaar: 5126
Formaat: A1		Formaat: A1
Tekeningsnummer: 26-1012-B01-MEERDINK-bijgebouw		Tekeningsnummer: 26-1012-B01-MEERDINK-bijgebouw
Deze tekening mag alleen vermenigvuldigd en/of aan derden verstrekt worden met toestemming van Locis Adviseurs.		