




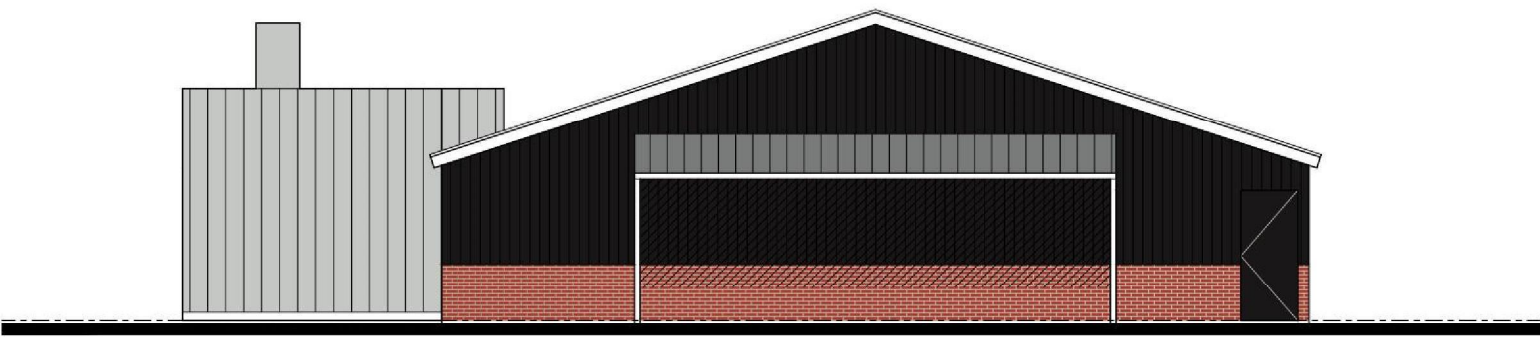


voorgevel

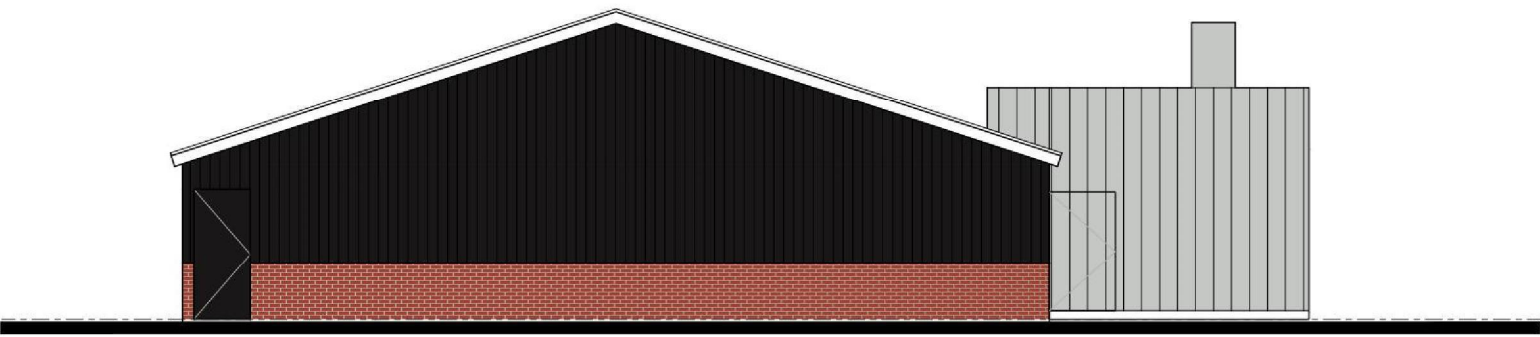


achtergevel

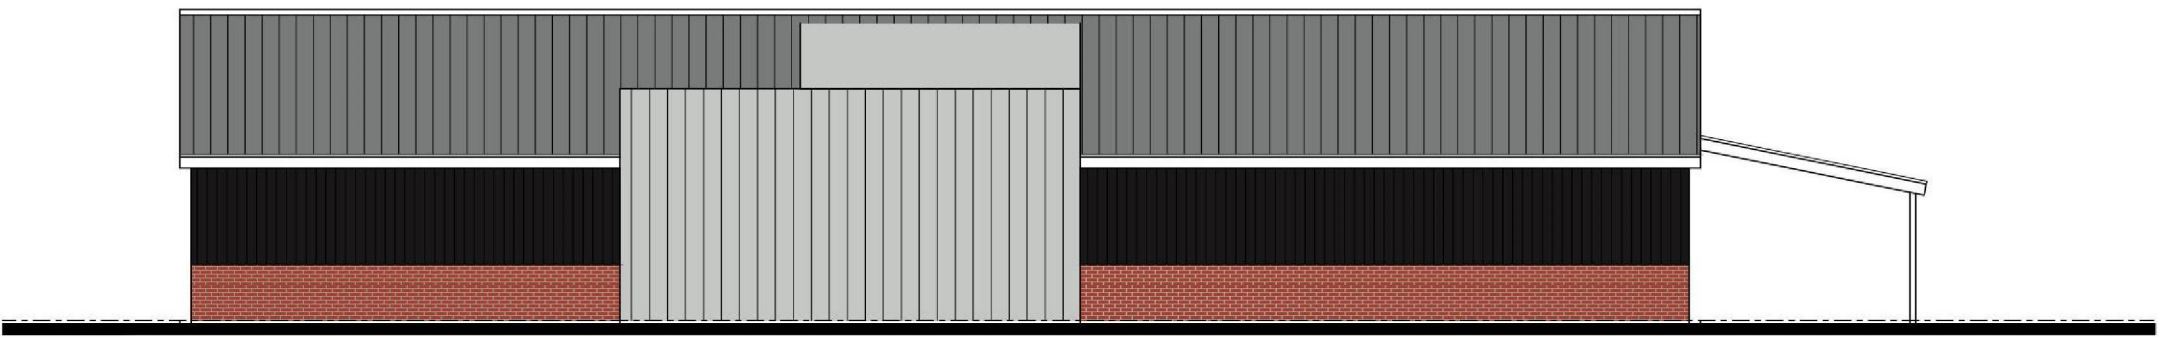

linkerzijgevel
rechterzijgevel = ongewijzigd

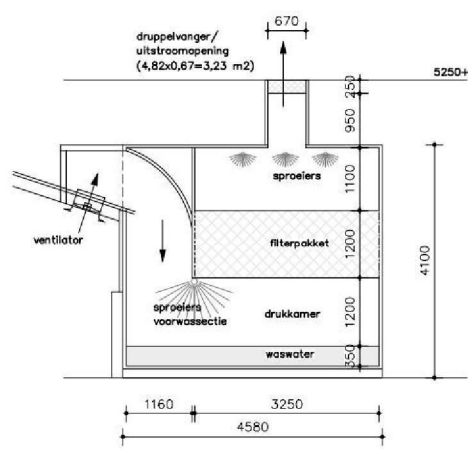


dwarsdoorsnede

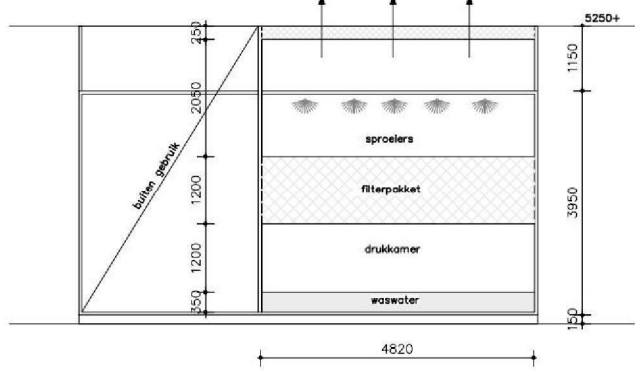

langsdoorsnede


materialen en kleurschema		
ONDERDEEL	MATERIAAL	PROFIEL & KLEUR
luchtwasser	kunststof	grijs
betonvloer	beton	grijs

Gemeente : Aalten
Kadastrale gemeente : Aalten
Sectie : O
Sectienummer : 1318 & 1320
Schaal : 1:2000

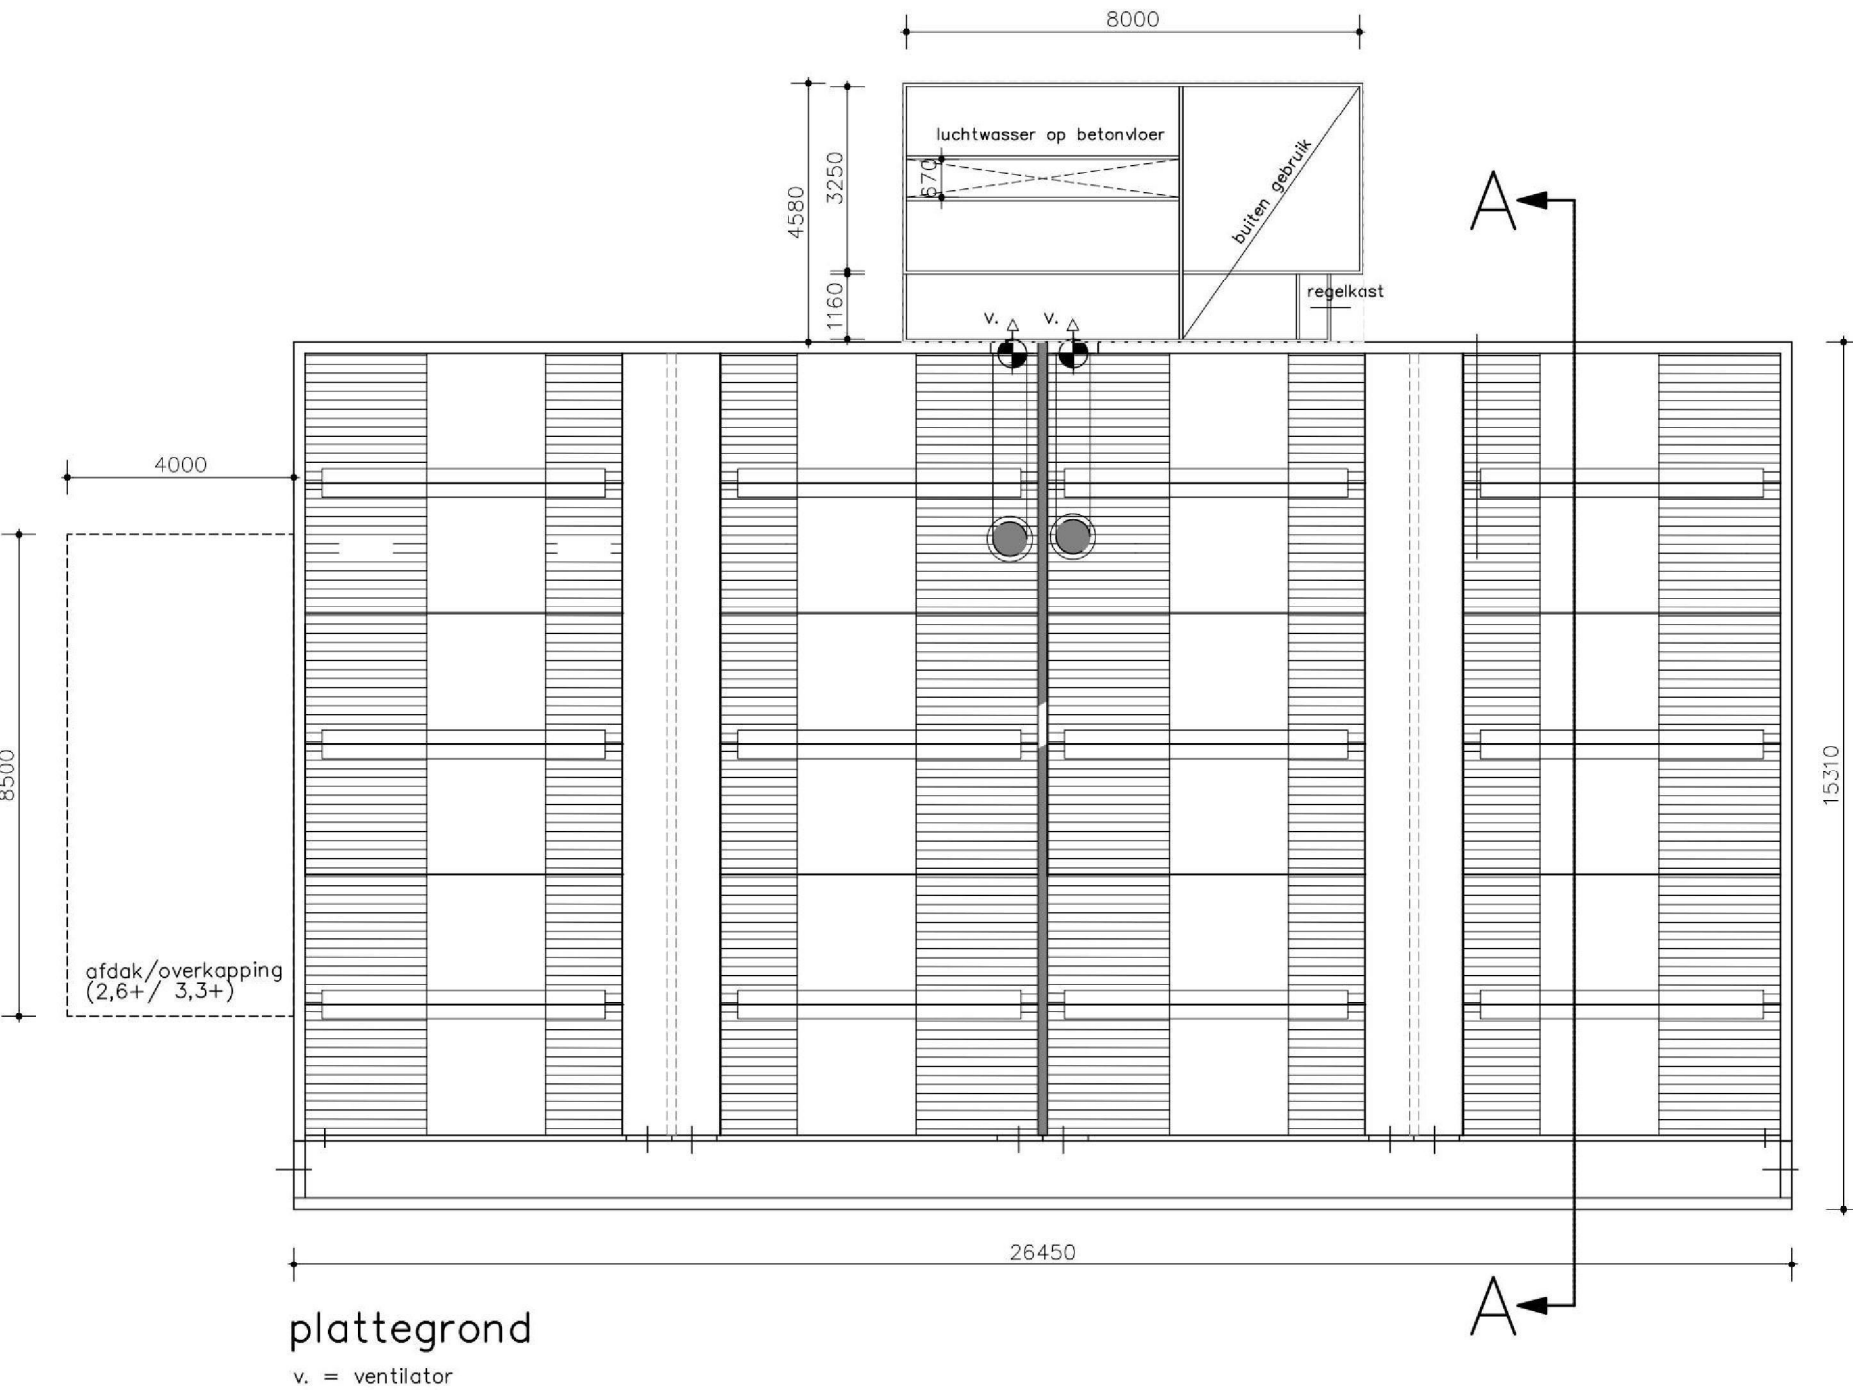


plattegrond
v. = ventilator

GEGEVENS COMBI LUCHTWASSER STAL 7
type BWL 2010.02.V7 (OW 2010.02.V1)
capaciteit 28.493 m3/uur
pakkehoogte 1,2 meter
aanstroomoppervlakte 13,26 m2
uittrede snelheid 0,95 m1/sec. (vert.)
uittreedhoogte 5,25 meter
uittrede oppervlakte 3,23 m2
0,8 m2/dierplaats – 80 m3/uur

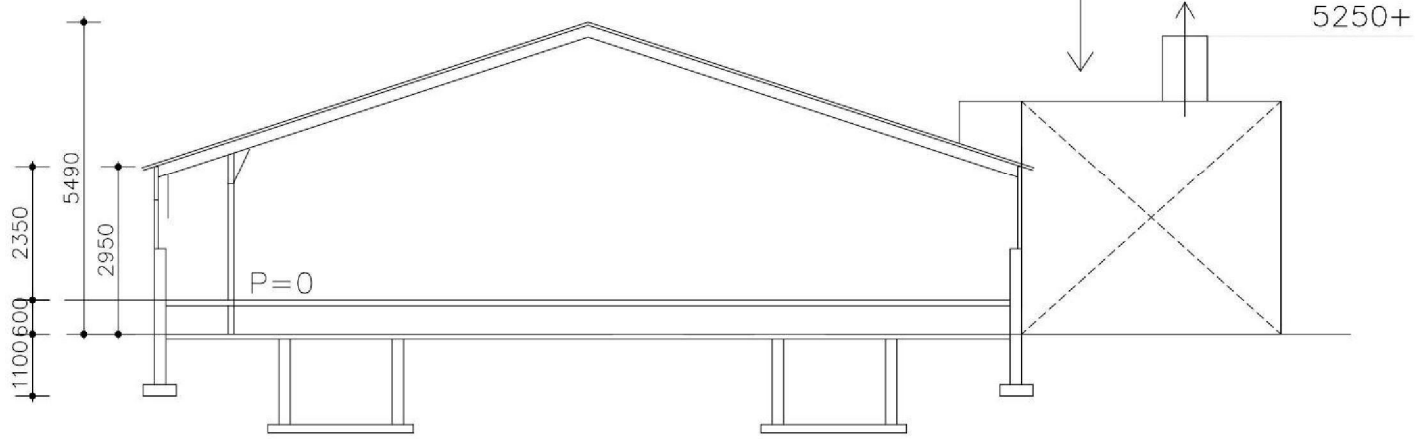

doorsnede A-A

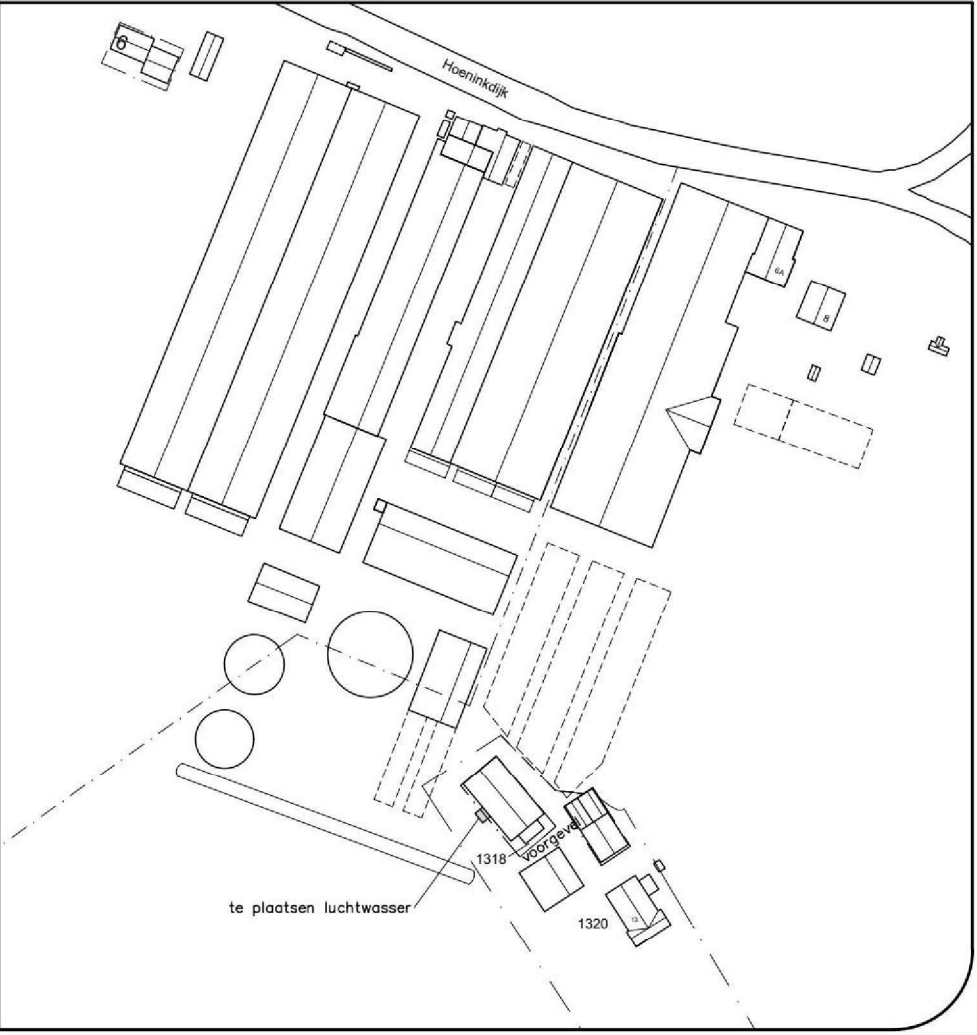

Groten Bos 3
7131 NW Lichtenvoorde
Tel: 05126
Internet: www.locisadviseurs.nl

Projectomschrijving: Plaatsen luchtwater	Datum: 05-03-2026
Fase: Aanvraag Omgevingsvergunning	Onderwerp: Bouwtekening
Locatie: Kloosterdijk 13 7121 LL AALTEN	Wijzigingsdatum 1: Wijzigingsdatum 2: Wijzigingsdatum 3: Wijzigingsdatum 4: Schaal: 1:100 Adviseur / tekenaar:
Opdrachtgever: en Zonen B.V. Hoeningdijk 8 7121 LN AALTEN	Formaat: A1 Tekeningnummer: 26-1012-B01-MEERDINK-LW stal 7 Deze tekening mag alleen vermenigvuldigd en/of aan derden verstrekt worden met toestemming van Locis Adviseurs.