




voorgevel

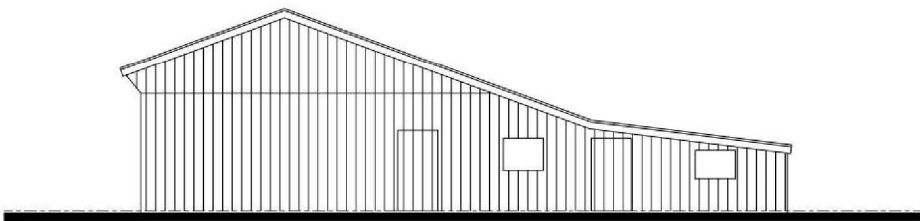


rechterzijgevel

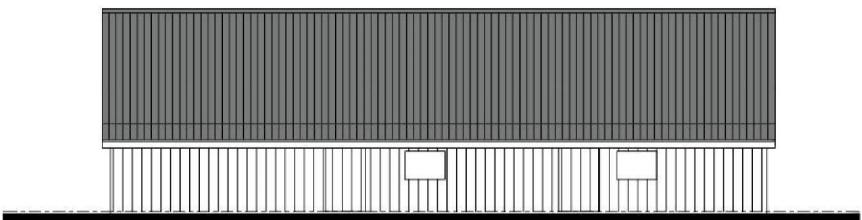


achtergevel

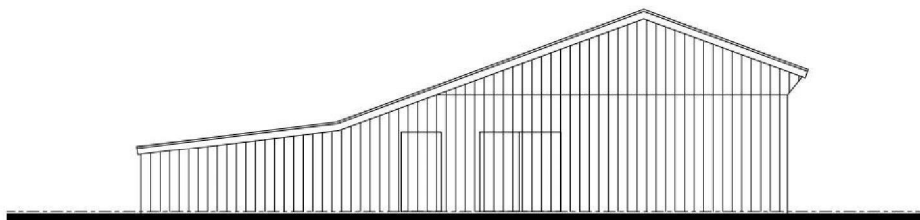

linkerzijgevel

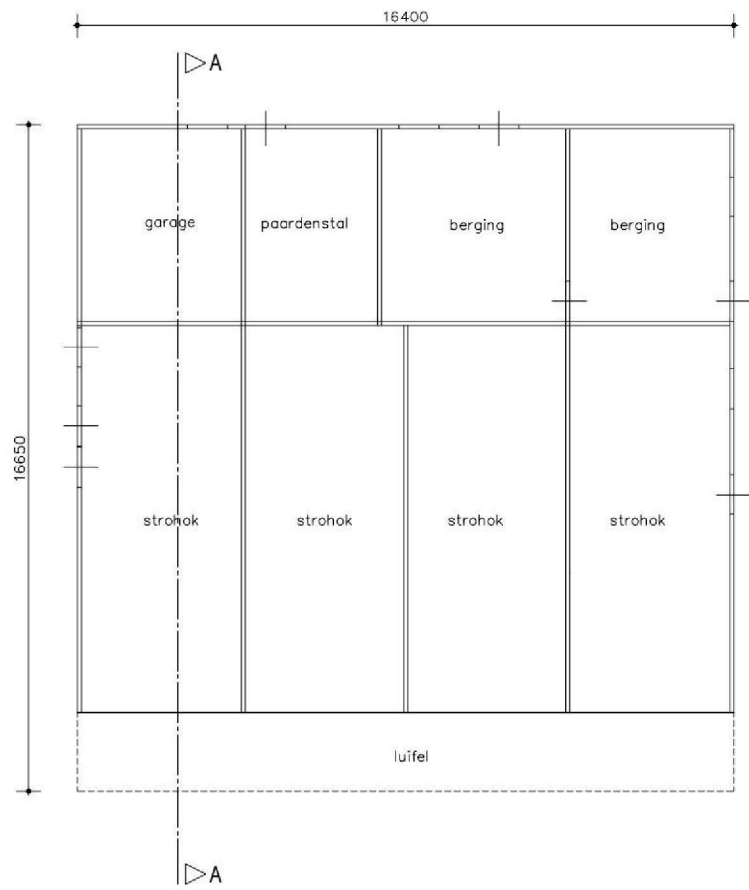


plattegrond

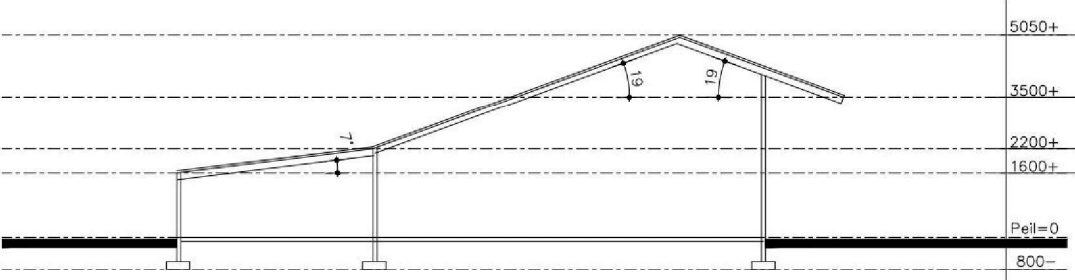

doorsnede A-A

materialen en kleurschema		
ONDERDEEL	MATERIAAL	PROFIEL & KLEUR
gevels	hout	■
dakbedekking	golfsplaten	donkergrijs/antraciet
kozijnen	hout	gebroken wit
windveren/dekstukken	hout	gebroken wit

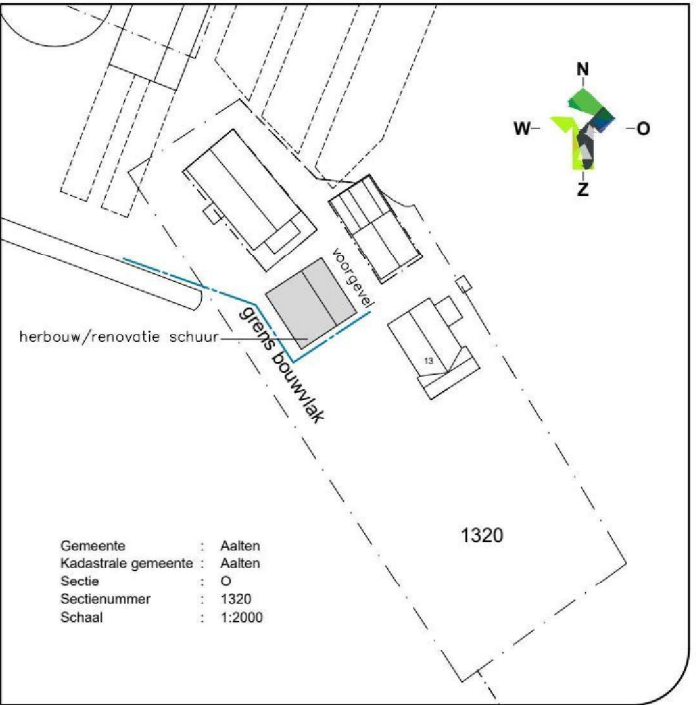



Groten Bos 3

7131 NW Lichtenvoorde

Tel: 05.1.20.11.11

Internet: www.locisadviseurs.nl

Projectomschrijving: Renovatief herbouw schuur		Datum: 05-03-2025
Fase: Aanvraag Omgevingsvergunning		Wijzigingsdatum 1:
Onderwerp: Bouwtekening - bestaand		Wijzigingsdatum 2:
Locatie: Kloosterdijk 13		Wijzigingsdatum 3:
7121 LN AALTEN		Wijzigingsdatum 4:
Opdrachtgever: LOCIS en Zonen B.V.		Schaal: 1:100
7121 LN AALTEN		Adviseur / tekenaar: ■
		Formaat: A0
		Tekeningnummer: 26-1012-B01-MEERDINK-veldschuur
Deze tekening mag alleen verspreid worden na toestemming van LOCIS ADVISEURS		