




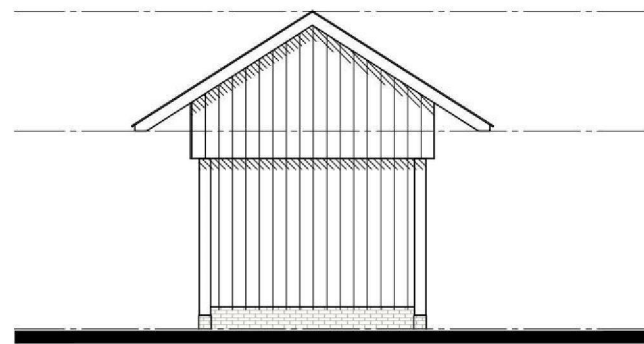


voorgevel

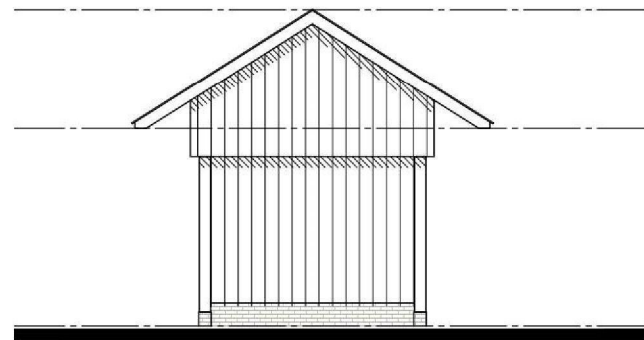


achtergevel

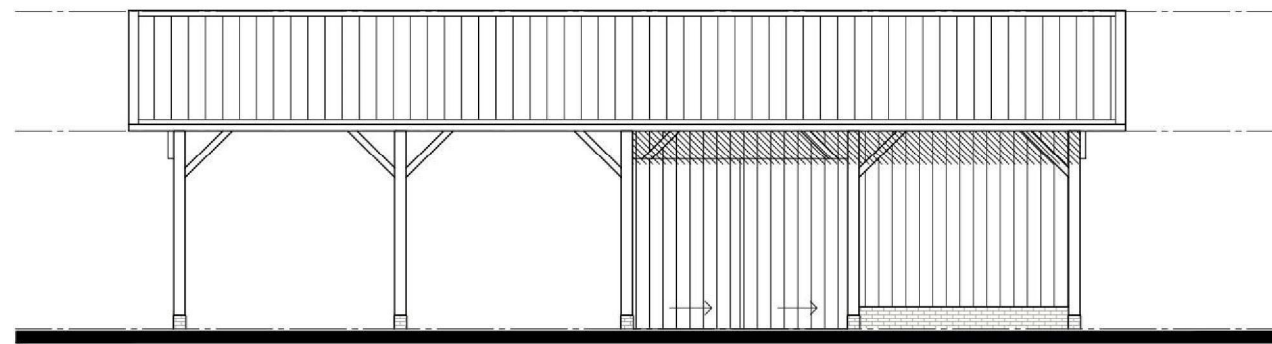


rechterzijgevel

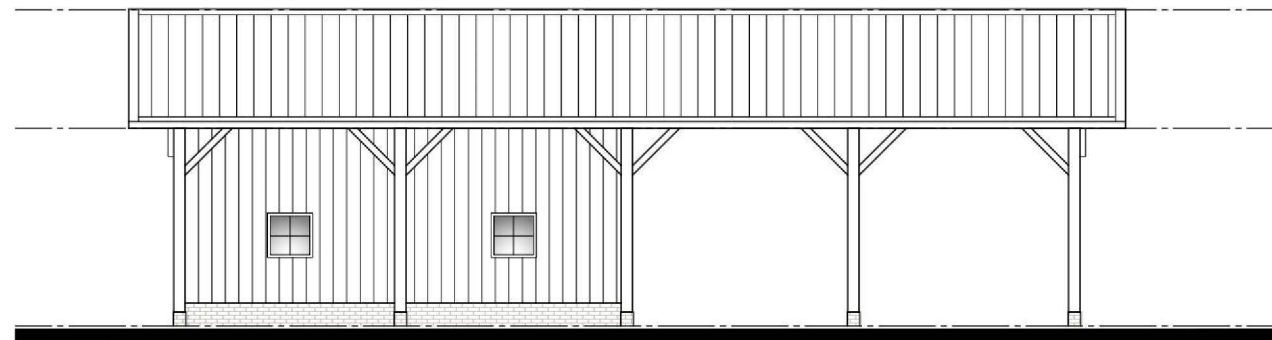

linkerzijgevel

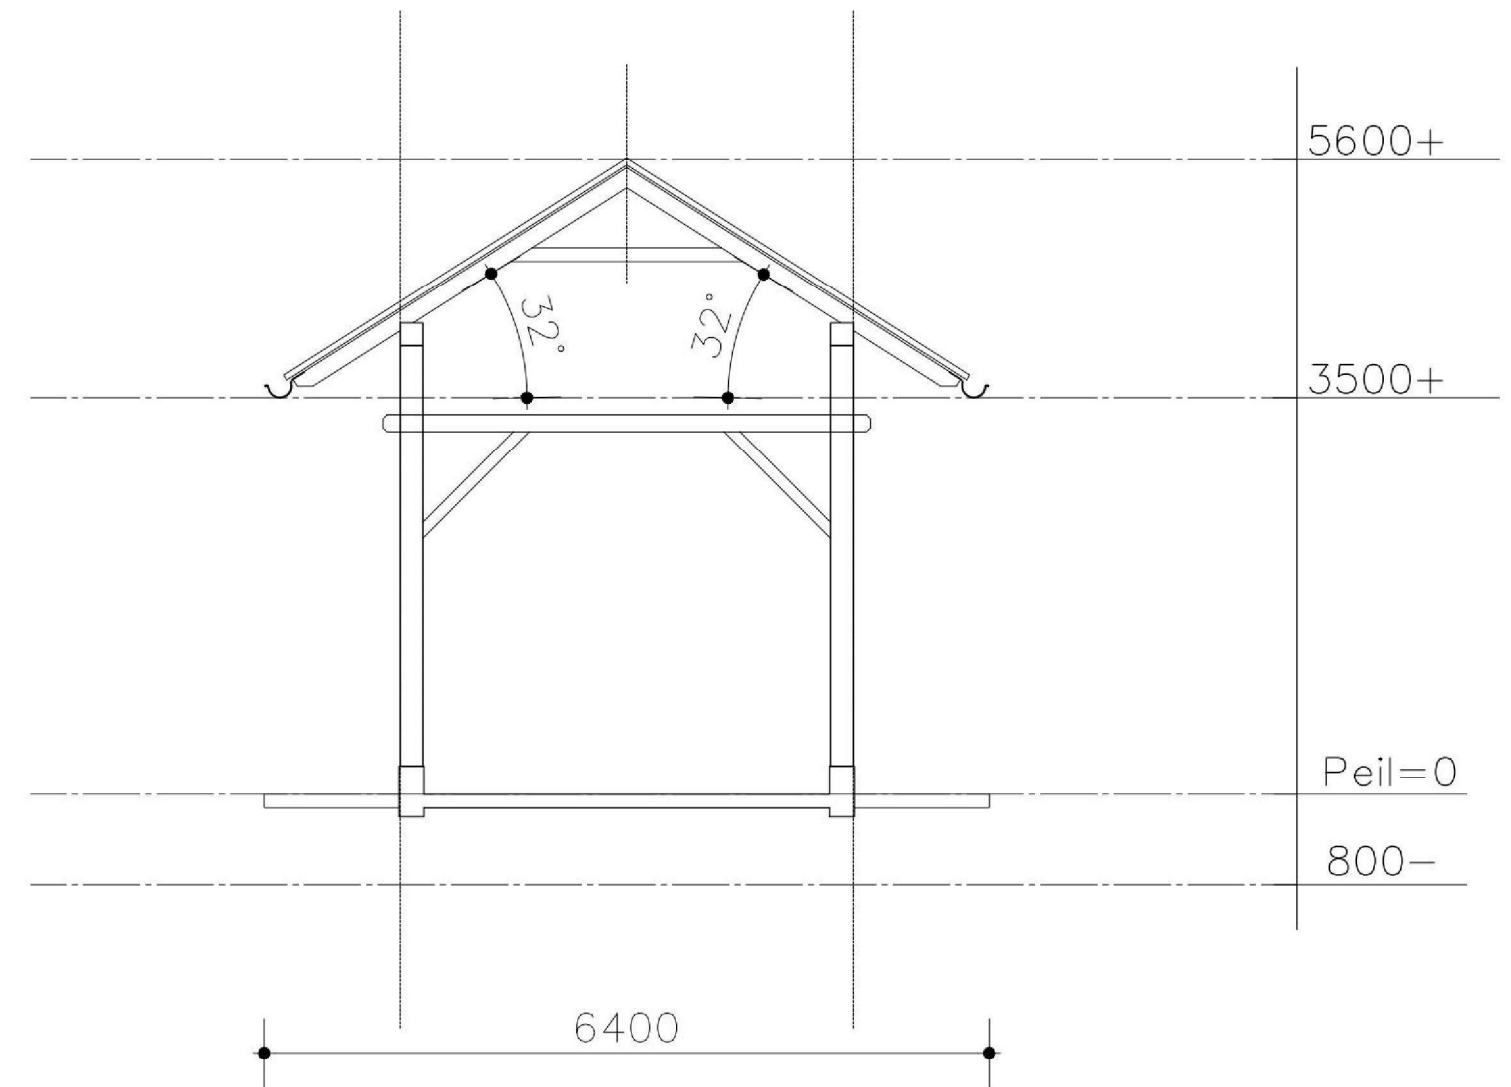


doorsnede A-A (1:50)

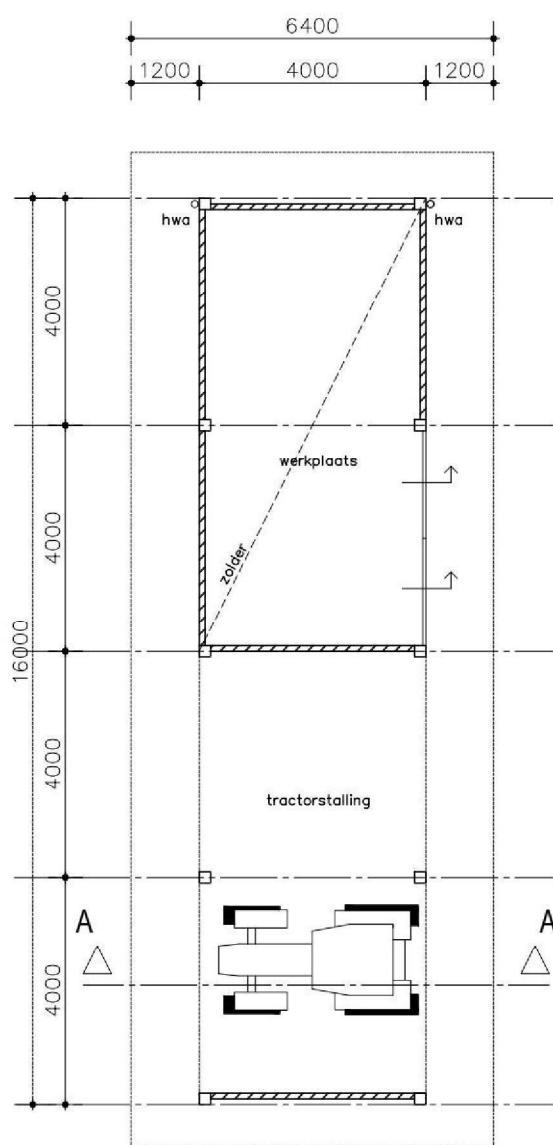

plattegrond


hwa = hemelwaterafvoer (infiltreren op eigen terrein)
hk = houten kolom

oppervlakte bijgebouw: 64 m² (excl. overstekken)
inhoud bijgebouw: 328 m³ (excl. overstekken)

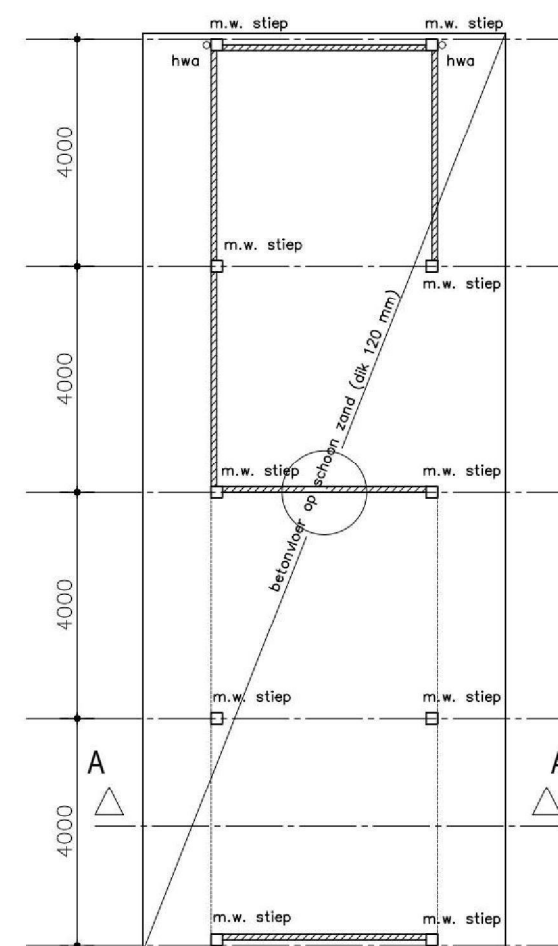


fundering, vloer en hwa

hwa = hemelwaterafvoer (infiltreren op eigen terrein)
t.p.v. de houten kolommen op de m.w. stiepen
is een verzwaring in de vloer opgenomen (dik 200 mm)

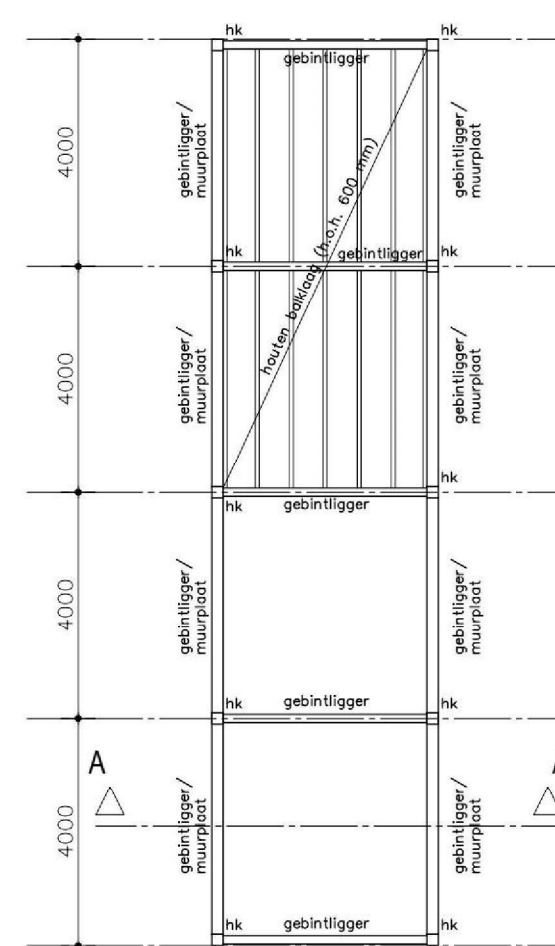

houten balklagen


hk = houten kolom/ gebintstijl

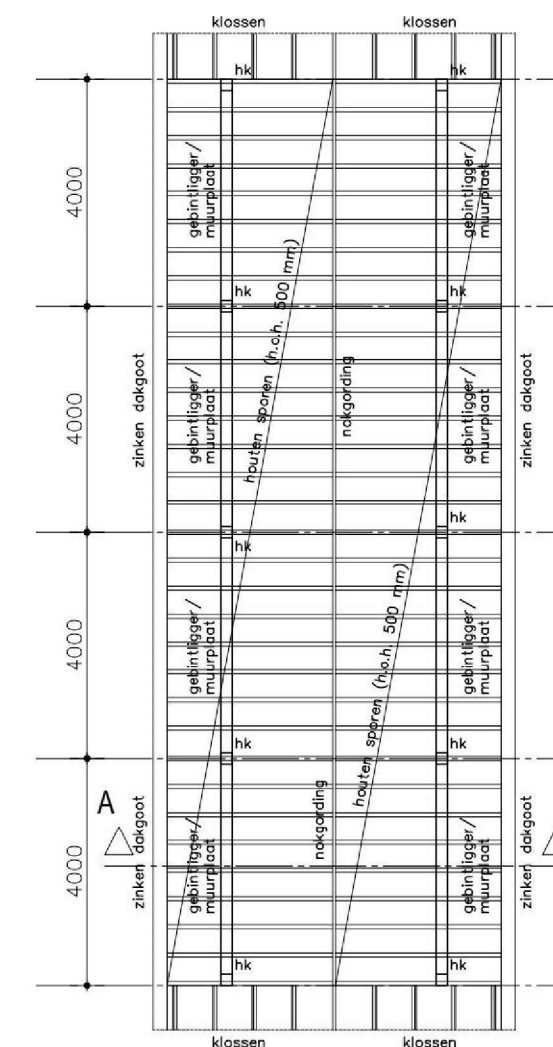

kapplan

hk = houten kolom/ gebintstijl

materialen en kleurschema		
ONDERDEEL	MATERIAAL	PROFIEL & KLEUR
gevels	houten planken	zwart
gebinten/ kolommen	eiken hout	onbehandeld
dakbedekking	keramische dakpannen	donkergrijs/ antraciet
kazijnen/ ramen	eiken hout	onbehandeld
windveren/dekstukken	eiken hout	onbehandeld
dakgoot	zink	matgoot, zink
plint	metsewerk	rood genuanceerd

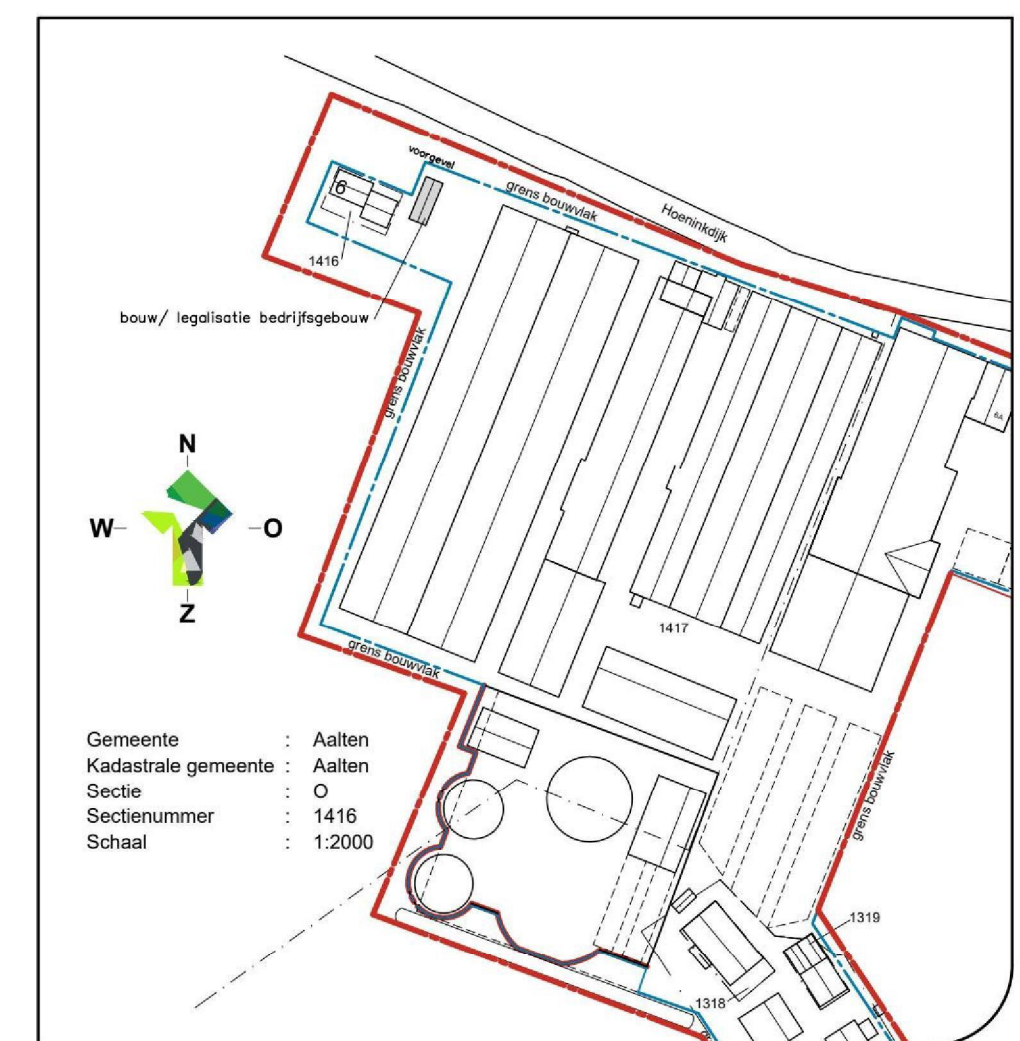

Groten Bos 3
7131 NW Lichtenvoorde
Tel: 51 26
Internet: www.locisadviseurs.nl

Projectomschrijving: Bouwen/ legaliseren bedrijfsgebouw		Datum: 24-01-2025
Fase: Aanvraag Omgevingsvergunning		Wijzigingsdatum 1: 23-05-2025
Onderwerp: Bouwtekening		Wijzigingsdatum 2:
Locatie: Hoeninkdijk 6 7121 LN AALTEN		Wijzigingsdatum 3:
Opdrachtgever: 51 26 en Zonen B.V. Hoeninkdijk 8 7121 LN AALTEN		Wijzigingsdatum 4:
		Schaal: 1:100
		Adviseur / tekenaar: 51 26
		Formaat: A1
		Tekeningnummer: 25-1012-B01-MEERDINK-bedrijfsgebouw AANV
Deze tekening mag alleen vermenigvuldigd en/of aan derden verstrekt worden met toestemming van Locis Adviseurs.		