



voorgevel




achtergevel




rechterzijgevel




linkerzijgevel

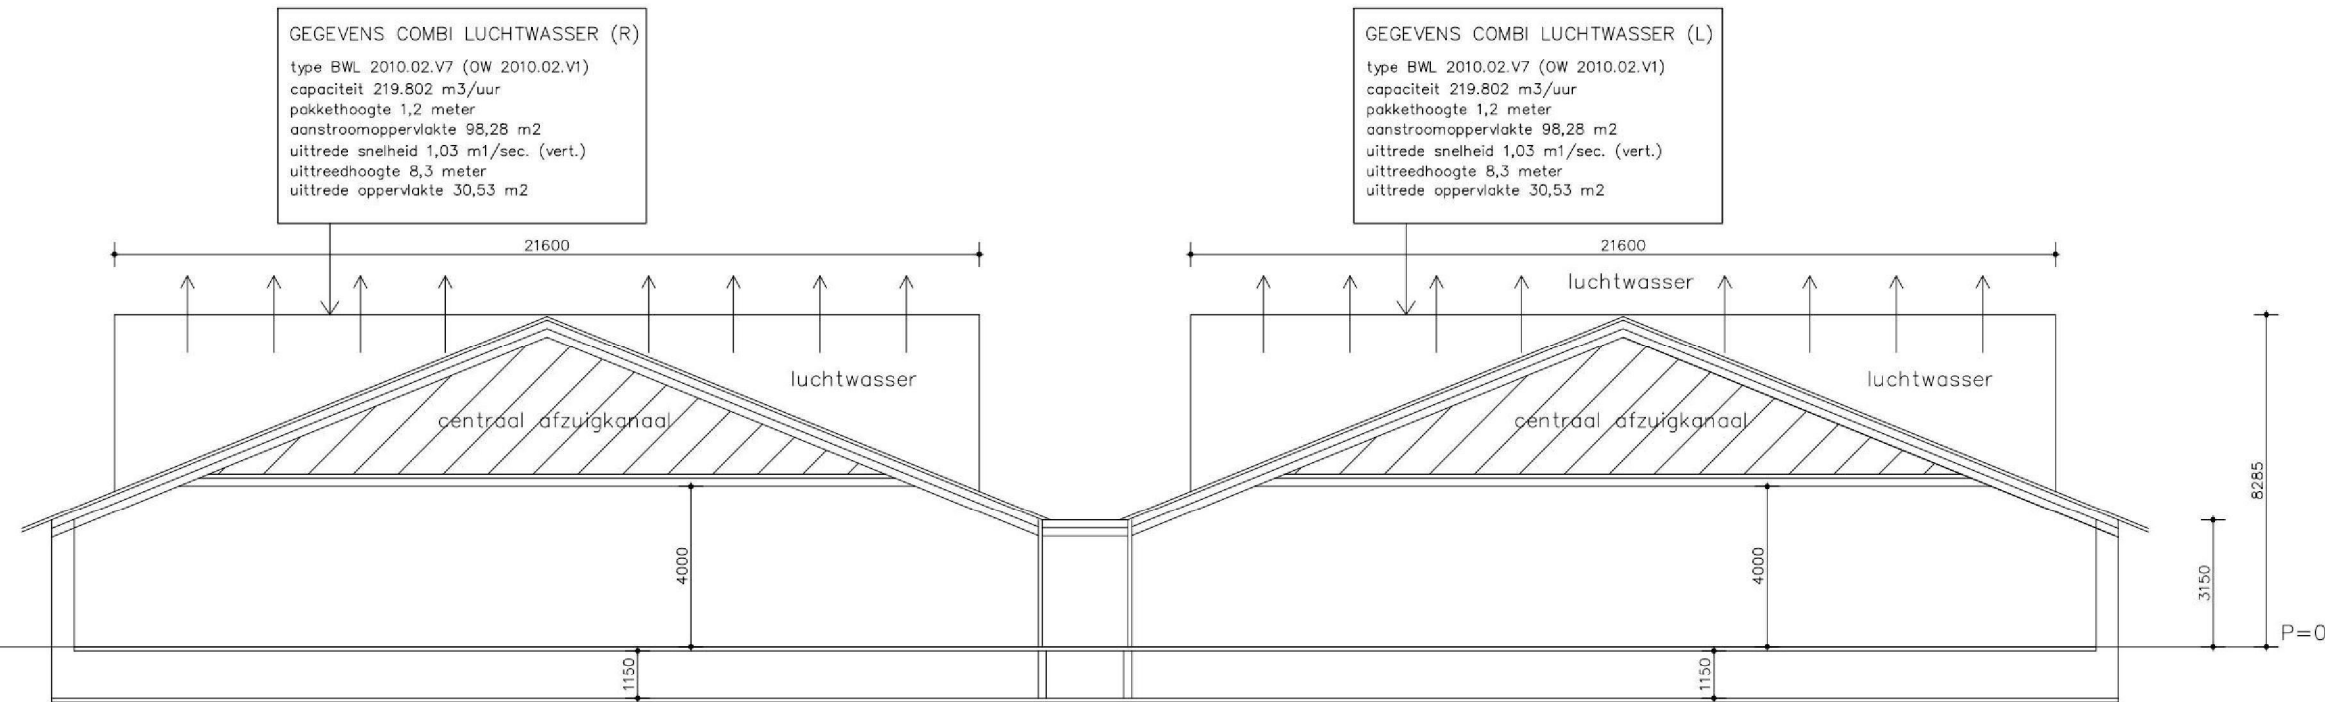

doorsnede A-A

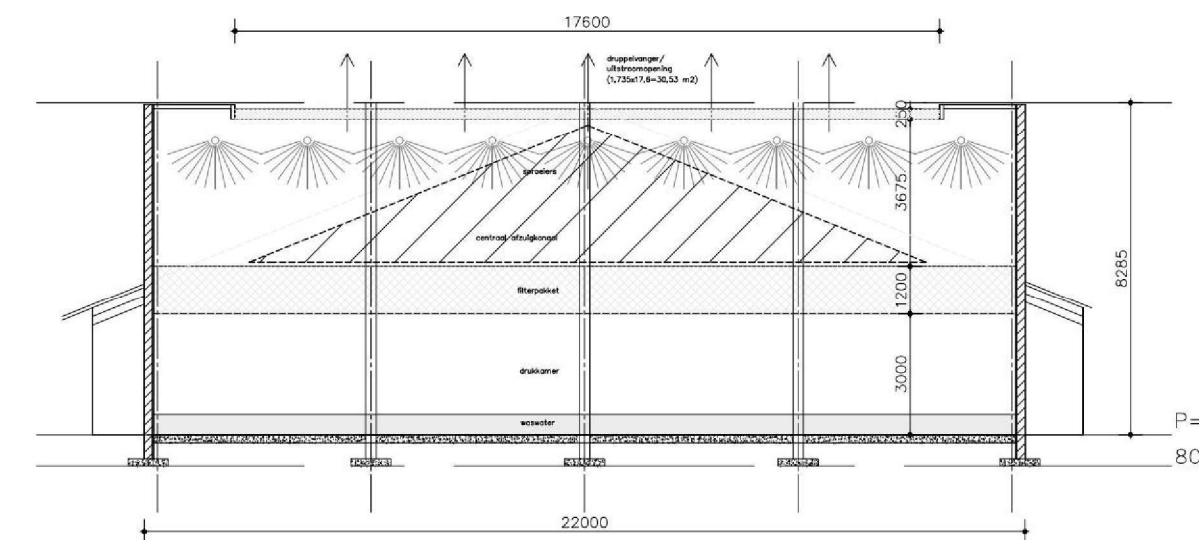


doorsnede B-B (2x)

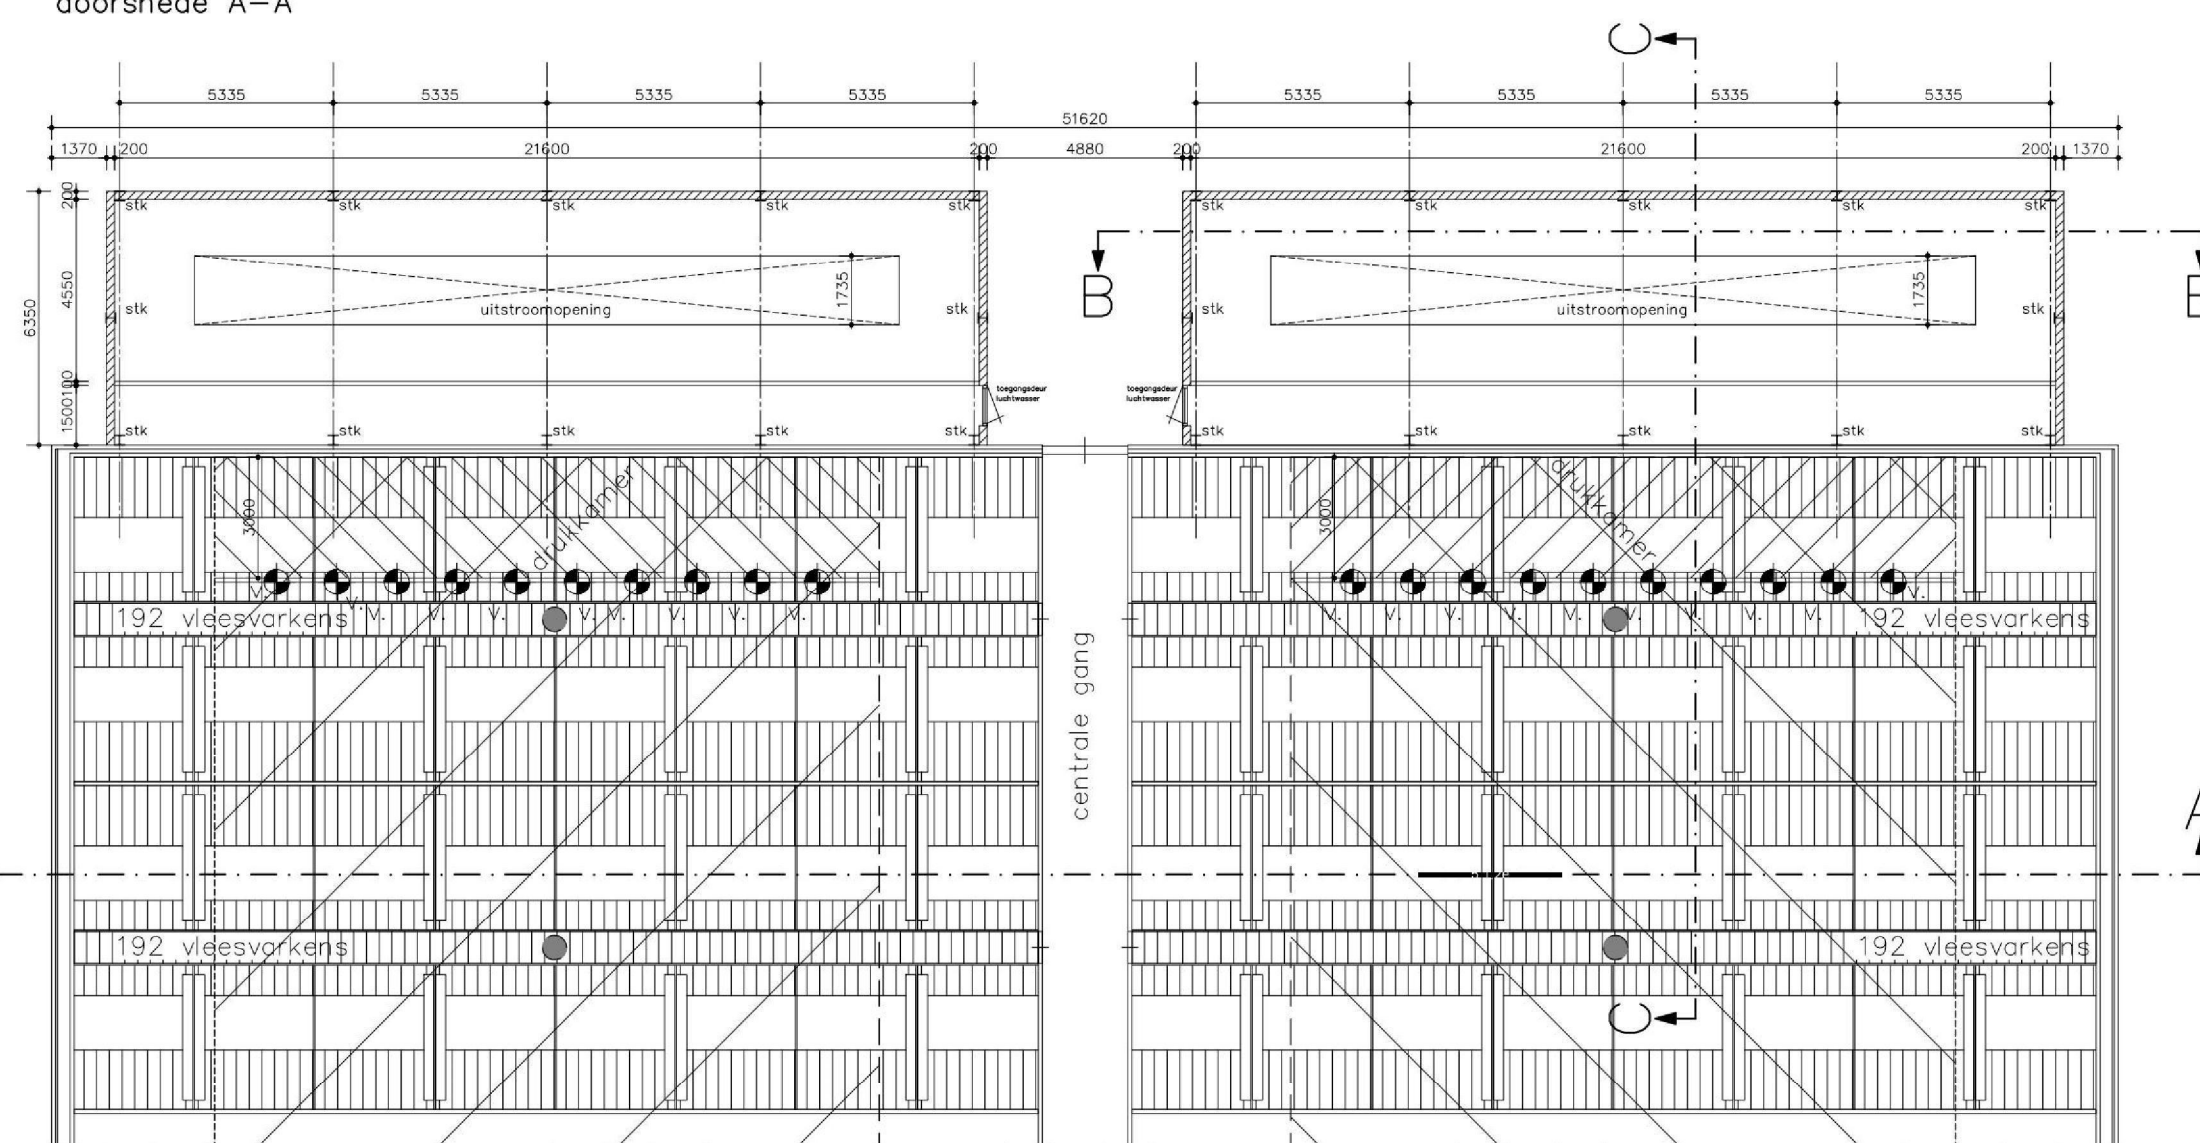

plattegrond

stk = stalen (HE) kolom
v. = ventilator

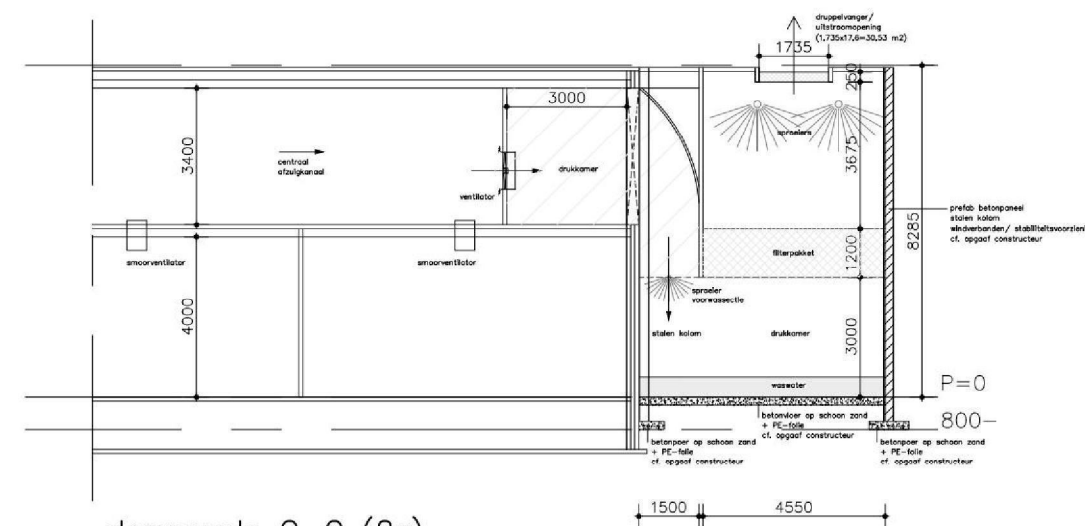


doorsnede C-C (2x)

REALISEREN 2 LUCHTWASSERS


uitbreiding stal → verbouw
agrarisch → lichte industrie functie
opervlakte: $2 \times 6,35 \times 22 = 280 \text{ m}^2$
inoud: $2 \times 1155 \text{ m}^3 = 2310 \text{ m}^3$

Exacte en definitieve uitvoering
luchtwassers (afschot, putjes,
afmetingen, etc.) i.o.m. leverancier
en/of constructeur!

materialen en kleurschema		
ONDERDEEL	MATERIAAL	PROFIEL & KLEUR
gevels, zichtwerk	prefab betonpanelen	vuikaanrood
gevels, achter gevelbekleding	prefab betonpanelen	grijs
staalconstructie	staal	thermisch verzinkt
topgevel/ gevelbekleding	damwand kunststof/ staal	rood
topgevel/ gevelbekleding	damwand kunststof/ staal	wolkengrijs
windveren (schijn)	kunststof	gebroken wit

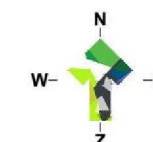

Gemeente : Aalten
Kadastrale gemeente : Aalten
Sectie : O
Sectienummer : 1417
Schaal : 1:2000

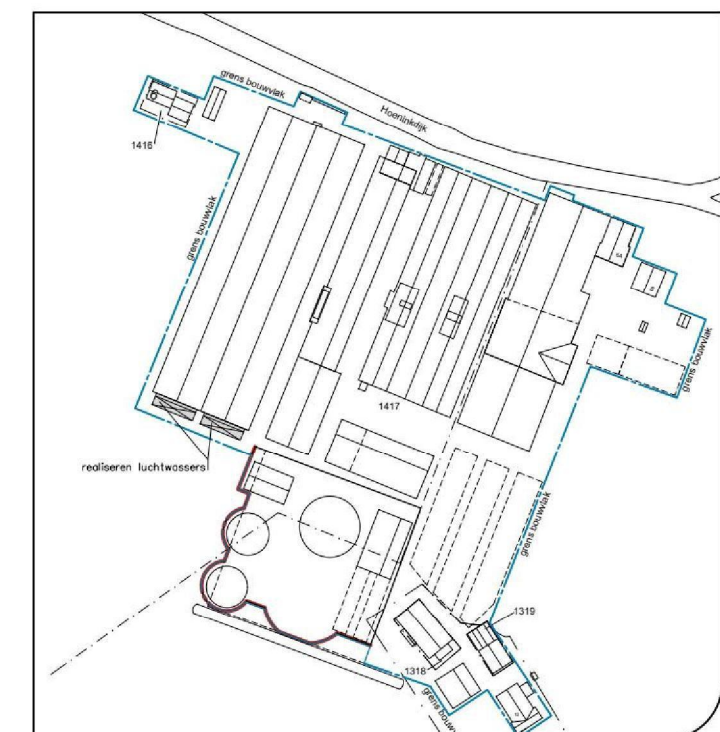

Groten Bos 3
7131 NW Lichtenvoorde
Tel: 0315 - 82 01 00
Internet: www.locisadviseurs.nl

Projectomschrijving: Realiseren luchtwassers		Datum: 29-01-2025	
		Wijzigingsdatum 1: 19-06-2025	
		Wijzigingsdatum 2:	
Fase: Aanvraag Omgevingsvergunning	Onderwerp: Bouwtekening		
Locatie: Hoofdwijk 0, 6 & 8 7121 LN AALTEN		Schakel: 1-100	
		Adviseur / Interneaar: WJ	
Opdrachtgever: Henk Meerdink en Zonen B.V. Hoofdwijk 8 7121 LN AALTEN		Formaat: A0	
		Tekeningnummer: 25-01-001-AMERDINK-luchtwassers	