
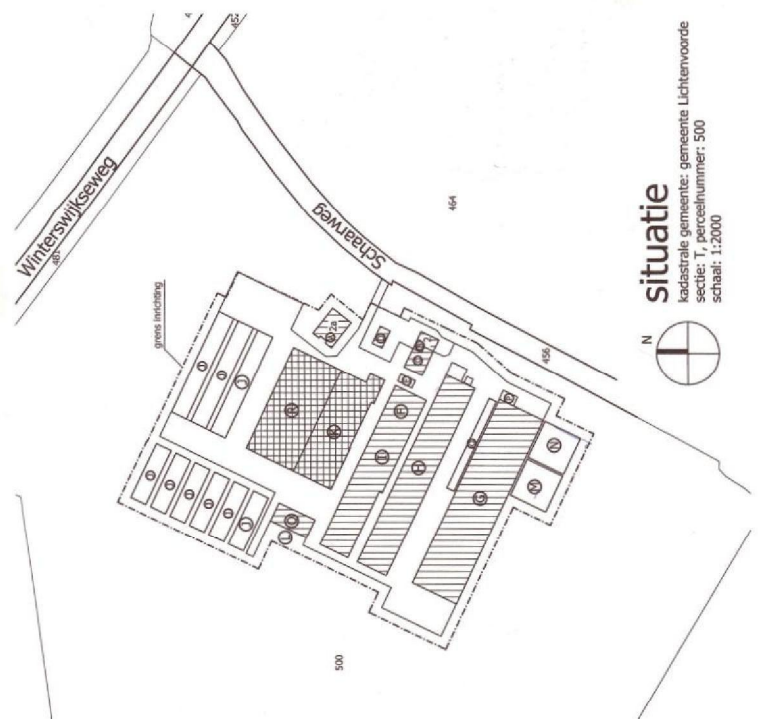


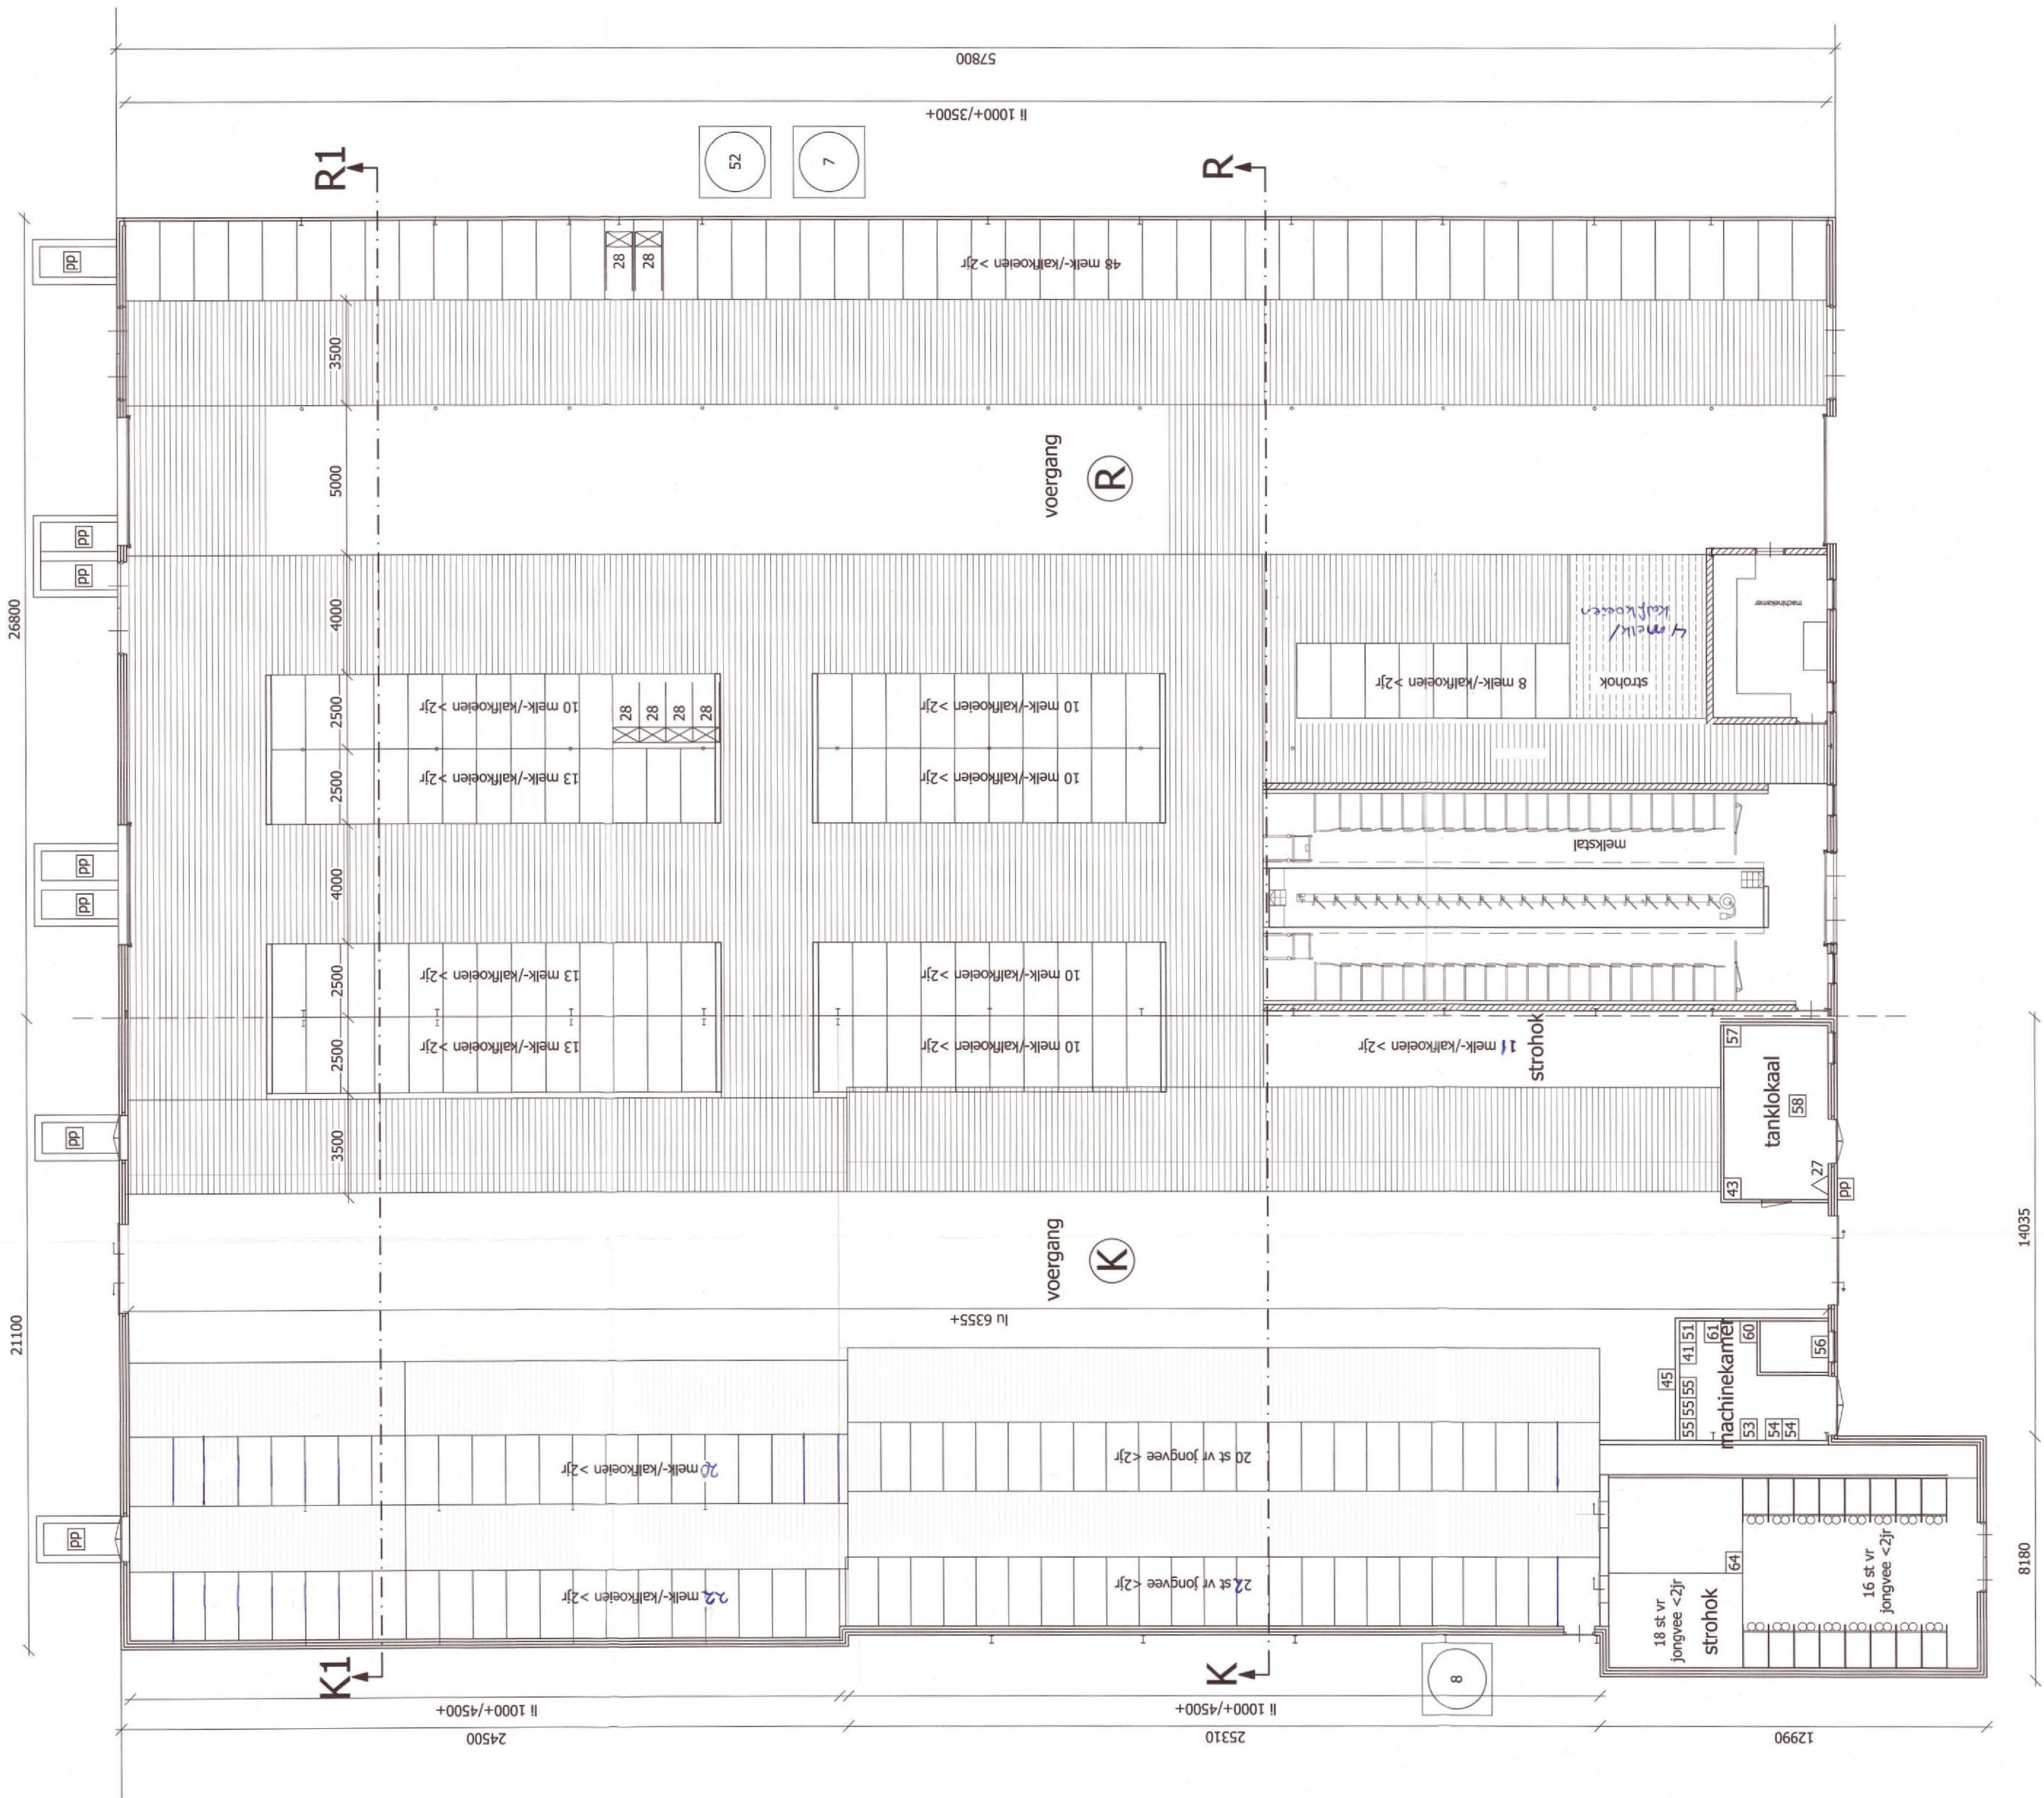

situatie
kadastrale gemeente: gemeente Lichtenwoorde
sectie: T, perceelnummer: 500
schaal: 1:2000

opdrachtgever

onderdeel: tekening milieu gebouw K en R ligboxenstal

plattegrond

remm	remm installatie	aantal	kleidraad	vermogen
1	100 ton	5	27 m ²	1,50 kW
2	voorraad bijkomend met verlichting	5	27 m ²	1,50 kW
3	voorraad	5	100 ton	
4	voorraad	5	100 ton	
5	krachtoello	1	10 ton	
6	krachtoello	1	20 ton	0,75 kW
7	krachtoello met tijd	3	3 ton	0,75 kW
8	krachtoello met tijd	3	3 ton	0,75 kW
9	krachtoello met tijd	2	16 m ²	0,75 kW
10	krachtoello met tijd	2	16 m ²	0,75 kW
11	krachtoello met tijd	2	8 ton	0,75 kW
12	diselgenerator in blok	1	3.000 hr	
13	14 spreideur in vloer te bakke	1	100 hr	
14	15 ventilator 600mm	14		0,10 kW
15	16 ventilator 600mm	14		0,10 kW
16	17 ventilator 600mm	14		0,35 kW
17	18 ventilator 600mm	36		0,45 kW
18	19 ventilator 600mm	45		0,45 kW
19	20 met/iron uit 600mm	19		2,00 kW
20	21 met/iron uit 600mm	20		2,00 kW
21	22 tractor	1		54,00 kW
22	23 tractor	1		40,00 kW
23	24 c-istallatie (gas)	24		60,00 kW
24	25 c-istallatie (gas)	24		60,00 kW
25	26 koelkast	26		2,00 kW
26	27 CO blower	27		2,00 kW
27	28 CO blower	27		2,00 kW
28	29 CO blower	27		2,00 kW
29	30 vlijerol	1		0,75 kW
30	31 vlijerol	1		0,75 kW
31	32 vlijerol	1		0,75 kW
90	91 vlijerol	1		0,75 kW

nr. bevestiging	vloerconstr.	wandconstr.	dakconstr.	metopslag	inhoud	aantal dekl. platen	RAV	aantal te houden daken
A vloering I	beton	beton	beton					
B vloering II	beton	beton	dakpannen					
C deeg II	beton	metaswark	dakpannen					
D dienverliff (privé)	beton	metaswark			30 m ³			
E vloering III	beton	metaswark		dijfmet				
F wentruimvering	beton	dermswarkdekl. platen	veestconingsg. platen	dijfmet				
G Vervaleke stall I	beton	metaswark	veestconingsg. platen	dijfmet	750 m ³	1.620 Meesvarens	D 3.2.14.2	1.620 Meesvarens
H Vervaleke stall II	beton	metaswark	veestconingsg. platen	dijfmet	2.200 m ³	1038 Meesvarens >0,8 m ² /p	D 3.2.14.1	1038 Meesvarens >0,8 m ² /p
I Vervaleke stall III	beton	metaswark	veestconingsg. platen	dijfmet	1.540 m ³	112 Meesvarens <0,8 m ² /p	D 3.2.11	112 Meesvarens <0,8 m ² /p
J Sleefvloer I	beton	beton	veestconingsg. platen	dijfmet		448 Meesvarens <0,8 m ² /p	D 3.2.10.1	448 Meesvarens <0,8 m ² /p
K ligvoerdier I	beton	metaswark	veestconingsg. platen	dijfmet	1.150 m ³	525 riek- /halvoren >2p	A 1.10.2	525 riek- /halvoren >2p
L mestvual	beton	beton	waie mest		50 m ³		A 1.10.1	75 riek- /prijnes <2p
M mestvual II	beton	beton	dijfmet		50 m ³		A 1.10.2	75 riek- /prijnes <2p
N mestvual III	beton	kurstverfale	kurstverfale	dijfmet	500 m ³		A 1.10.2	75 riek- /prijnes <2p
O sleefvloer I	beton	beton	kurstverfale	dijfmet	500 m ³		A 1.10.2	75 riek- /prijnes <2p
P sleefvloer II	beton	beton	kurstverfale	dijfmet	500 m ³		A 1.10.2	75 riek- /prijnes <2p
Q vloering I	beton	metaswark	veestconingsg. platen	dijfmet				
R vloering II	beton	metaswark	veestconingsg. platen	dijfmet	2.490 m ³	122 riek- /halvoren >2p	A 1.14.2	122 riek- /halvoren >2p