




6-7/2

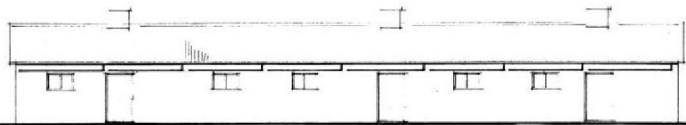


linkerzijgevel

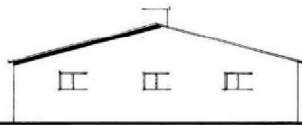


voorgevel

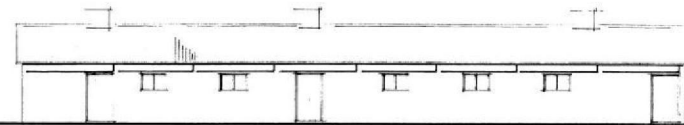


rechterzijgevel

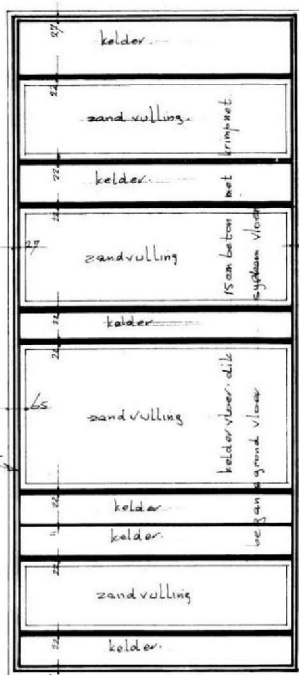


kelders

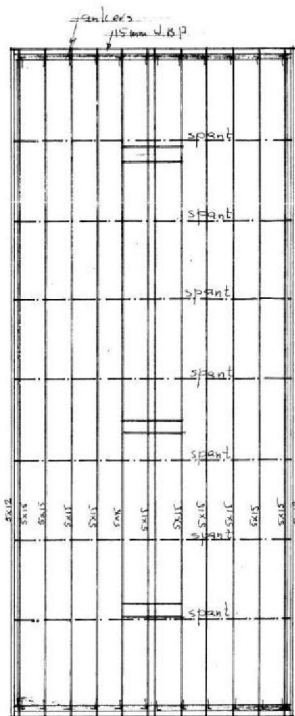

kapplan

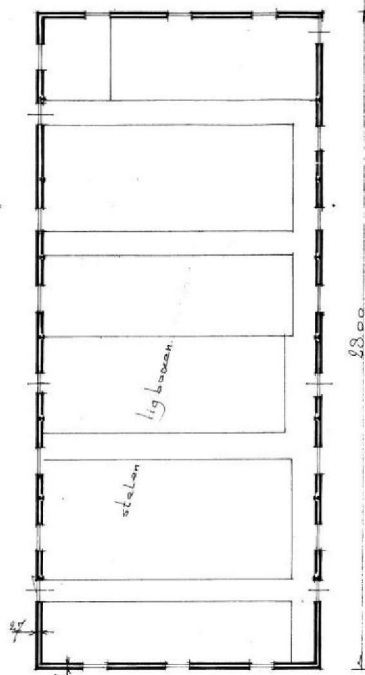

plattegrond

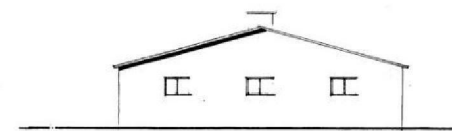

achtergevel

Benodigd dak golvplaten zwart
gevelsteen rood
ramen beton ramen glas
deuren hout groen



doorsnede

Bekomen bij
Burgemeester van Haren
van Haren wijk d.d. 29 Mrt 1977
De Staat van Haren

5.1.2e

30 1465

Varkensschuur voor
aan de lageweg te Hierden
schaal 1:100
blad 2

5.1.2e

30 847