

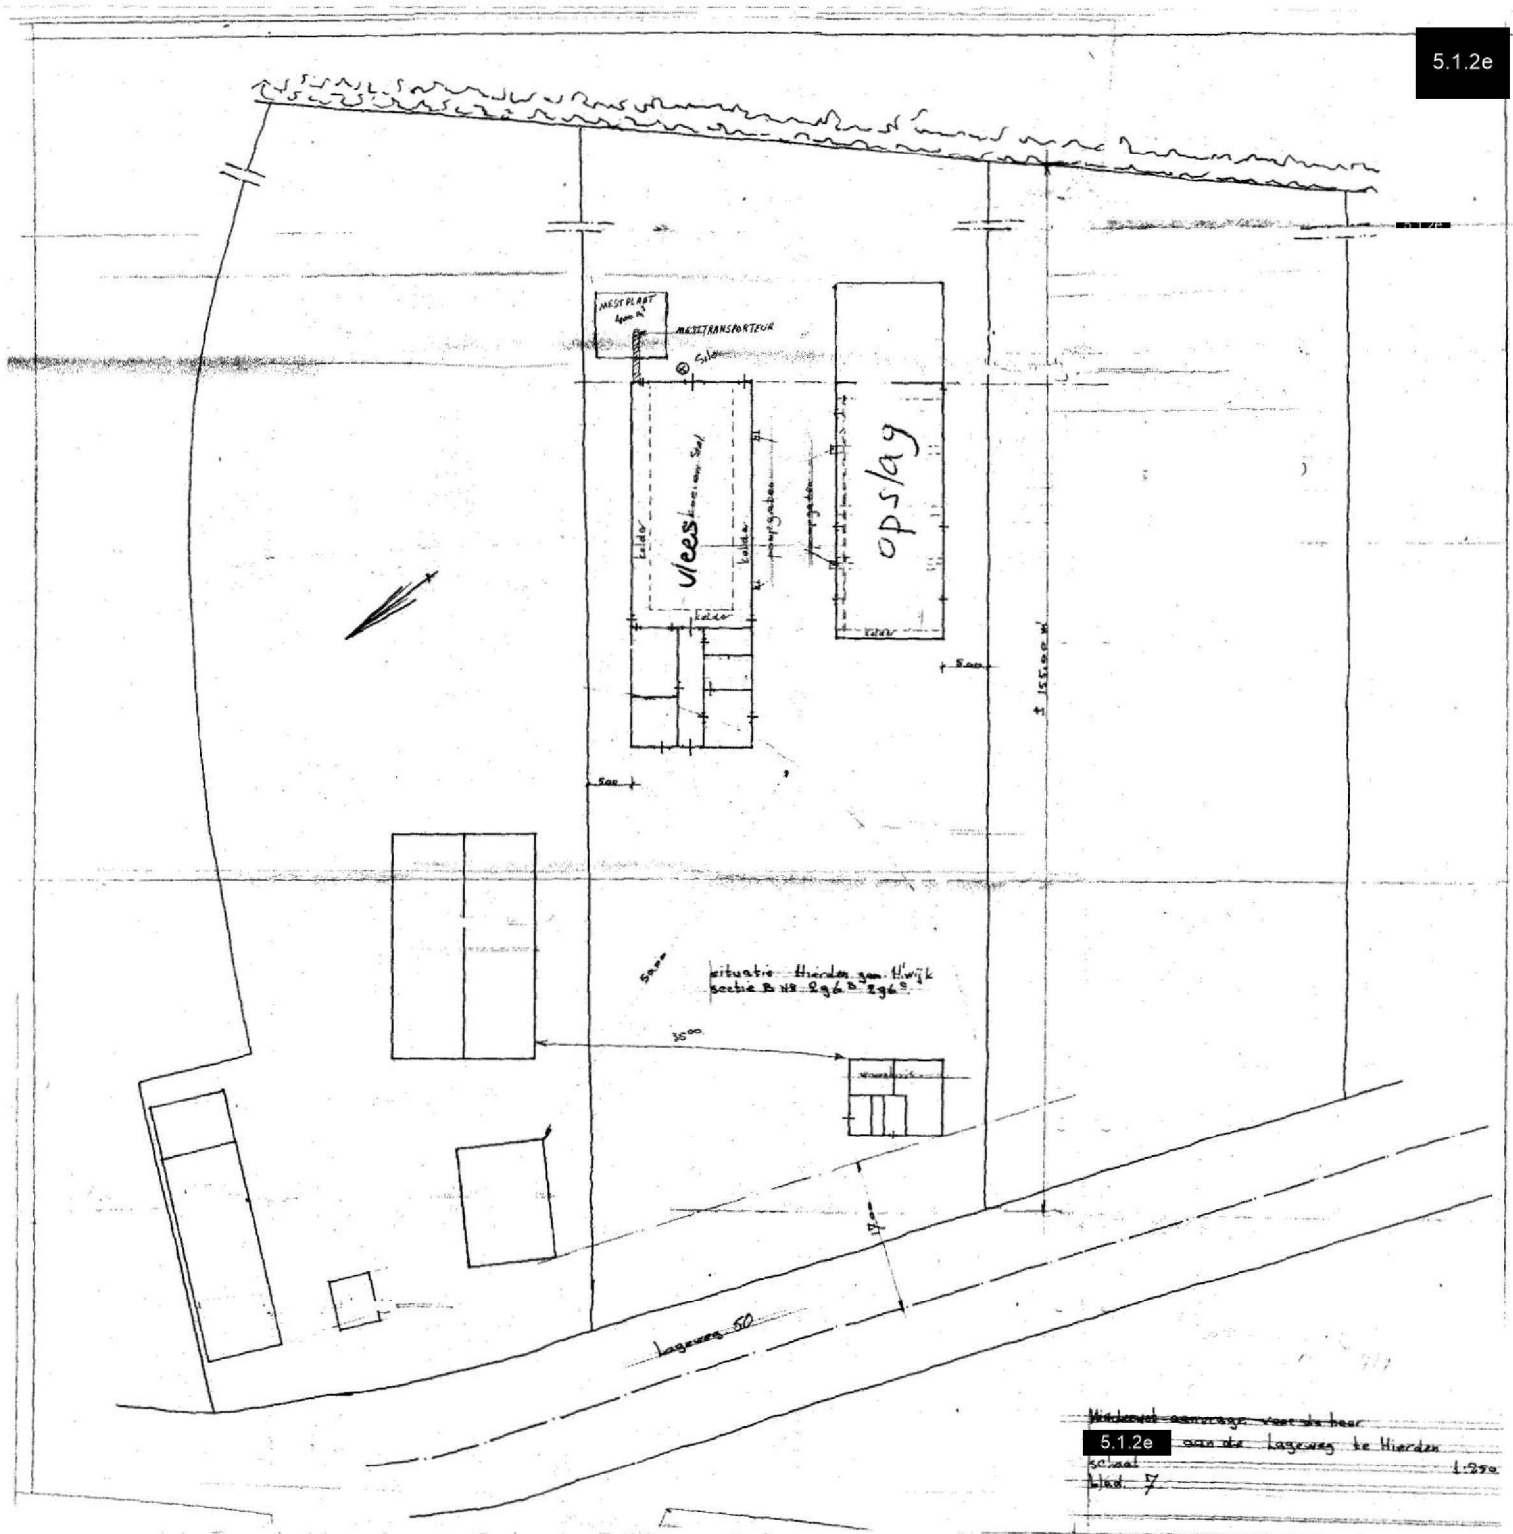
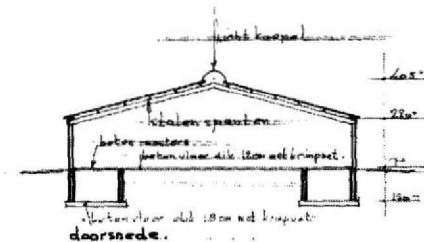
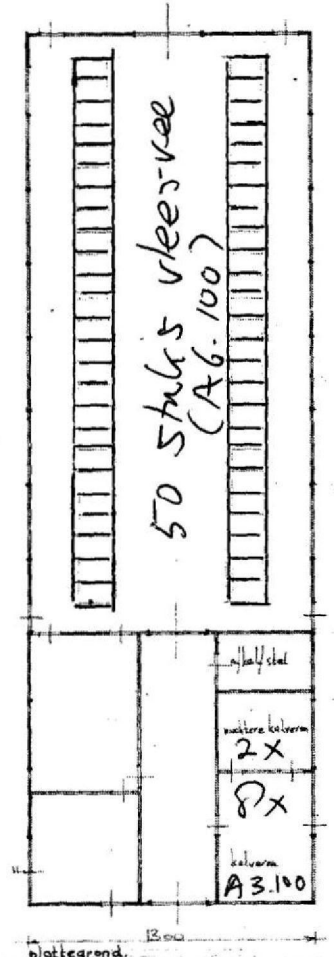
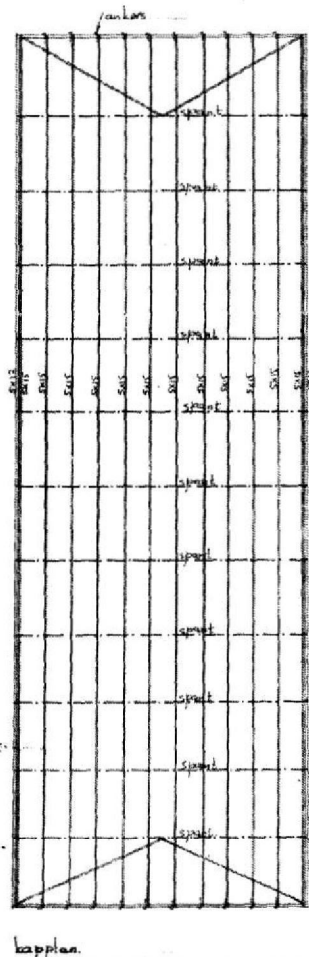
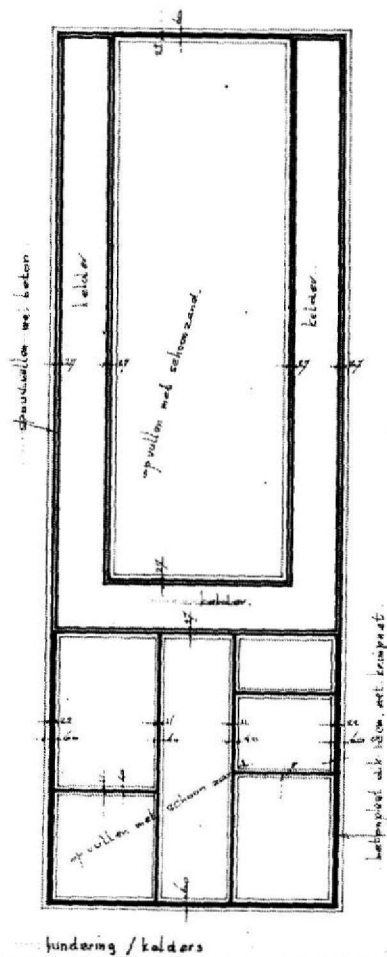
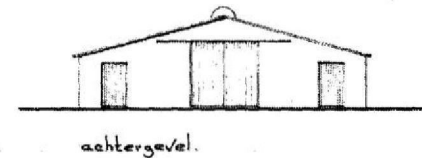


Plattegrond beoogde situatie

5.1.2e

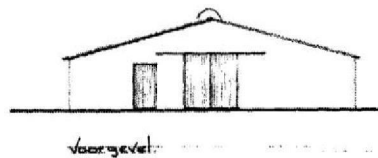

Plattegrond geografische situatie - runderveestal

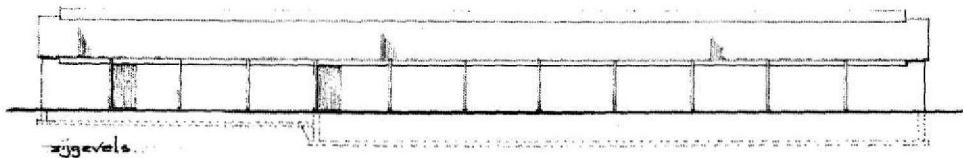

Bezoek van de heer J. A. M. van der Horst
van Haren, op 29 APR 1977

De Secretaris van Haren

5.1.2e

New York
 January 20, 1911

Voorschuur voor [redacted] 5.1.2e
aan de Lageweg ¹¹¹ te Hinderden
schaal 1:100
blad 3.
[redacted] 5.1.2e