




VOORAANZICHT

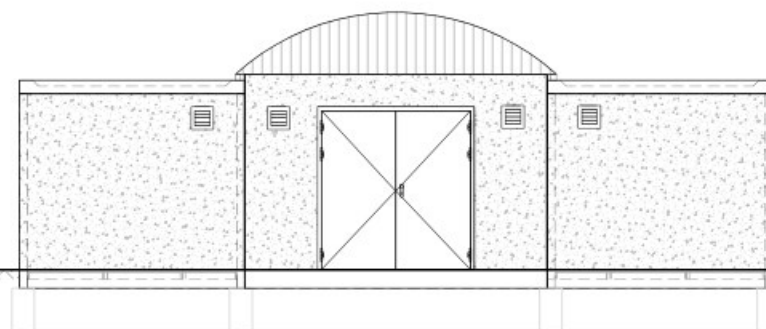


ACHTERAANZICHT

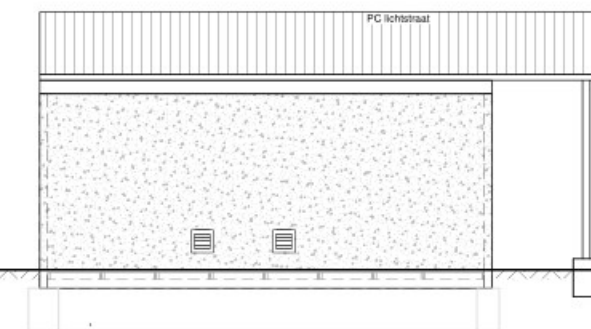


RECHTER ZIJAAANZICHT

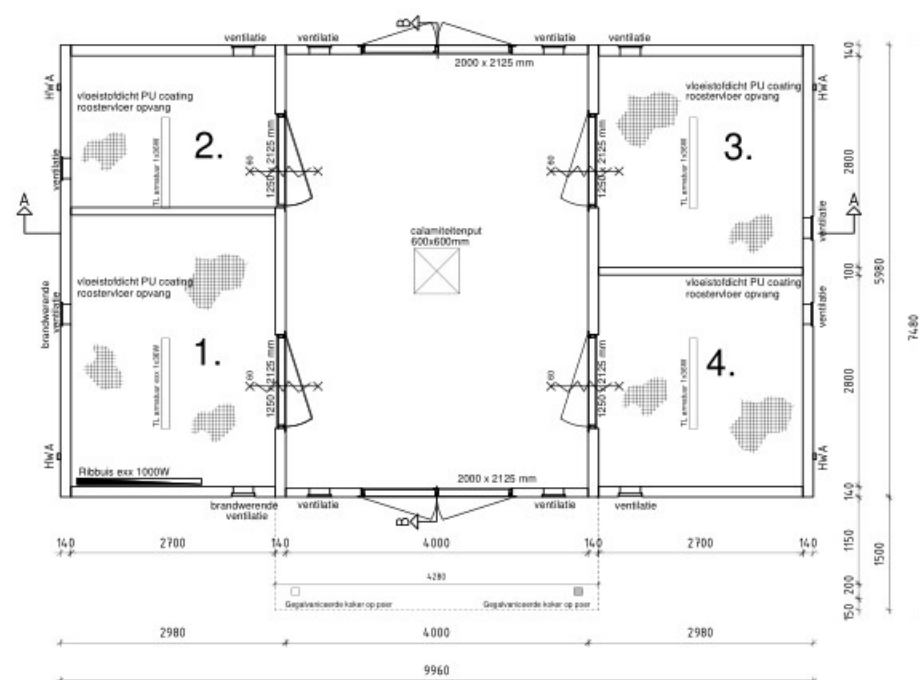


PLATTEGROND

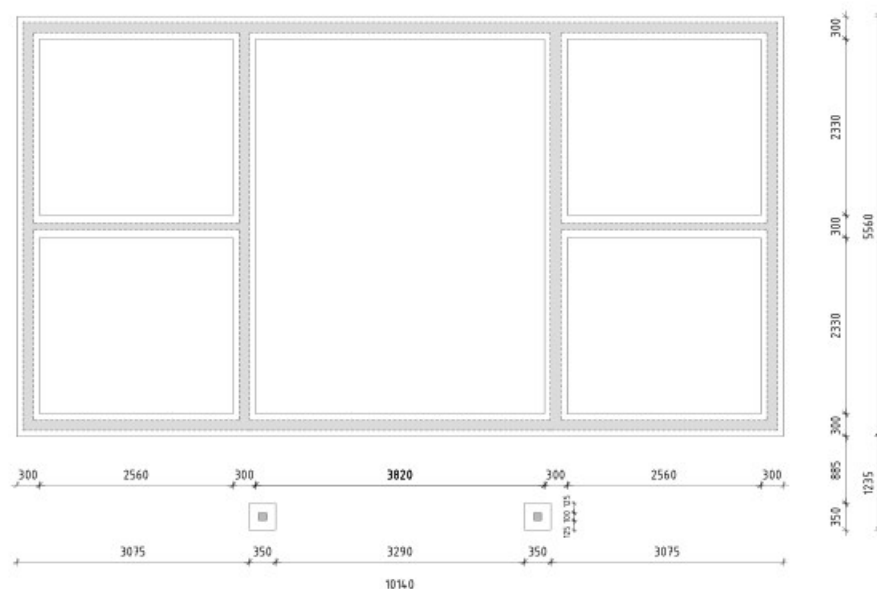

FUNDERINGSPLAN

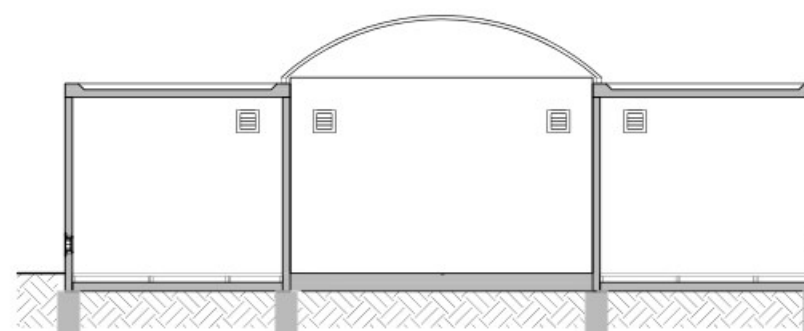

DOORSNEDE A-A

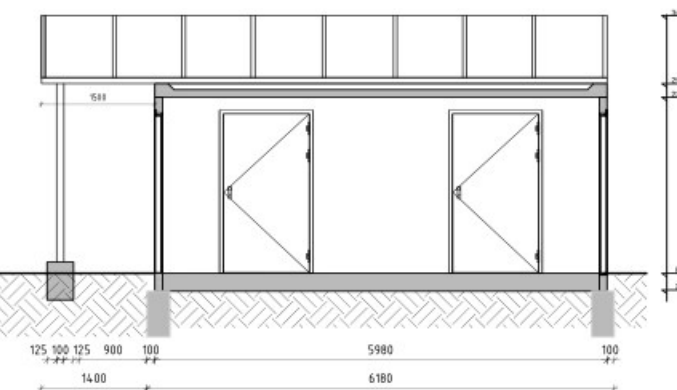

DOORSNEDE B-B

| Specificaties: | |
|--|---------------------------------------|
| type behuizing: NFT 600-300 | deuren en luiken: Teckentrup |
| dakrand: Zicht beton, kleur RAL 7035 | hwa: Aluminium met maaivelduitloop |
| ventilatie: - | roosters: ITT 680 |
| buitenwand: uitgewassen grindbeton (Dorstener Kier 8-16 mm) | overig: |

| | | | |
|--|----------|--|------------------|
| opdrachtgever DAR | | project KCA- depot t.b.v. milieustraat | |
| locatie Milieustraat Bijsterhuizen te Wijchen | | onderdeel Plattegrond, doorsneden, aanzichten | |
| wijz. | datum | omschrijving wijziging | |
| a | 19-07-12 | Wijziging inrichting | |
| projectnr. S102175a | | schaal 1:100 | datum 12/7/12 |
| status Voorstel | | formaat A3 | get. JW |
| tek.nr 01 | | wijz. a | |



Auteursrechten voorbehouden. Behoudens de door de auteurswet gestelde uitzondering mag niets uit deze tekening worden vervoelvoudigd (waaronder begrepen het opslaan in een geïnternaliseerde vorm, dan wel het bewerken naar een driedimensionale vorm) of openbaar gemaakt op welke wijze ook, zonder schriftelijke toestemming van Spijkerman Beton bv. Deze tekening is een weergave van de aanbesteding. Ingekleurde onderdelen maken niet automatisch deel uit van de aanbesteding. Voor een exacte omschrijving, van de aangeboden leveringen en werkzaamheden van Spijkerman Prefab Beton, dient u de technische omschrijving te raadplegen.