

PLATTEGROND LIGBOXENSTAL

SITUATIE

GEMEENTE: DIEREN

SECTIE: R. NR. 52.

SCHAAL: 1:1000.

■ AANVRAAG HINDERWET.

▨ REEDS HINDERWET.

Behoort bij besluit van B. en W. van

RHEDEN d.d. 25-10-'77

Afd. A.Z. B. Nr. 7.


LIGBOXENSTAL

KELDERDIEPTE 156 CM.

INHOUD KELDERS 201,5 M³

KONSTRUKTIE:

wanden - metselwerk
vloer - beton + roosters
dak - asb. cem. golfplaten - donkere kleur

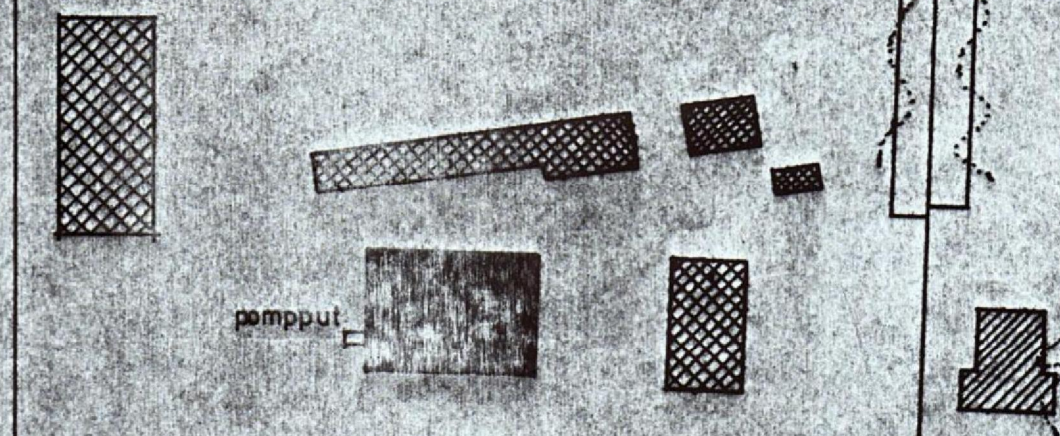

Behoort bij besluit van
Burgemeester en Wethouders
van RHEDEN dd. 25 JULI 1978

afd. A.Z. B. Nr. 6

De Secretaris

5.1.2e

KAPPERSWEG.

DATUM: 11-11-'77

HANDTEKENING

5.1.2e

AANVULLENDE HINDERWETAANVRAGE

5.1.2e

KAPPERSWEG 3
SPANREKEN

100

gecek 6 m
gecont.

dek m 100

datum 11-11-'77

datum 11-11-'77

bouw-adviesburo
jac. van campen

zalham
tel 05342-1054