

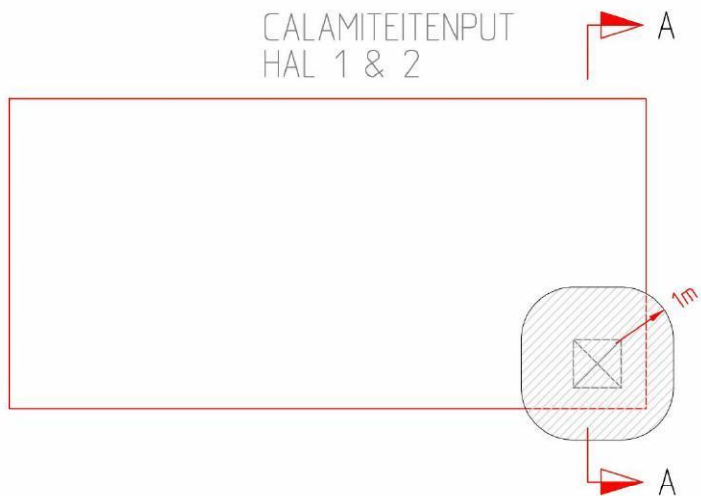



CALAMITEITENPUT
HAL 1 & 2

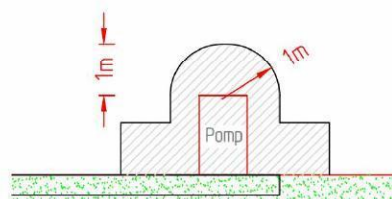


CALAMITEITENPUT
HAL 3

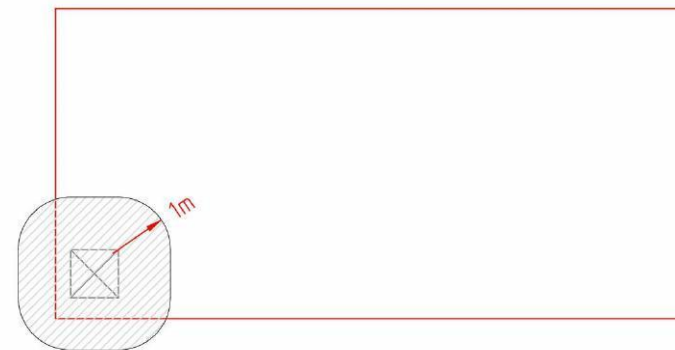

VOORAANZICHT HAL 1

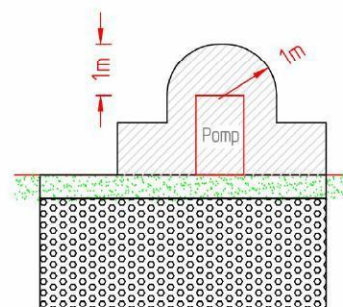

DOORSNEDE A-A

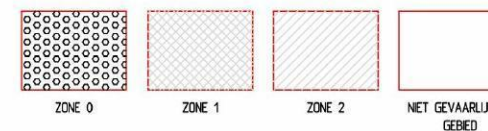

Opdrachtgever:
Sachem Europe B.V.
Van Voordenpark 15
Zaltbommel



Projectnaam/onderdeel:
GEVARENZONE INDELING
CALAMITEITENPUTTEN HAL 1, 2 EN 3
PLATTEGROND / AANZICHTEN

Gefekend:	Datum: 07-04-2009	Schaal: 1:100
Gecontr.:	Datum:	Formaat: A3
Tek.nr.: 300.110	Aantal bladen:	Blad:

0000001244