




2e BORDES

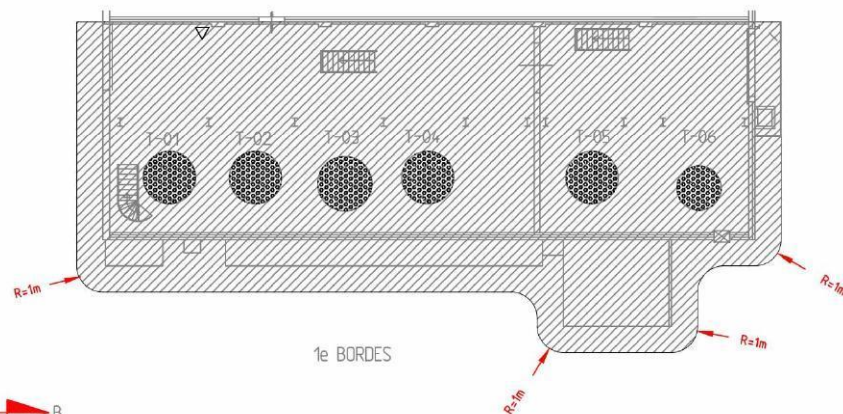


1e BORDES

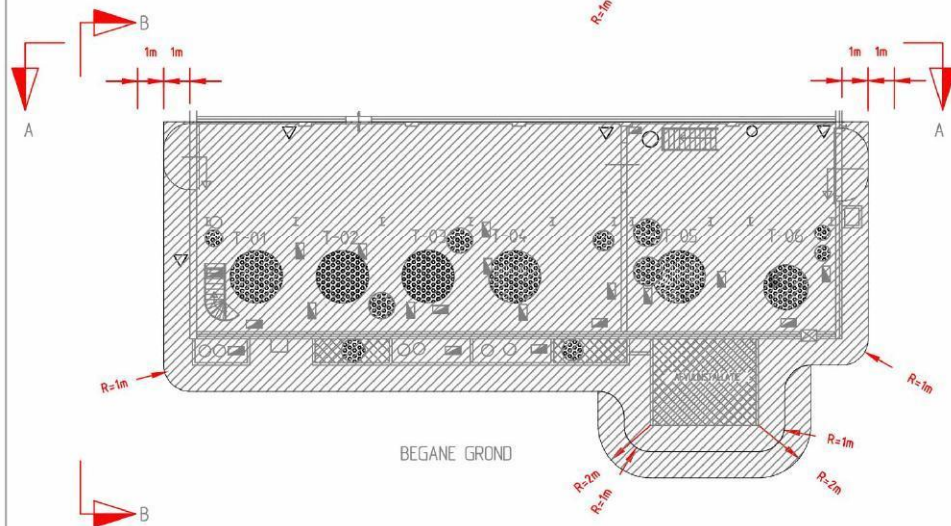


BEGANE GROND

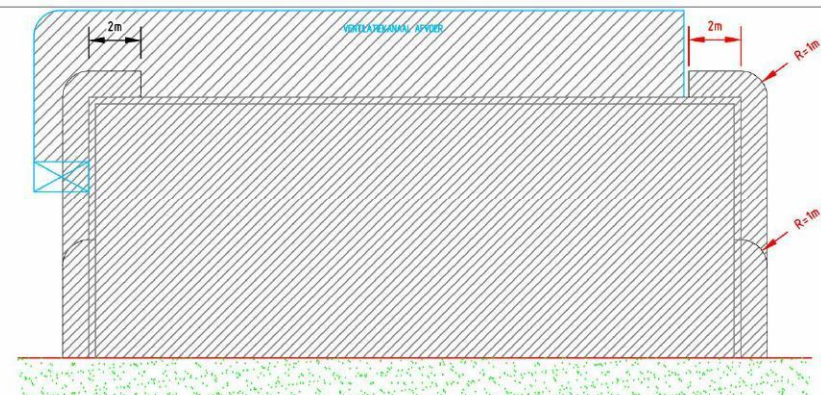

AANZICHT A-A

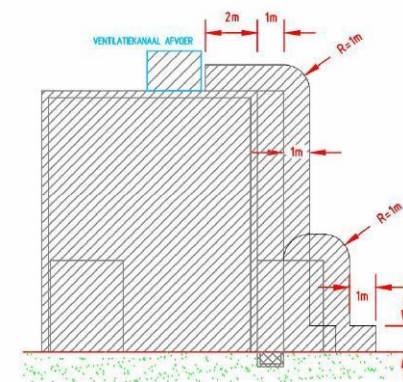

AANZICHT B-B

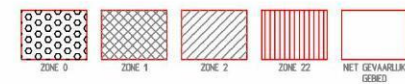

Opdrachtgever:
Sachem Europe B.V.
Van Voordenpark 15
Zaltbommel

Projectnaam/onderdeel:
GEVARENZONE INDELING
HAL 2
PLATTEGROND / AANZICHTEN



Gefekend:	Datum: 31-05-2002	Schaal: 1:200
Gecontr.:	Datum:	Formaat: A3
Tek.nr.: 302.100	Aantal bladen:	Blad: