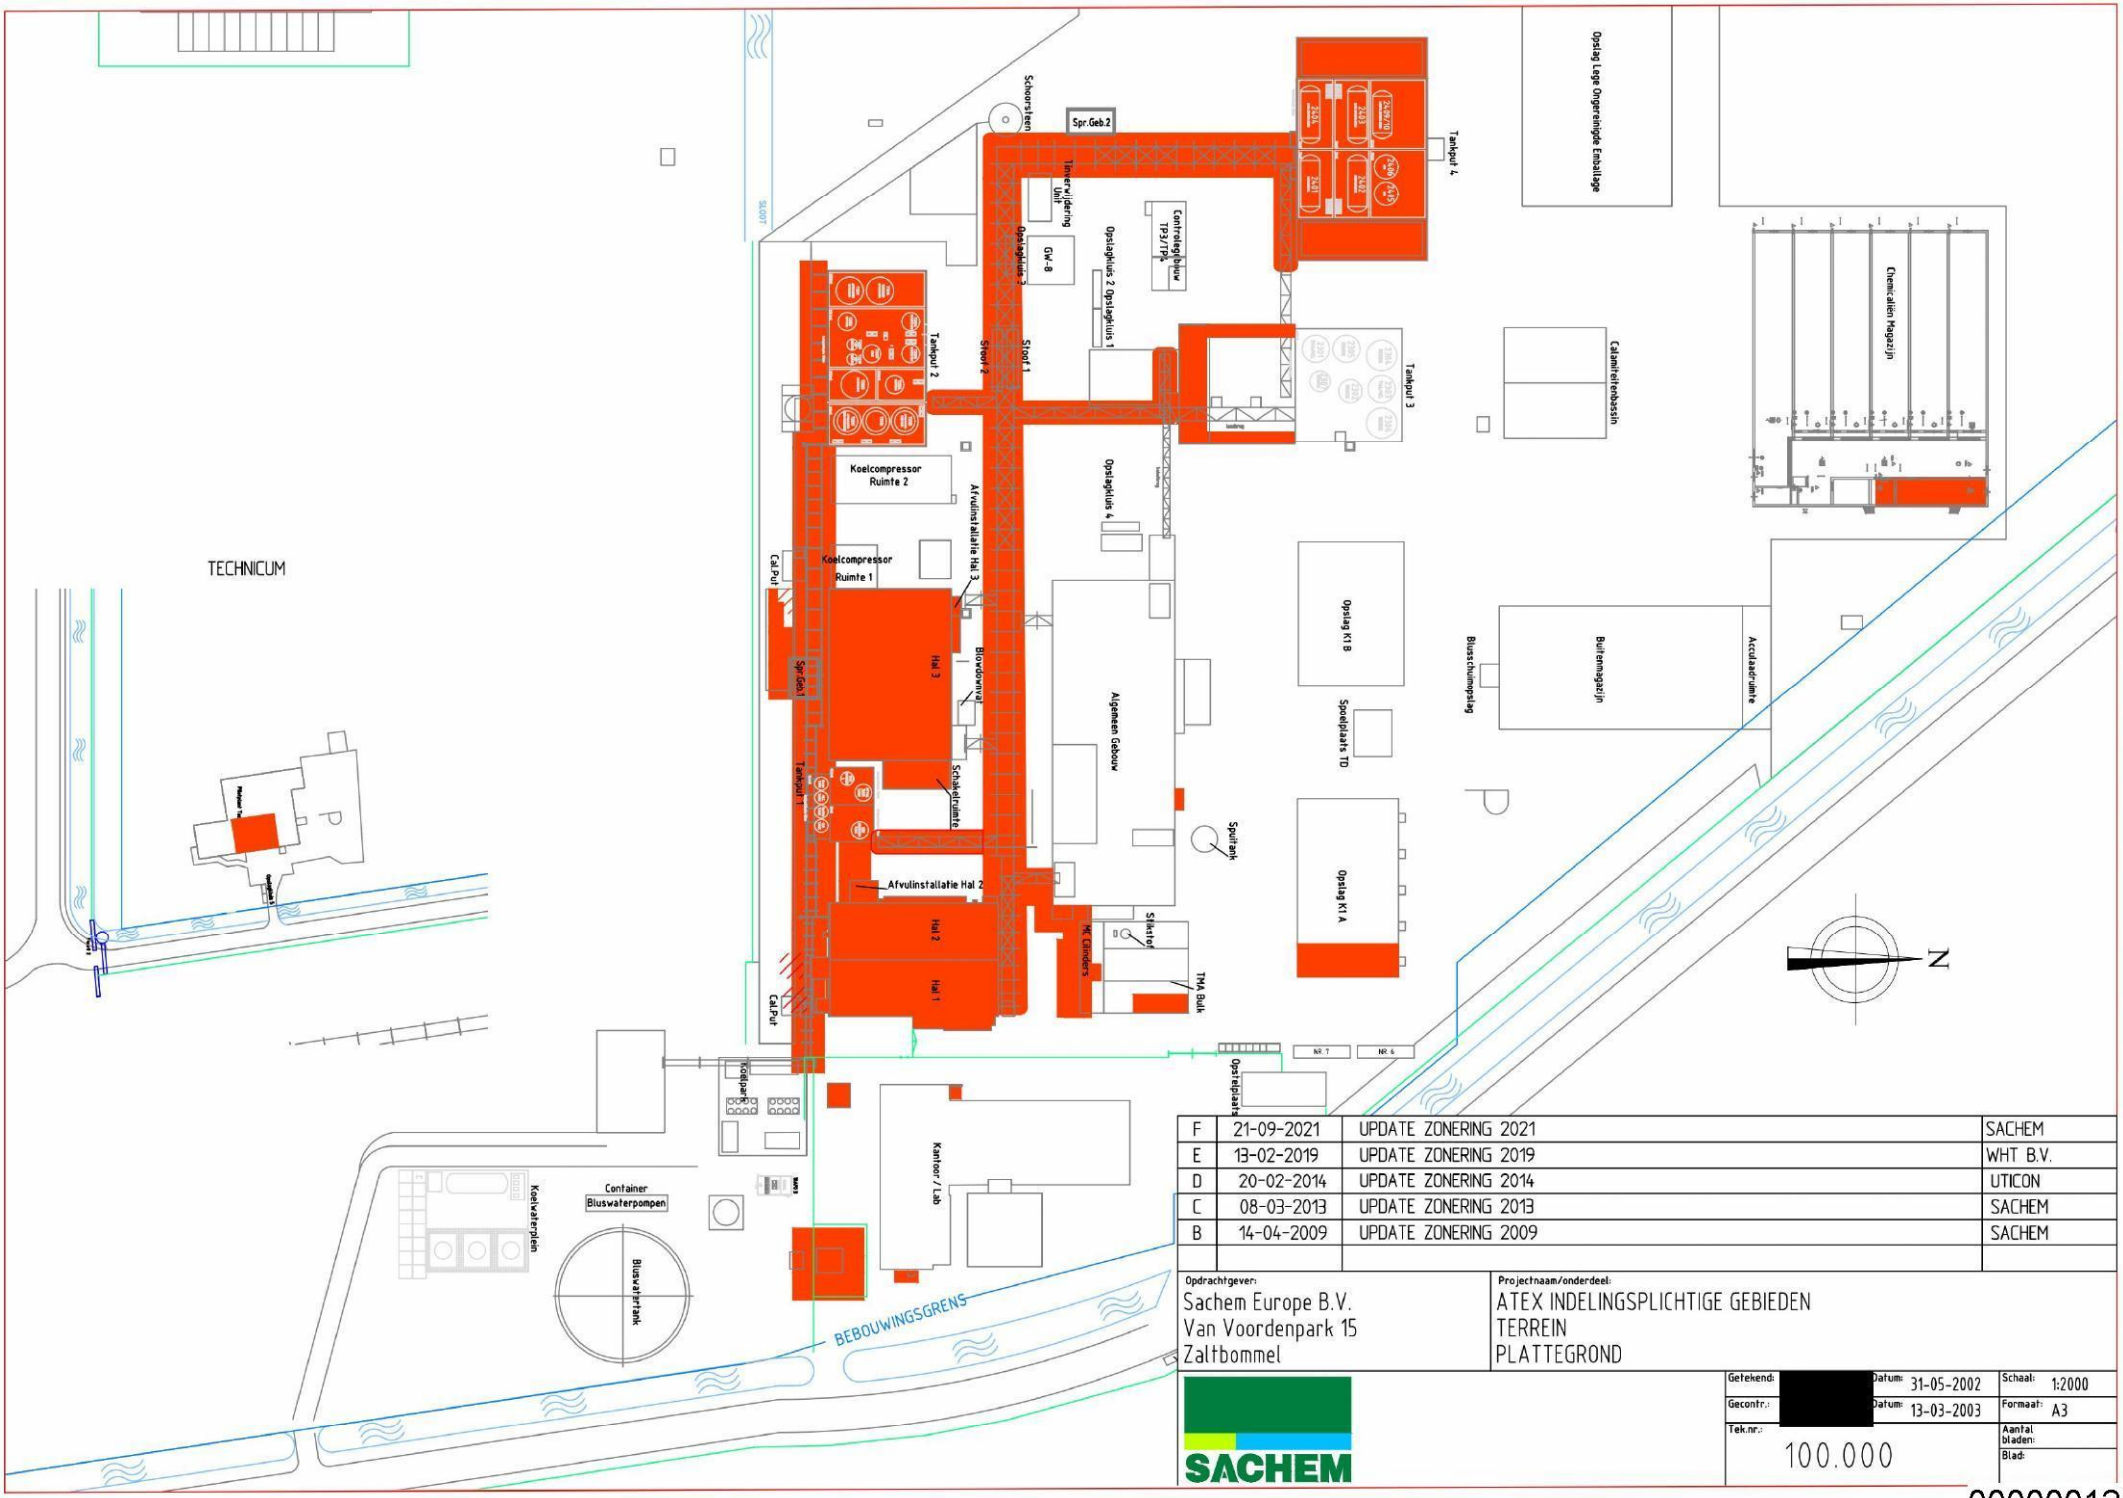

F	21-09-2021	UPDATE ZONERING 2021	SACHEM
E	13-02-2019	UPDATE ZONERING 2019	WHT B.V.
D	20-02-2014	UPDATE ZONERING 2014	UTICON
C	08-03-2013	UPDATE ZONERING 2013	SACHEM
B	14-04-2009	UPDATE ZONERING 2009	SACHEM

Opdrachtgever:
Sachem Europe B.V.
Van Voordenpark 15
Zaltbommel

Projectnaam/onderdeel:
ATEX INDELINGSPLICHTIGE GEBIEDEN
TERREIN
PLATTEGROND

SACHEM

Getekend:	[redacted]	Datum: 31-05-2002	Schaal: 1:2000
Gecontr.:		Datum: 13-03-2003	Formaat: A3
Tek.nr.:	100.000		Aantal bladen:
			Blad:

0000001236