




Grontmij (peiling febr1998)
aangekomen hoogtelijn 1.00+NAP
dmv doorgezeten talud met helling 1:3
(begrenzing stortlocatie)

1.00+ mNAP contour peiling 24-01-2019

Bodemhoogte t.o.v. N.A.P. [m]

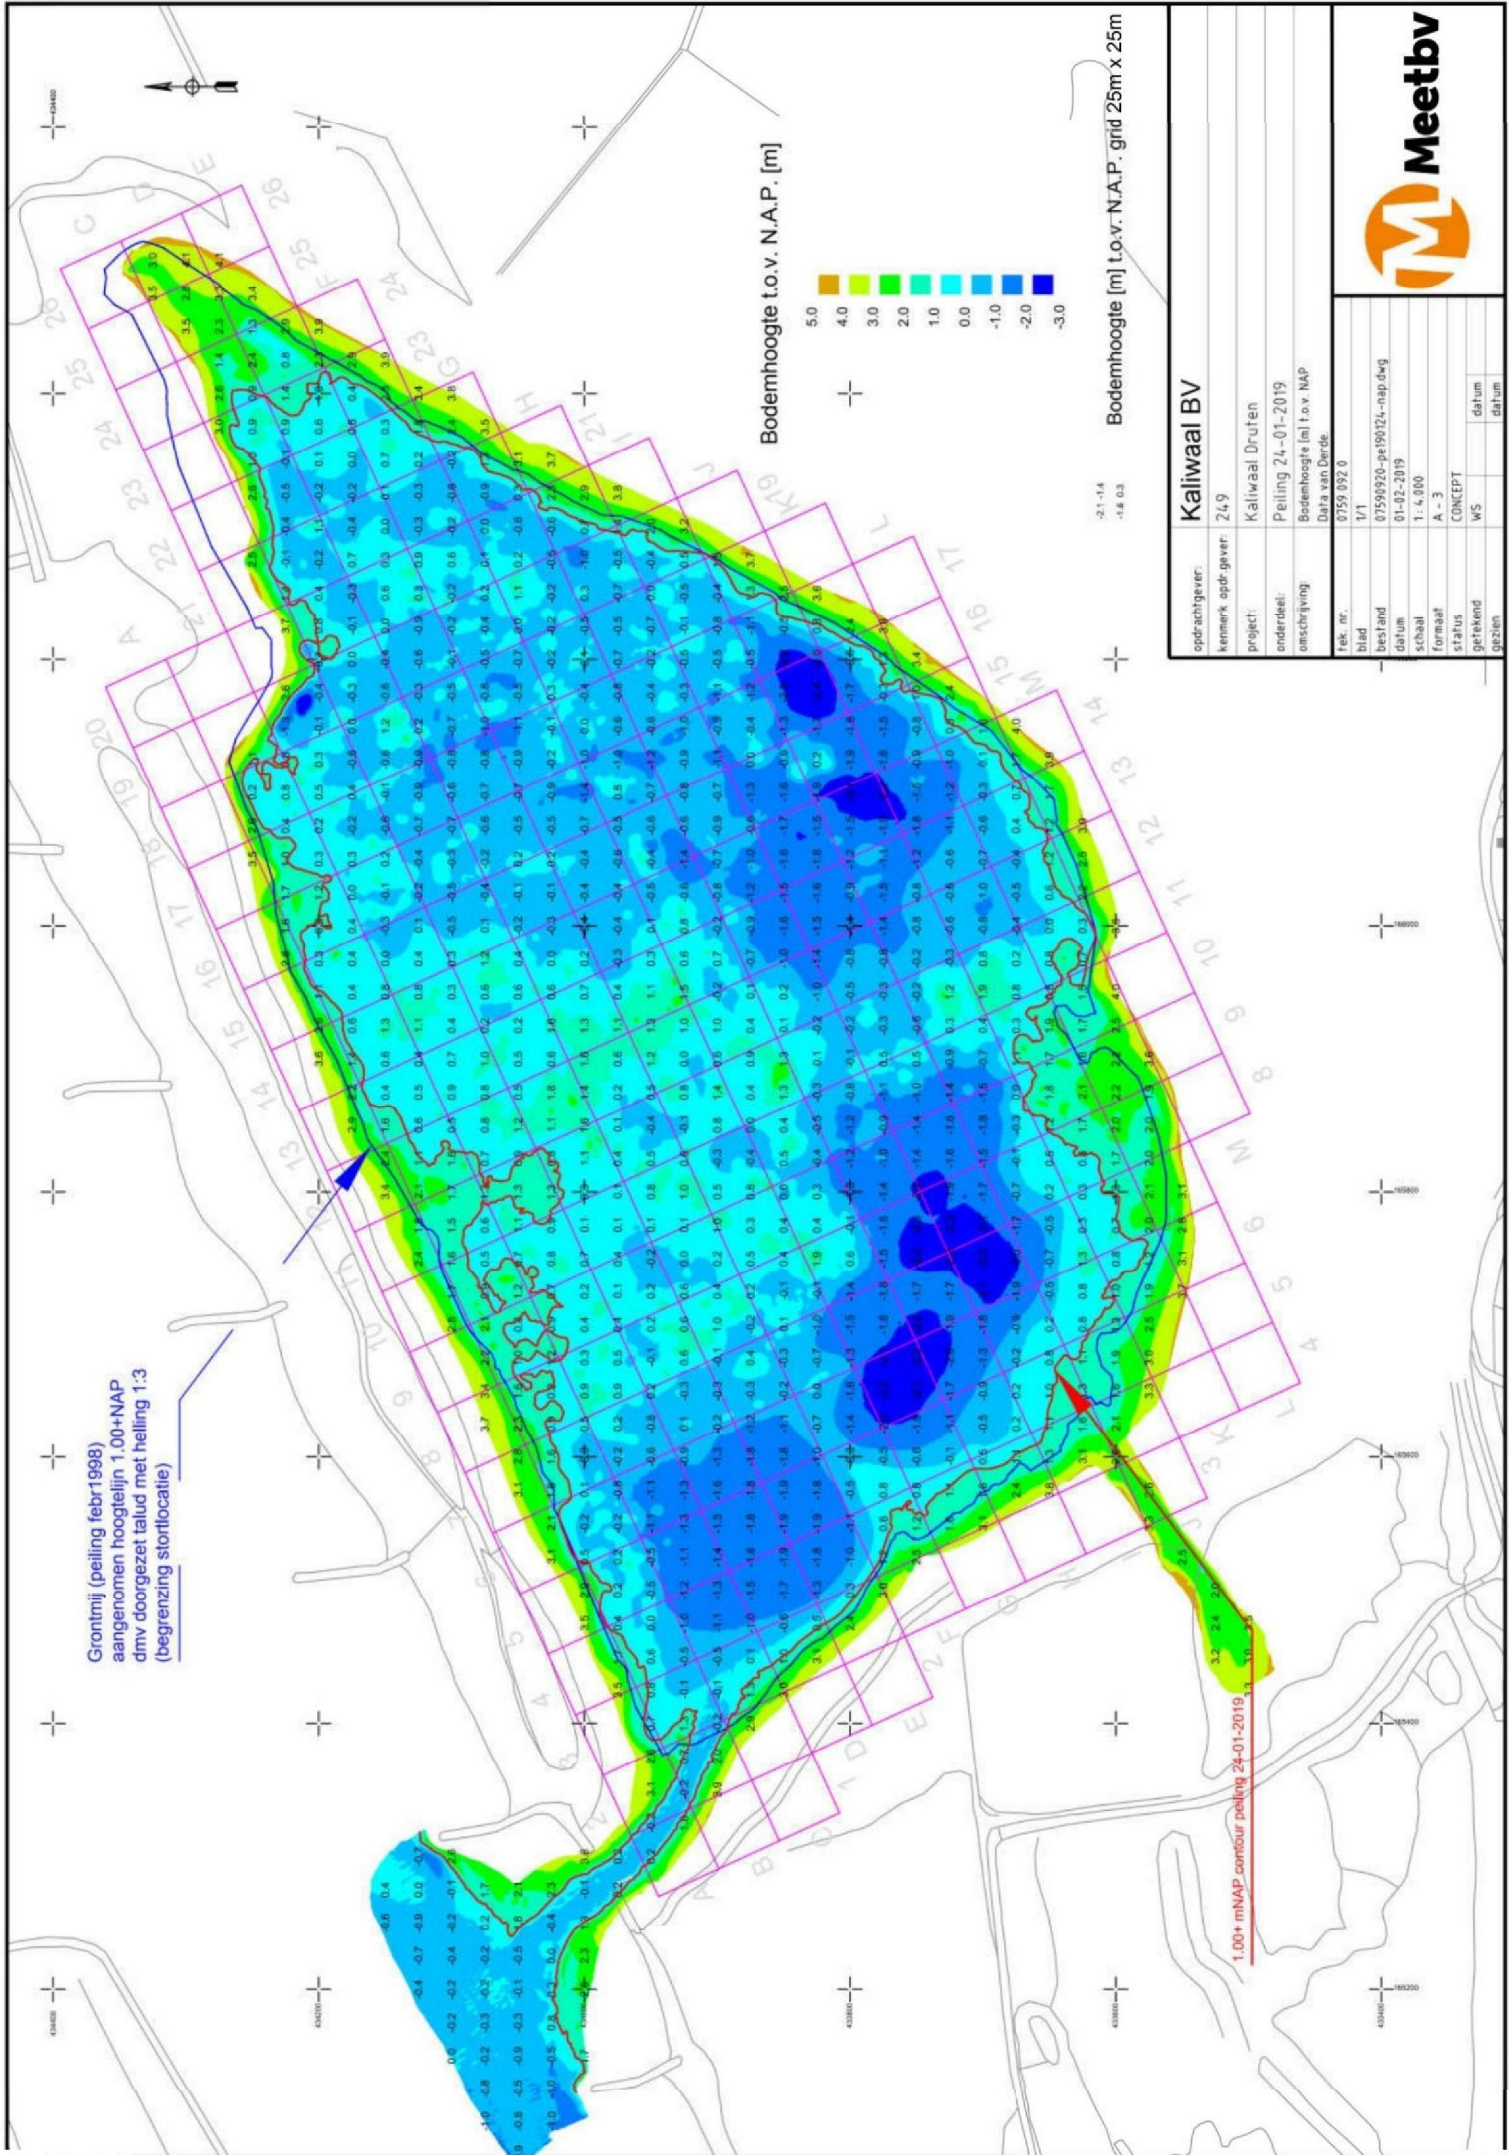

Bodemhoogte [m] t.o.v. N.A.P. grid 25m x 25m

Kaliwaal BV

opdrachtgever:	24.9
kenmerk opdr. gaver:	Kaliwaal Druten
project:	Peiling 24-01-2019
onderdeel:	Bodemhoogte [m] t.o.v. NAP
omschrijving:	Data van Derde

tek. nr.	0759 992 0
blad	1/1
bestand	07599920-pe19024-nap.dwg
datum	01-02-2019
schaal	1:4.000
formaat	A - 3
status	CONCEPT
getekend	WS
gezien	
datum	
datum	



Meetbv