




Doorsnede gebouw B
kelderinhoud 800 m3

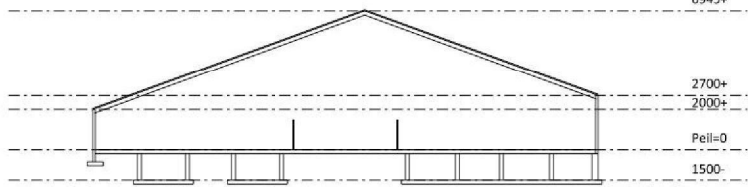



Doorsnede gebouw D



Doorsnede gebouw D'
totale kelderinhoud D en D': 1.712 m3

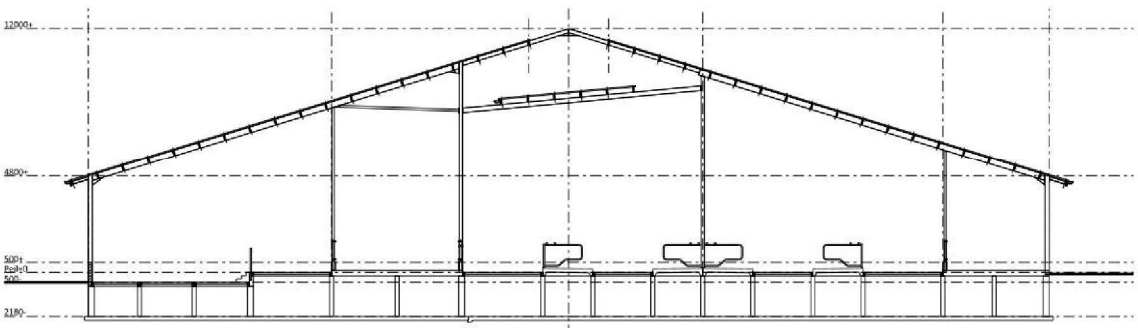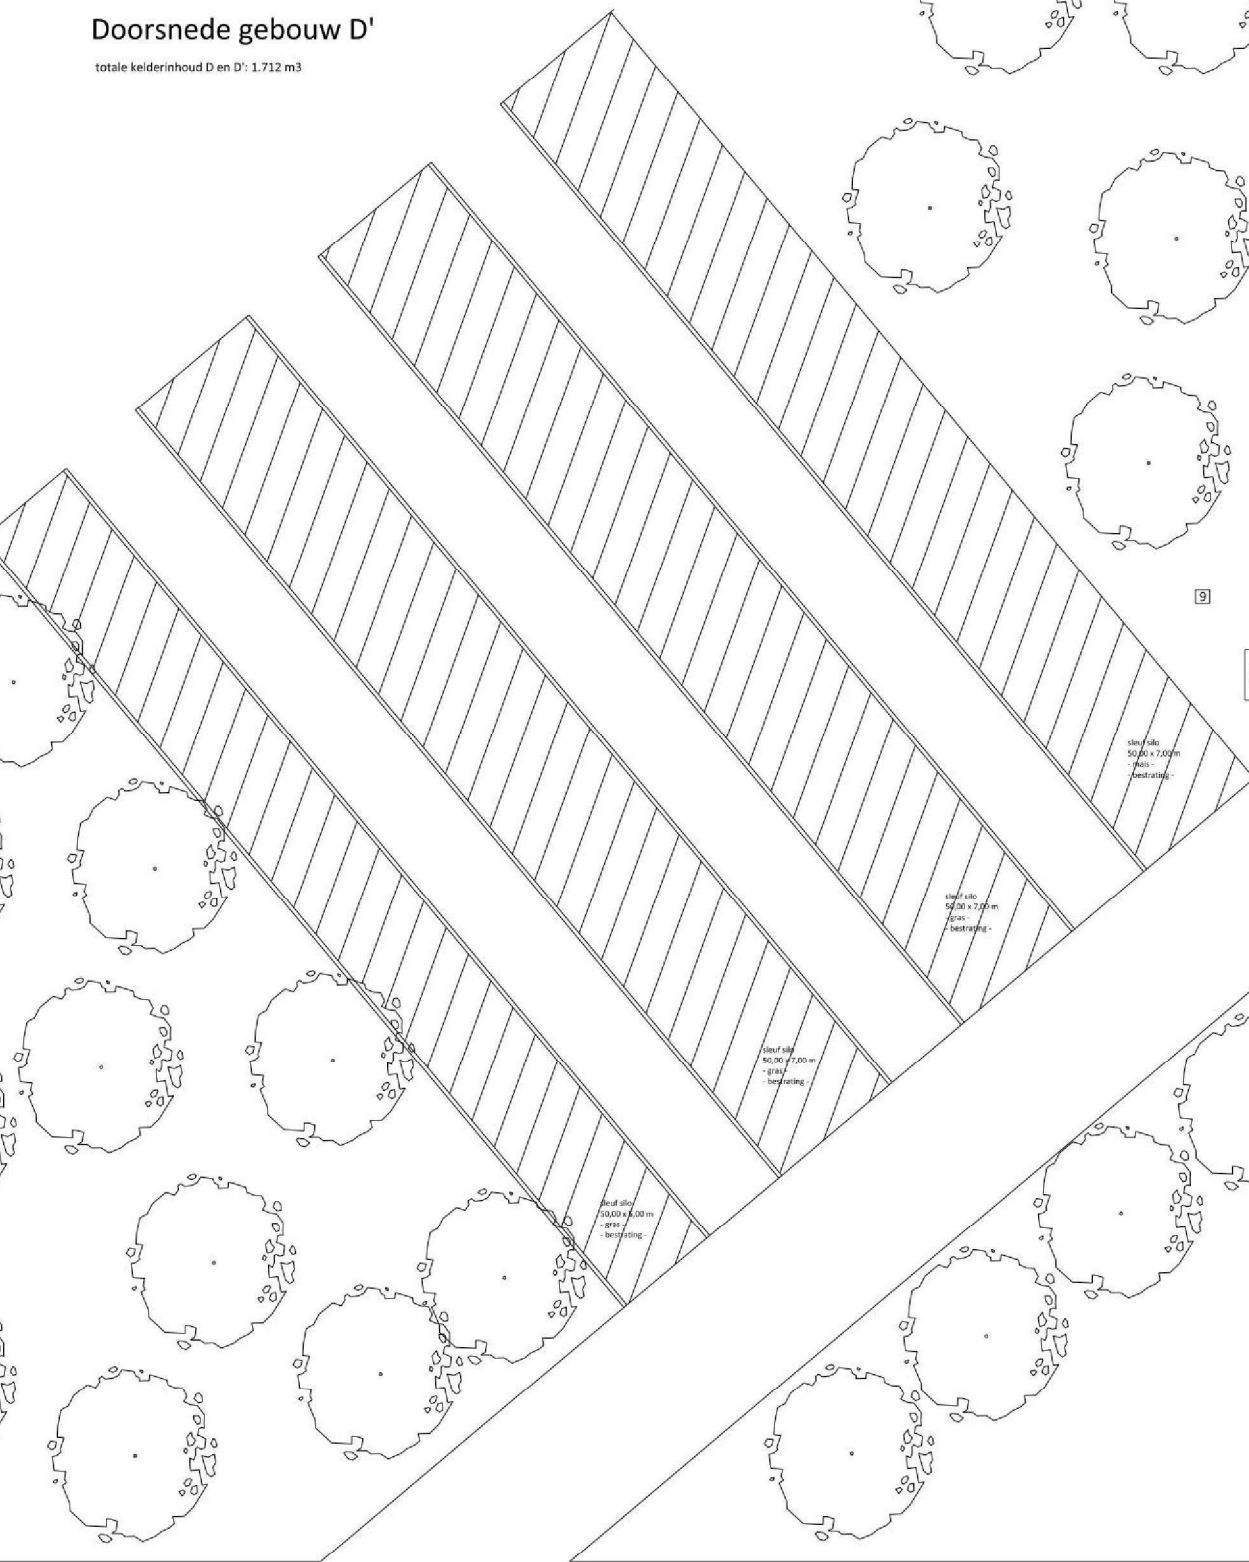


Doorsnede gebouw F
kelderinhoud ca. 4.650 m3

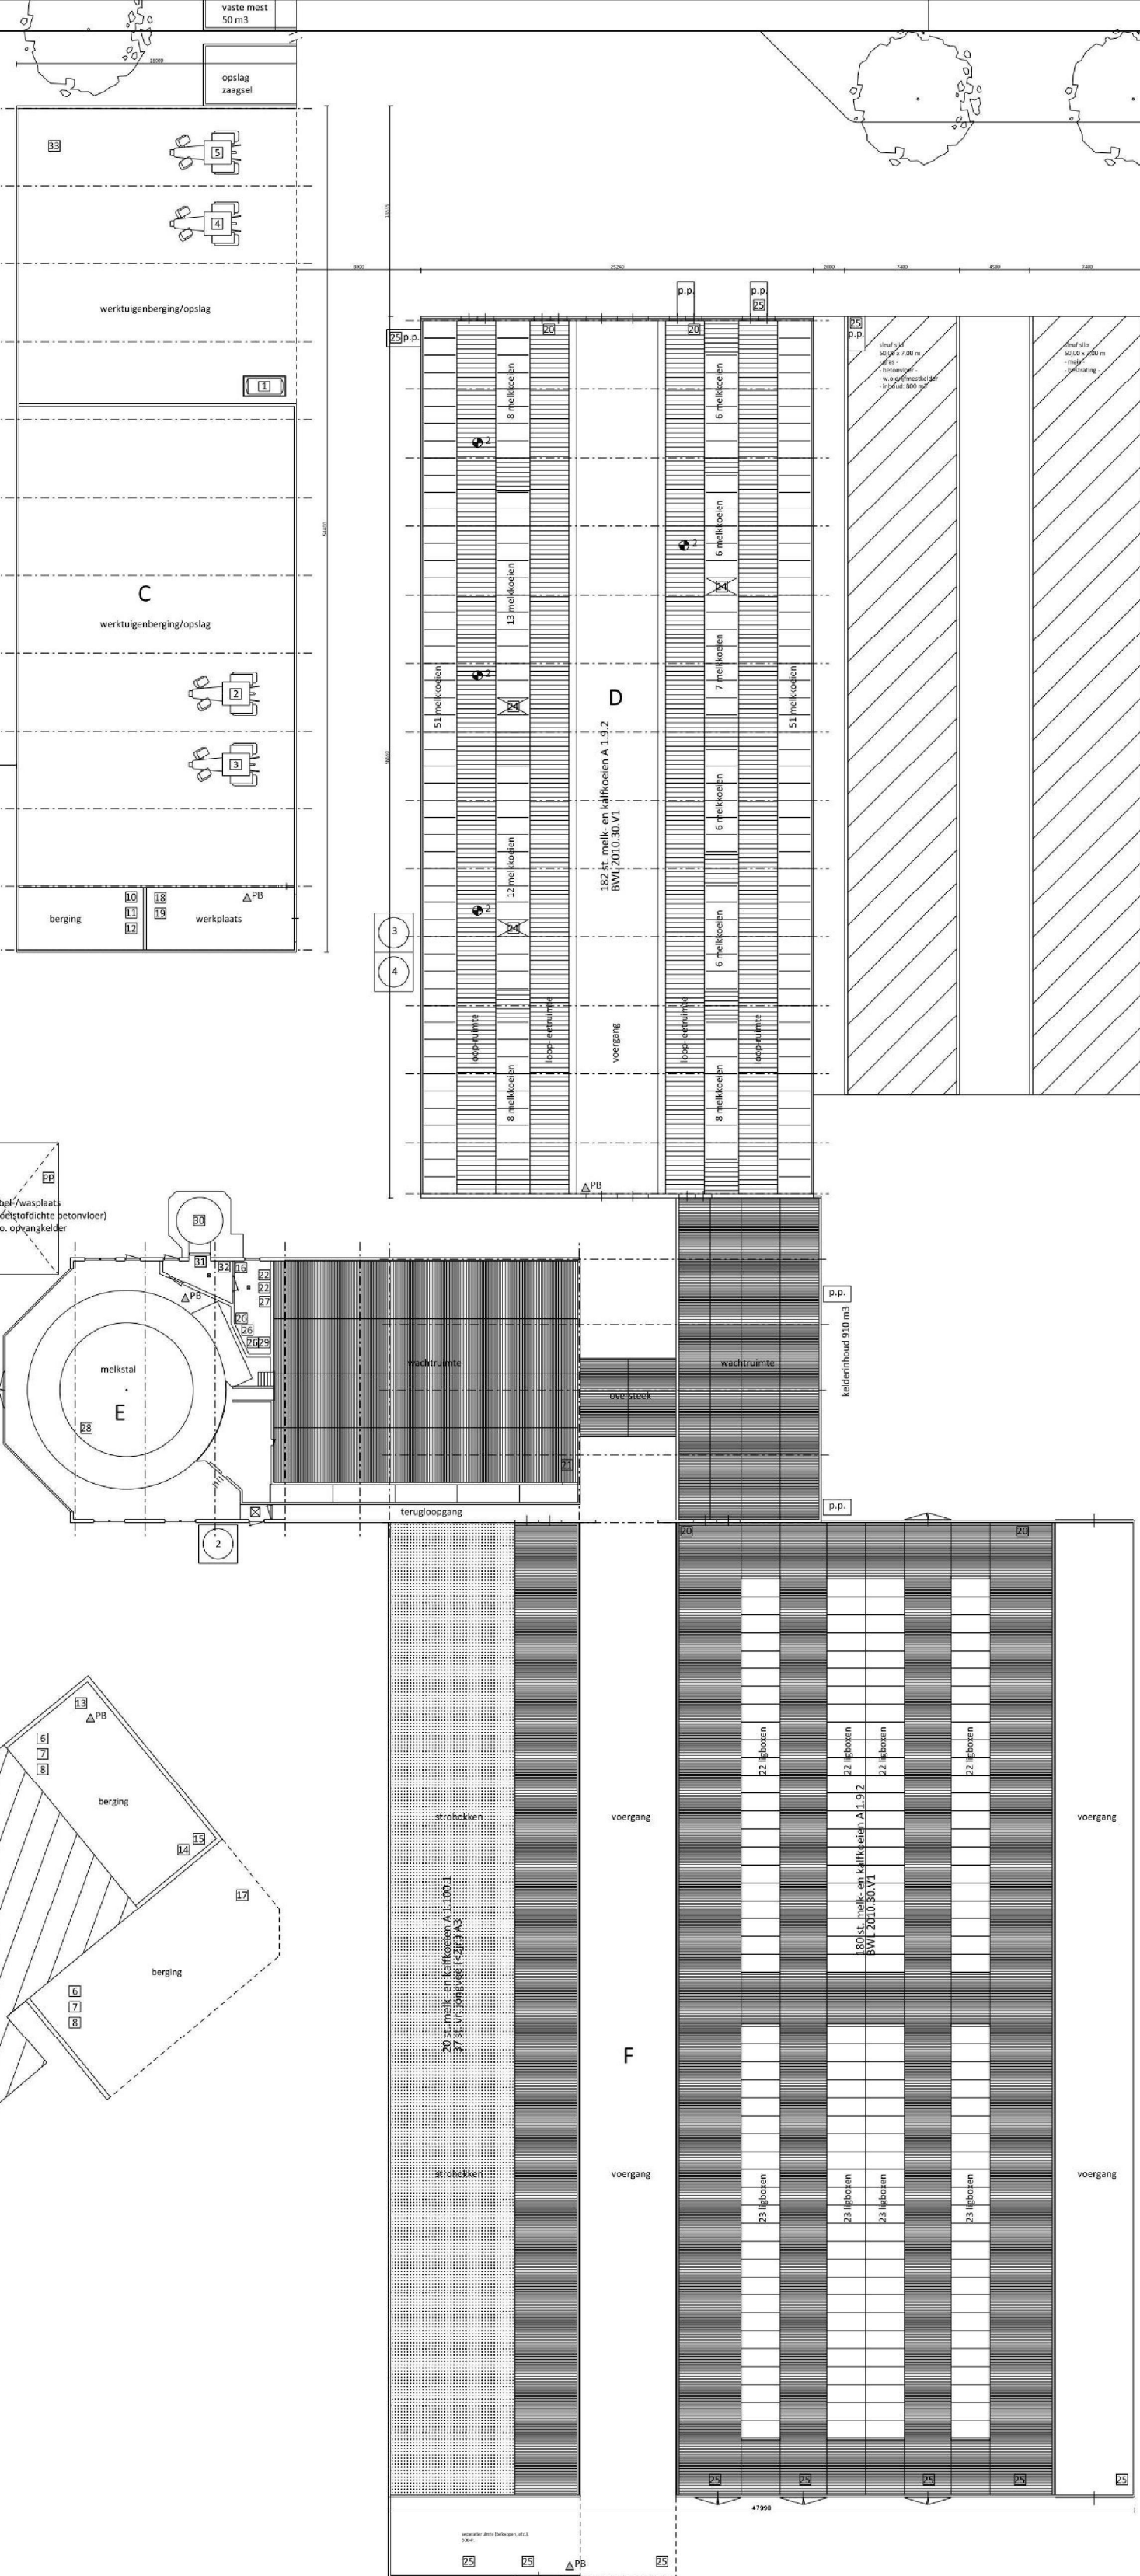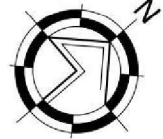

Legenda			
symbool	omschrijving	aantal	vermogen (kW p.p.) eenheid
1	voersilo met vijzel	1	0,75 5 ton/st.
2	voersilo	2	- 8 ton/st.
3	voersilo met vijzel	1	0,75 16 ton/st.
4	voersilo met vijzel	1	0,75 50 m3/st.
5	kunstmeststo	1	- 10 ton/st.
ΔPB	poederblusser	6	- 12 kg./st.
1	pompput	-	-
1	ventilator	0,31	-
2	ventilator	4	1,2 -
1	dieselstortank in lekkbak met elekt. pomp	1	0,5 3.000 ltr.
2	tractor (diesel)	1	63 -
3	tractor (diesel)	1	89 -
4	tractor (diesel)	1	104 -
5	tractor (diesel)	1	126 -
6	GFT container	2	- 240 liter
7	grise container	2	- 240 liter
8	KCA box	2	- 40 liter
9	opslag kuilverenplastic	1	-
10	opslag oud papier	1	-
11	opslag oud lijm	1	-
12	opslag kapotte lampen	1	-
13	reinigingsmiddelen in kast	1	- 75 liter
14	bestrijdingsmiddelen in kast	1	- 75 liter
15	hydrofoorinstallatie	1	1 -
16	medicijnen in lekzak	1	-
17	noodstroomagregaat	1	100 kVA
18	lasapparaat	1	4 kVA
19	handgereedschap, diversen	1	10 -
20	metschuif	4	2,5 -
21	opstijfhek	1	1,5 -
22	compressor	2	2,8 -
23	kalverdrinkautomaat	1	3 -
24	krachtvoerbak	3	0,5 -
25	elektrische mixer	11	15 -
26	bolier	3	1,5 -
27	hogedrukreiniger	1	3,2 -
28	motor draaimeketal	1	1,5 -
29	vacuumpomp	1	5,5 -
30	roerwerk melktank	1	0,25 -
31	tankreiniger	1	0,4 -
32	koelmotor	1	7,5 -
33	opslag hooi en stro	1	-

Coördinaten		
nummer	omschrijving	Y coördinaat
1	stal B	247.612
2	-	-
3	stal D	247.032
4	stal F	247.099

Gebouwen	
symbool	omschrijving
A	bedrijfwoning nr. 1 & 3/ berging
B	jongveestal
C	werktuigenberging/opslag/werkplaats/berging
D	melkveestal
E	melkstal/ wachtruimte/ technische ruimte
F	melkveestal/ strothokken

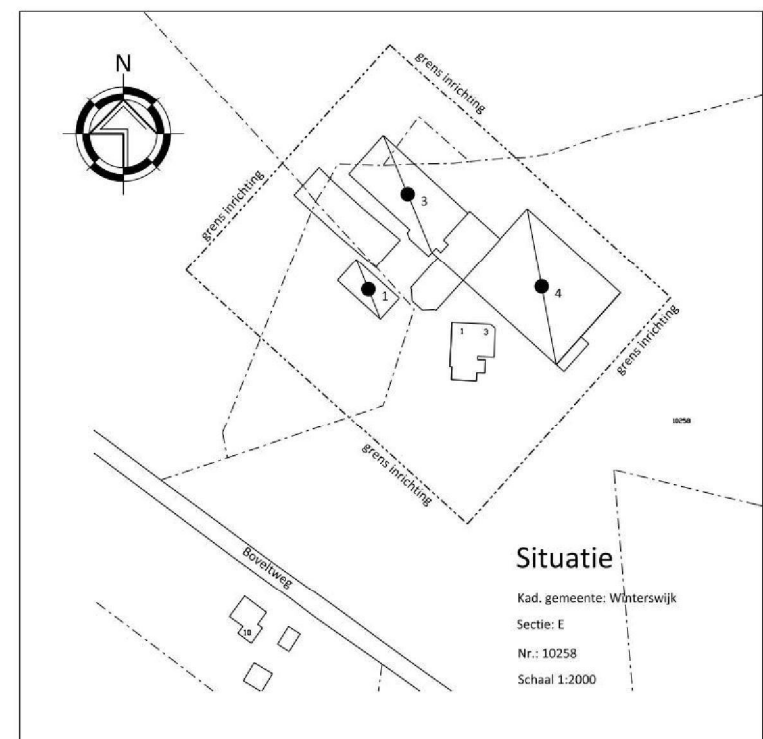

PROJECT:	
Aanvraag Omgevingsvergunning, Wabo milieu	
OPDRACHTGEVER:	
VOP Onderdijk Boevlweg 1 7108 RG WINTERSWIJK-WOOLD	
LOCATIE:	
Boevlweg 1 & 3 te Winterswijk Woold	
ONDERDEEL:	
Milieutekening/bedrijfsplattegrond	
SCHAAL:	
1:200	
GETEKEND:	
5.1.2a	
FORMAT:	
A0	
DATUM:	
10/03/2015	
WIJZIGING:	
05/06/2015	
PROJECTNUMMER:	
WVW-ONDERDIJ Blad 1 van 1	