

Legenda motoren

Nummer	Aantal	Omschrijving	KW
1	1	Transportband	1
2	1	Loader	85
3	1	Schakelkast	0
4	1	Gasgestookte boiler 80 liter	0
5	1	Gasgestookte boiler 120 liter	0
6	1	Combine	77
7	1	Hogedrukreiniger	3
8	1	Vijzel	1.5
9	1	Handgereedschap	4
10	1	Tractor	91
11	1	Mengwagen (inhoud 12m3)	0
12	1	Tractor	45

Legenda tanks


Nr.	Aant.	Omschrijving	Hoofdpomp	Bladz. pomp	Leid. tank	Inhoud
T1	1	Dieselolietank	X	X	X	1000 L
T2	2	Smeerolievat		X	X	30 L
T3	1	Butaangastank		X	X	1000 L

Legenda silo's


Nummer	Aantal	Omschrijving	Inhoud
S1	1	Voersilo	6 t
S2	1	Voersilo	10 t

Legenda diverse

Aantal	Omschrijving
6	Drinkbak
1	Kadaveraanbiedplaats
2	Poederblusser 12 kg

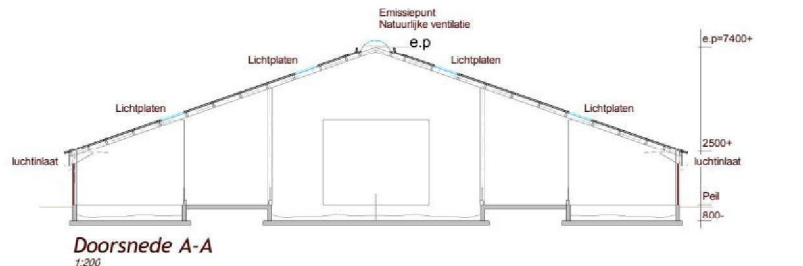

Doorsnede A-A

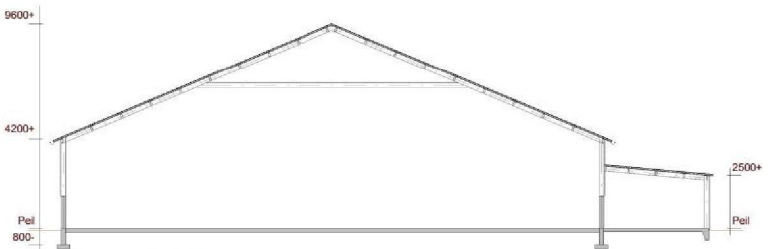

Doorsnede B-B




Doorsnede C-C


Doorsnede E-E



Doorsnede D-D

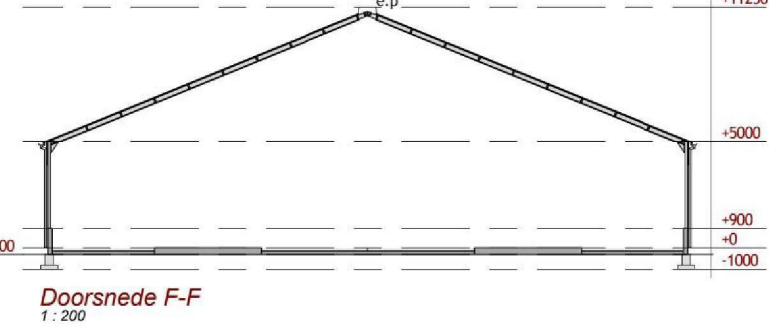

Doorsnede F-F

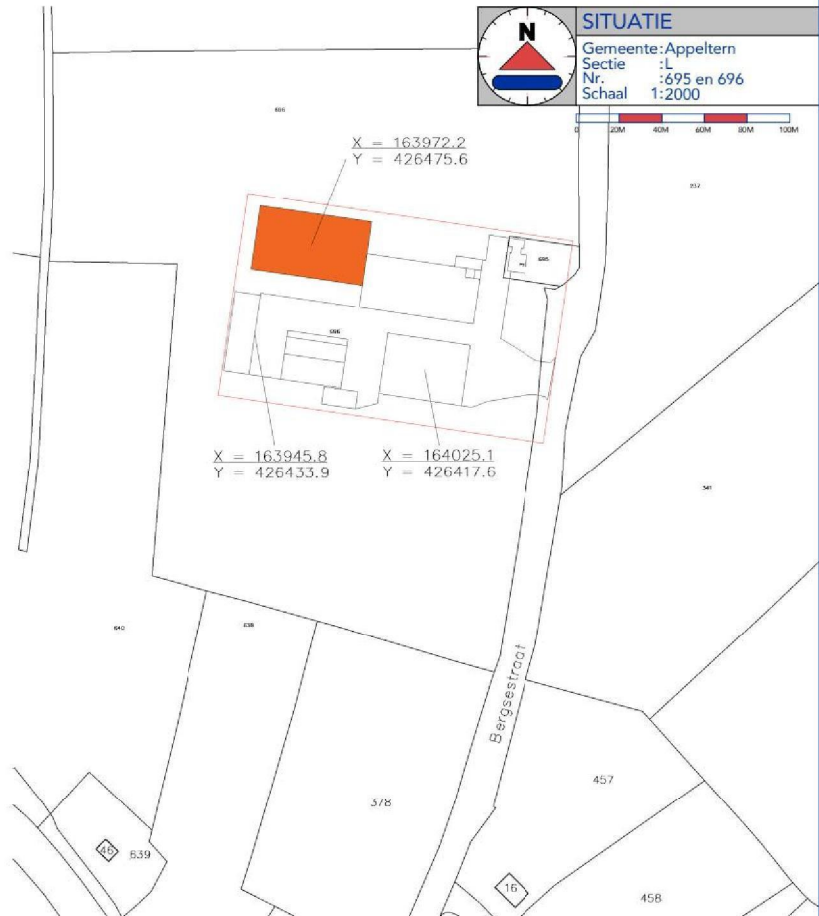

WERK

Omgevingsvergunning

ONDERVERP

Tekeningen behorende bij de omgevingsvergunning milieu

PROJECTADRES

Bergsestraat 3 te Maasbommel

OPDRACHTGEVER

G S A

PROJECTNR.

3091OM103B

BLADNUMMER

01/01

PROJECTLEIDER

5.1.2e

TEKENAAR

5.1.2e

DATUM

28/04/17

GEWUJZIGD

A 28/09/17 L.C.

SCHAAL

1:100

FORMAAT

789x841

Geling Advies

Definitief

Geling Advies

Postbus 12 | 5845 ZS Sint Anthonis | +31 (0) 493 59 75 00 | info@gelingadvies.nl | www.gelingadvies.nl | KvK 17220016

