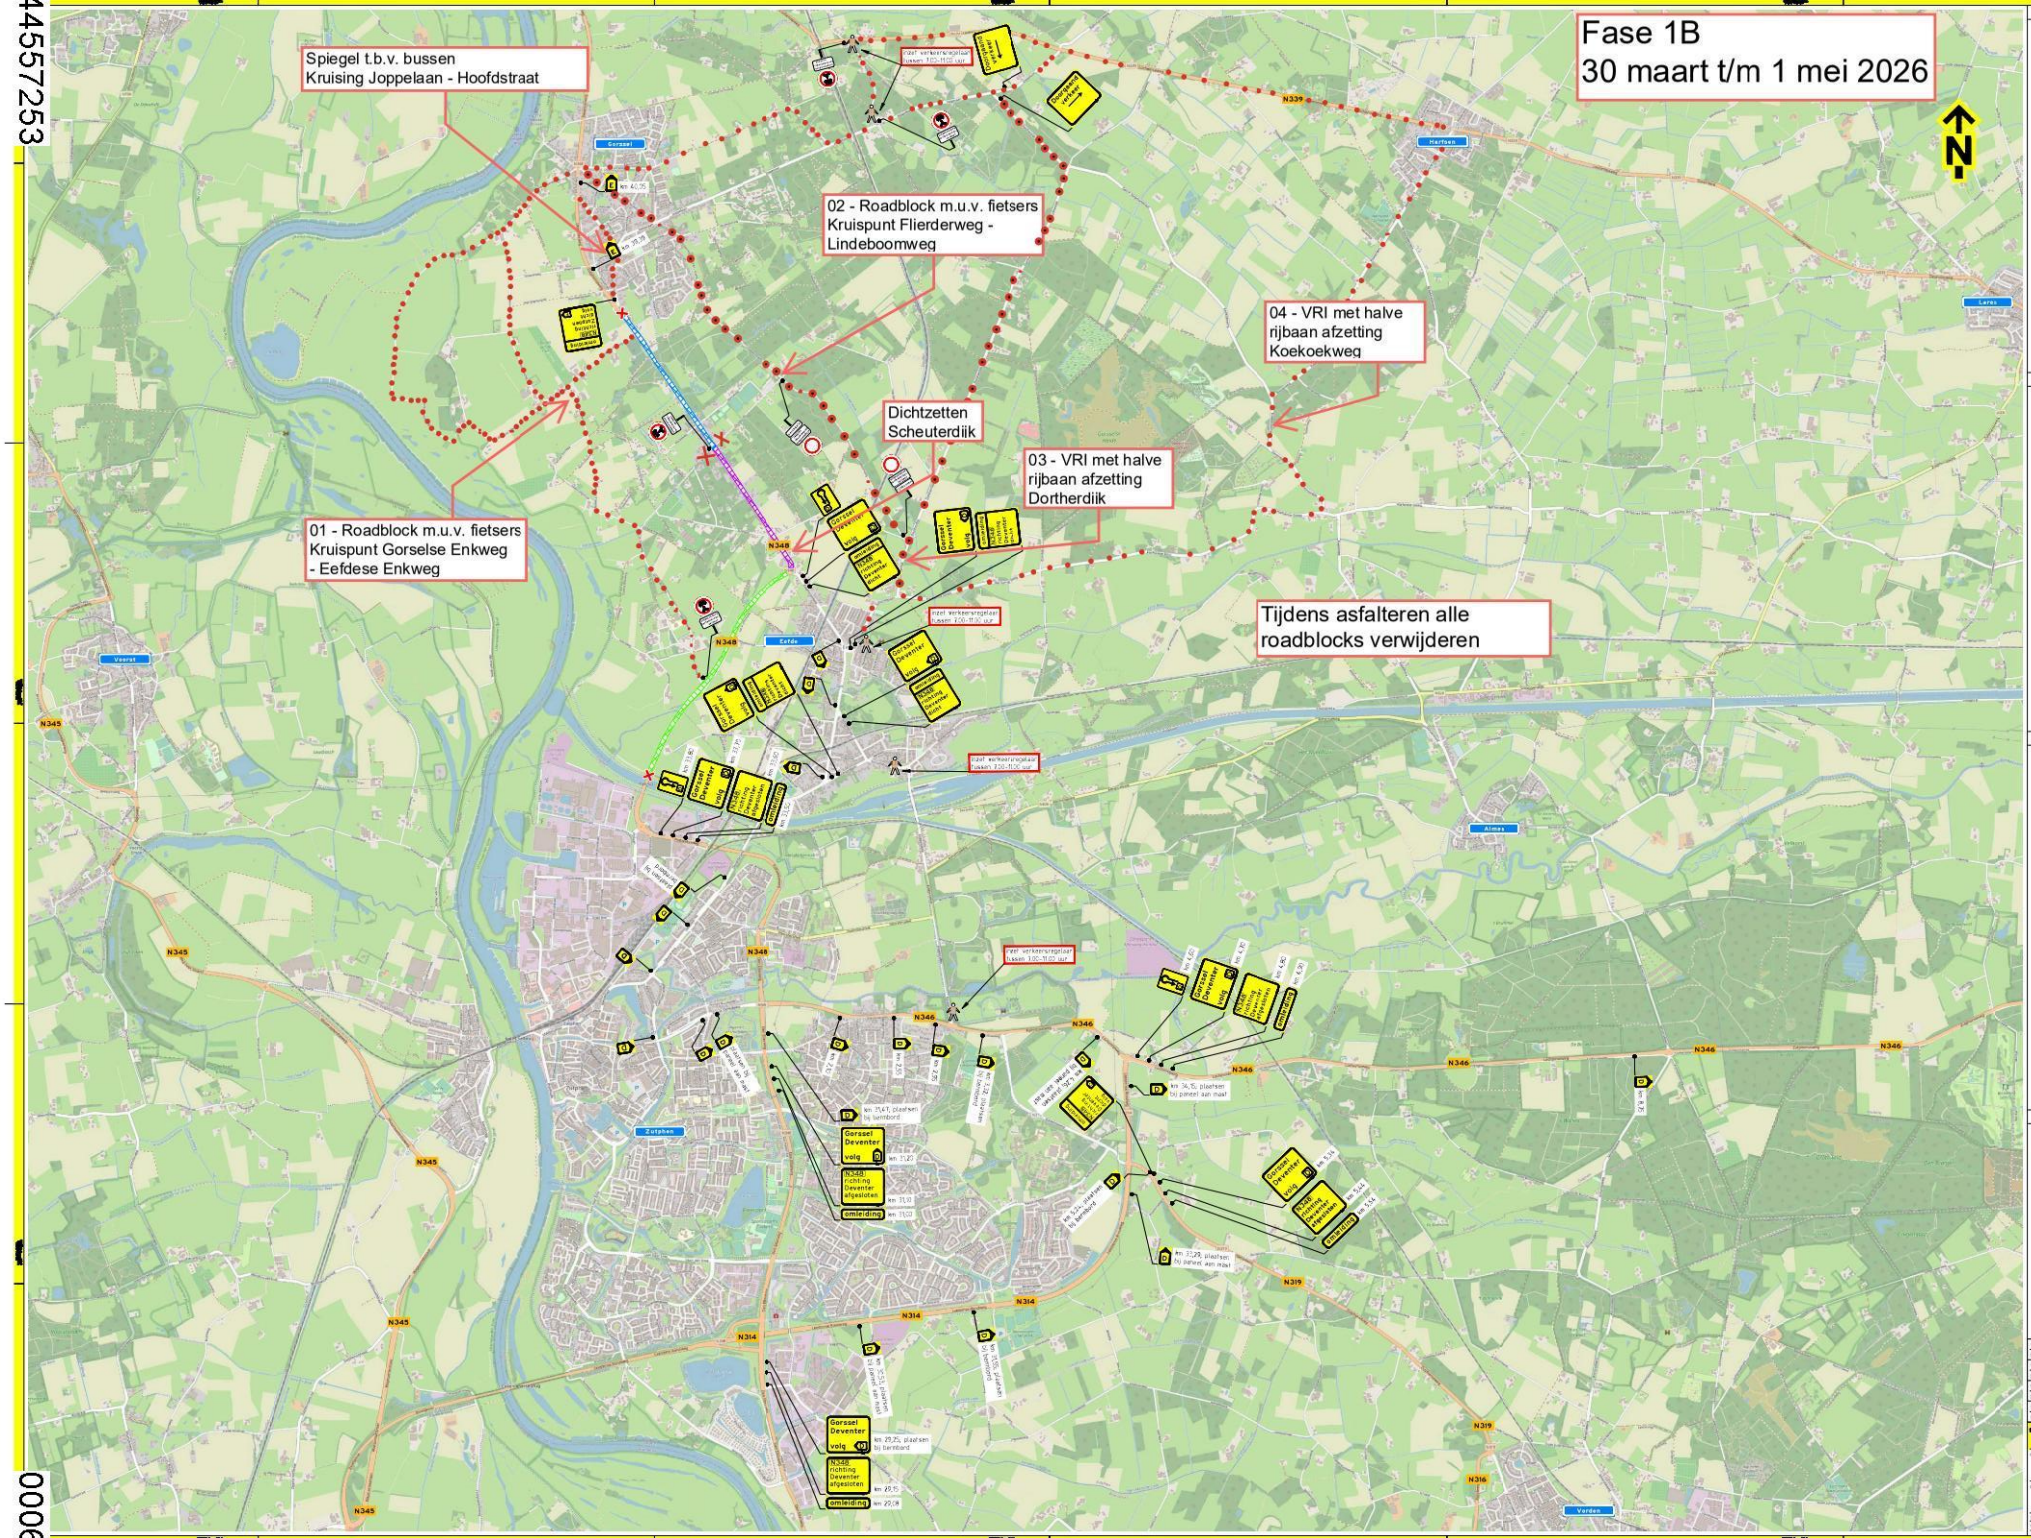

Opmerkingen

- afsloten/afknijpen conflicterende bebording
- definitieve routeuitstoms in overleg met wegbeheerder
- de locatie van bebording is indicatief, de exacte locatie wordt in het werk bepaald

Bijbehorende tekeningen

PR08233-01A01
PR08233-01A02
PR08233-01A03

Afwijkingen

- lettertekgrootte van de tekstborden kan afwijken van de CROW-richtlijnen in verband met onze standaard bordformaten en/of ruimtegebrek voor plaatsing

Verklaring

- werkruimte fase 1B
- werkruimte fase 1A
- werkruimte fase 2
- afsluiting
- verkeersregelaar, op aanvraag opdrachtgever
- Zie document "afplakken bewegwijzering" Fase 1
- Zie document "afplakken bewegwijzering" Fase 2, Variatie tussen Fase 1 en 2

Rev. 12	Verklaring: Diverse aanpassingen				
28-04-25	Gemaakt: MBU	Gecontr.: GDB	Ir. Goedkeuring:	Hdgenieur:	
Rev. 11	Verklaring: Diverse aanpassingen				
24-04-25	Gemaakt: MBU	Gecontr.: GDB	Ir. Goedkeuring:	Hdgenieur:	
Rev. 10	Verklaring: Definitief				
22-04-25	Gemaakt: MBU	Gecontr.: GDB	Ir. Goedkeuring:	Hdgenieur:	
Rev. 1.1	Verklaring: Concept				
11-03-25	Gemaakt: CSC	Gecontr.: JGZ	Ir. Goedkeuring:	Hdgenieur:	

TBNedik Bedrijfsadres: Ceylonpoort 5-25, 2037 AA Haarlem, Postbus 1000, 2003 BA Haarlem, T 023 - 5 400 400, www.tbnedik.nl

provincie Gelderland

Project: Engineering N348 Eefde - Gorssel

Onderwerp: Verkeersmaatregelen omleiding N348 Zutphen - Gorssel Fase 1A, 1B en 2

Schaal: n.t.b.v. | Formaat: A3

Tekening nr.: PR08233-01B01-1.2 | Blad 2 van 2

4455725 3

0006