


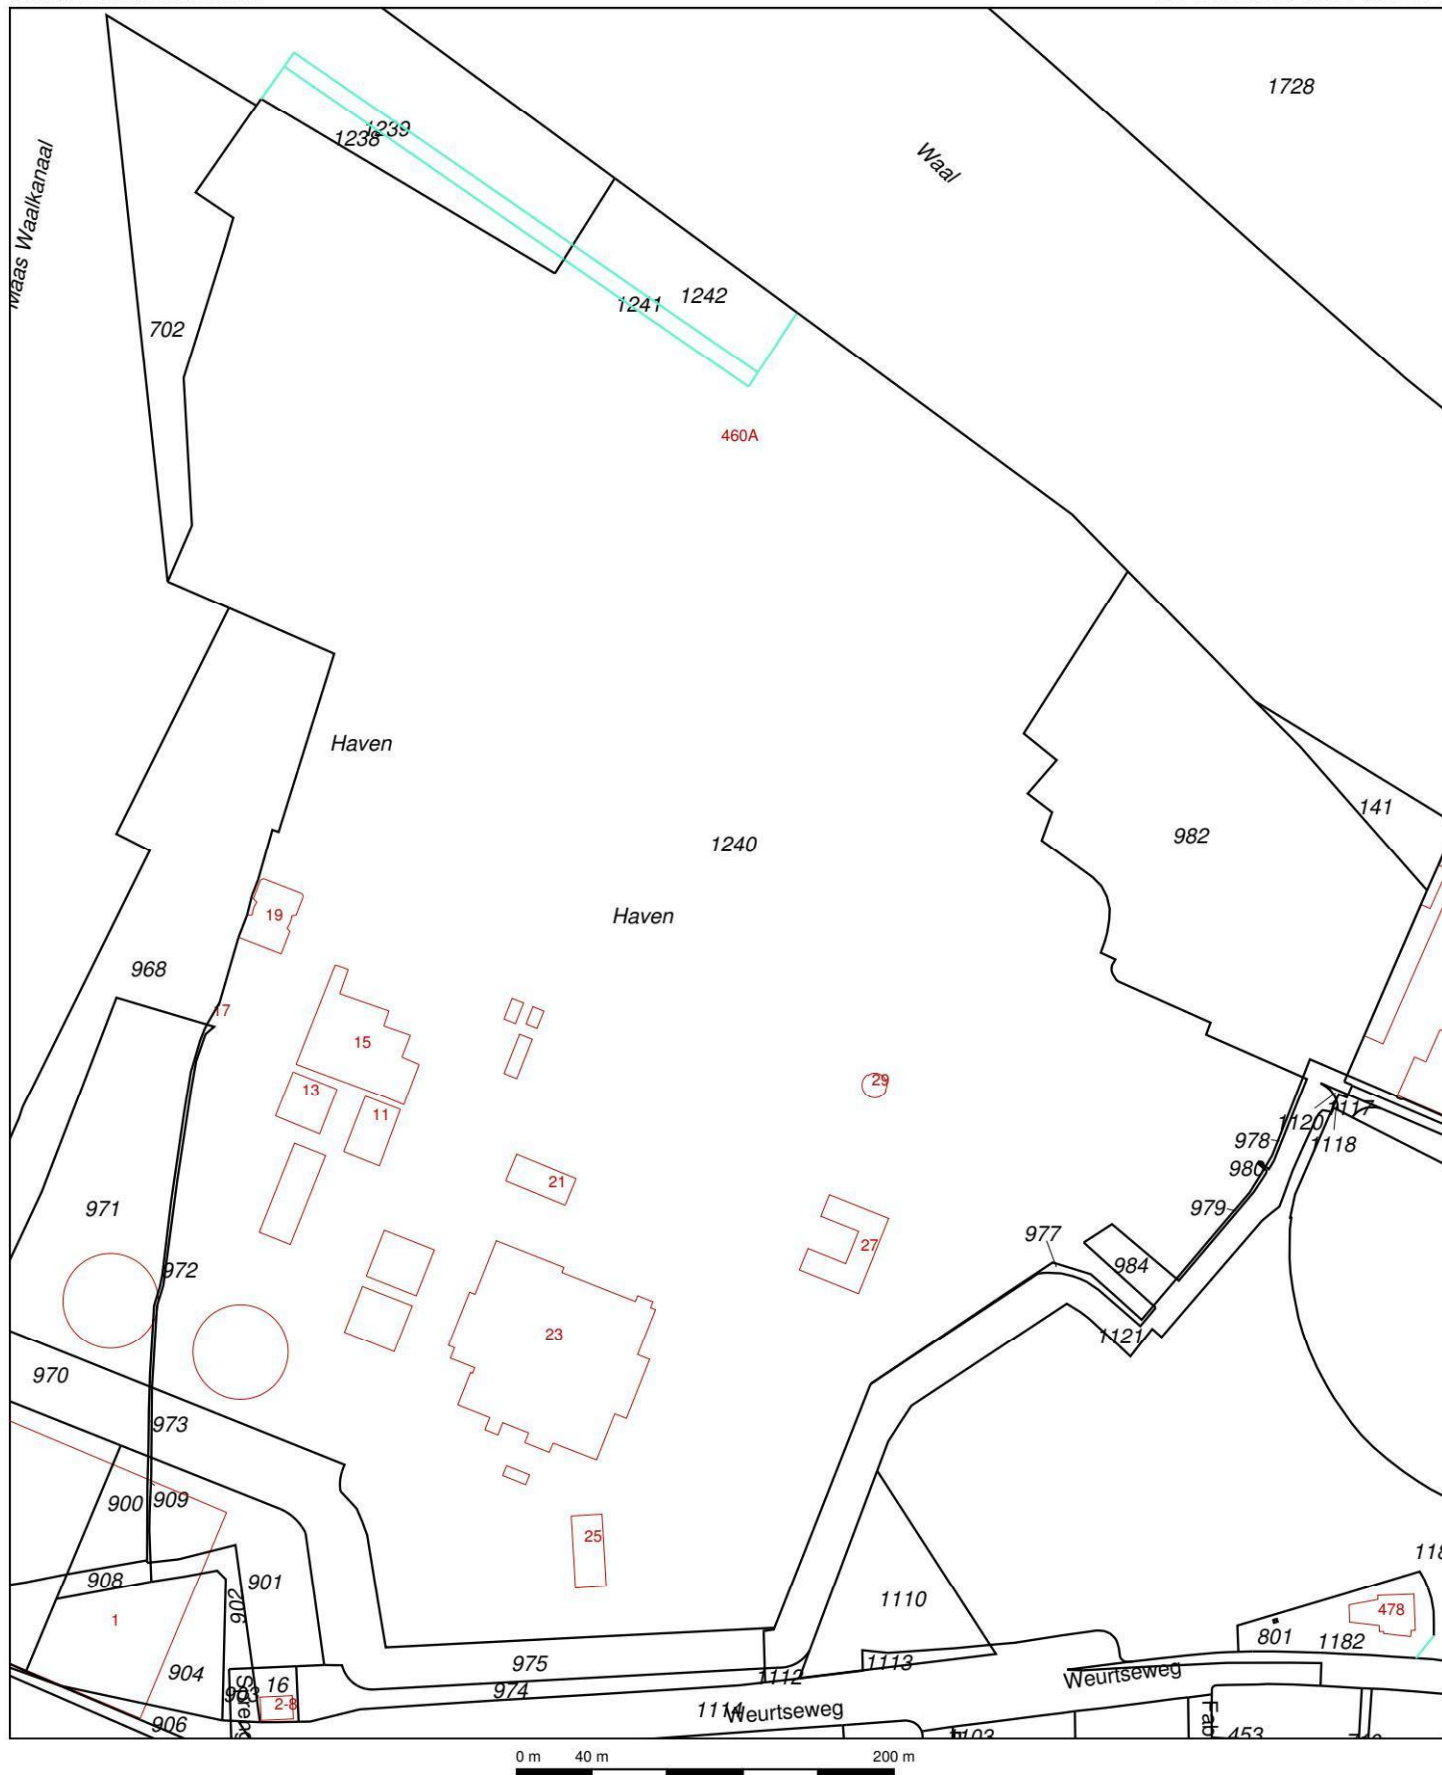

12345	Deze kaart is noordgericht
25	Perceelnummer
	Huisnummer
	Vastgestelde kadastrale grens
	Voorlopige kadastrale grens
	Administratieve kadastrale grens
	Bebouwing
	Overige topografie

Voor een eensluitend uittreksel, Apeldoorn, 14 december 2015
De bewaarder van het kadaster en de openbare registers

Kadastrale gemeente
Sectie
Perceel

NEERBOSCH
G
1240



Aan dit uittreksel kunnen geen betrouwbare maten worden ontleend.
De Dienst voor het kadaster en de openbare registers behoudt zich de intellectuele
eigendomsrechten voor, waaronder het auteursrecht en het databankenrecht.