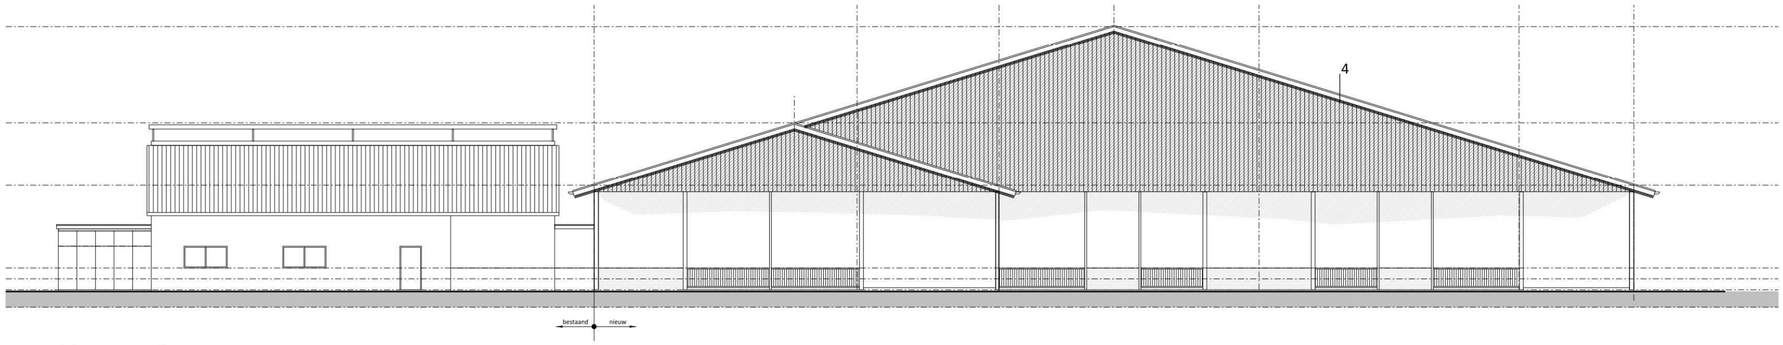

Voorgevel

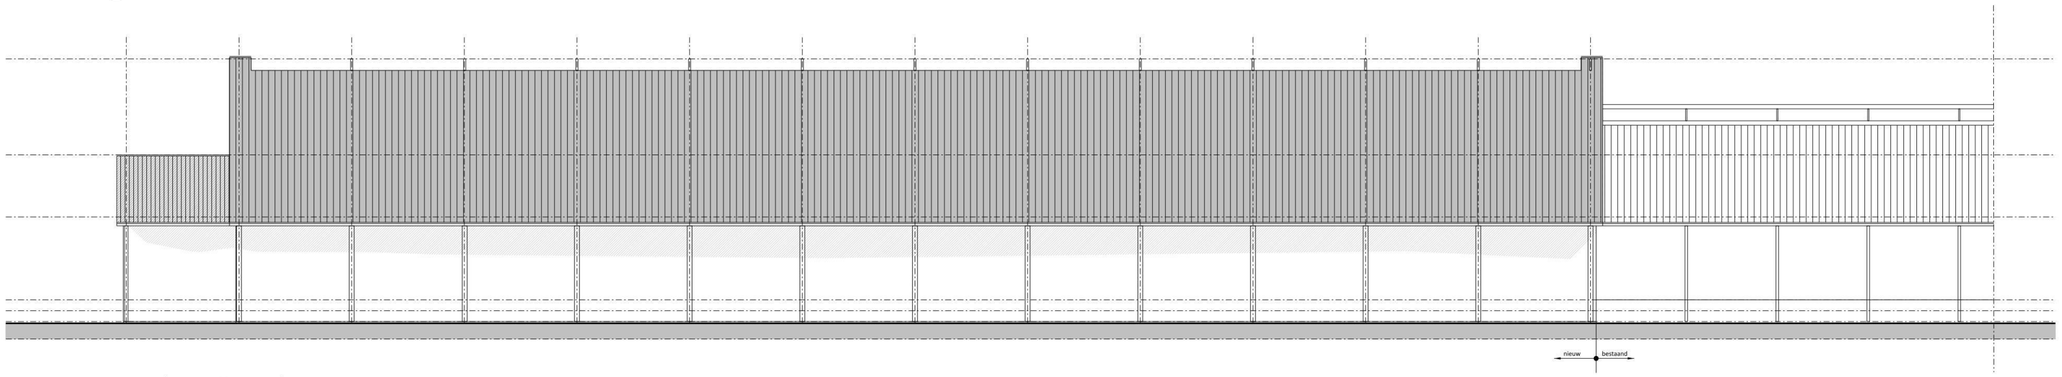

Rechterzijgevel

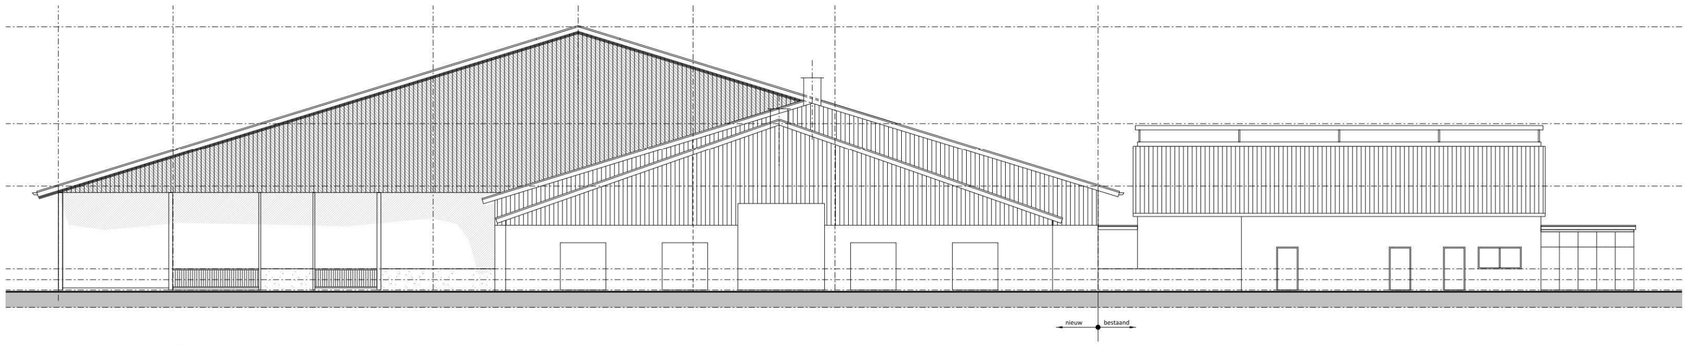

Achtergevel

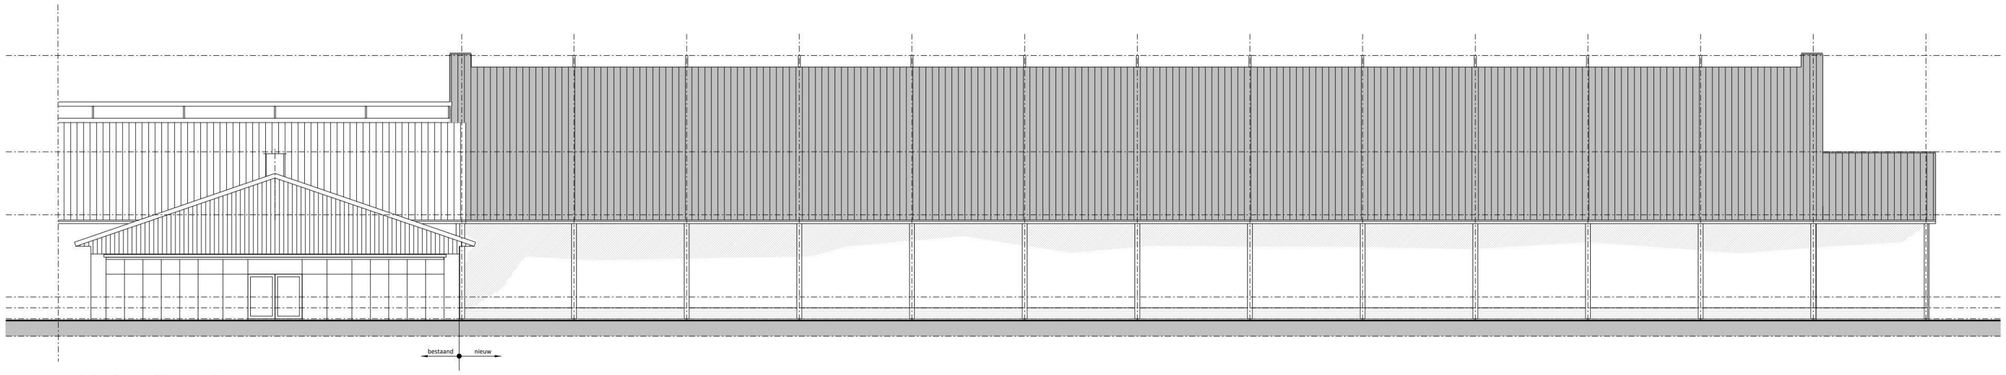

Linkerzijgevel

Legenda materialen en kleuren

Onderdeel:	*Materiaal:*	*Kleur:*
gevels/ plint	prefab betonpaneel	bakstenenmotief, vulkaanrood/ naturel, grijs
(top-)gevelbekleding	damwandbeplating	donkergroen
dakbedekking	asbestvrije golfplaten	antraciet/grijs
dakgoot	naadloos aluminium	grijs
windveren/dekstukken	gezet staalplaat	gebroken wit

Van Westreenen Adviseurs

Ambachtsstraat 2a
9777 MP Aurewoud
T: (0594) 47 42 55
F: (0594) 47 42 81
E: info@vanwestreenen.nl

Varsseveldseweg 60d
7131 JA Lichtenvoorde
T: (0544) 37 97 37
F: (0544) 37 83 64
E: info@vanwestreenen.nl

VanWestreenen

PROJECT:	Uitbreiding van een melkveestal	SCHAAL:	1:100
OPDRACHTGEVER:	VOF Onderdijk Boveltweg 1 7108 BG WINTERSWIJK-WOOLD	GETEKEND:	RTP
		FORMAAT:	A0
LOCATIE:	Boveltweg 1 & 3 te Winterswijk-Woold	DATUM:	10/04/2015
		WIJZIGING:	-
ONDERDEEL:	*Aanvraag Omgevingsvergunning* *MAATVOERING VOOR UITVOERING IN HET WERK TE BEPALEN/AAN TE PASSEN!*	PROJECTNUMMER:	BO-ONDERD1 Blad 2 van 3