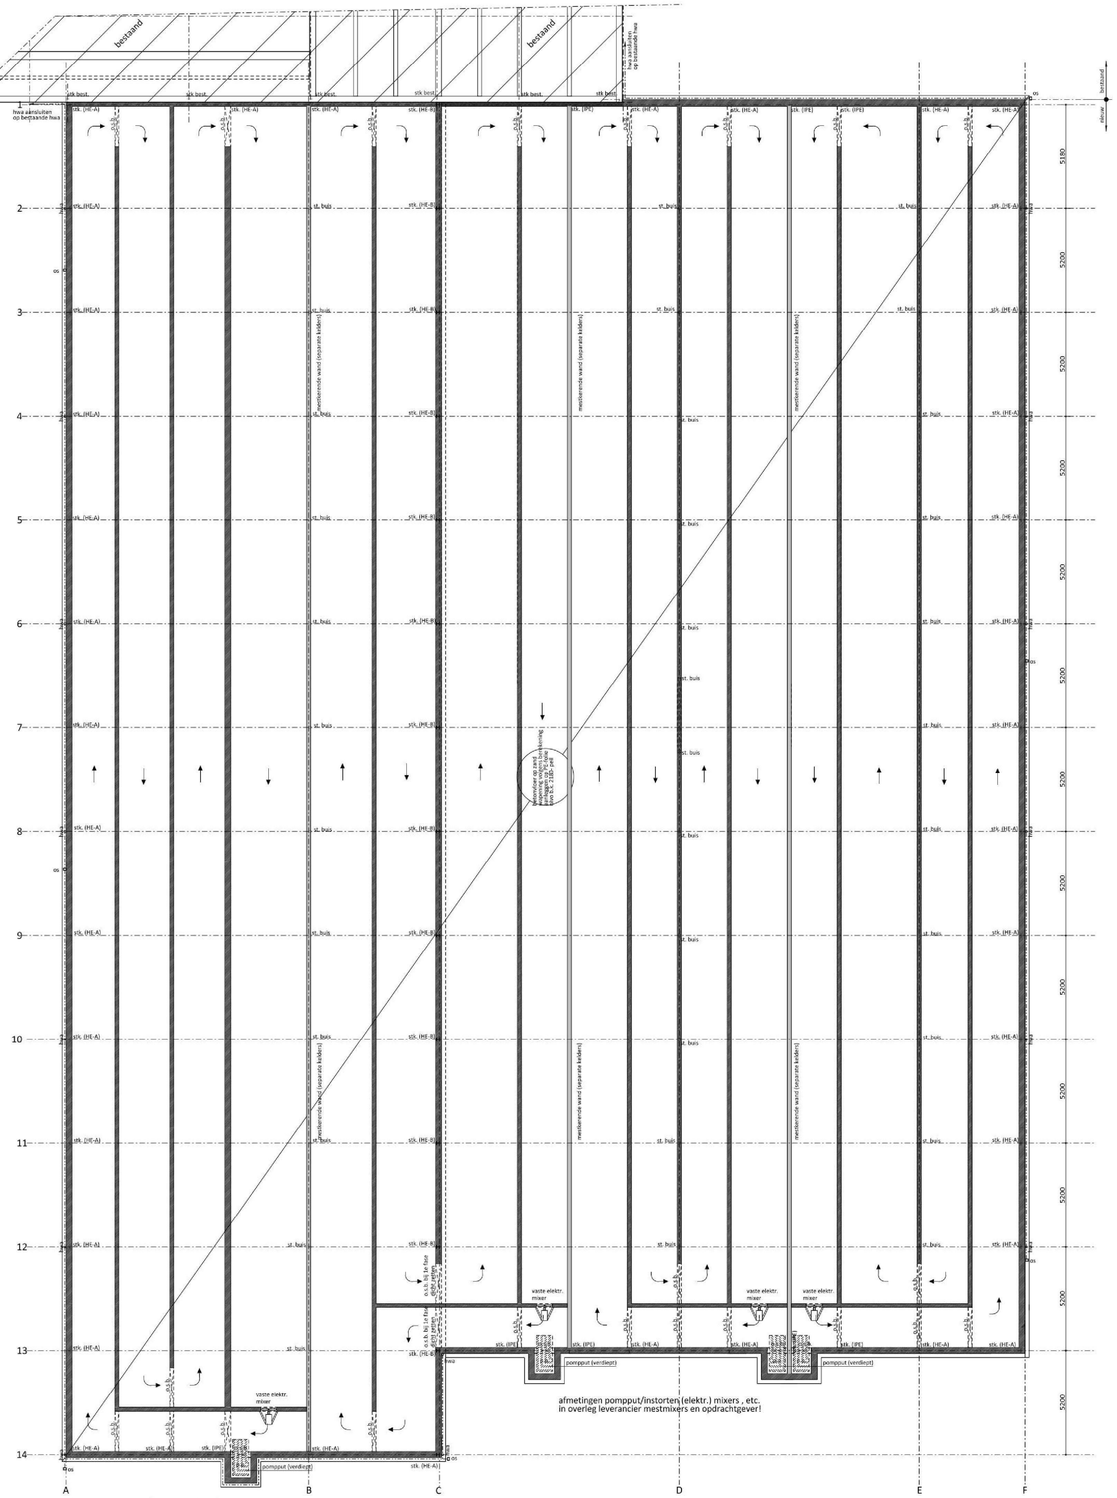

Kelderplan

o.s.b.= onderslagbalk
hwa= hemelwaterafvoer
os = ontstoppingsstuk

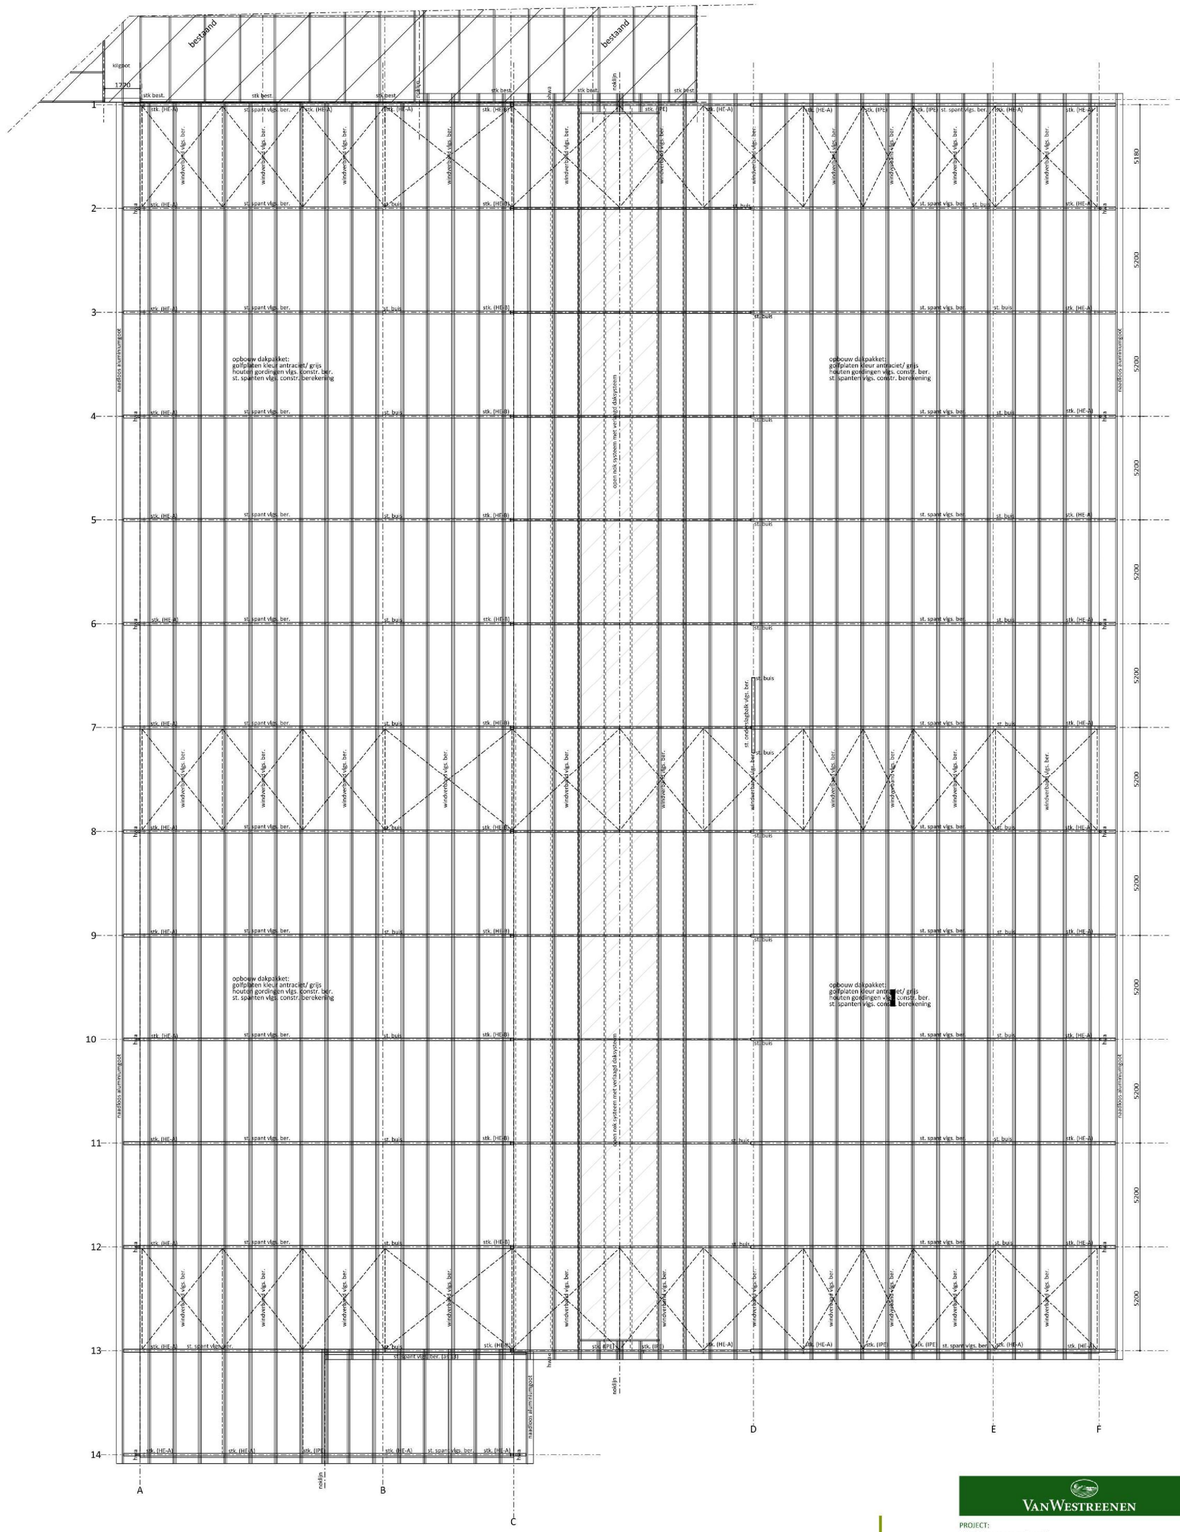

Kapplan

VANWESTREENEN

Van Westreenen Adviezen

Archiefweg Fokkerstraat 5a
2952 MP Alphen aan den Rijn
T: 0514-21 47 11
F: 0514-21 47 12 01
E: info@vanwestreenen.nl

Hoofdvestiging Alphen
T: 0514-21 47 11
F: 0514-21 47 12 01
E: info@vanwestreenen.nl

Vestiging Leeuwarden
T: 058-[redacted]
F: 058-[redacted]
E: info@vanwestreenen.nl

PROJECT:
Uitbreiding van een melkveestal

OPDRACHTGEVER:
VOF Onderdijk
Bovelweg 1
7108 BG WINTERSWIJK-WOOLD

LOCATIE: Bovelweg 1 & 3 te Winterswijk-Woold

ONDERDEEL:
Aanvraag omgevingsvergunning
MAATVOERING VOOR UITVOERING IN HET WERK TE BEPALEN/AAN TE PASSEN!

SCHAAL: 1:100
GETEKEND: RTP/EG
FORMAAT: 841x1189
DATUM: 10/04/2015
WIJZIGING:

PROJECTNUMMER:
BO-ONDER01
Blad 3 van 3