
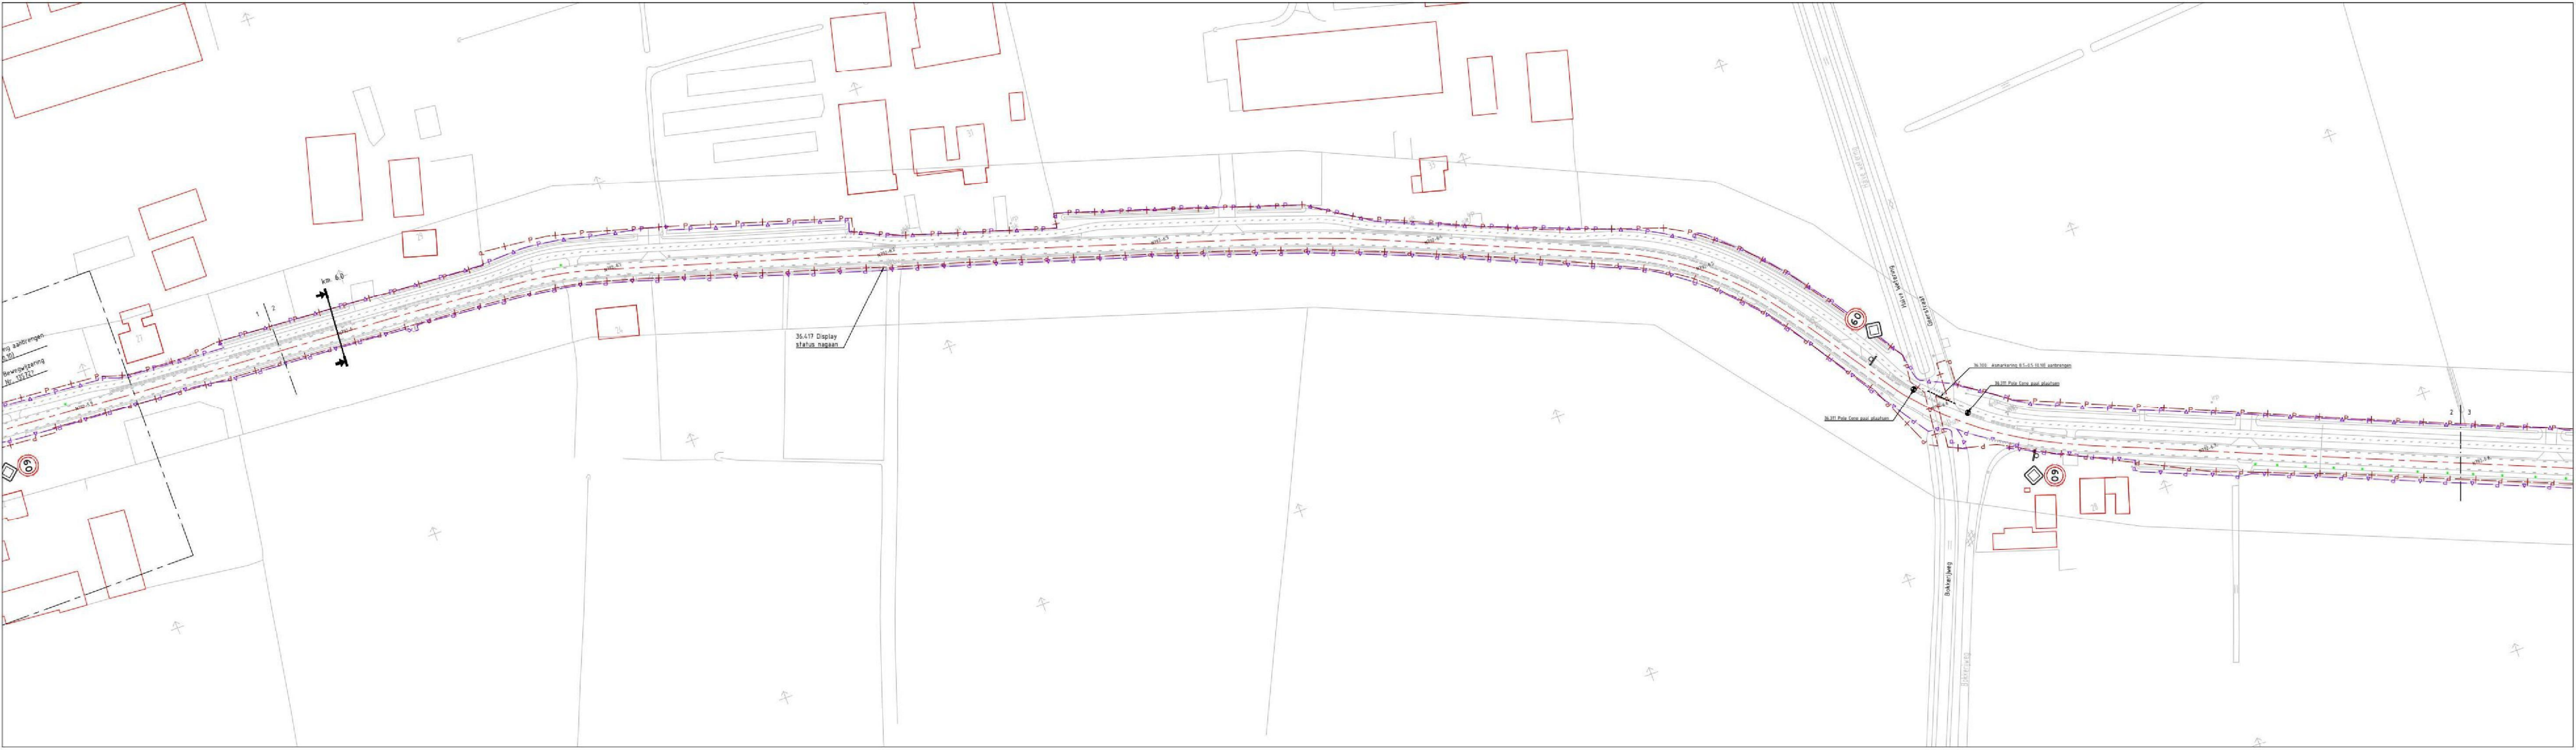


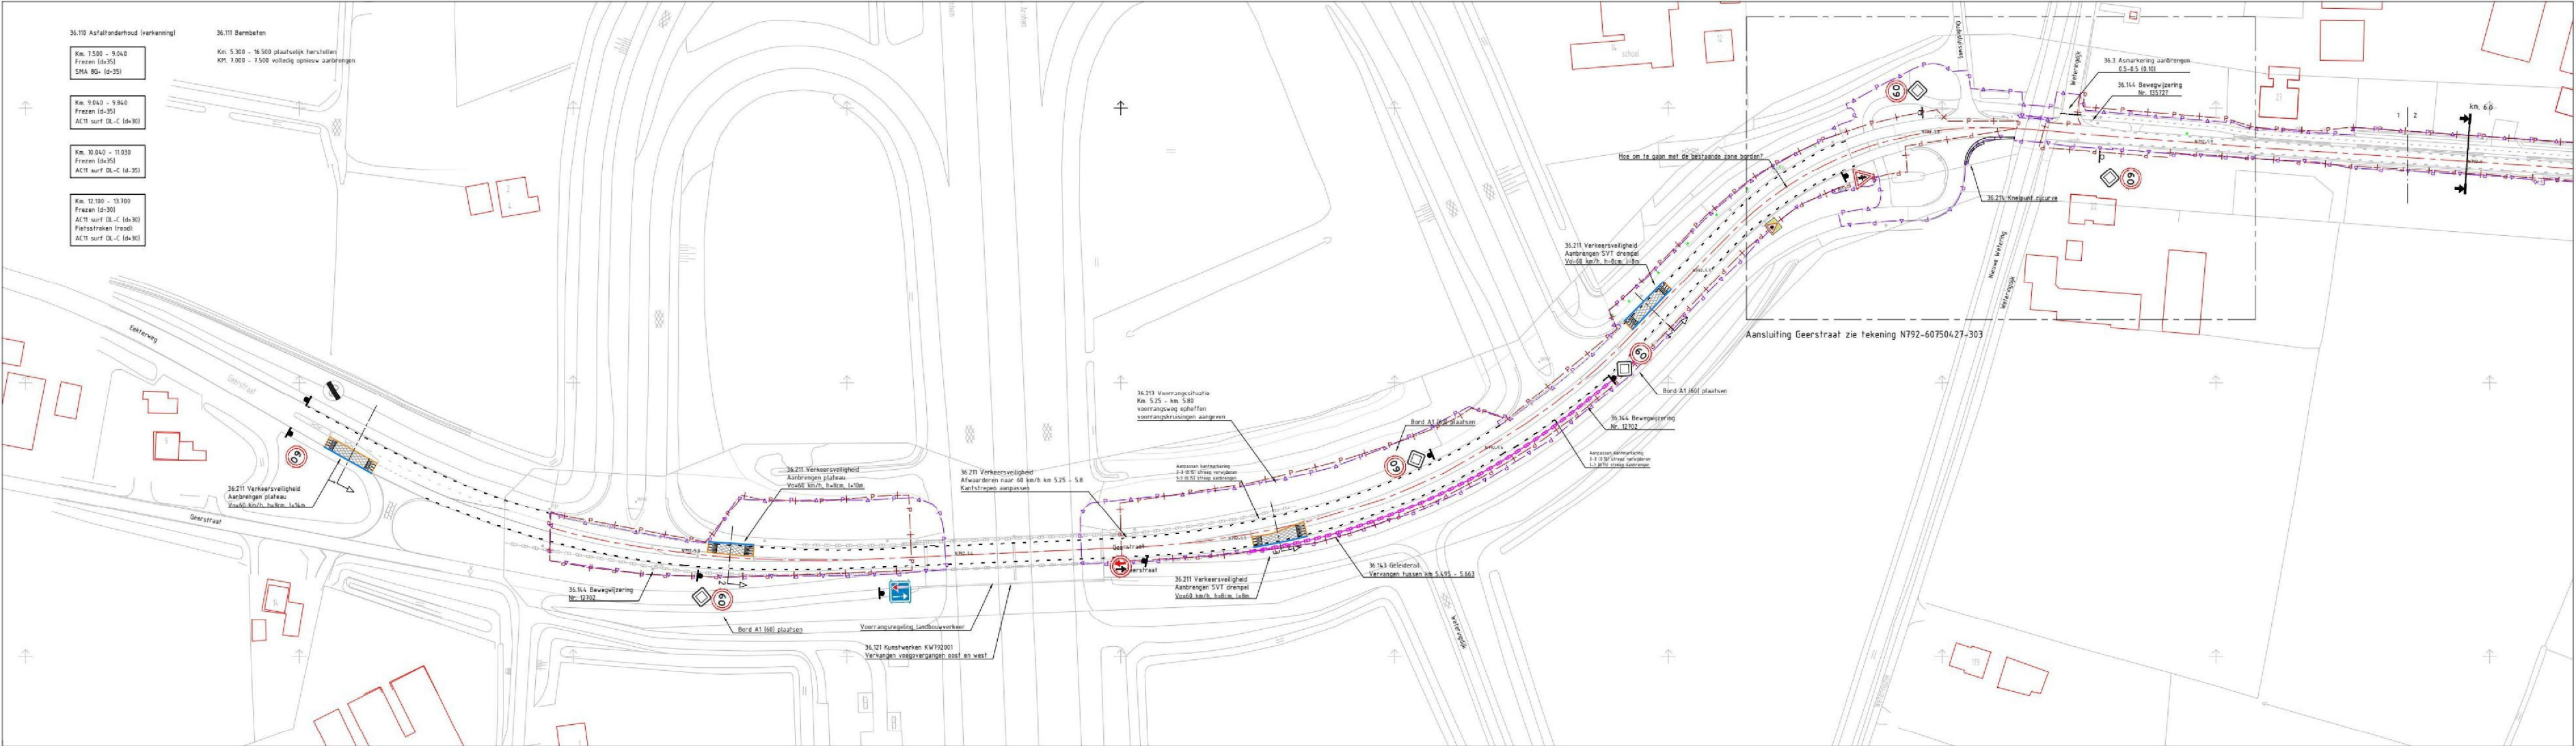

Legenda inmeting

	ingesloten lijn		wegvoerder
	kaatsstrake grens		kalk
	provinciale beheersgrens		put
	provinciale eigendomsgrs		infobord stadspatruil
	boom		prullenbak
	lichtmast		afvalbak
	verkeersbord		halfpaal bushalte

Legenda verkeers technisch ontwerp


	rijw		hoogstmaat nieuwe situatie (blauw) en bestaande situatie (zwart)
	geometrische ketenverharding of grondverhijg		te verwijderen boom
	RWS-bord		nieuwe boom
	opsluitband		nieuwe haag
	asfalt rijksw		berm (graswegveld)
	asfalt (breedteloopt)		halfpaal bushalte provincie Gelderland
	betonverharding met grind (rood) (groot kleiner halfsteens)		kalk
	gebakkenklinker / betonklinker		aanstapeling kalk
	betonverhardingsblokken		mast openbare verlichting met enkele uithouder
	fabeld stierder dan 17		mast openbare verlichting met dubbele uithouder
	geleidestructuur		OVL-kust

Legenda kabels en leidingen


	buisleiding gemaalrte inhoud		verstrack voor te verplaatsen en nieuwe kabels en leidingen
	grens vls voorsorgmaatregel buisleiding gemaalrte inhoud		

Maatvoering:
- Maten in meters
- Materiaalmaten in mm
- Peilmaten in meters t.o.v. NAP
- Diameters in mm

Referentiebestanden:
- Inmeting: XR-N792-DTM km.5.2-14.5_2022-04-06.dwg
- IMGEO: XR-N892-IMGEO_2020-11-05
- DTB: XR-A50-DTB - open data.dwg
- IVH: XR-Asfaltonderhoud N792 - 2023.dwg

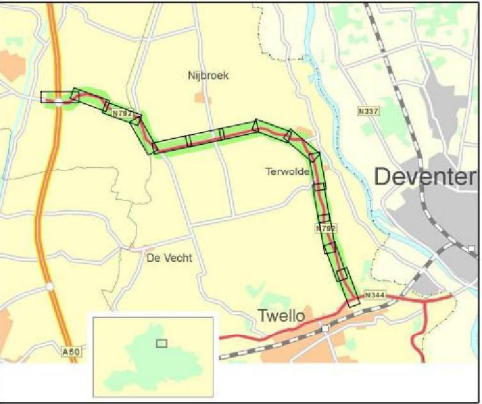

code	omschrijving	datum	gekeurd	gecontroleerd
	provincie	Afdeling Uitvoering Werken		bureau uitbesteding
	Gelderland	Team		
		Ontwerp en Realisatie Werken		
N792 Vaassen - Twello (Tr36)				besteknummer:
Verkenning				documenttype:
Definitief ontwerp				Tekening
				documentnummer:
Km. 5.3 - 16.6				
gekeurd	27-12-2022	datum	27-12-2022	schaal: 1 : 1000
gecontroleerd	27-12-2022	datum	27-12-2022	in 7 bladen, bladnr. 1
vrijgegeven	27-12-2022	datum	27-12-2022	formaat: 594 x 1118
status	Concept	versie	10	projectnummer: 60750427
				tekeningsnummer: N792-60750427-301
S:\Persoonlijke mappen\N792 - 1936\Ontwerp\AutoCAD\Tekeningen\N792-60750427-301_L10 - DO 1936 Overzicht				

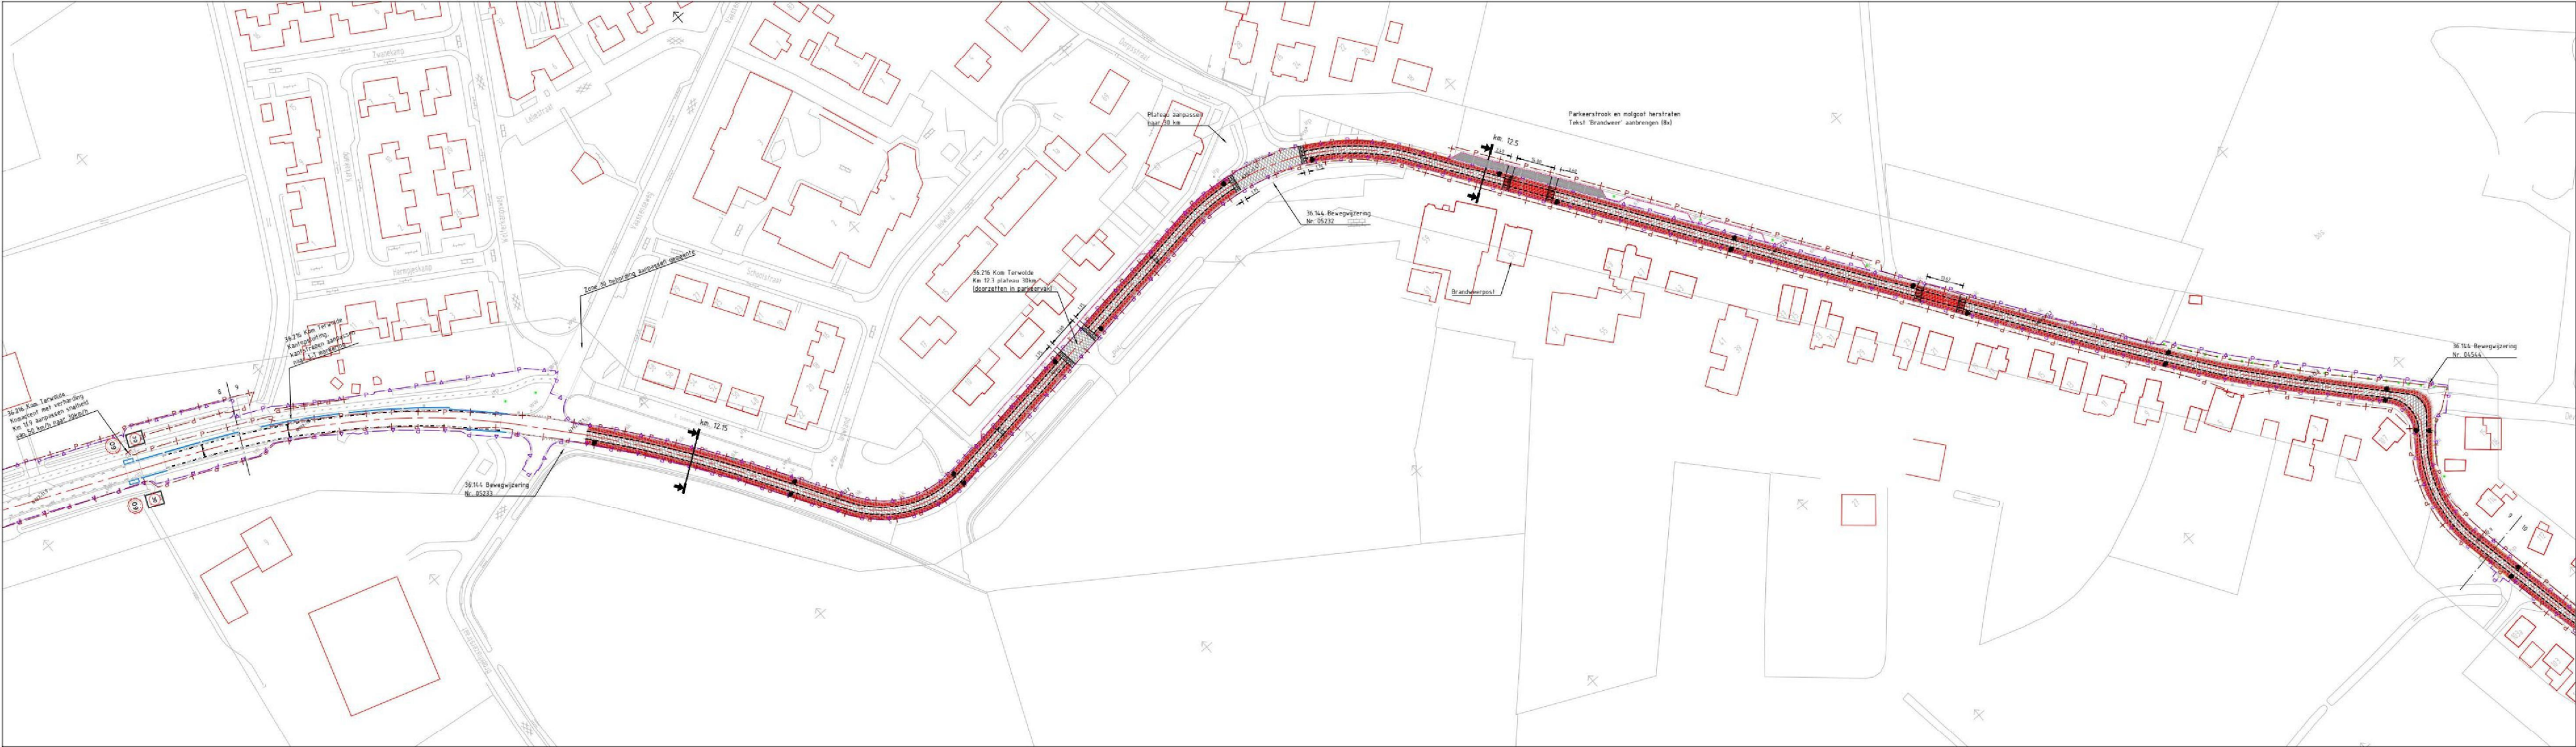

Legenda inmeting

- ingetekende lijn
- kadastrale grens
- provinciale beheersgrens
- provinciale eigendomsgrs
- boom
- lichtmast
- verkeersbord
- wegwijzer
- hek
- paal
- inleidend statustafelrand
- grintdek
- plaveisel
- helfpaal bushalte

Legenda verkeerstechnisch ontwerp



- as weg
- geometrische kantenbepaling of grensovergang
- RWS-bord
- opstapeld
- asfalt rijbaan
- asfalt broekfelpad
- betontegels (grjs)
- betonverharding met prof. trapt (prof. klinker, buisbuis)
- geplante lijn / betonklinker
- betonverharding
- raai stiel dan 17
- geleideconstructie
- hoogtemaat nieuwe situatie (blauw) en bestaande situatie (zwart)
- te verwijderen boom
- nieuwe boom
- nieuwe haag
- bestaande haag
- helfpaal bushalte provincie Gelderland
- hek
- aandachtstrekker
- muur openbare verlichting met enkele uithouder
- muur openbare verlichting met dubbele uithouder
- DVL-kast

Legenda kabels en leidingen





- buisleiding gewaagde inhoud
- grens als voorzorgsmaatregel buisleiding gewaagde inhoud
- voorzorg voor te verplaatsen en nieuwe kabels en leidingen

Maatvoering:
- Maten in meters
- Materiaalmaten in mm
- Peilmaten in meters t.o.v. NAP
- Diameters in mm
















Referentiebestanden:
- Inmeting: XR-N792-DTM km.5.2-14.5_2022-04-06.dwg
- IMGE0: XR-N892-IMGE0_2020-11-05
- DTB: XR-A50-DTB - open data.dwg
- IVH: XR-Asfaltonderhoud N792 - 2023.dwg

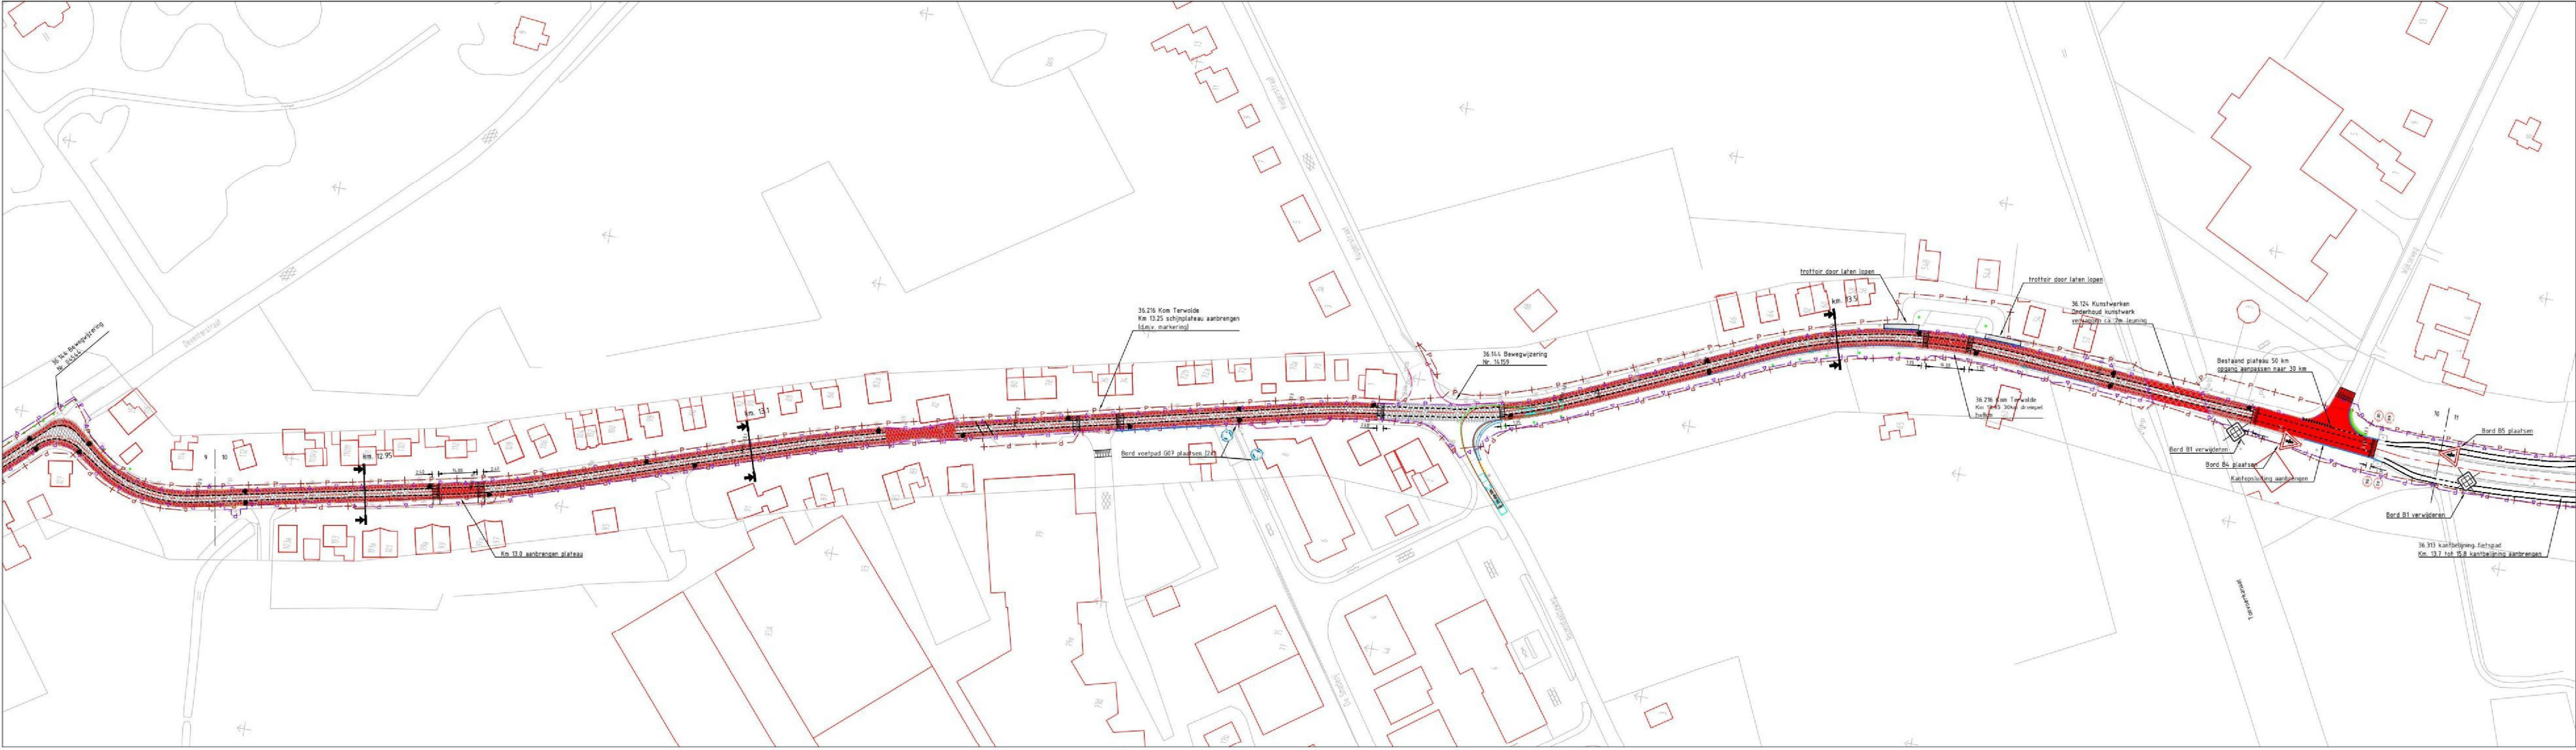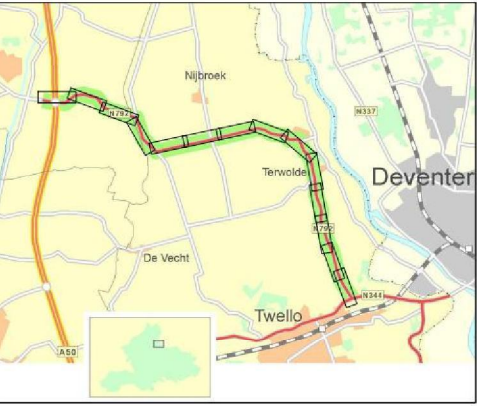

code	omschrijving	datum	getekend	gecontroleerd
	provincie	Afdeling Uitvoering Werken		bureau uitbesteding
	Gelderland	Team Ontwerp en Realisatie Werken		
N792 Vaassen - Twello (Tr36)				besteknummer:
Verkenning				documenttype:
Definitief ontwerp				Tekening
Km. 5.3 - 16.6				documentnummer:
getekend	5.1.20	datum	27-12-2022	schaal: 1 : 1000
gecontroleerd	5.1.20	datum		in 7 bladen, bladnr. 5
vrijgegeven	5.1.20	datum		formaat: 594 x 1118
status	Concept	versie	1.0	projectnummer: 60750427
				tekeningsnummer: N792-60750427-301
S:\Persoonlijke mappen\N792 - 1935\Ontwerp\Autocad\Tekeningen\N792-60750427-301_110 - DO 1935 Overzicht				

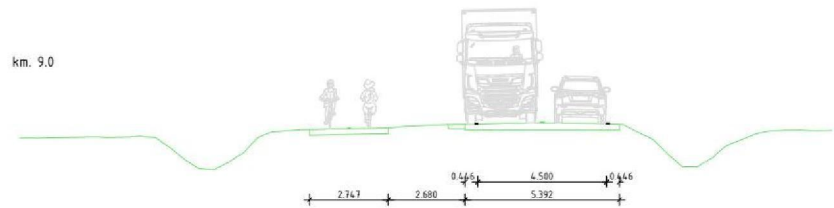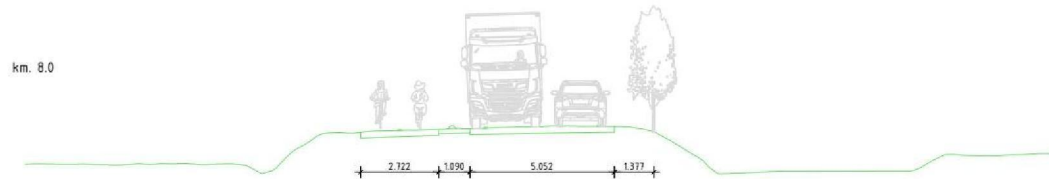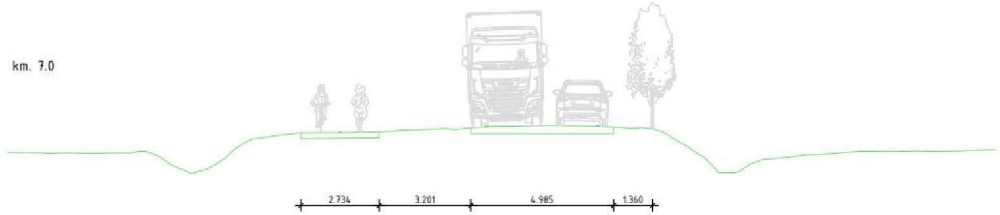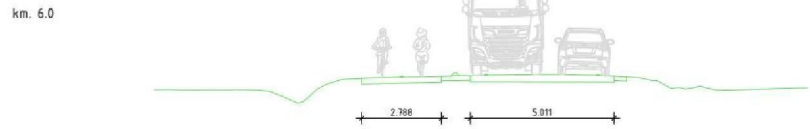

Afsluiting verval
Kantmarkering aanbrengen
Rijper vaste maat 4,5 m.

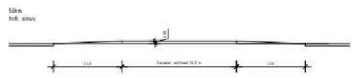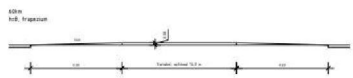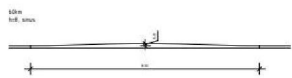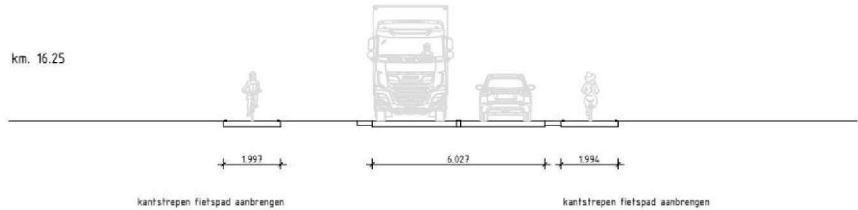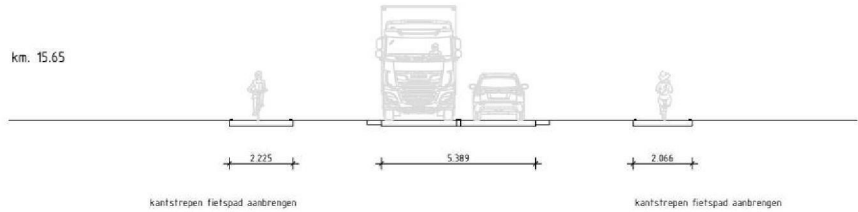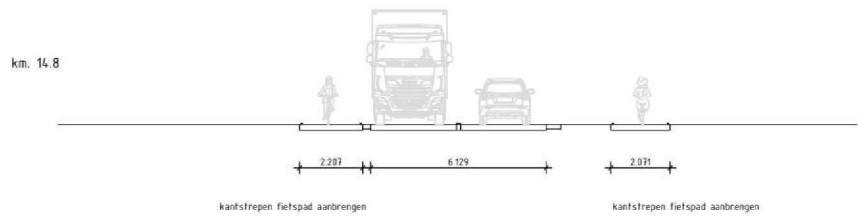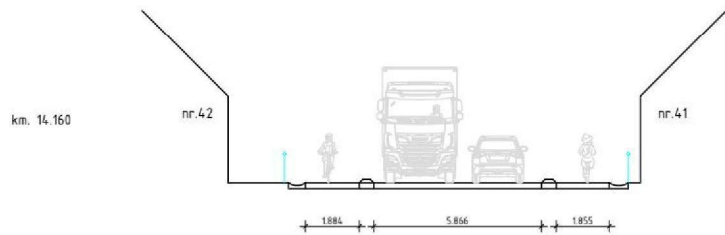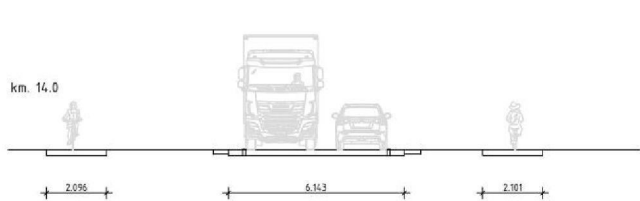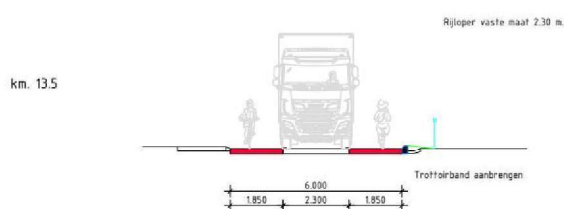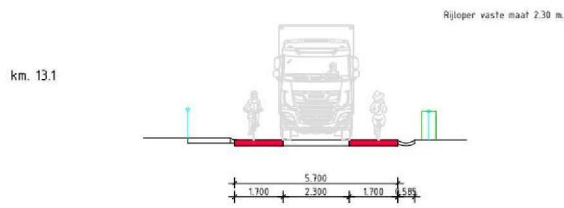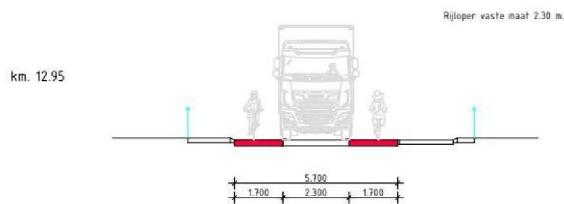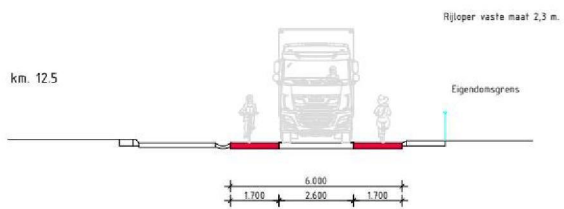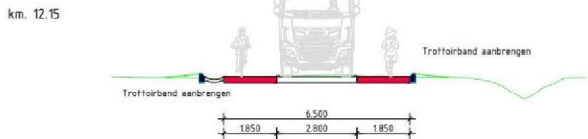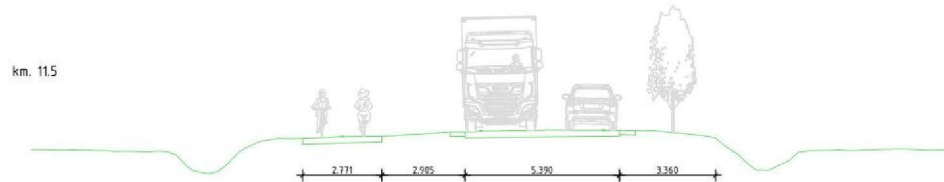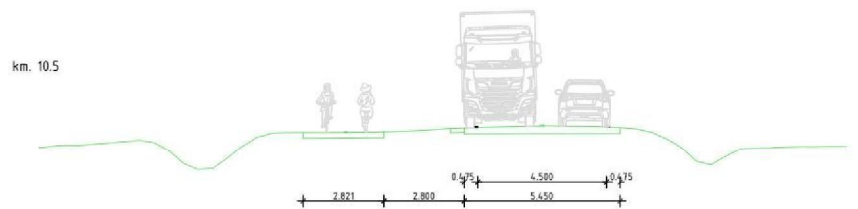

code	omschrijving	datum	gekeken	gecontroleerd
	provincie		Afdeling Uitvoering Werken	bureau uitbesteding
	Gelderland		Team	
			Ontwerp en Realisatie Werken	
	N792 Vaassen - Twello (Tr36)			besteknummer:
	Verkenning			documenttype:
	Definitief ontwerp			Tekening
	Dwarsprofielen			documentnummer:
	Km. 5.3 - 16.6			
gekeken	2012-12-22	datum	27-12-2022	schaal:
gecontroleerd	2012-12-22	datum	27-12-2022	in bladen, bladnr:
vrijgegeven	2012-12-22	datum	27-12-2022	formaat: 594 x 1118
status	Concept	versie	1.0	projectnummer: 60750427
				tekeningsnummer: N792-60750427-301

