
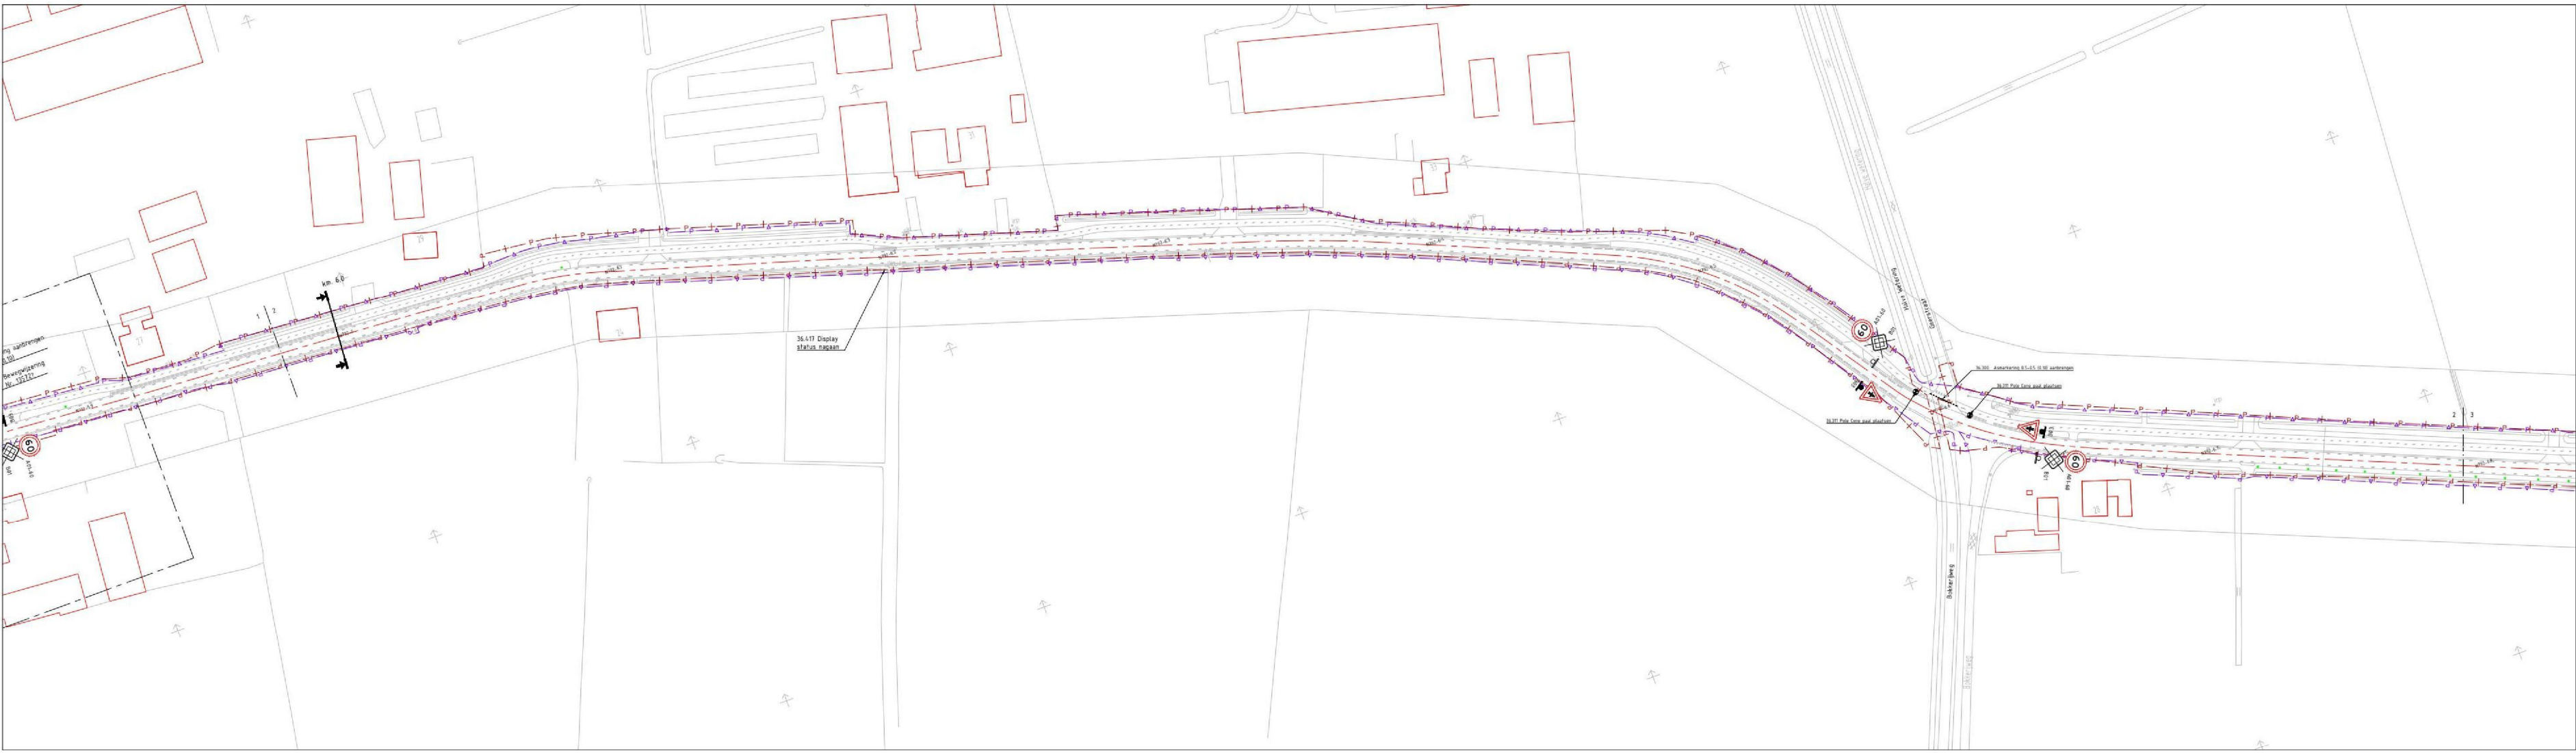


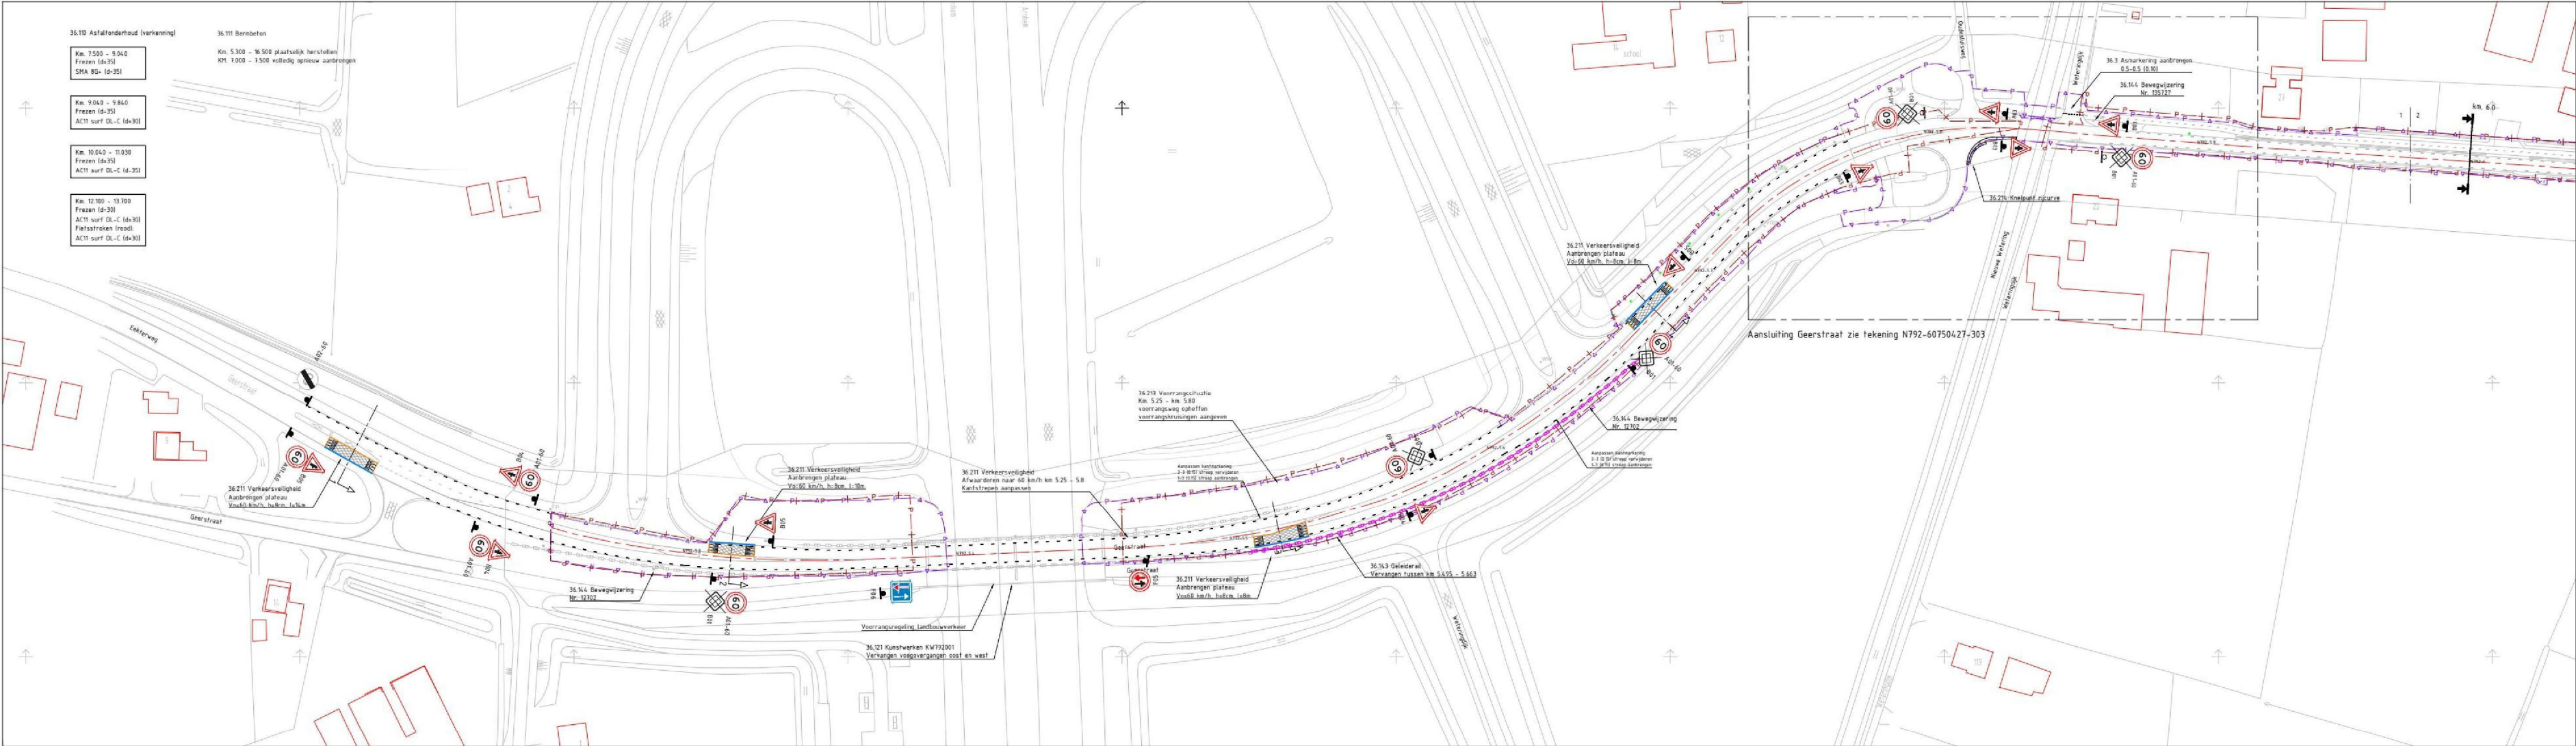

Legenda inmeting

	geometrische lijn		vegetatie
	kerbstreep grens		kalk
	provinciale beheersgrens		put
	provinciale eigendomsgrs		infobord statieplaatgrnd
	boom		prullenbak
	schuifwiel		zitbank
	verkeersbord		halfpaal bushalte

Legenda verkeerstechnisch ontwerp


	rijsweg		hoogstmaat nieuwe situatie (blauw) en bestaande situatie (zwart)
	geometrische keurverharding of grondverval		te verwijderen boom
	RWS-bord		nieuwe boom
	opstapband		nieuwe haag
	asfalt rijksweg		berm (grasrand)
	asfalt (breedte)spoor		halfpaal bushalte provincie Gelderland
	betonreghs (grjs)		kade
	betonverharding met print (rood) (print kleiner halfstems)		aanvalfading kolk
	gebakkenblokken / betonblokken		mast openbare verlichting met enkele uithouder
	betonverhardingsblokken		mast openbare verlichting met dubbele uithouder
	fald staler dan 17		OVL-kast
	gldedestructie		

Legenda kabels en leidingen


	buisleiding gvaarlijke inhoud		vertrack voor te verplaatsen en nieuwe kabels en leidingen
	grens vis voorsorgmaatregel		
	buisleiding gvaarlijke inhoud		

Maatvoering:
- Maten in meters
- Materiaalmaten in mm
- Peilmaten in meters t.o.v. NAP
- Diameters in mm

Referentiebestanden:
- Inmeting: XR-N792-DTM km.5.2-14.5_2022-04-06.dwg
- IMGEO: XR-N892-IMGEO_2020-11-05
- DTB: XR-A50-DTB - open data.dwg
- IVH: XR-Asfaltonderhoud N792 - 2023.dwg

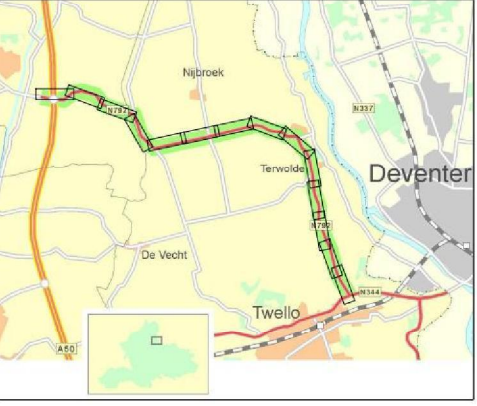

code	omschrijving	datum	gekeurd	gecontroleerd
	provincie	Afdeling Uitvoering Werken		bureau uitbesteding
	Gelderland	Team		
		Ontwerp en Realisatie Werken		
N792 Vaassen - Twello (Tr36)				besteknummer:
Verkenning				documenttype:
Definitief ontwerp				Tekening
				documentnummer:
Km. 5.3 - 16.6				
gekeurd	5.1.2e	datum	27-01-2023	schaal: 1 : 1000 in 7 bladen, bladnr. 1
gecontroleerd		datum		formaat: 594 x 1118 projectnummer: 60750427
vrijgegeven		datum		tekeningsnummer: N792-60750427-301
status	Concept	versie	2.0	

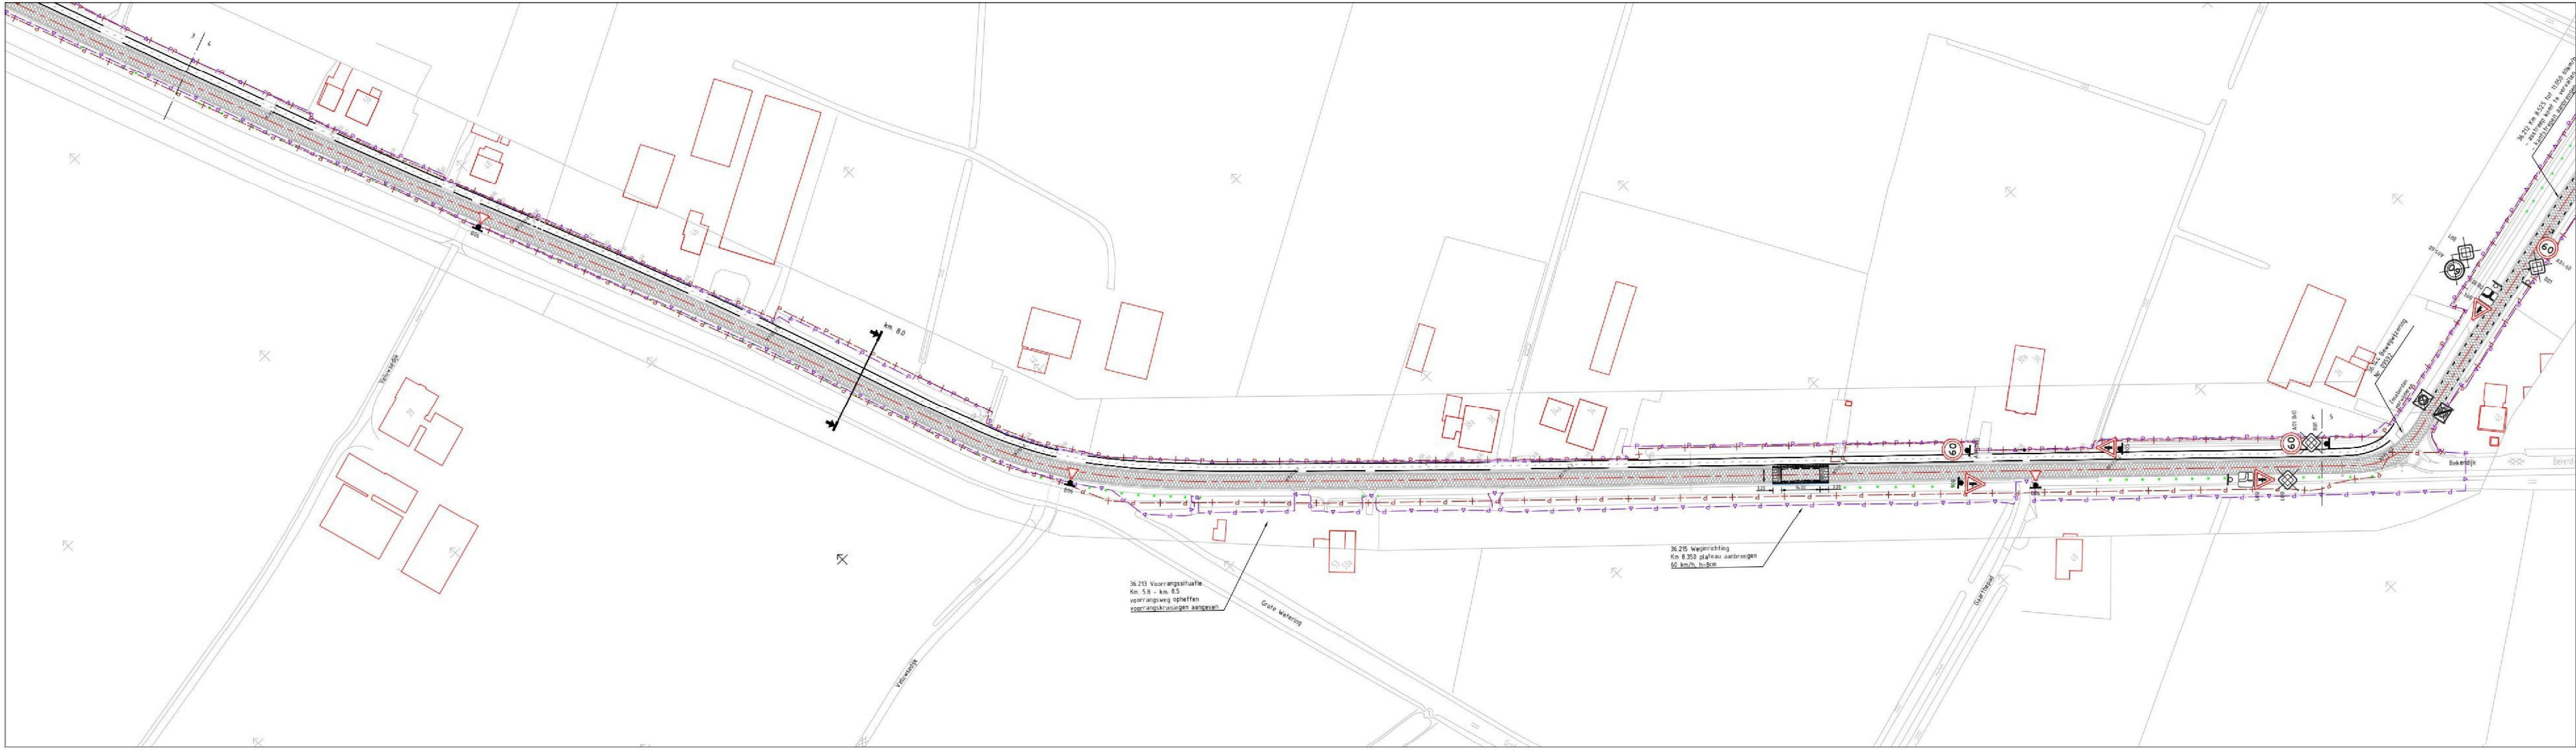


Legenda inmeting

Legenda verkeerstechnisch ontwerp





Legenda kabels en leidingen

Maatvoering:
- Maten in meters
- Materiaalmaten in mm
- Peilmaten in meters t.o.v. NAP
- Diameters in mm

Referentiebestanden:
- Inmeting: XR-N792-DTM km.5.2-14.5_2022-04-06.dwg
- IMGEO: XR-N892-IMGEO_2020-11-05
- DTB: XR-A50-DTB - open data.dwg
- IVH: XR-Asfaltonderhoud N792 - 2023.dwg

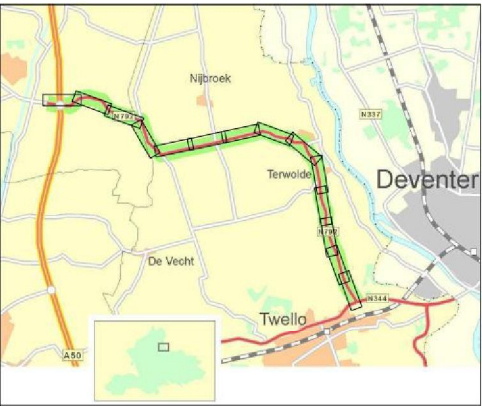

code	omschrijving	datum	gekeurd	gecontroleerd
	provincie			bureau uitbesteding
	Gelderland			
	Afdeling Uitvoering Werken			
	Team			
	Ontwerp en Realisatie Werken			
	N792 Vaassen - Twello (Tr36)			besteknummer:
	Verkenning			documenttype:
	Definitief ontwerp			Tekening
				documentnummer:
	Km. 5.3 - 16.6			
gekeurd	5.1.2e	datum	27-01-2023	schaal: 1 : 1000
gecontroleerd		datum		in 7 bladen, bladnr. 2
vrijgegeven		datum		formaat: 594 x 1118
status	Concept	versie	2.0	projectnummer: 60750427
				tekeningsnummer: N792-60750427-301

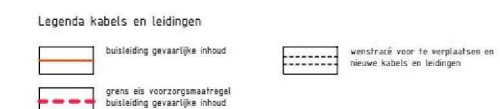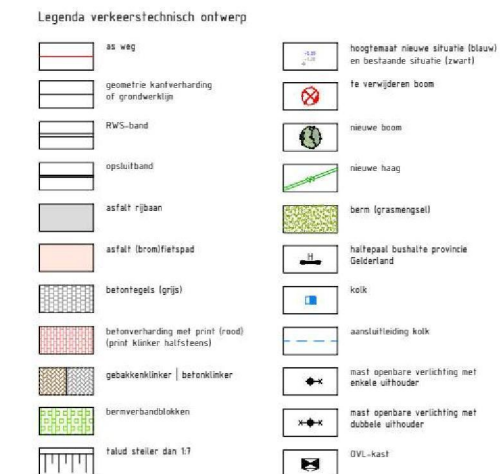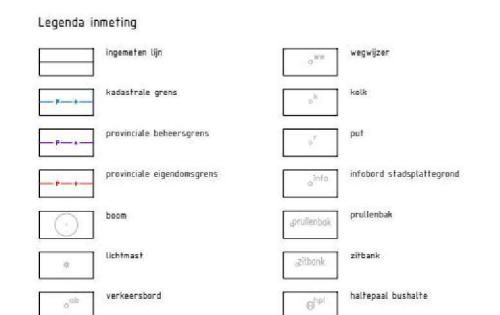
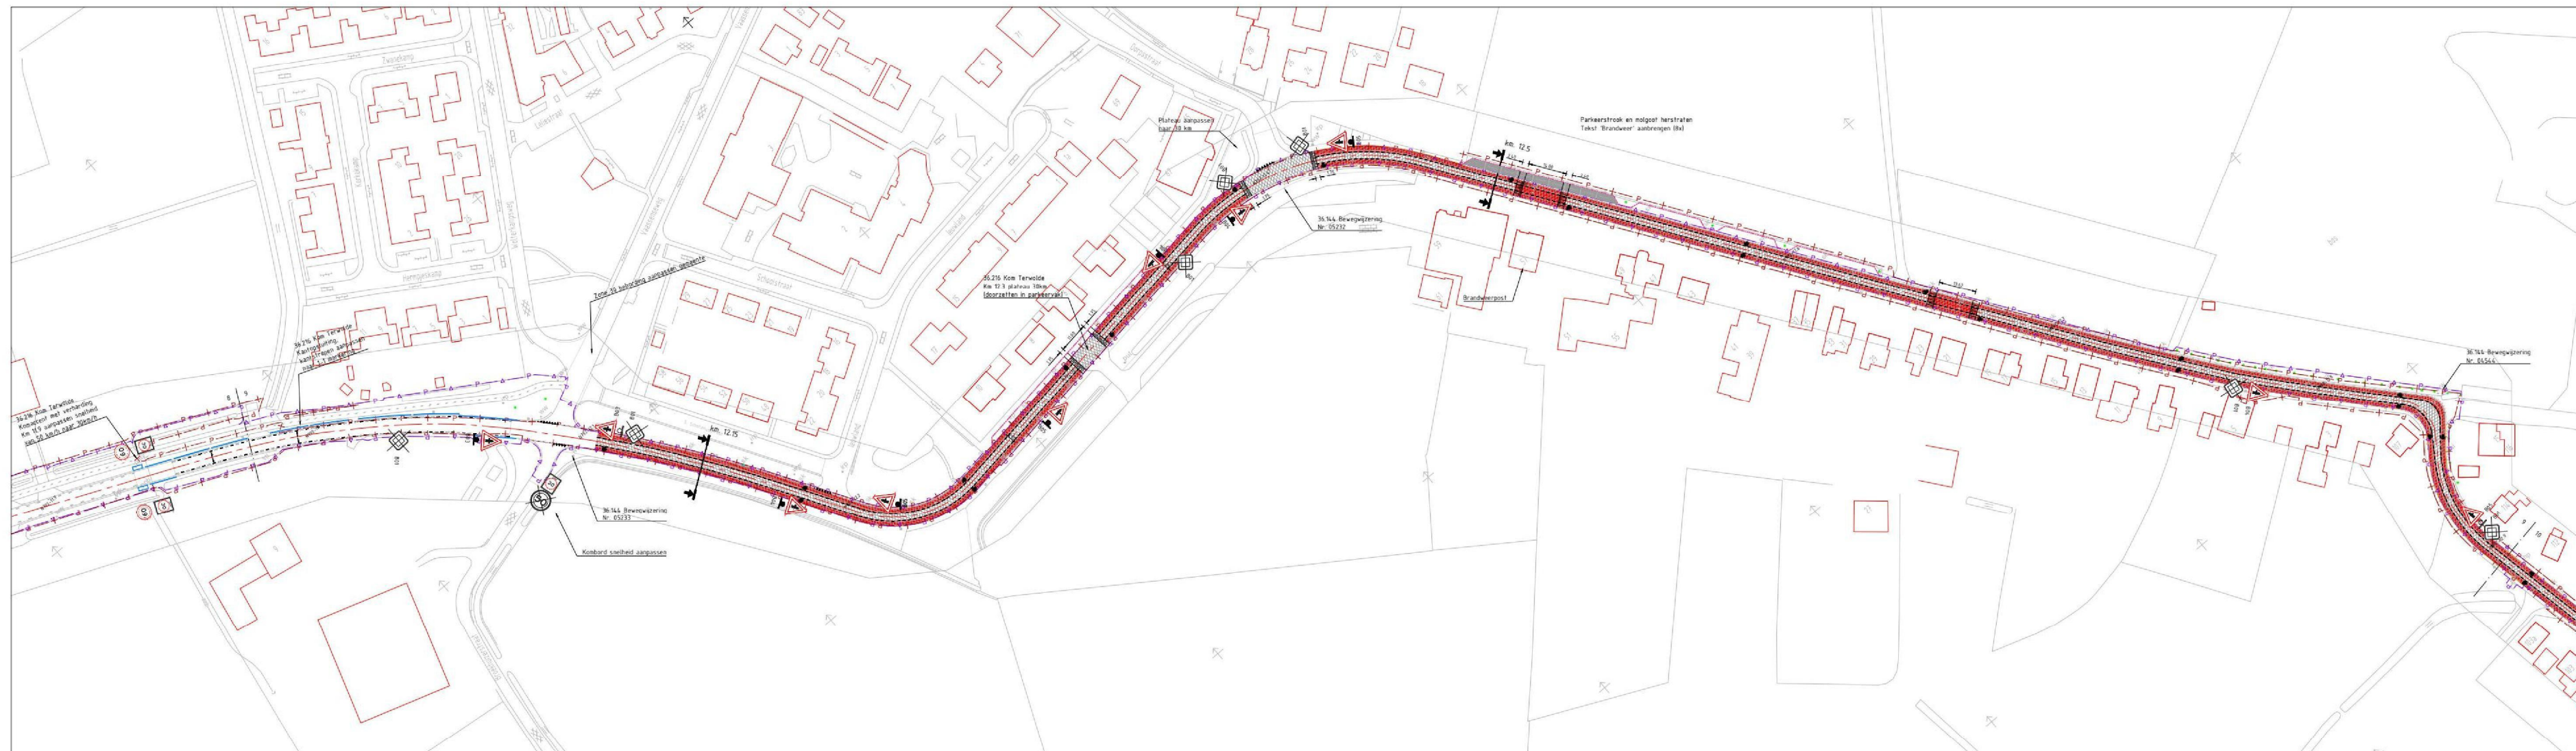


Maatvoering:


- Maten in meters
- Materiaalmaten in mm
- Peilmaten in meters t.o.v. NAP
- Diameters in mm

Referentiebestanden:

- Inmeting: XR-N792-DTM km.5.2-14.5_2022-04-06.dwg
- IMGEQ: XR-N892-IMGEQ_2020-11-05
- DTB: XR-A50-DTB - open data.dwg
- IVH: XR-Asfaltonderhoud N792 - 2023.dwg

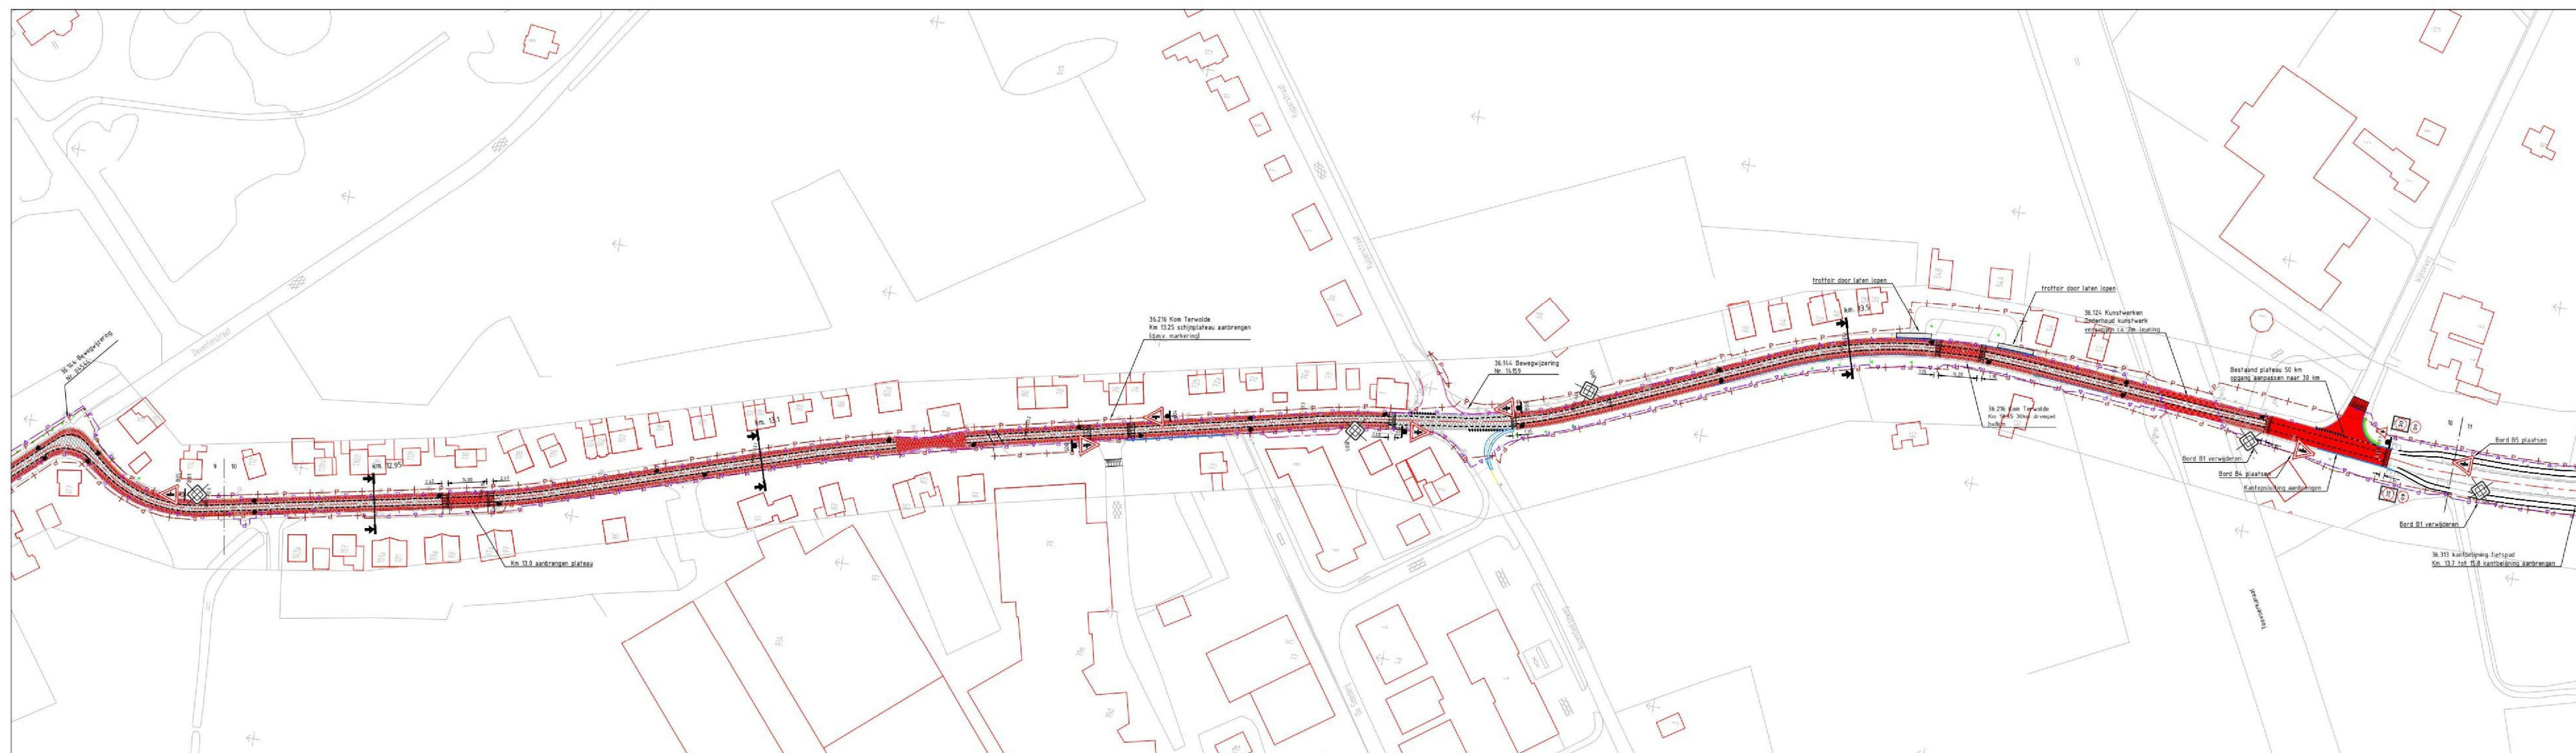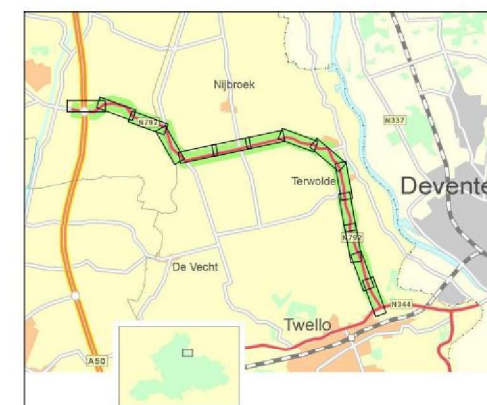

----	-----						
code	omschrijving		datum	getekend		gecontroleerd	
≡ provincie Gelderland Afdeling Uitvoering Werken							bureau uitbesteding
NTR9 Vaassen – Twello (Tr36)							
Verkenning						bestandnummer:	
Definitief ontwerp						documenttype: Tekening	
Km. 5,3 - 16,6						documentnummer:	
getekend	S.I.2e	datum	27-01-2023	schaal: 1 : 1000	in 7 bladen , bladnr: 5		
gecontroleerd	G.I.2e	datum		fomast: 594 x 118	projectnummer: 60760427		
vrijgegeven	S.I.2e	datum		tekeningsummer:	NTR9-60750427-301		
status	Concept	versie	Z.O.				

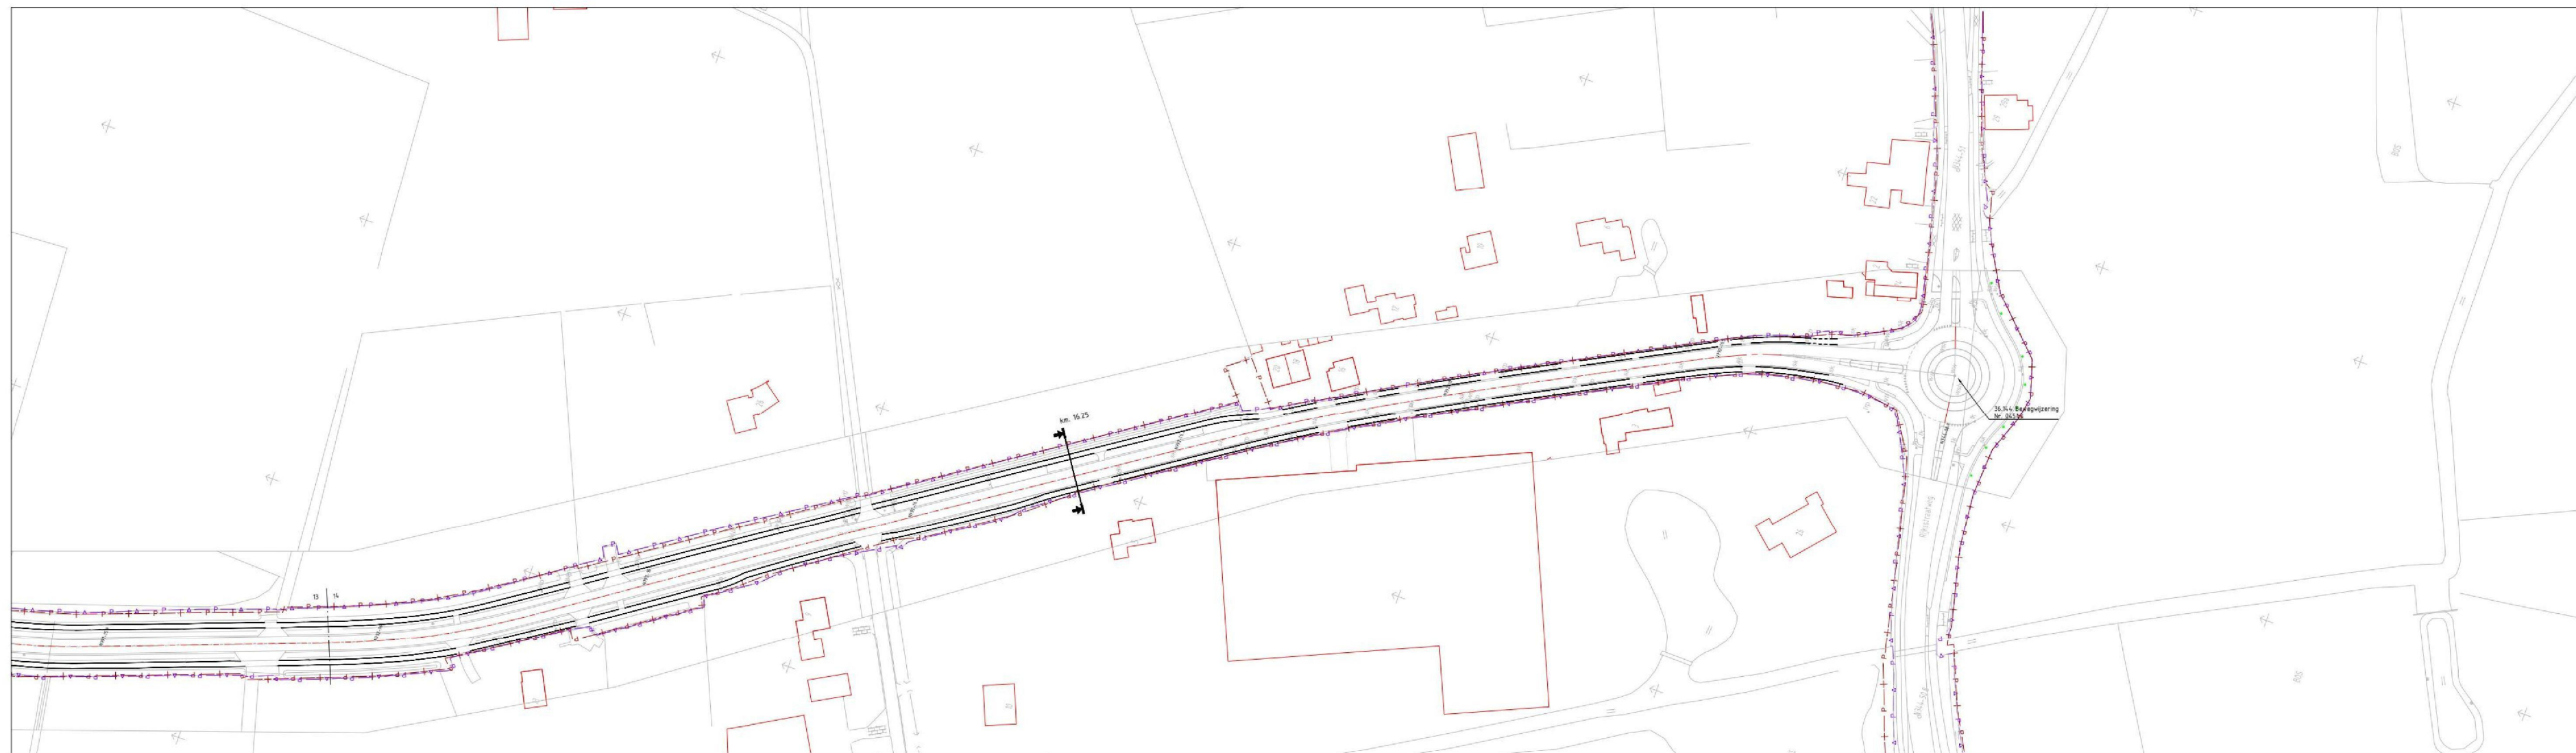

- | Legenda inmeting | | | |
|---|-----------------------------|---|---------------------------|
|  | agressieve tip |  | vergeper |
|  | kaderstrala grens |  | kolk |
|  | provinciale beheersgrens |  | put |
|  | provinciale eigendoms grens |  | informatie stadstafelbord |
|  | boom |  | praktijkboek |
|  | lichtmast |  | zitboom |
|  | verkeersbord |  | halfpauze bushalte |

- ### Legenda verkeerstechnisch ontwerp
- | | | |
|--|--|--|
| | | hoogstaand nieuwe stuurle blauw en bestaande stuurle (zwart) |
| | | te verwijderen boom |
| | | nieuwe boom |
| | | nieuwe haag |
| | | barn (grasmengsel) |
| | | halfpaal bushalte provincie Noord-Holland |
| | | bak |
| | | aanstulafdeling isok |
| | | max opstap verlichting met auto's uithouder |
| | | max opstap verlichting met auto's uithouder |
| | | OVL-kast |


- Legenda kabels en leidingen**
- | | | | |
|---|--|---|---|
|  | buisleiding gevaarlijke inhoud |  | wensfractie voor te verplaatsen en nieuwe kabels en leidingen |
|  | grens eis voorzorgsmaatregel
buisleiding gevaarlijke inhoud | | |

Maatvoering:





- Maten in meters
- Materiaalmaten in mm
- Peilmaten in meters t.o.v. NAP
- Diameters in mm

Referentiebestanden:
















- Inmeting: XR-N792-DTM km.5.2-14.5_2022-04-06.dwg
- IMGE0: XR-N892-IMGE0_2020-11-05
- DTB: XR-A50-DTB - open data.dwg
- IVH: XR-Asfaltonderhoud N792 - 2023.dwg

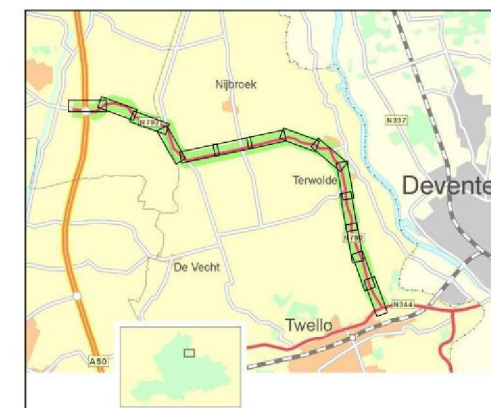


code	omschrijving		datum	getekend		gecontroleerd	
Afdeling Uitvoering Werken							bureau uitbesteed
provincie							
Gelderland							
Team Ontwerp en Realisatie Werken							
N792 Vaassen – Twello (Tr36)						besteknummer:	
Verkenning							
Definitief ontwerp						document type: Tekening	
						document nummer:	
Km. 5.3 – 16.6							
getekend	5.1.2e		datum	27-01-2023	schaal:	1 : 1000	in ? bladen , bladnr. ?
gecontroleerd			datum		formaat:	594 x 1118	projectnummer: 60750427-301
vrijgegeven			datum				
status	concept		versie	2.0	tekeningnummer: N792-60750427-301		

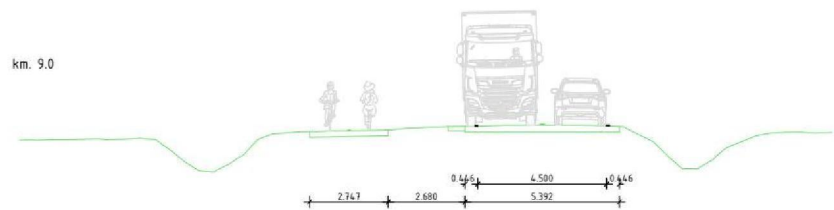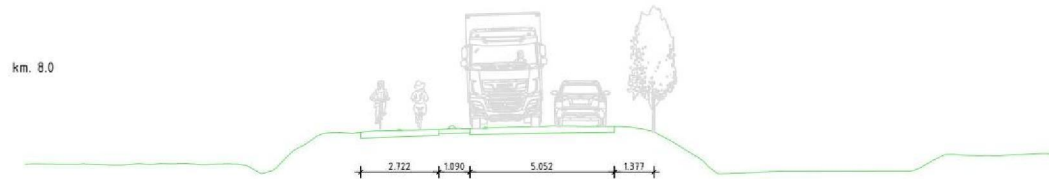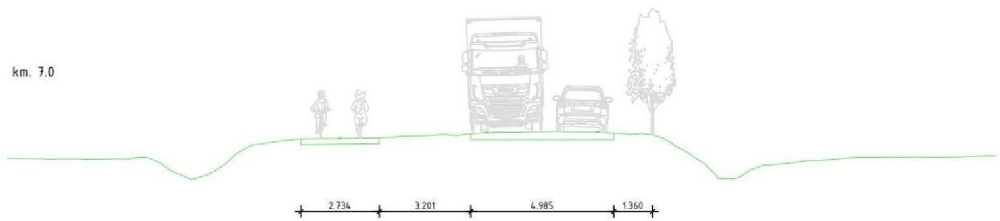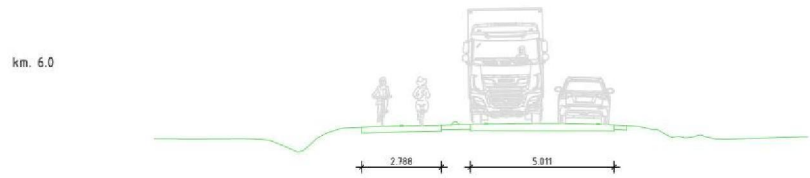


Afsteeg verval
Kantmarkering aanbrengen
Rijper vaste maat 4,5 m.

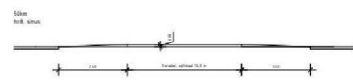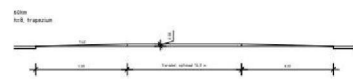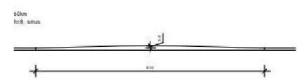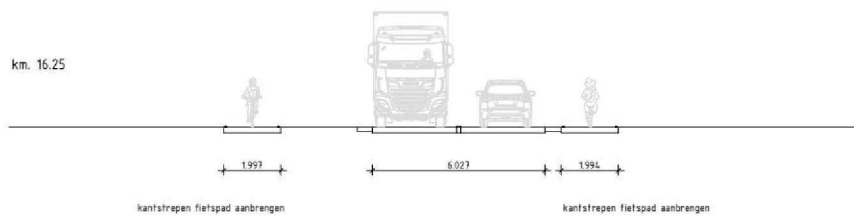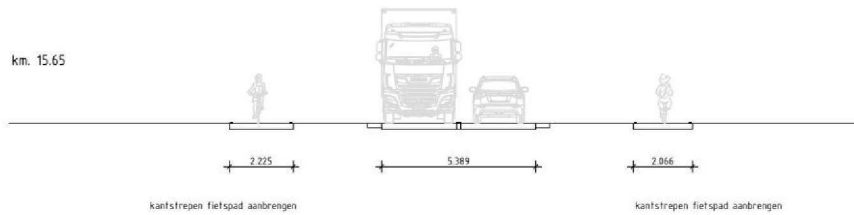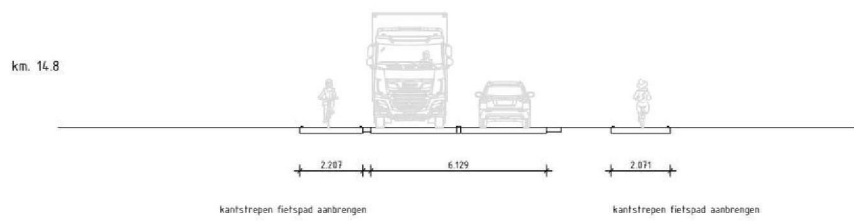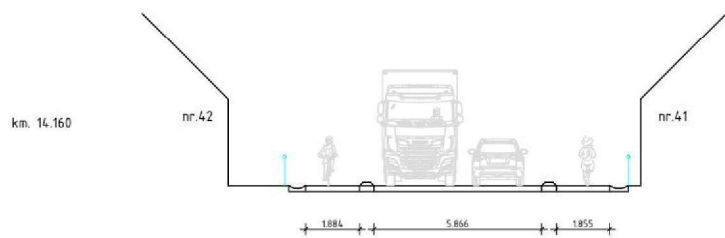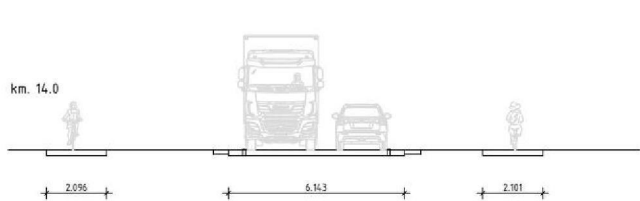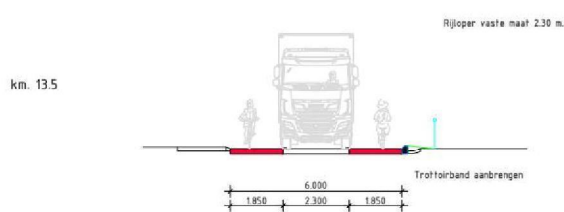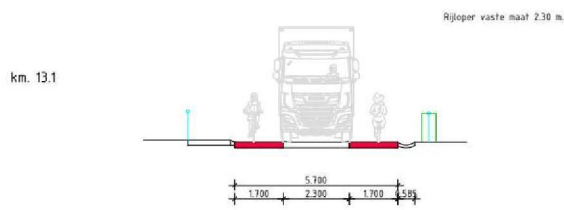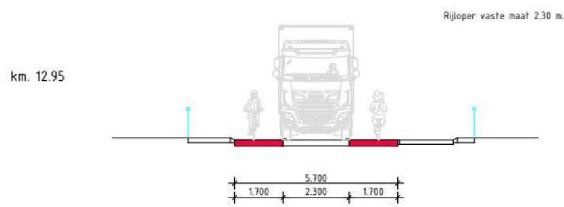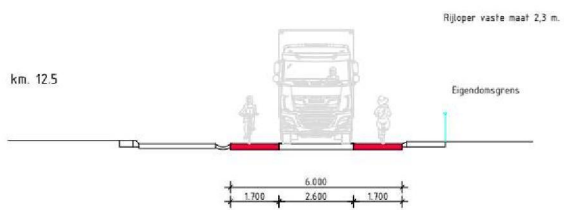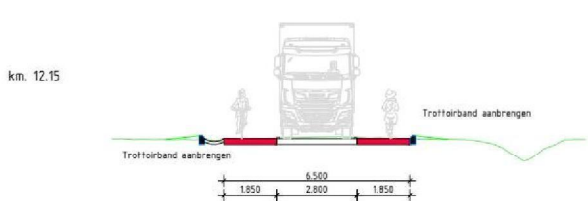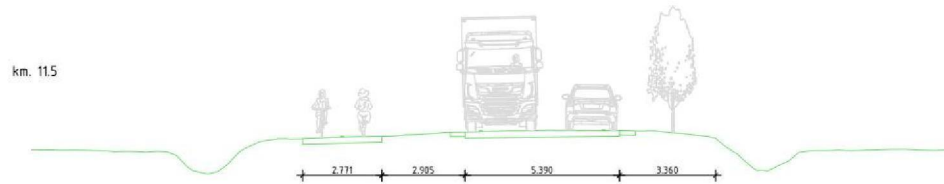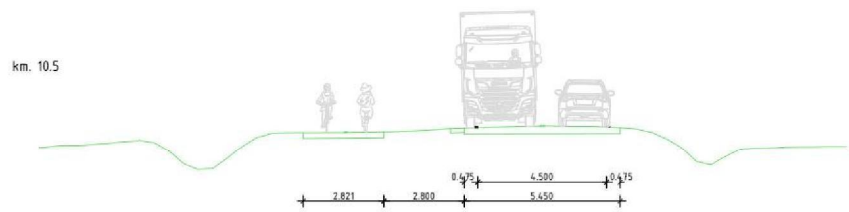


code	omschrijving	datum	gekeurd	gecontroleerd
	provincie Gelderland		Afdeling Uitvoering Werken Team Ontwerp en Realisatie Werken	bureau uitbesteding
	N792 Vaassen - Twello (Tr36)			besteknummer:
	Verkenning Definitief ontwerp Dwarsprofielen Km. 5.3 - 16.6			documenttype: Tekening documentnummer:
gekeurd	5.1.2e	datum	27-01-2023	in bladen, bladnr.
gecontroleerd		datum		formaat: 594 x 1118
vrijgegeven		datum		projectnummer: 60750427
status	Concept	versie	2.0	tekeningsnummer: N792-60750427-301

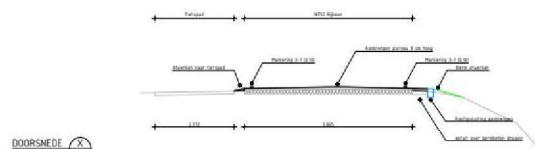


DOORSNEDEN
1:100

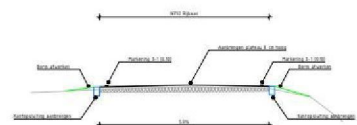


DOORSNEDEN
1:100

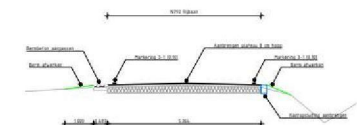


DOORSNEDEN
1:100

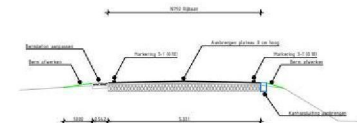


DOORSNEDEN
1:100

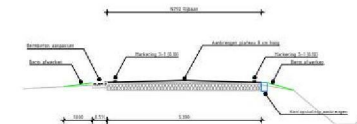


DOORSNEDEN
1:100

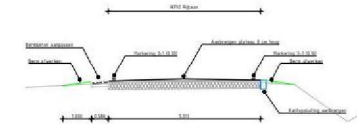


DOORSNEDEN
1:100

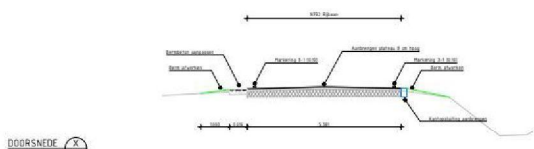


DOORSNEDEN
1:100

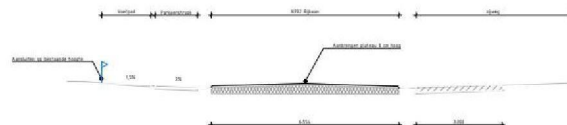


DOORSNEDEN
1:100

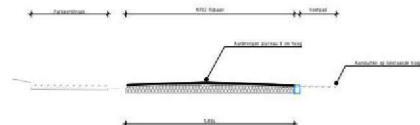


DOORSNEDEN
1:100

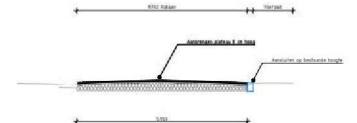


DOORSNEDEN
1:100

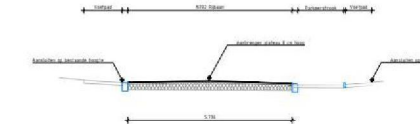


DOORSNEDEN
1:100

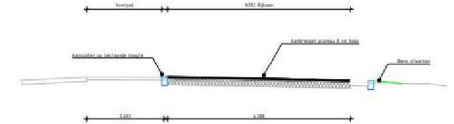

DOORSNEDEN
1:100

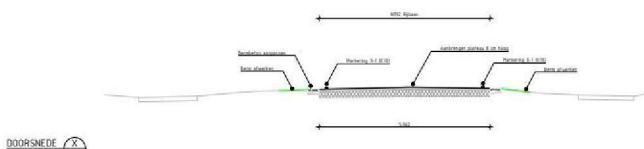

DOORSNEDEN
1:100

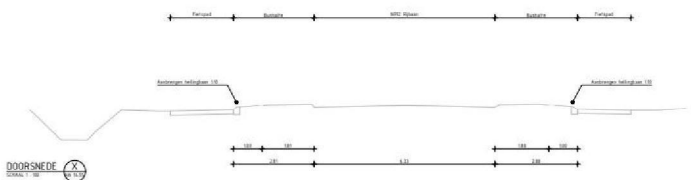

DOORSNEDEN
1:100




DOORSNEDEN
1:100



DOORSNEDEN
1:100



DOORSNEDEN
1:100

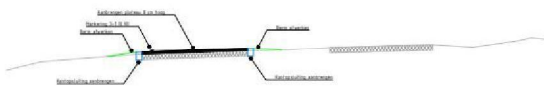

DOORSNEDEN
1:100

code	omschrijving	datum	gekeurd	gecontroleerd
	provincie Gelderland	Afdeling Uitvoering Werken Team Ontwerp en Realisatie Werken		bureau uitbesteding
	N792 Vaassen - Twello (Tr36)			besteknummer:
	Verkenning Definitief ontwerp Dwarsprofielen			documenttype: Tekening documentnummer:
gekeurd	2013	datum	27-01-2023	in bladen, bladnr:
gecontroleerd	2013	datum		formaat: 594 x 1118 projectnummer: 60750427
vrijgegeven	2013	datum		
status	Concept	versie	2.0	tekeningnummer: N792-60750427-301