



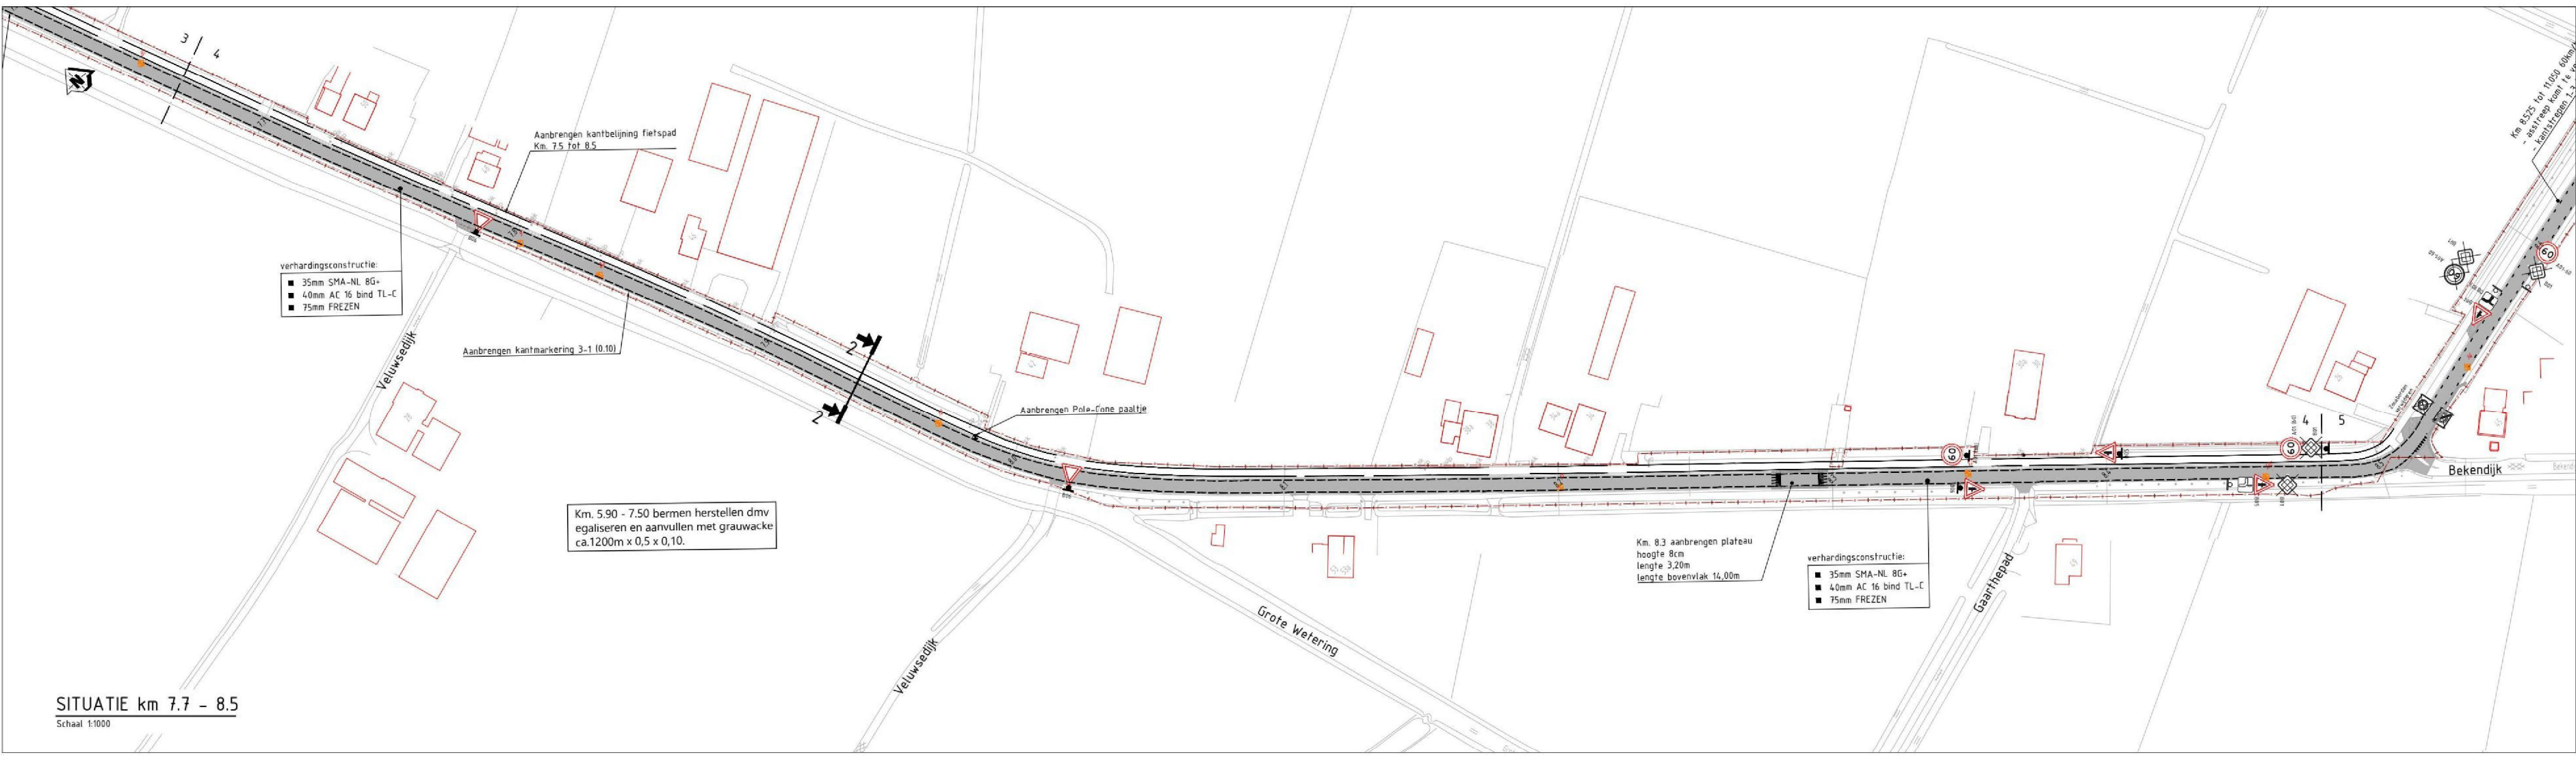

Legenda situatie	
	Provinciale eigendomsgrens
	Haaiantanden 0.50-0.70
	Blokstreep 0.50
	Kanalisatiestreep 0.50
	Langstreep 1-1 (0.15)
Aanbrengen	
	Aanbrengen bermbeton
	Vervangen bestaande bermbeton
	Herstraten klinkerverharding
Symbol	
	Aanbrengen nieuwe lichtmast
	Aanbrengen Pole cone paal
	Verkeersbord RVV A01-060
	Verkeersbord RVV B01
	Verkeersbord RVV B04
	Verkeersbord RVV B05
	Verkeersbord RVV B06
	Verkeersbord RVV onderbord 08113A
	Verkeersbord RVV onderbord 08113D
	Verkeersbord RVV A01-060-ZB
	Verkeersbord RVV A01-060-ZE
	Asfalt boring (=> constructie boring)

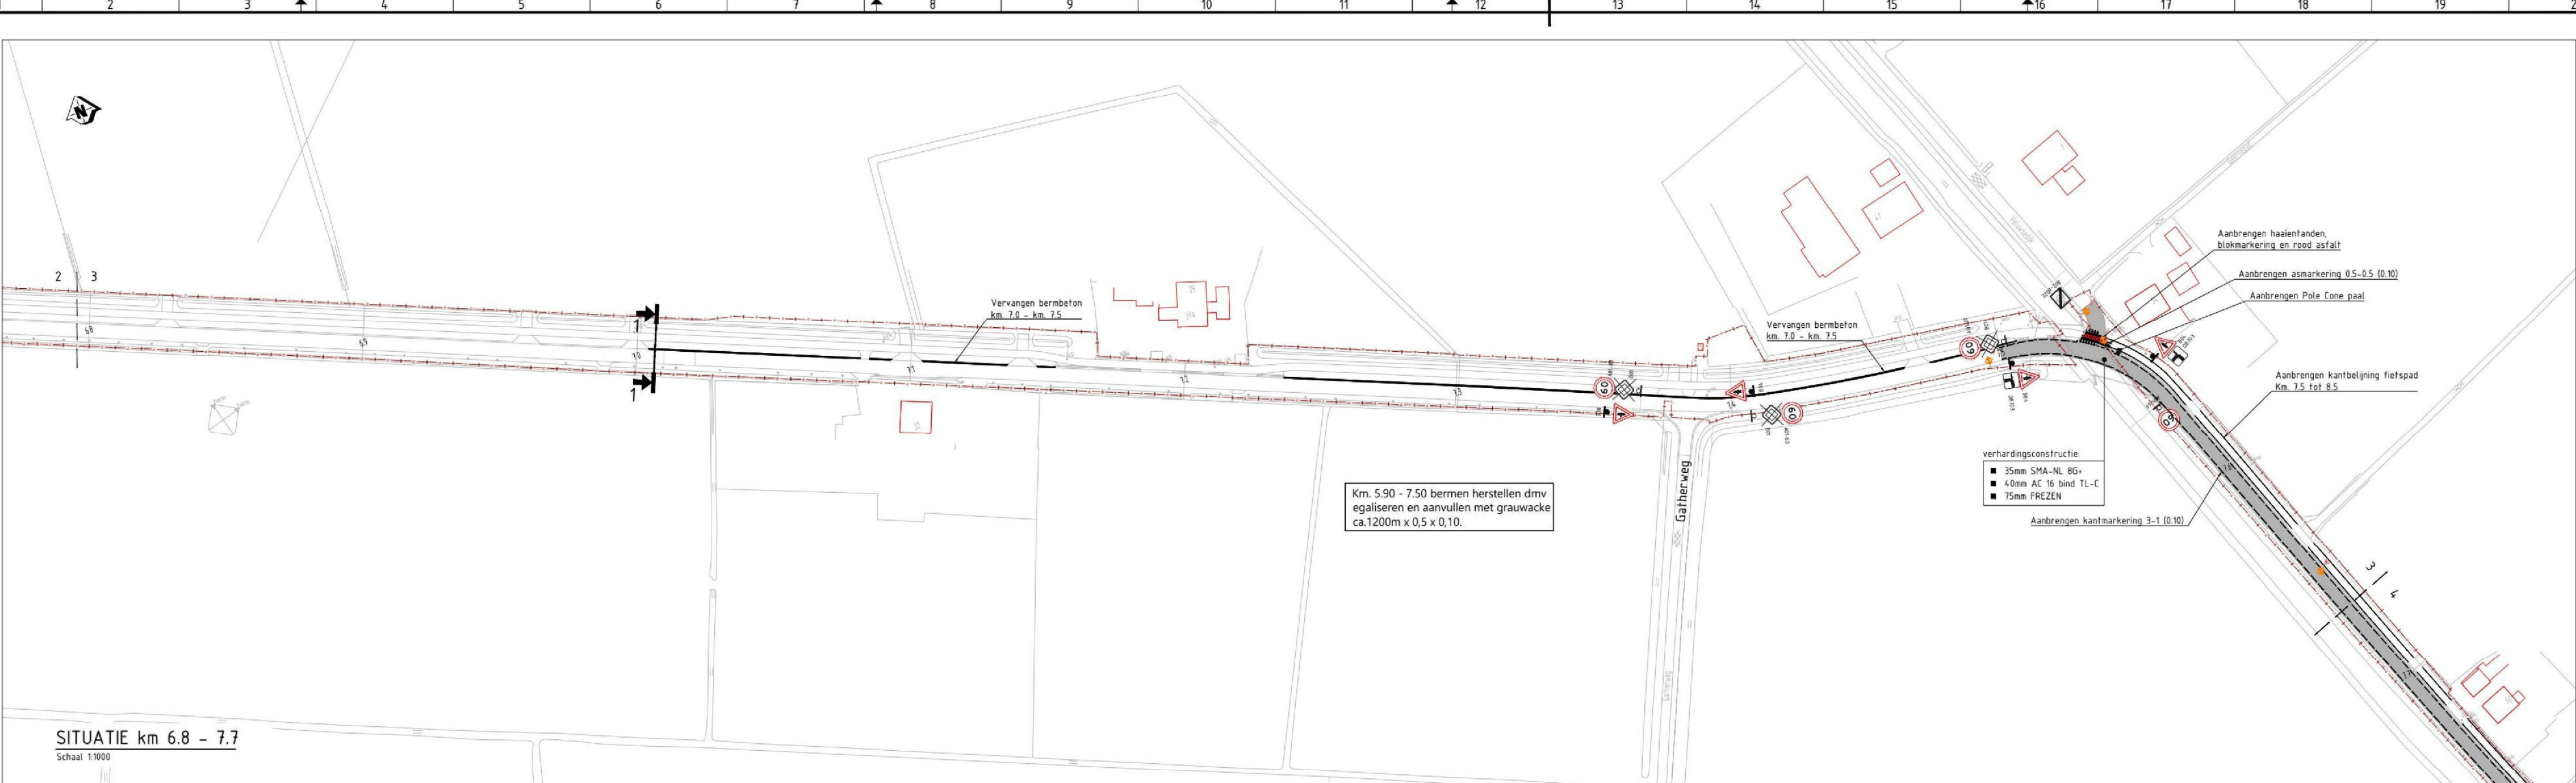

code	omschrijving	datum	gekeurd	gecontroleerd
	provincie			
	Gelderland			
	Afdeling Uitvoering Werken			
	Team			
	Ontwerp en Realisatie Werken			
	N792 Vaassen - Twello (Tr36)			
	Groot onderhoud			
	Bestek tekening			
	Situatie			
	Km. 6.8 - 8.5			
gekeurd	5.1.2e	datum	27-03-2023	schaal: 1 : 1000
gecontroleerd	5.1.2e	datum	27-03-2023	in 9 bladen, bladnr. 02
vrijgegeven	5.1.2e	datum	27-03-2023	formaat: 594 x 1118
status	Definitief	versie	1.0	projectnummer: 60750427
				tekeningnummer: 60750427-420-02