

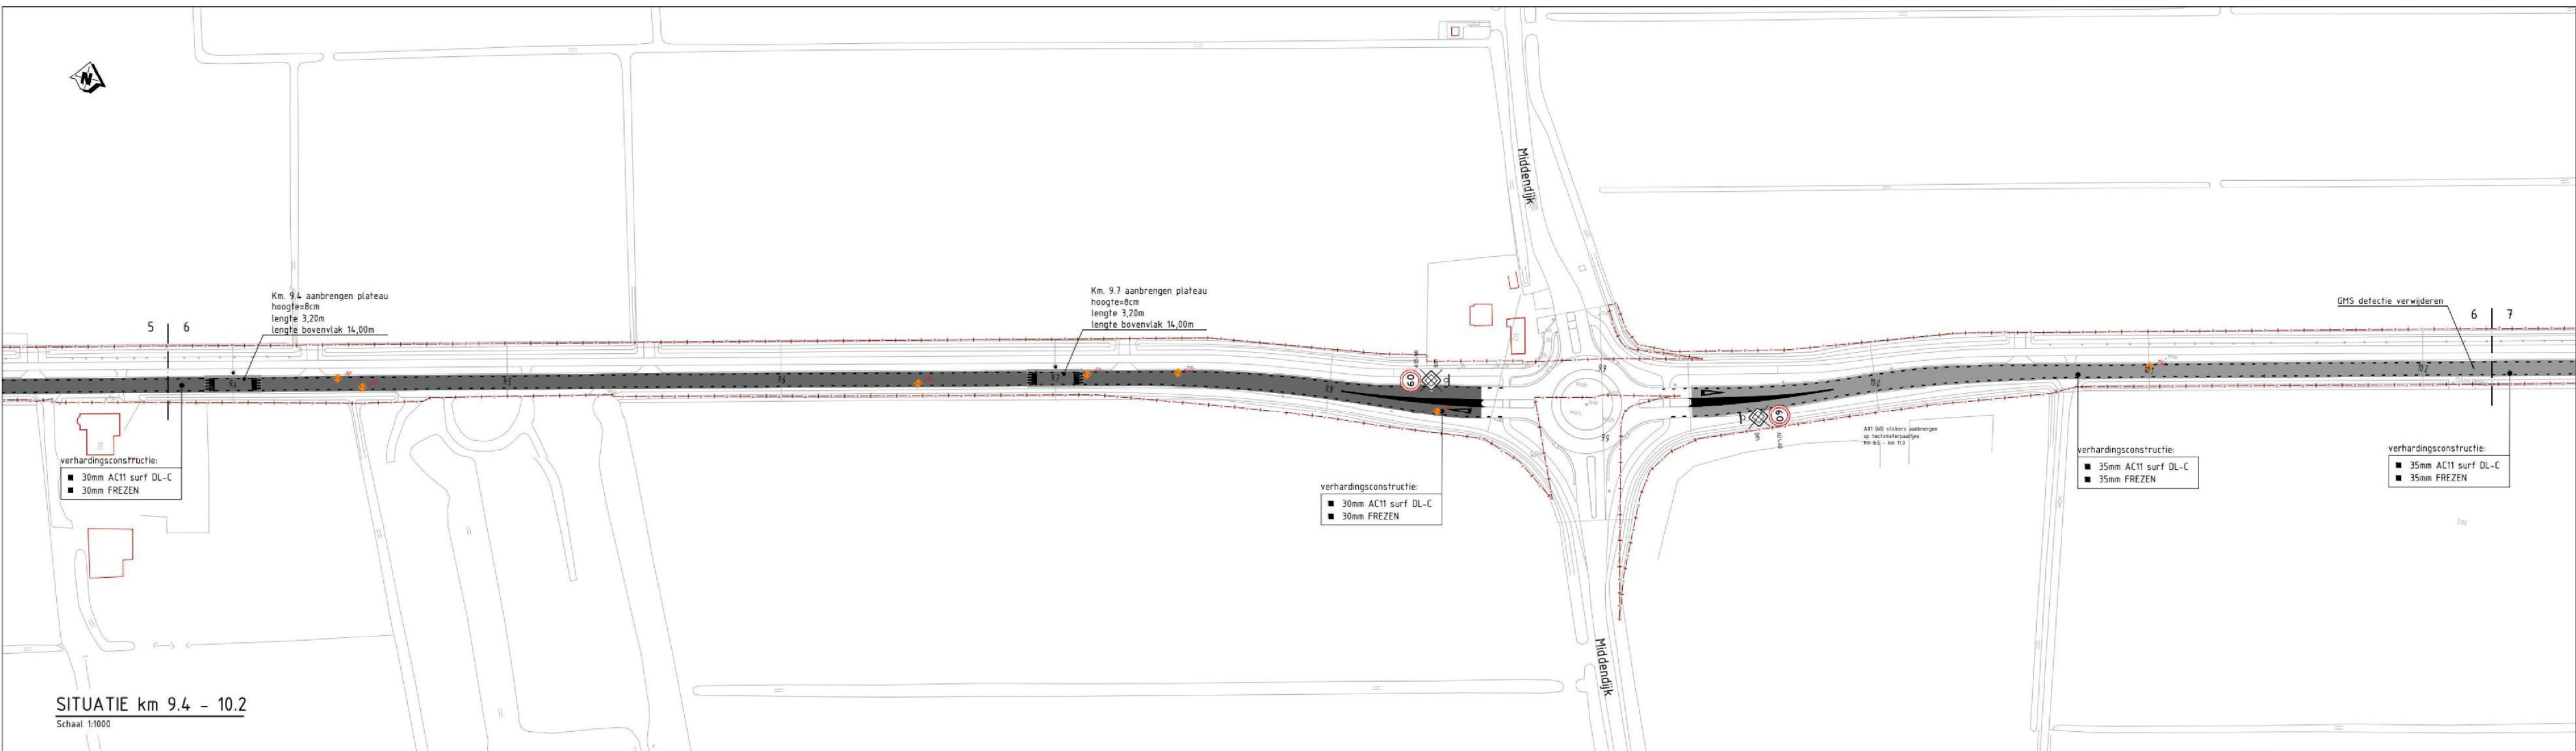


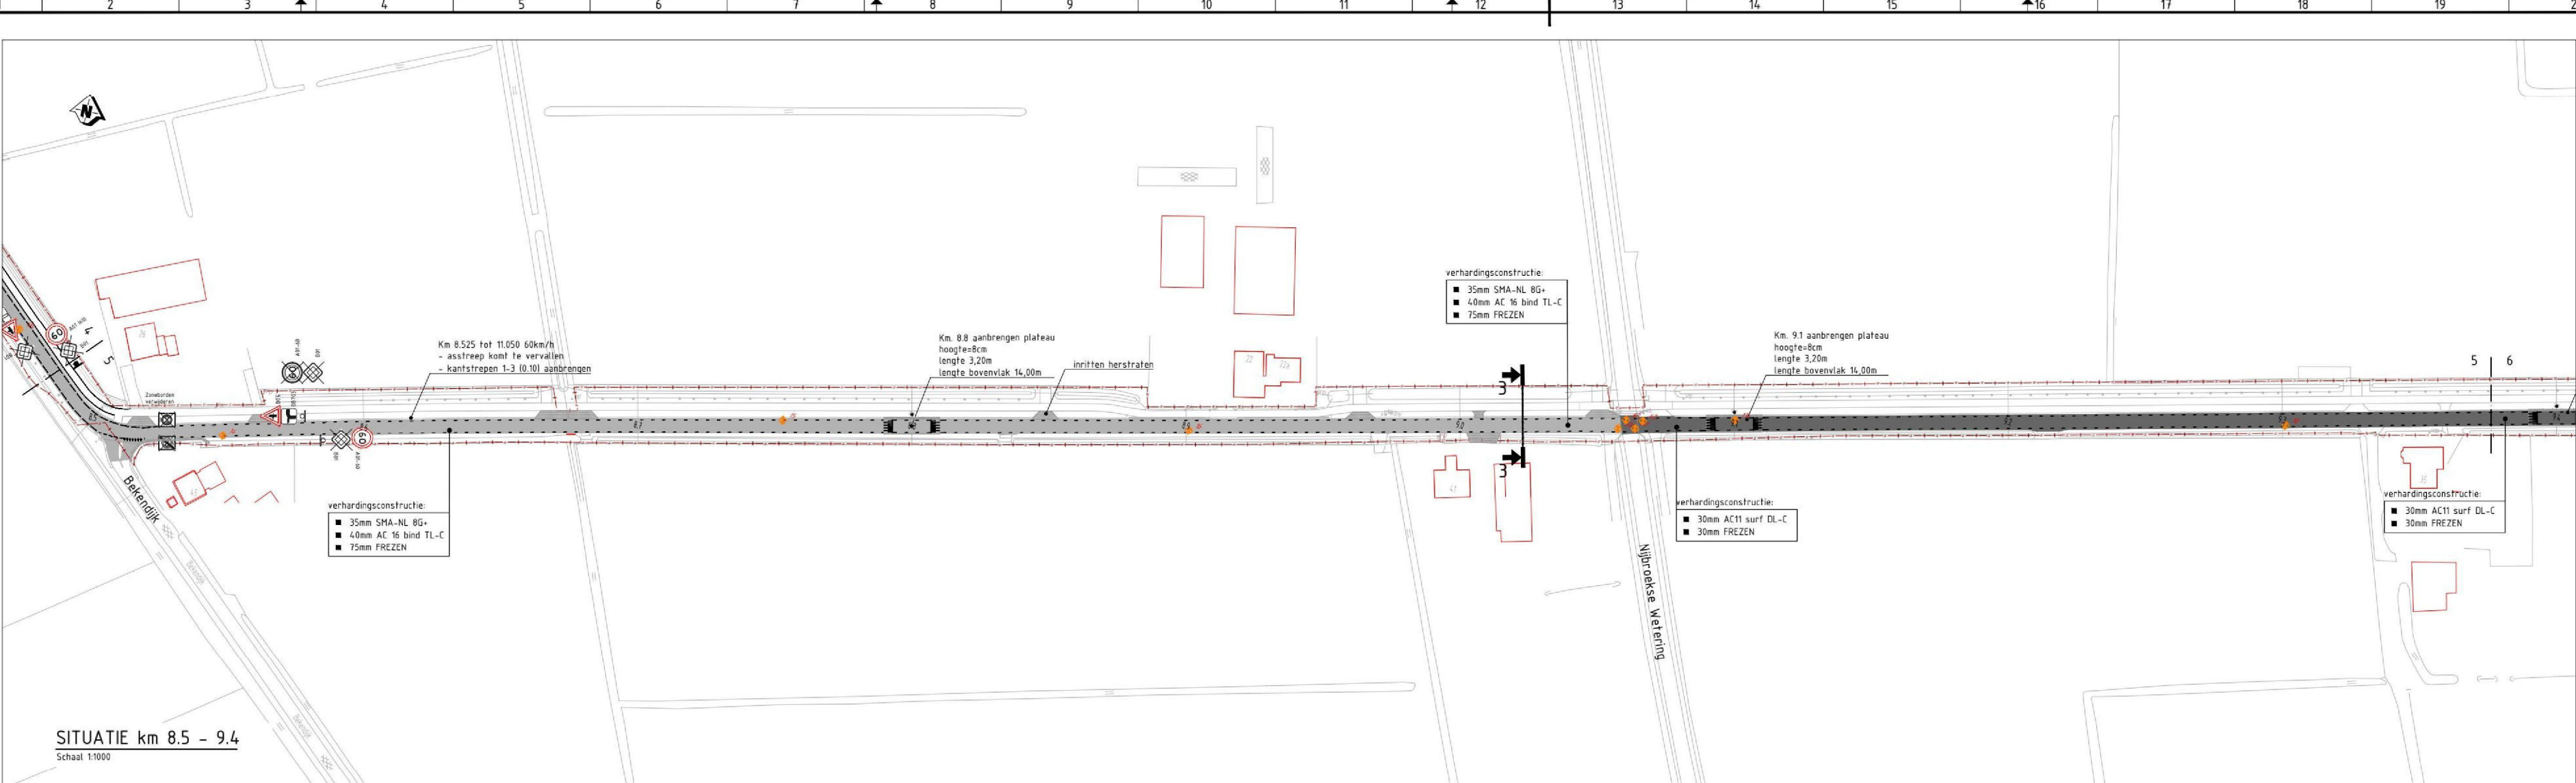

Legenda situatie	
Geometrie	Omschrijving
	Provinciale eigendomsgrans
	Haaienlinden 0.50-0.70
	Langstreep 1-1 (0.15)
	Langstreep 1-3 (0.10)
Aanbreng	Omschrijving
	Aanbrengen bermbeton
	Herstraten klinkerverharding
Symbool	Omschrijving
	Aanbrengen nieuwe lichtmast
	Voorwaarschuivingsdriehoek 8.0
	Verkeersbord RVV A01-060
	Verkeersbord RVV B01
	Verkeersbord RVV B04
	Verkeersbord RVV B05
	Verkeersbord RVV onderbord OB713A
	Verkeersbord RVV onderbord OB713D
	Verkeersbord RVV A01-060-ZB
	Verkeersbord RVV A01-060-ZE
	Asfalt boring (=> constructie boring)

Voor dwarsprofielen zie teknr. 420-08
Doorsnedes plateaus zie tekening 420-09

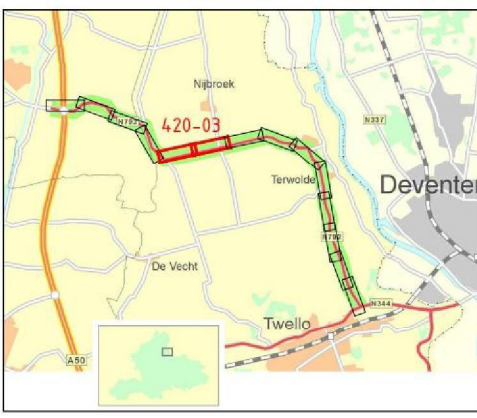

code	omschrijving	datum	gekeurd	gecontroleerd
provincie Gelderland		Afdeling Uitvoering Werken Team Ontwerp en Realisatie Werken		bureau uitbesteding
N792 Vaassen - Twello (Tr36)				besteknummer: 2467
Groot onderhoud				documenttype: Tekening
Bestek tekening				documentnummer: 420-03
Situatie				
Km. 8.5 - 10.2				
gekeurd	5.1.2e	datum	27-03-2023	schaal: 1 : 1000
gecontroleerd		datum	27-03-2023	in 9 bladen, bladnr. 03
vrijgegeven		datum	27-03-2023	formaat: 594 x 1118
status	Definitief	versie	1.0	projectnummer: 60750427
				tekeningnummer: 60750427-420-03