

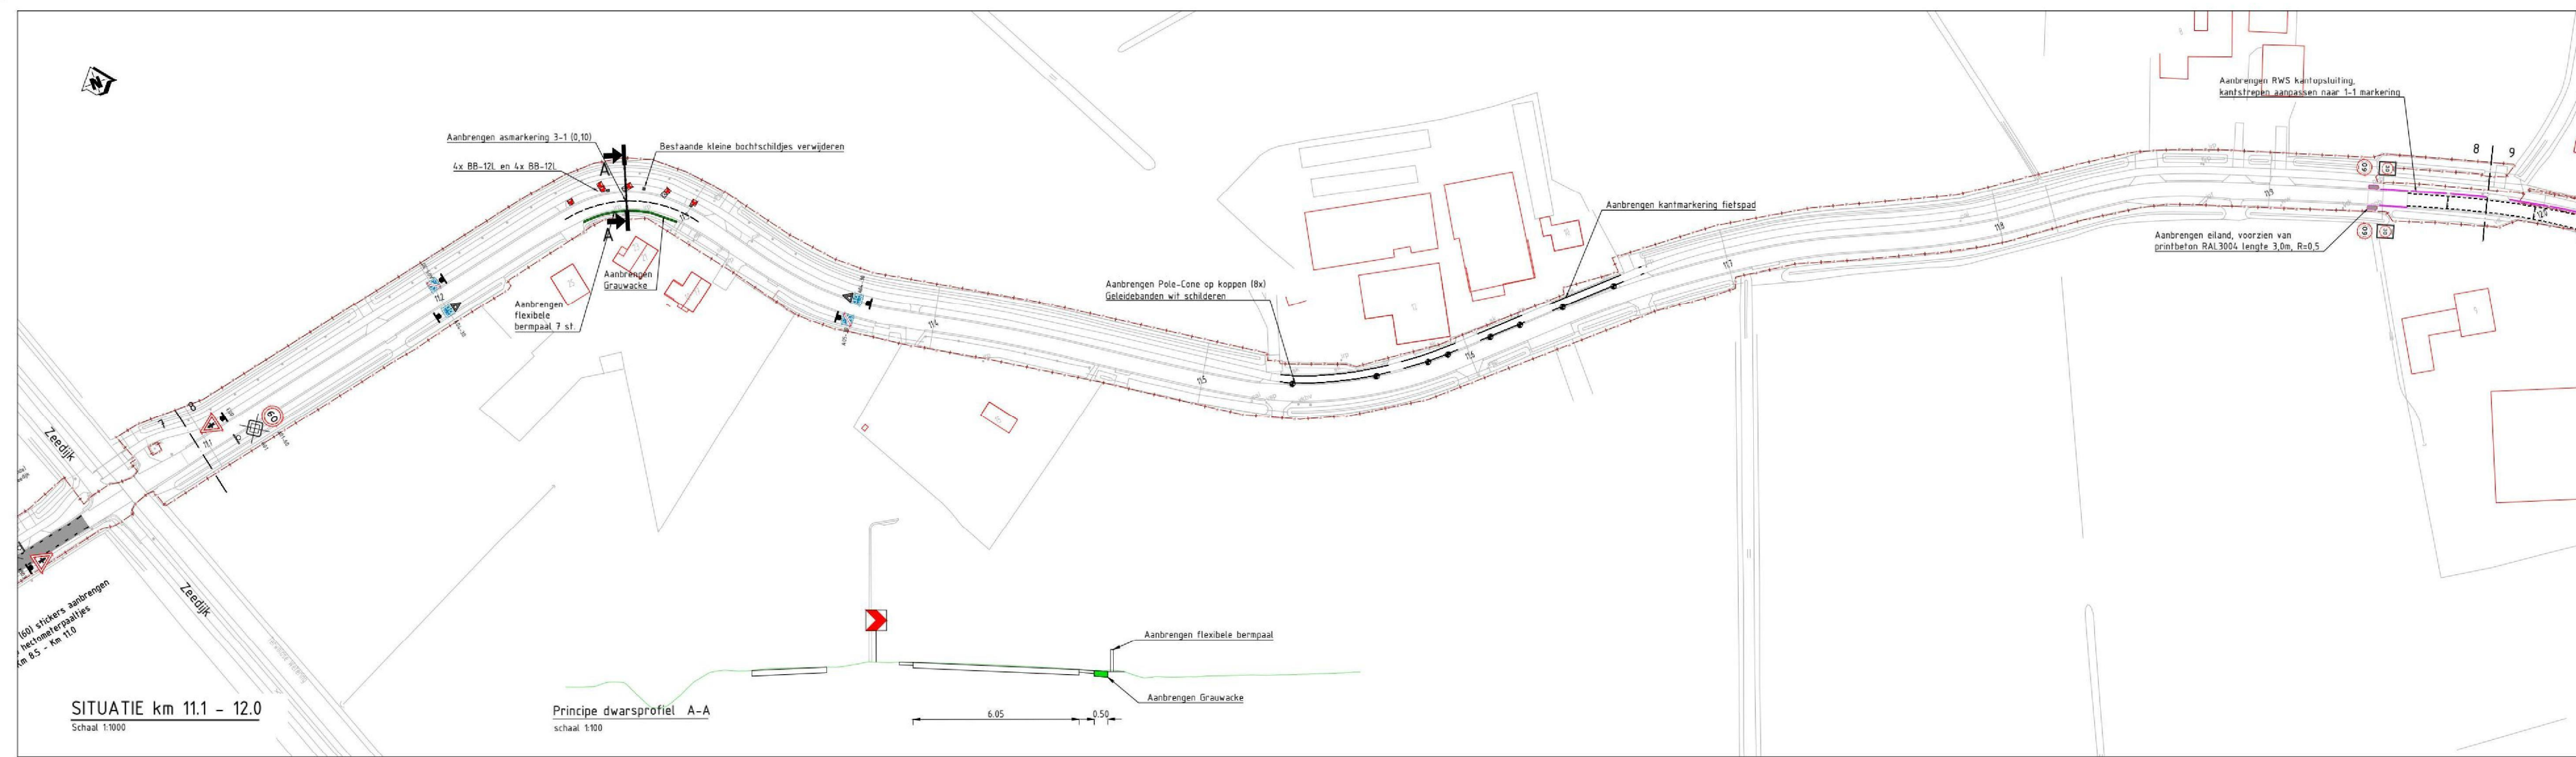


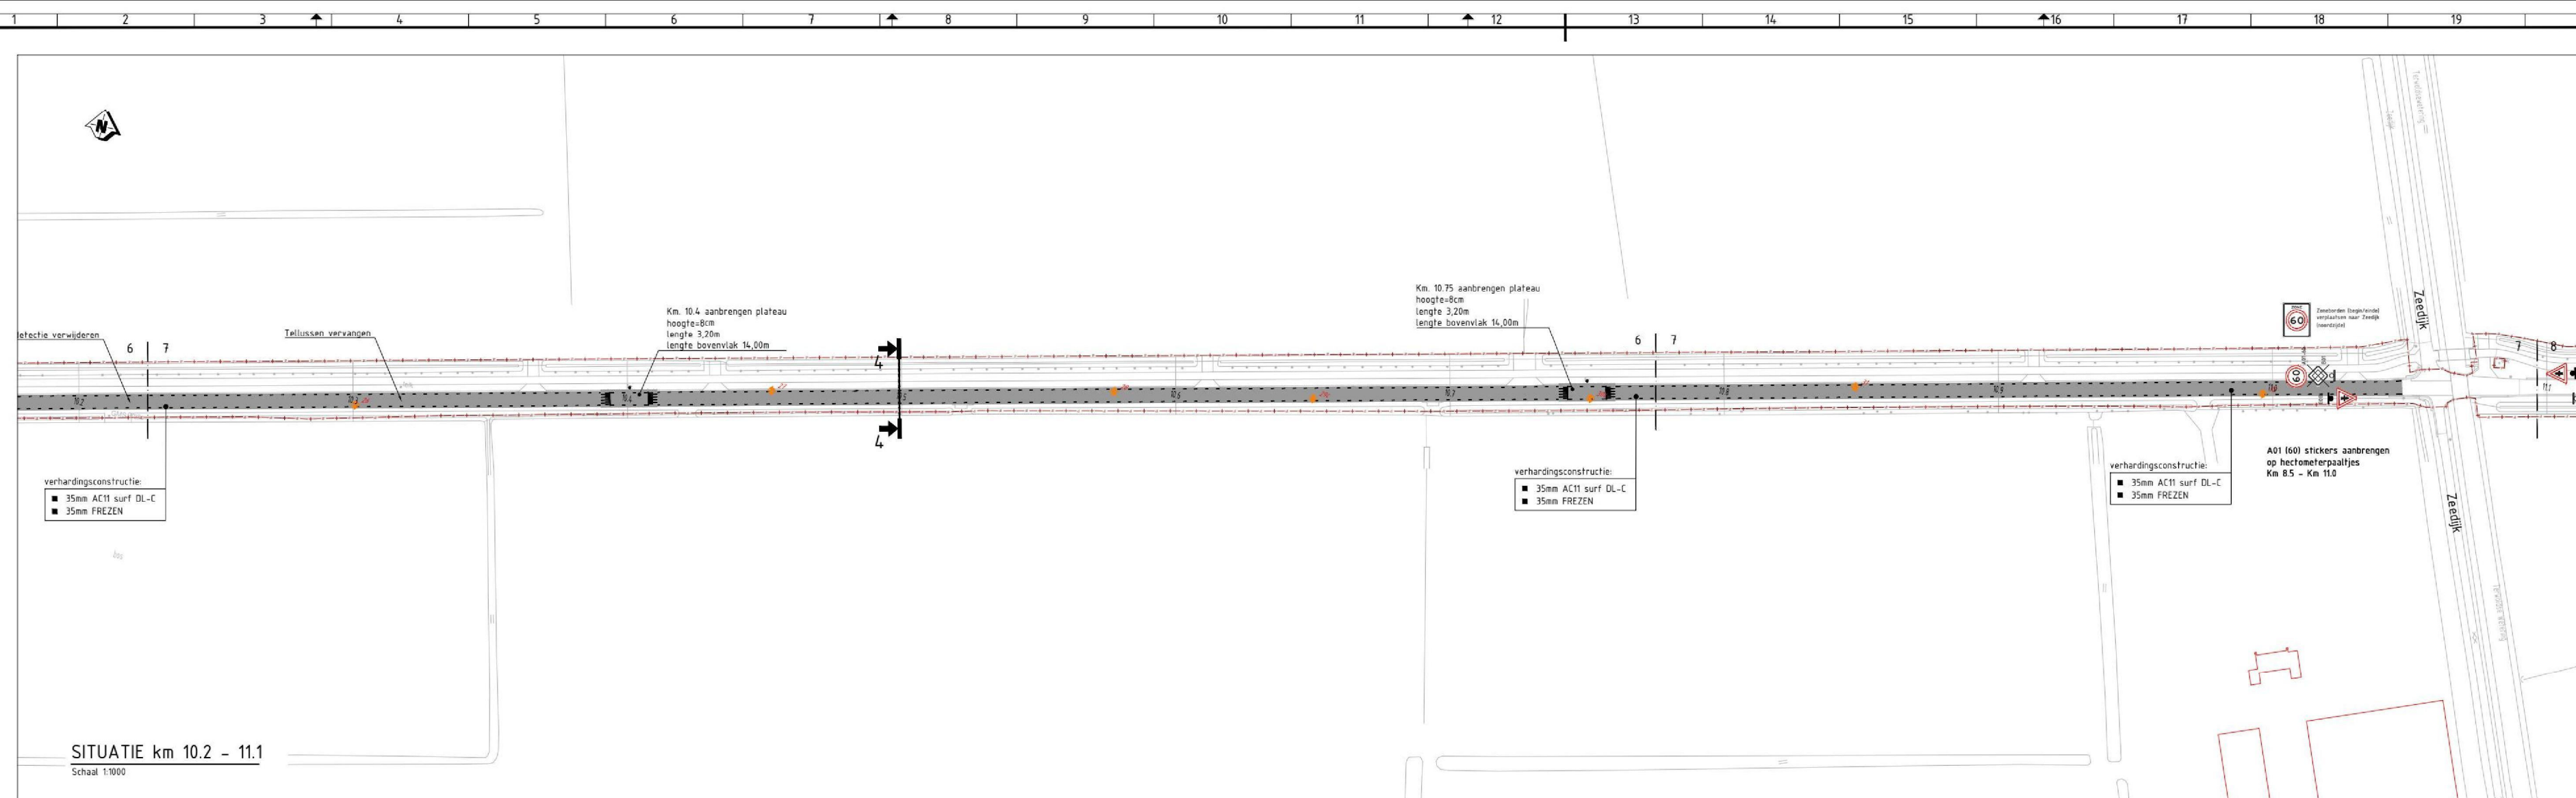

Legenda situatie	
Gemeente	Omschrijving
	Provinciale eigendomsgrens
	Streep 1-1 (0.10)
	Langsstreep 1-3 (0.10)
	Streep 3-1 (0.10)
	Kantstreep doorgetrokken (0.05)
	

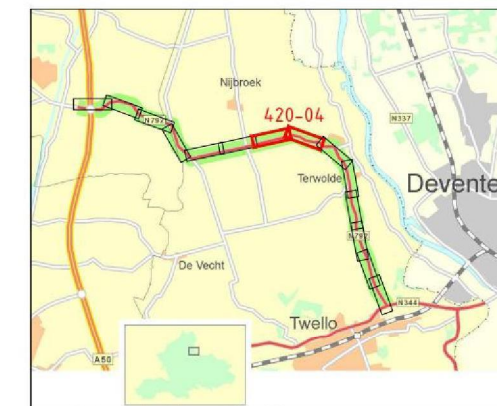

Voor dwarsprofielen zie tek.nr. 420-08
Doorsnedes plateaus zie tekening 420-09

code	omschrijving				datum	getekend		gecontroleerd	
Afdeling Uitvoering Werken						bureau uitbesteding			
provincie Gelderland						Team Ontwerp en Realisatie Werken			
N792 Vaassen - Twello (Tr36)							besteknummer: 2467		
Groof onderhoud Bestek tekening Situatie Km. 10.2 - 12.0							documenttype: Tekening documentnummer: 420-04		
getekend			datum	27-03-2023	schaal:	1 : 1000	in 9 bladen, bladnr. 04		
gecontroleerd			datum	27-03-2023	formaat:	594 x 1118	projectnummer: 607504.27		
vrijgegeven			datum	27-03-2023			tekeningnummer: 607504.27-420-04		
status	Definitief		versie	10					