
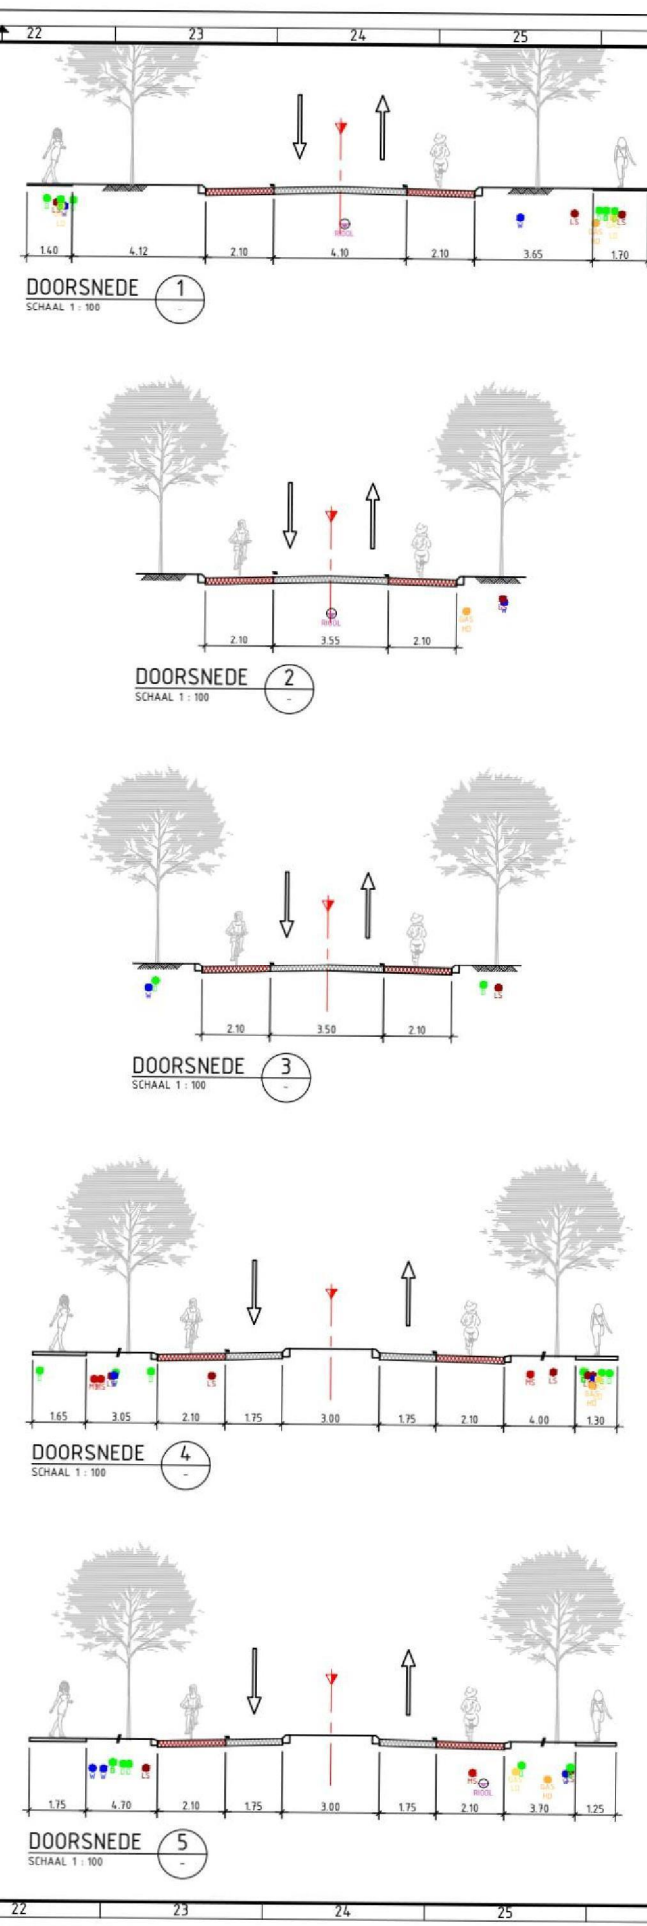


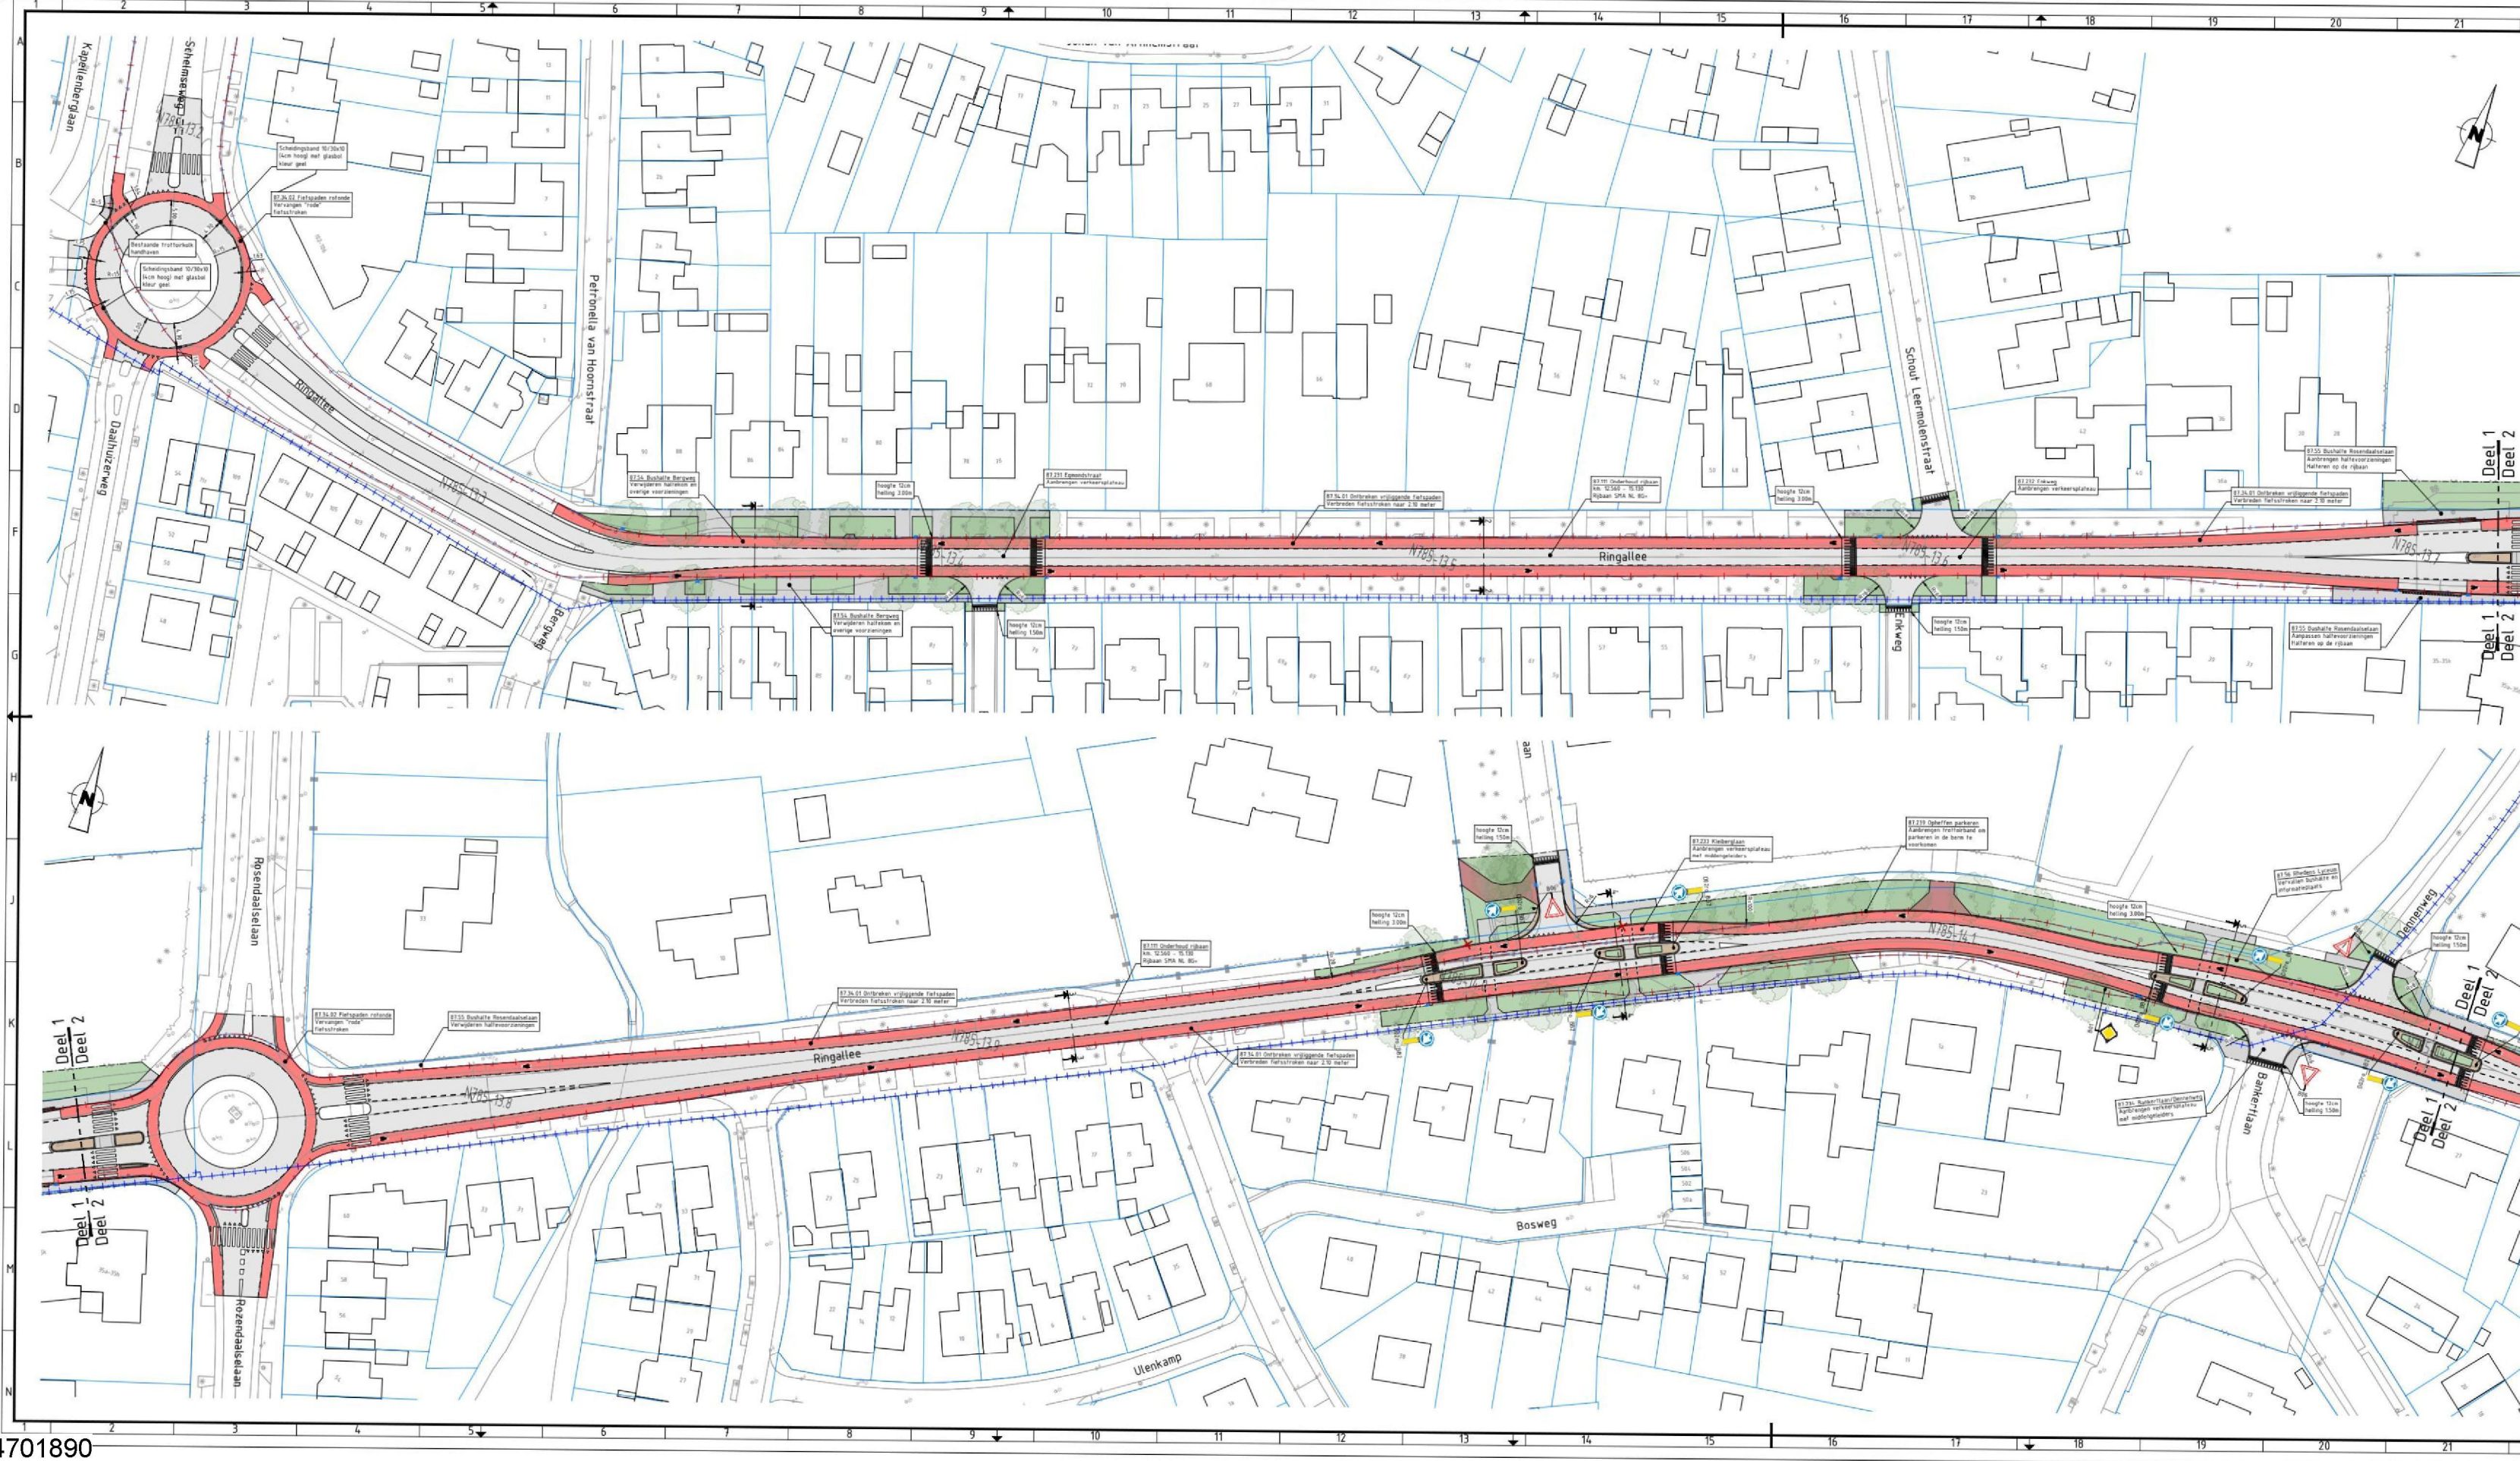

Legenda

- bestaande situatie
- bestaand
- haag
- bebouwing
- boom
- lichtmast
- wegwijzer
- openbare verlichtingskast
- verklapper
- inspectieput
- N785-52
- kadastergrens
- eigendomsgrens
- Provincie Gelderland
- asfalt hoofdrijbaan
- asfalt fietsvoegstrook
- beton trottoirband
- verharding
- tegels
- grasbodem
- straatbaksteen
- projectgrens
- kantverharding
- Trottoirband
- Trottoirband
- Trottoirband
- rooien boom
- Bestaande boom

OVERZICHT

provincie **Gelderland** Afdeling Uitvoering Werken

Team Ontwerp en Realisatie Werken

bureau uitbesteding

N785 Arnhem (N784) - Velp (A34B)

Trajectverkenning N785 traject 87 - Km. 10.000 - 17.230



Definitief Ontwerp Ringallee

km. 13.200 - km. 14.200

5.1.2e

getekend	gecontroleerd	veriggeven	status	datum	datum	datum	versie	schaal	in 3 bladen, bladnr. 1	formaat	projectnummer	documentnummer	documentnummer
				12-02-2024	12-02-2024	12-02-2024	1.1	1:500		A34B	60156435		

N785-60750435-301

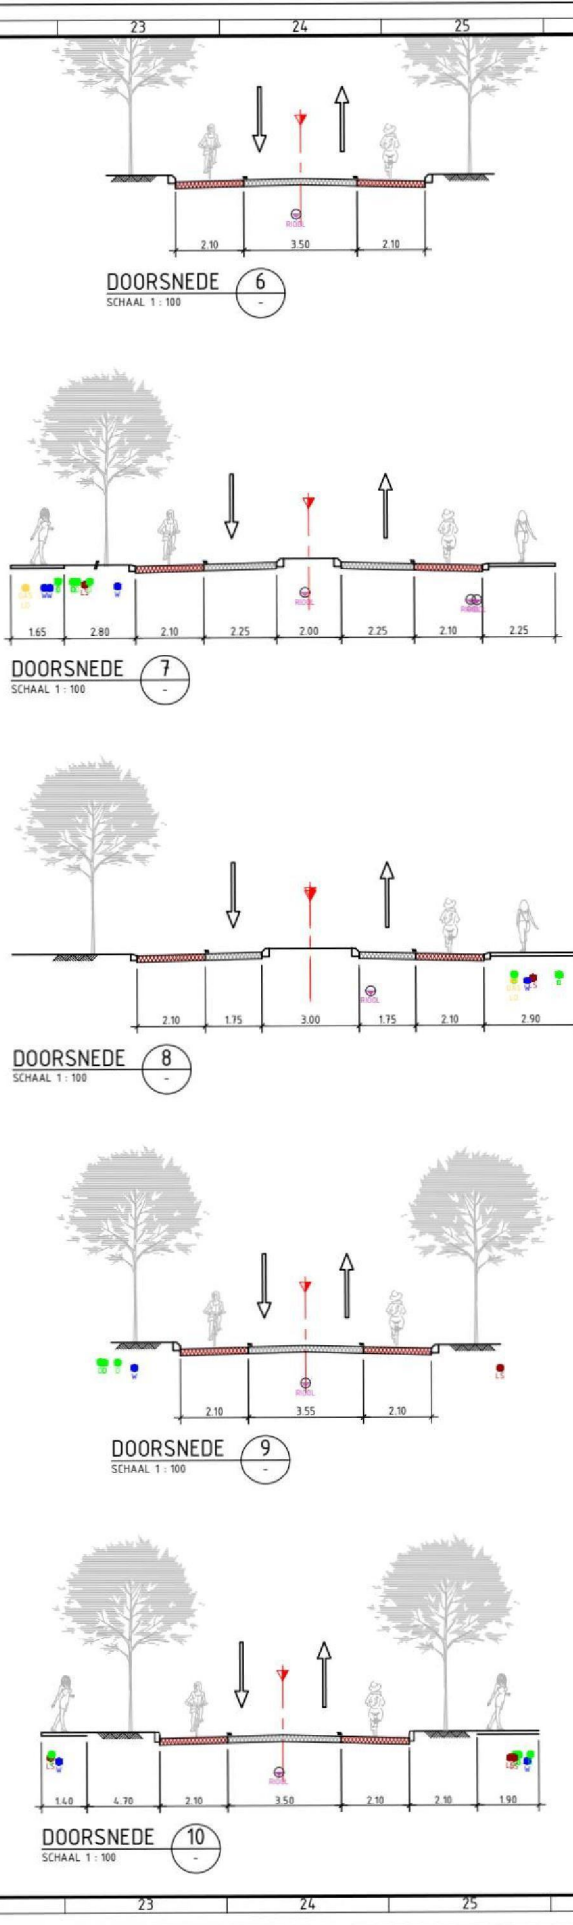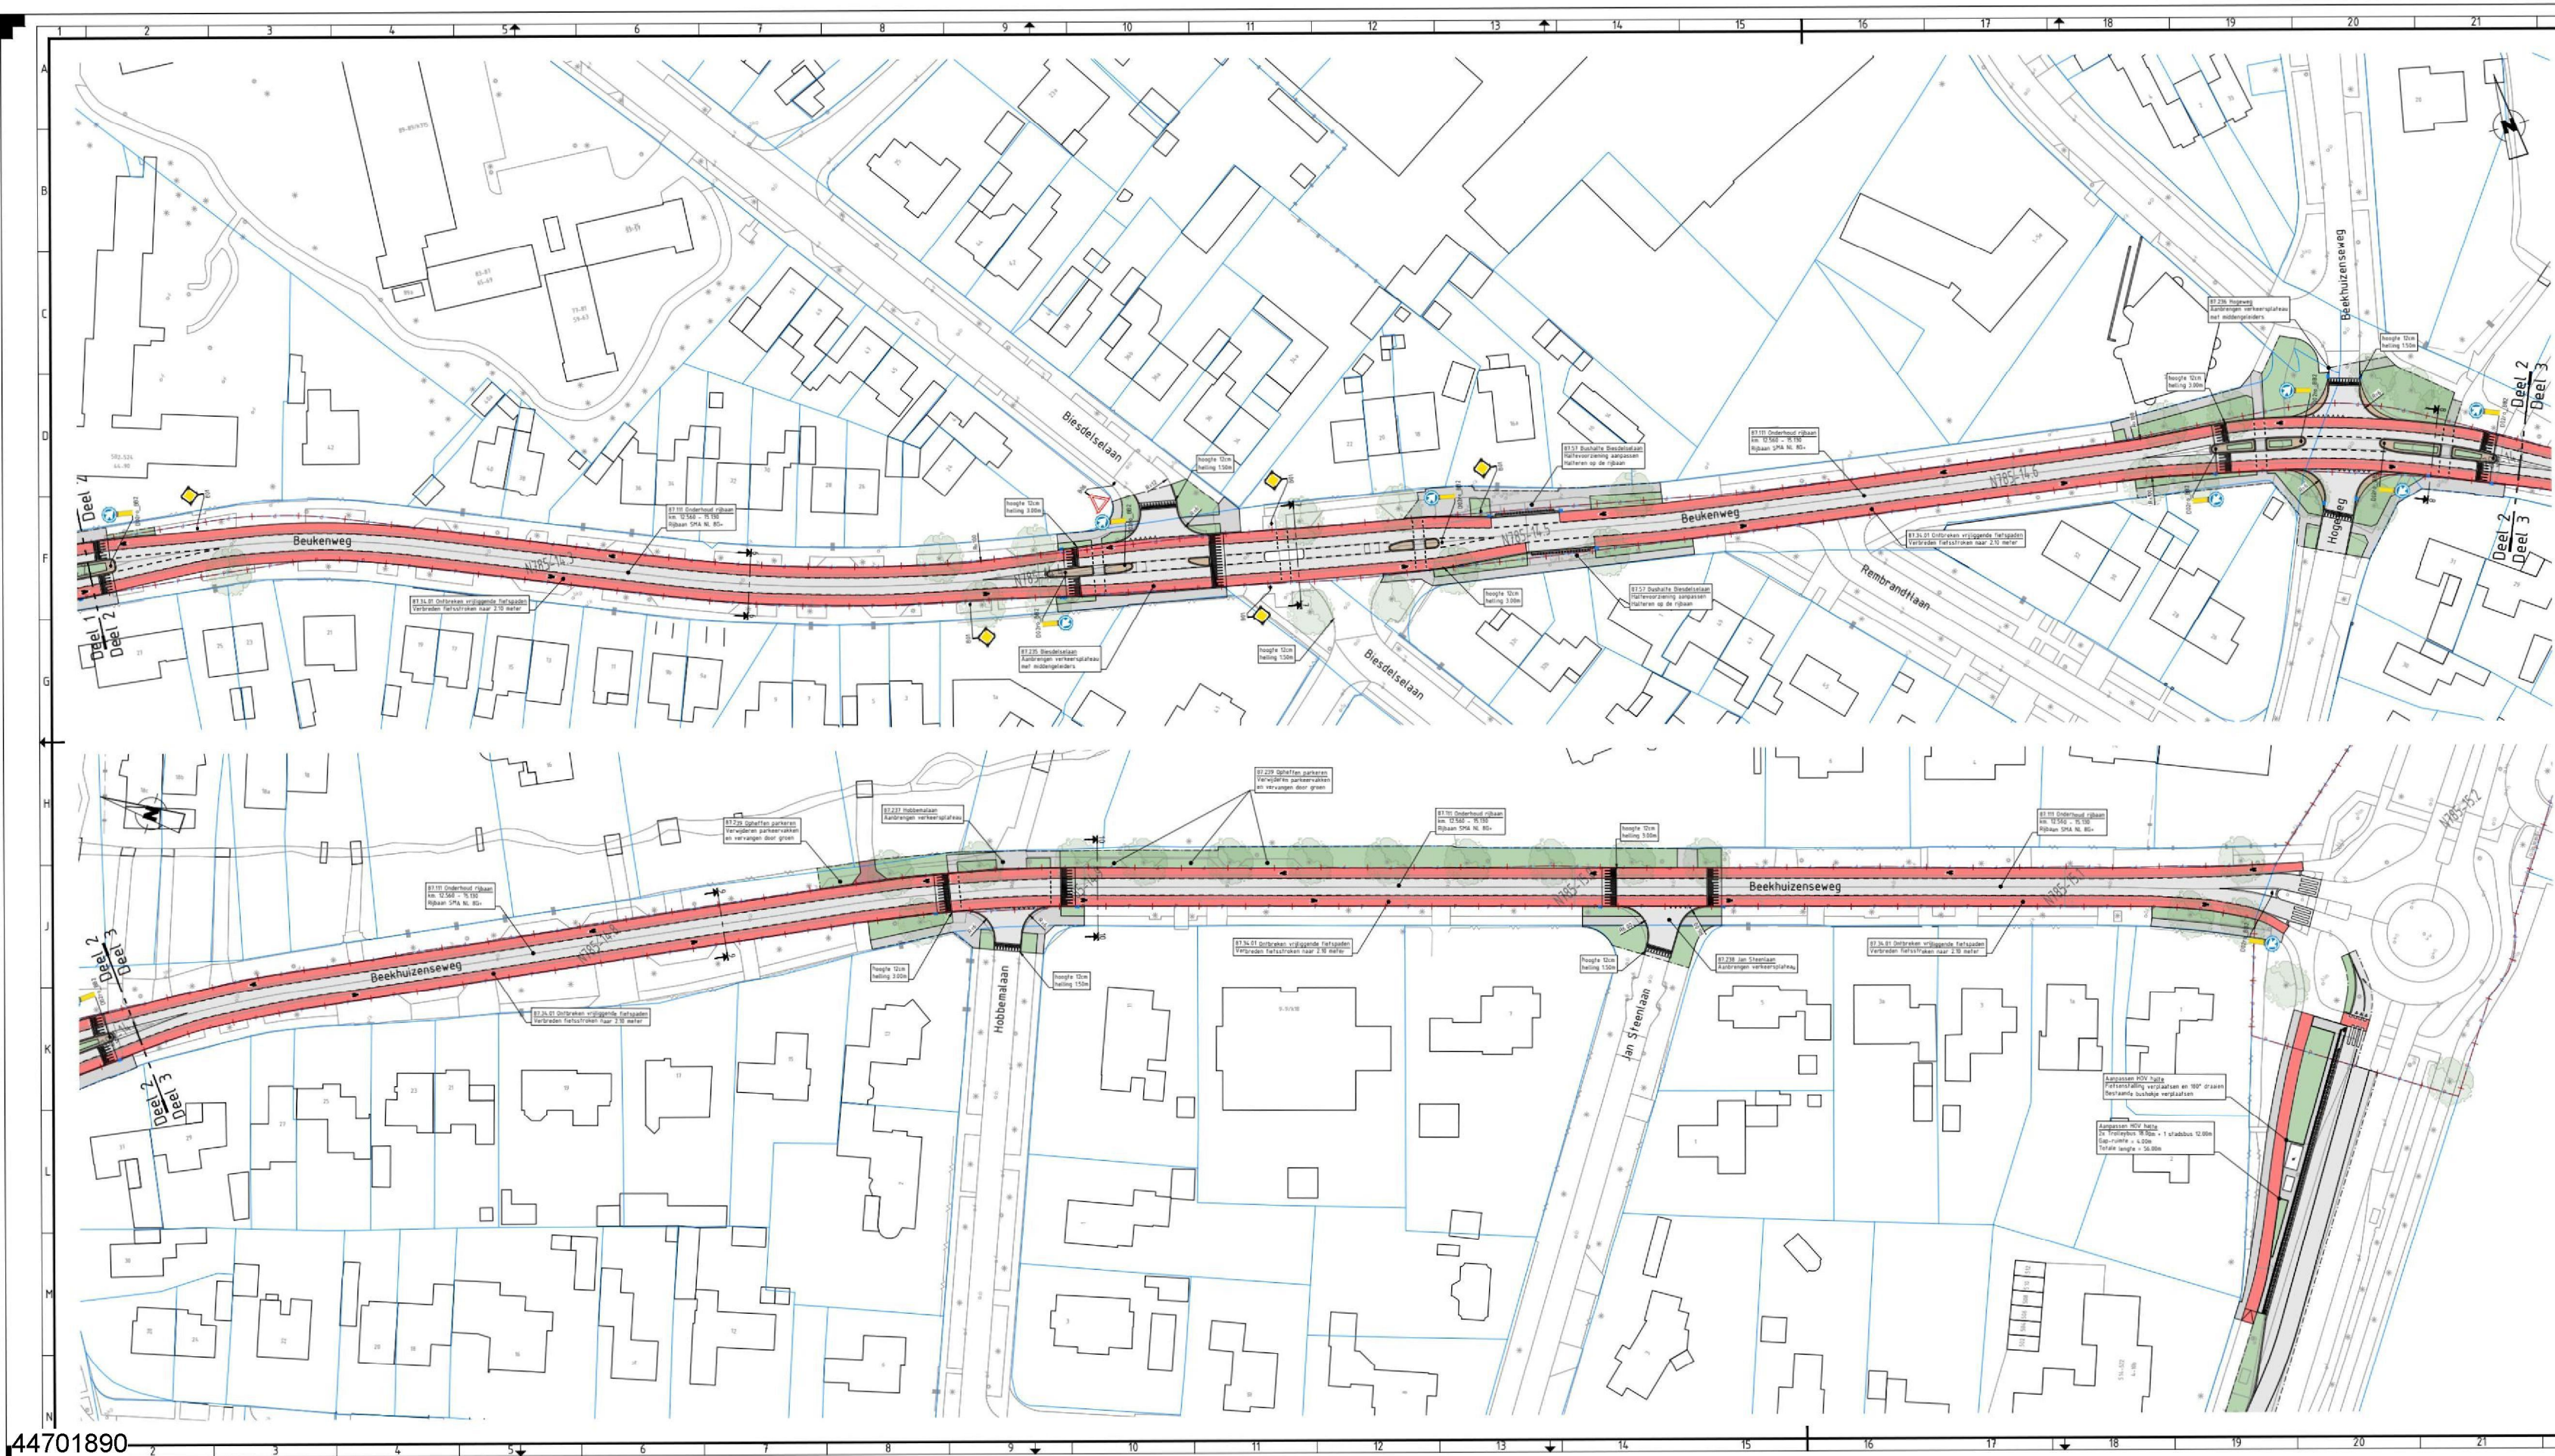


Legenda

bestaande situatie	asfalt hoofdrijbaan
hekwerk bestaand	asfalt fietswielstrook
haag bestaand	beton trottoirband RWS 11/22
bebouwing	verharding straatprint
boom bestaand	tegels voetpad
lichtmast bestaand	grasbodem
wegwijzer bestaand	straatbaksteen
openbare verlichtingskast bestaand	projectgrens
verkleiner transportleiding	kantverharding
inspectiepuit	Trottoirband RWS 11/22
N785-A348	Trottoirkolk verplaatsten
kadestengels	rooien boom
eigendomsgrens Provincie Gelderland	Bestaande boom



provincie	Afdeling Uitvoering Werken	bureau uitbesteding
Gelderland	Team Ontwerp en Realisatie Werken	
N785 Arnhem (N784) - Velp (A348)		besteknummer:
Trajectverkenning N785 traject 87 - Km. 10.000 - 17.230		documenttype:
Definitief Ontwerp Ringallee		documentnummer:
km. 14.200 - km. 15.200		
getekend	datum 12-02-2024	schaal: 1:500
gecontroleerd	datum 12-02-2024	formaat: A3 (348x594)
vragegever	datum 12-02-2024	tekeningnummer: N785-60750435-301-02
status	Definitief	versie 1.1

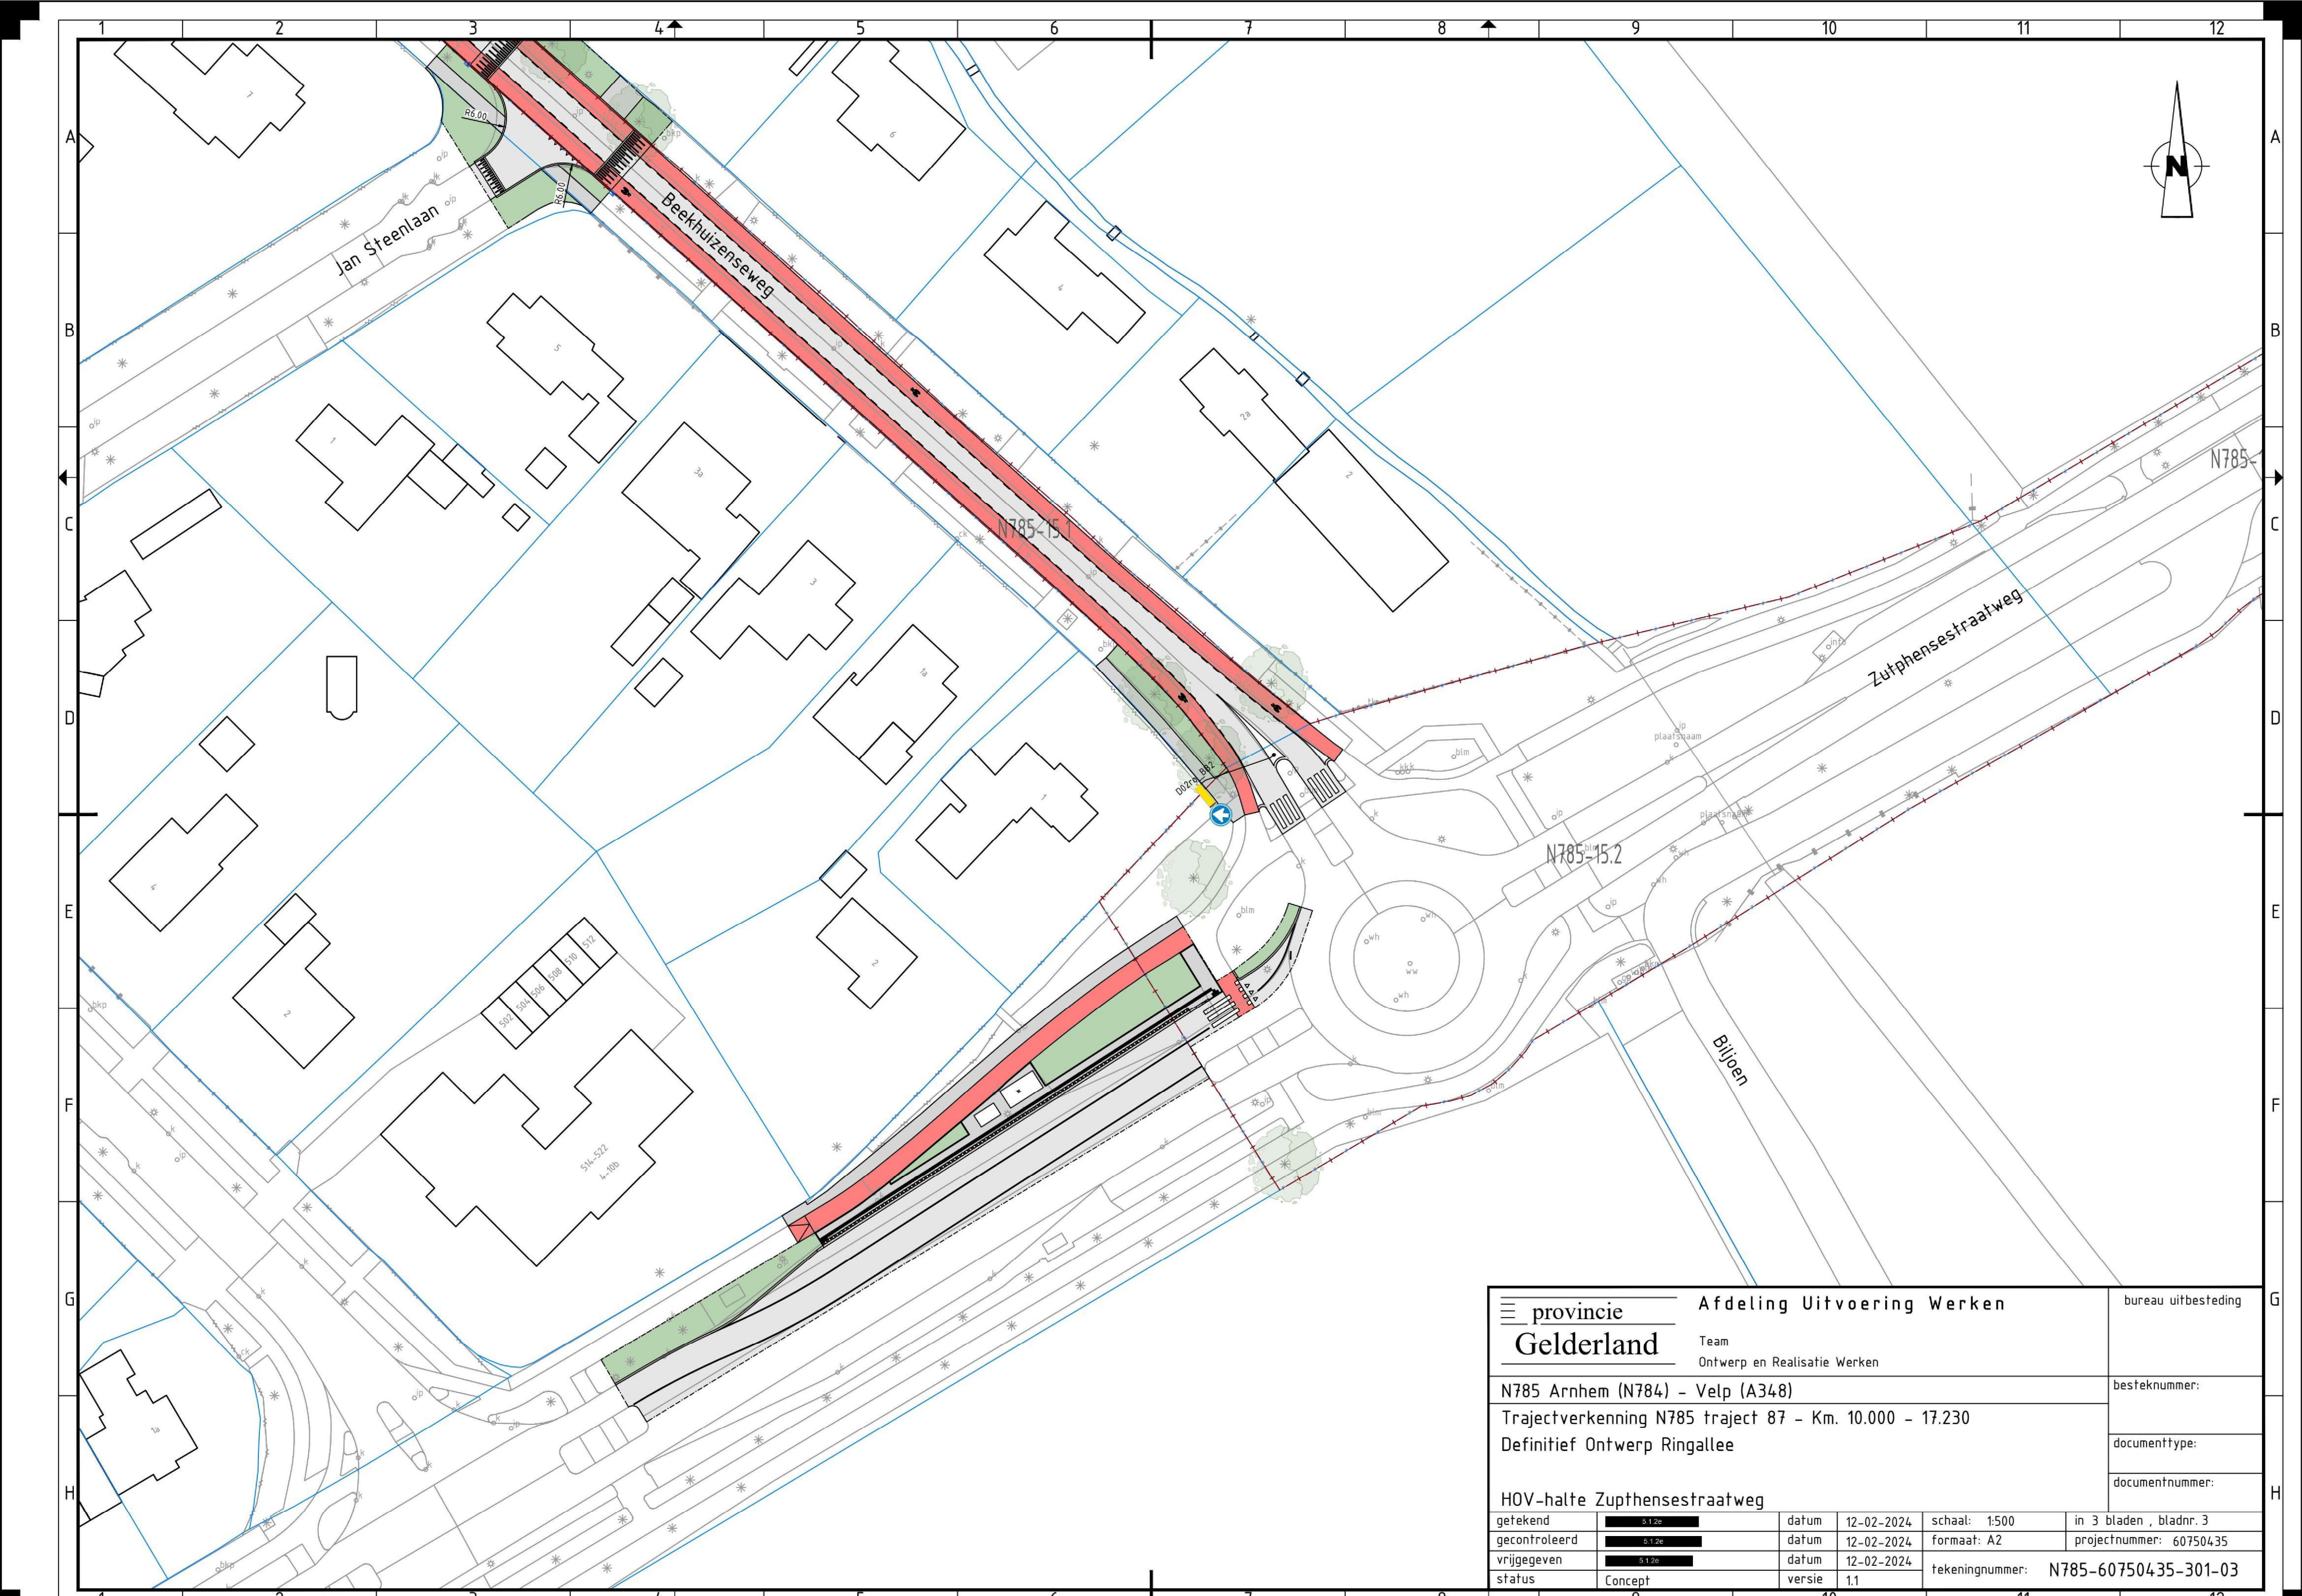

provincie Gelderland		Afdeling Uitvoering Werken			bureau uitbesteding
		Team Ontwerp en Realisatie Werken			besteknummer:
N785 Arnhem (N784) - Velp (A348)					documenttype:
Trajectverkenning N785 traject 87 - Km. 10.000 - 17.230					documentnummer:
Definitief Ontwerp Ringallee					
HOV-halte Zutphensestraatweg					
getekend	5.1.2e	datum	12-02-2024	schaal: 1:500	in 3 bladen , bladnr. 3
gecontroleerd	5.1.2e	datum	12-02-2024	formaat: A2	projectnummer: 60750435
vrijgegeven	5.1.2e	datum	12-02-2024	tekeningnummer: N785-60750435-301-03	
status	Concept	versie	1.1		