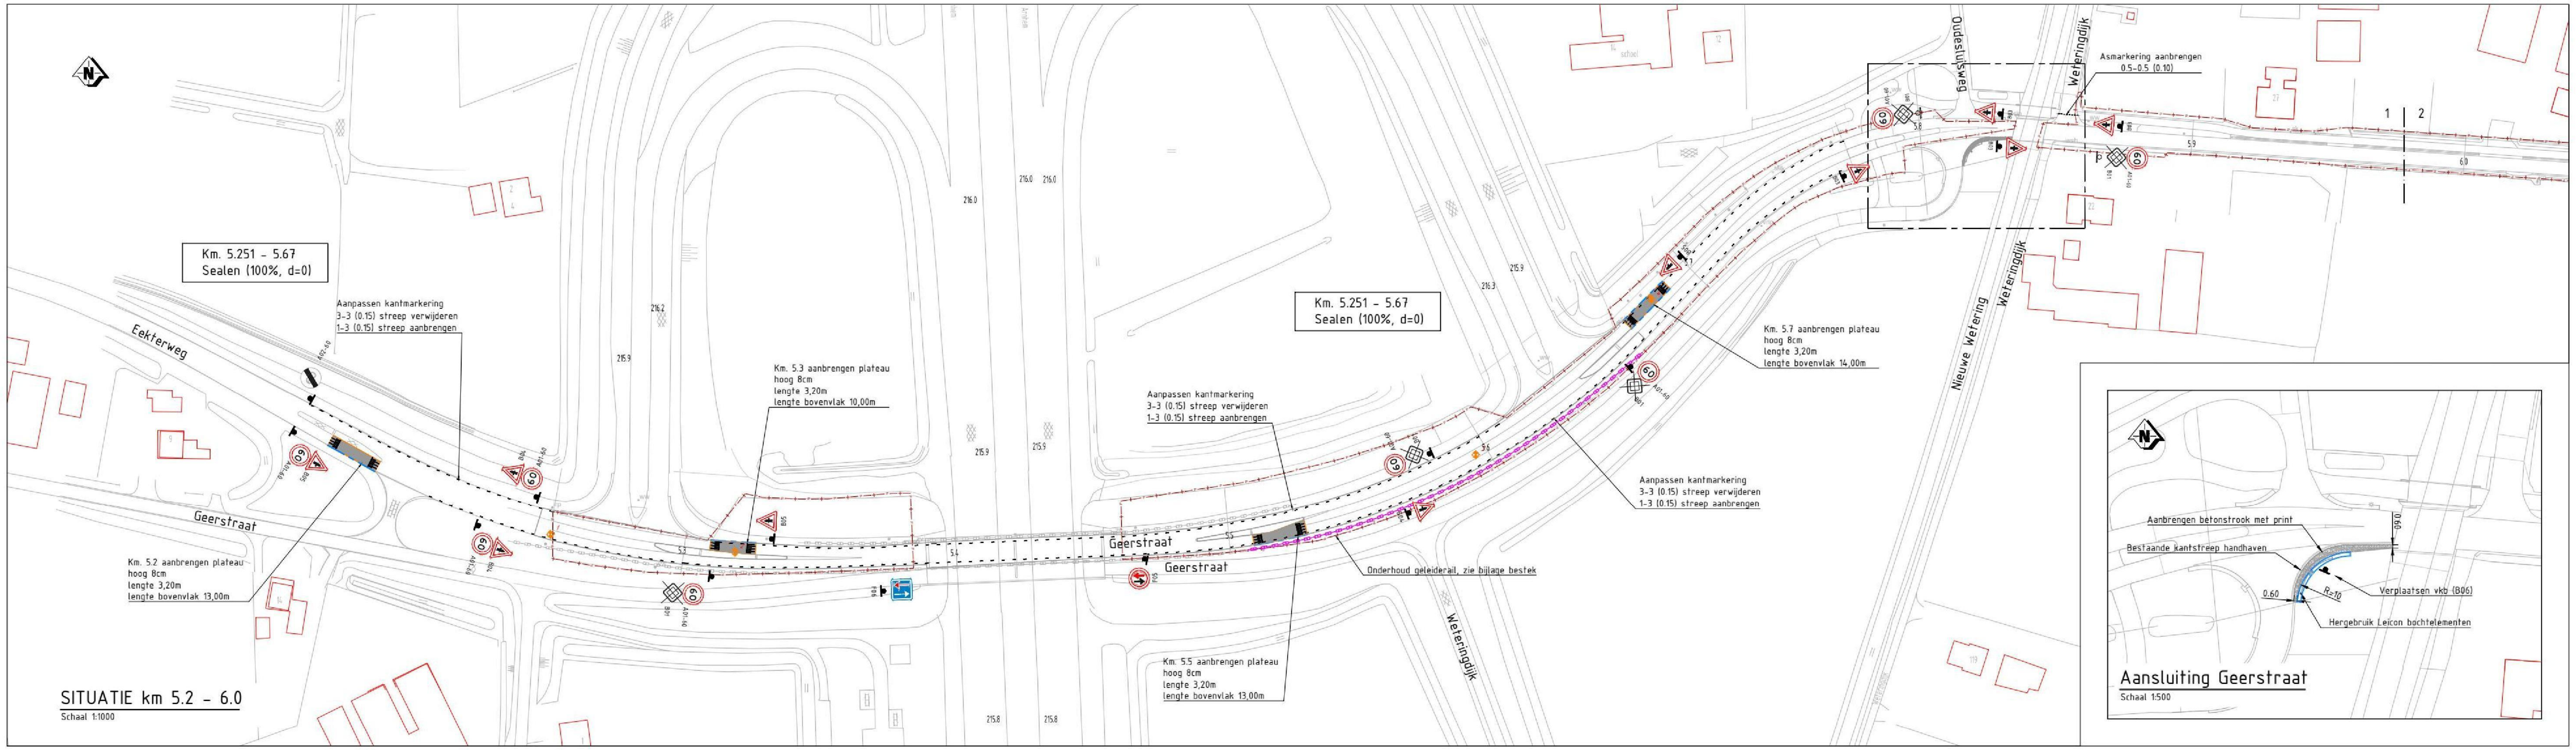

SITUATIE km 5.2 - 6.0

Schaal 1:1000

Aansluiting Geerstraat

Schaal 1:500

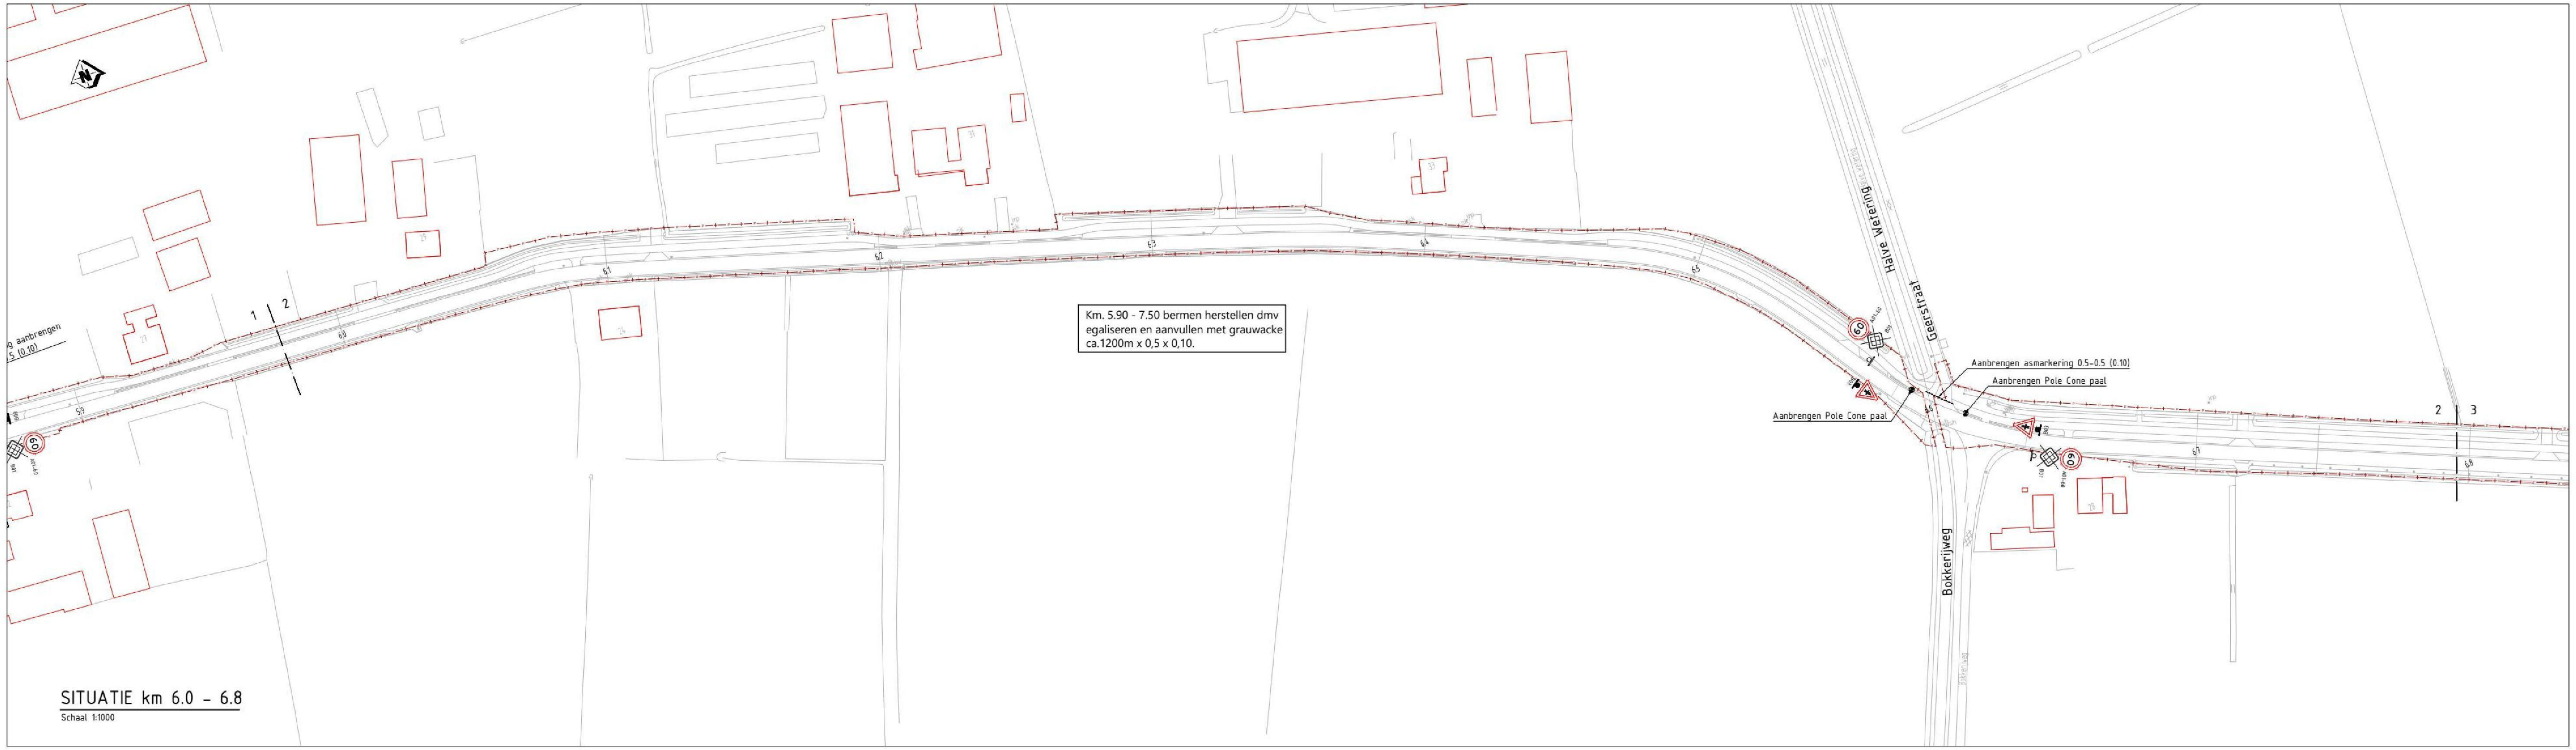
Km. 5.90 - 7.50 bermen herstellen dmv
egaliseren en aanvullen met grauwacke
ca.1200m x 0,5 x 0,10.
1
2
5.9
6.0
6.1
6.2
6.3
6.5
6.7
6.8
A01-60
B01
B03
Halve Wetering
Geerstraat
Bokkerijweg
Aanbrengen asmarkering 0.5-0.5 (0.10)
Aanbrengen Pole Cone paal
Aanbrengen Pole Cone paal
2
3

SITUATIE km 6.0 - 6.8

Schaal 1:1000

Legenda situatie

Geometrie	Omschrijving
☐	Provinciale eigendomsgrens
▭	Onderhoud geleiderail
▭	Kanalisatiestreep 0.50
- - -	Langsstreep 1-3 (0.15)

Arcering	Omschrijving
▨	Aanbrengen betonverharding / bermbeton

Symbool	Omschrijving
●	Aanbrengen Pole cone paal
60	Verkeersbord RVV A01-060
⊘	Verkeersbord RVV A02-060
⊠	Verkeersbord RVV B01
△	Verkeersbord RVV B03
△	Verkeersbord RVV B04
△	Verkeersbord RVV B05
⊘	Verkeersbord RVV F05
▣	Verkeersbord RVV F06
◆ 59c	Asfalt boring (c= constructie boring)

Voor dwarsprofielen zie teknr. 420-08
Doorsnedes plateaus zie tekening 420-09

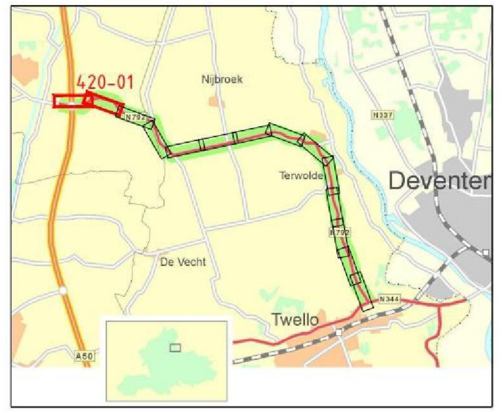

versie	omschrijving	datum	getekend	gecontroleerd
----	----			

provincie
Gelderland

Afdeling Uitvoering Werken

Team
Ontwerp en Realisatie Werken

bureau uitbesteding

N792 Vaassen - Twello (Tr36)
Groot onderhoud
Bestek tekening
Situatie
Km. 5.3 - 6.8

besteknummer: 2467
documenttype: Tekening
documentnummer: 420-01

getekend	5.1.2e	datum	27-03-2023	schaal: 1 : 1.000	in 9 bladen , bladnr. 01
gecontroleerd		datum	27-03-2023	formaat: 594 x 1118	projectnummer: 60750427
vrijgegeven		datum	27-03-2023	tekeningnummer: 60750427-420-01	
status	Definitief	versie	1.0		