




DOORSNEDE 1
SCHAAL 1 : 50

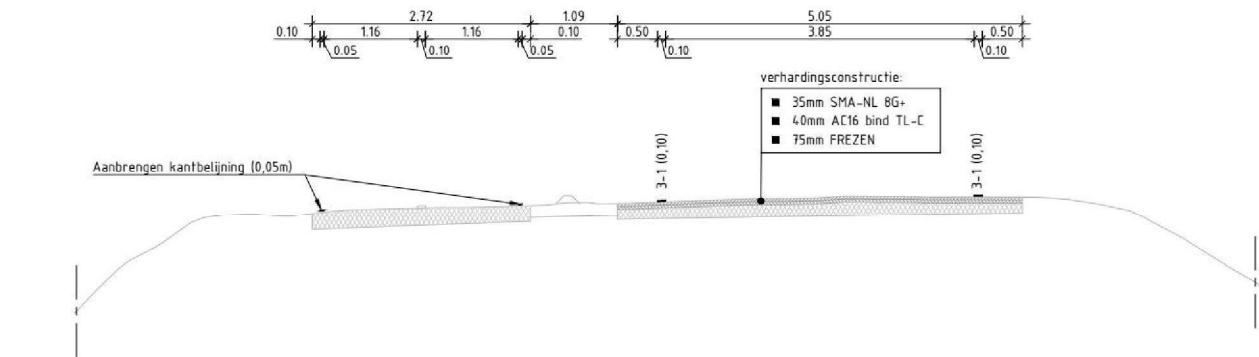


DOORSNEDE 2
SCHAAL 1 : 50

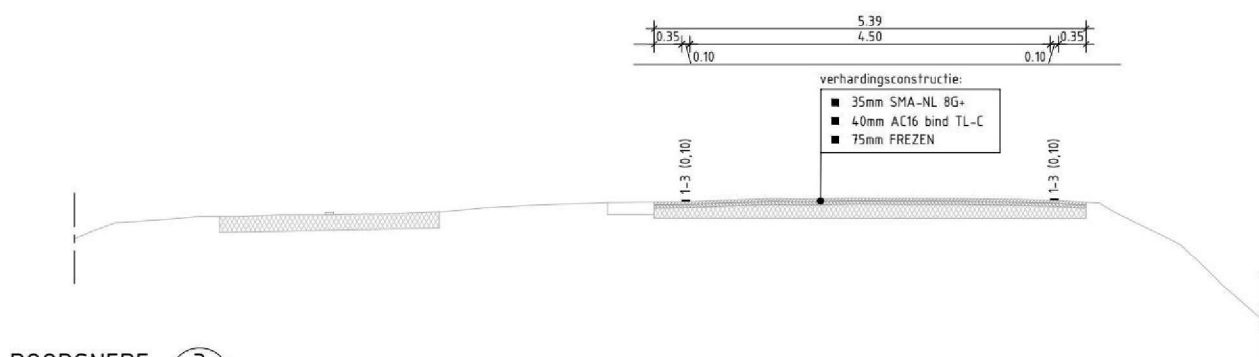


DOORSNEDE 3
SCHAAL 1 : 50

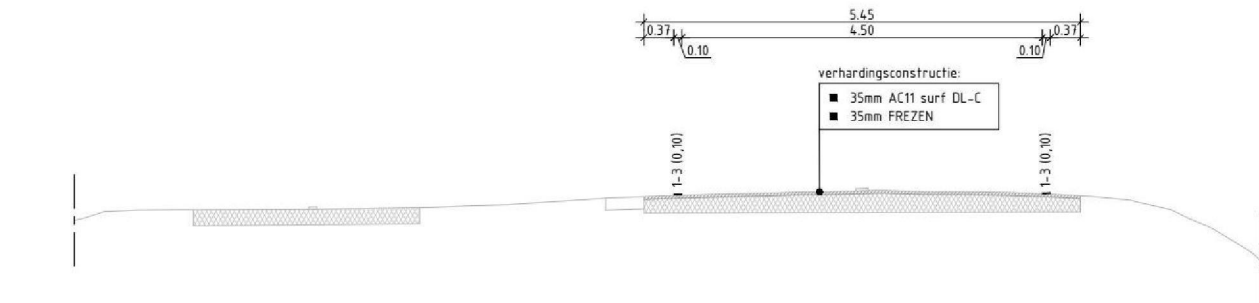


DOORSNEDE 4
SCHAAL 1 : 50

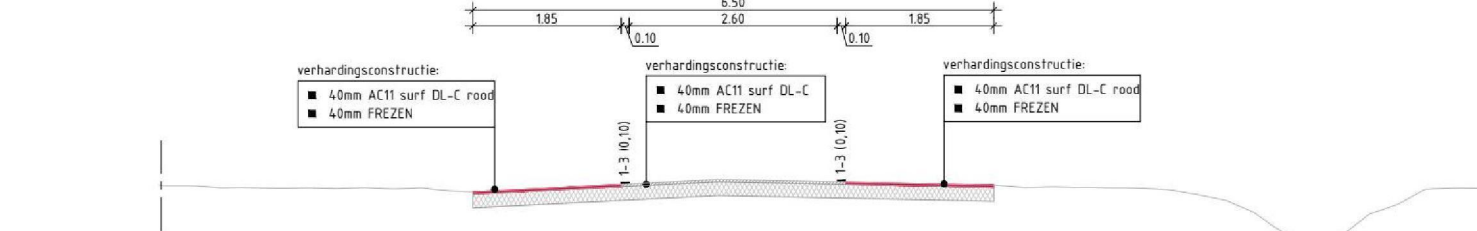

DOORSNEDE 5
SCHAAL 1 : 50

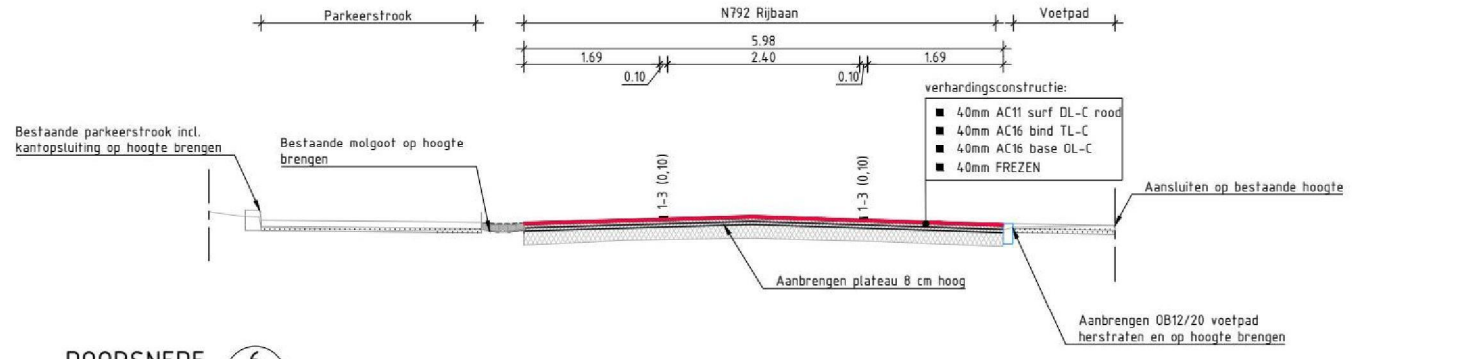

DOORSNEDE 6
SCHAAL 1 : 50

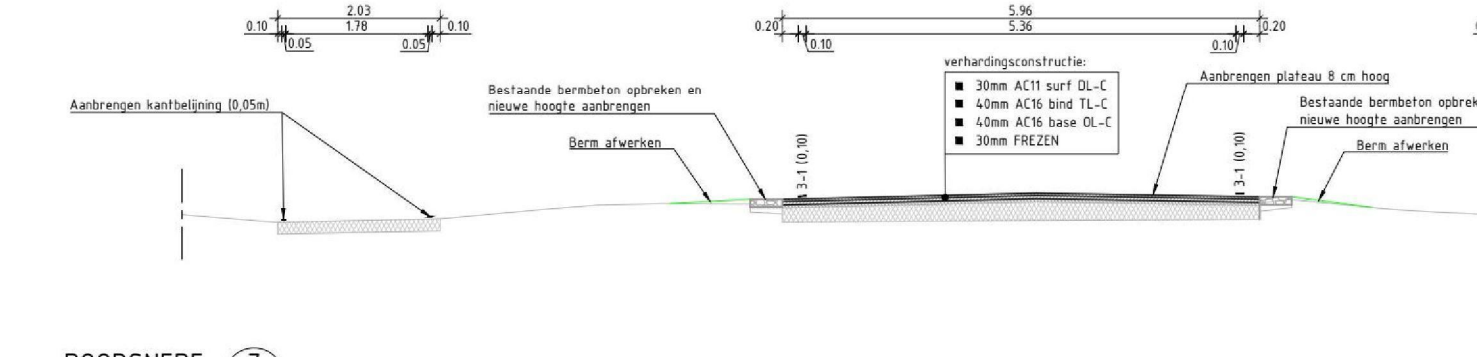

DOORSNEDE 7
SCHAAL 1 : 50

Legenda situatie	
Afwerking	Omschrijving
	Cunefzand
	Bermbeton
	Bestaand asfalt
	Nieuw asfalt
Symbool	
	Kantopsluiting opsluitband 120x250 mm
	Kantopsluiting trottoirband 180/200x250 mm

code	omschrijving	datum	gekeurd	gecontroleerd
	provincie			
	Gelderland			
	Afdeling Uitvoering Werken			
	Team			
	Ontwerp en Realisatie Werken			
	N792 Vaassen - Twello (Tr36)			
	Groot onderhoud			
	Bestek tekening			
	Situatie			
	Dwarsprofielen			
gekeurd	E. J. Dijk	datum	27-03-2023	schaal: 1:50
gecontroleerd		datum	27-03-2023	in 9 bladen, bladnr. 08
vrijgegeven		datum	27-03-2023	formaat: A1xA0
status	Definitief	versie	1.0	projectnummer: 60750427-420-08
				tekeningnummer: 60750427-420-08