

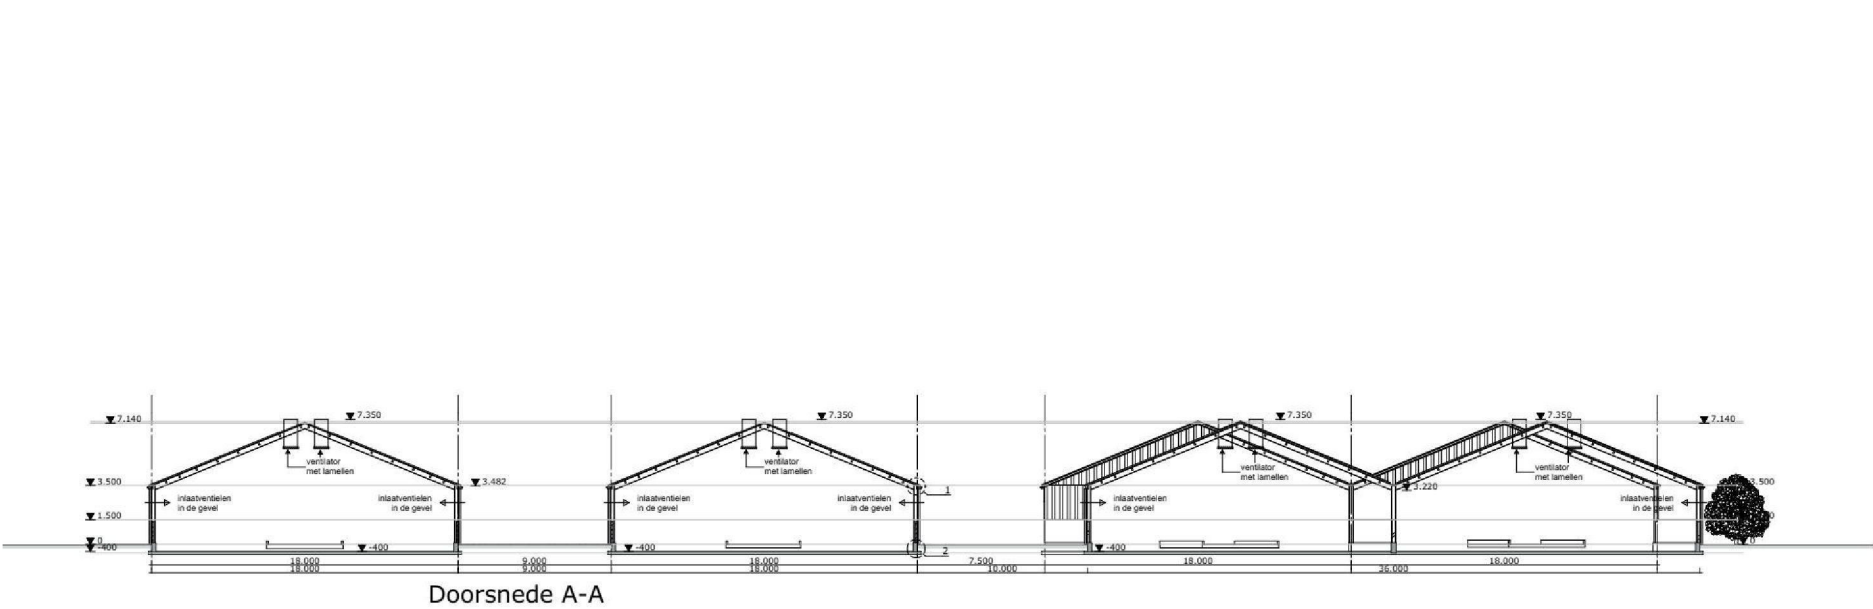


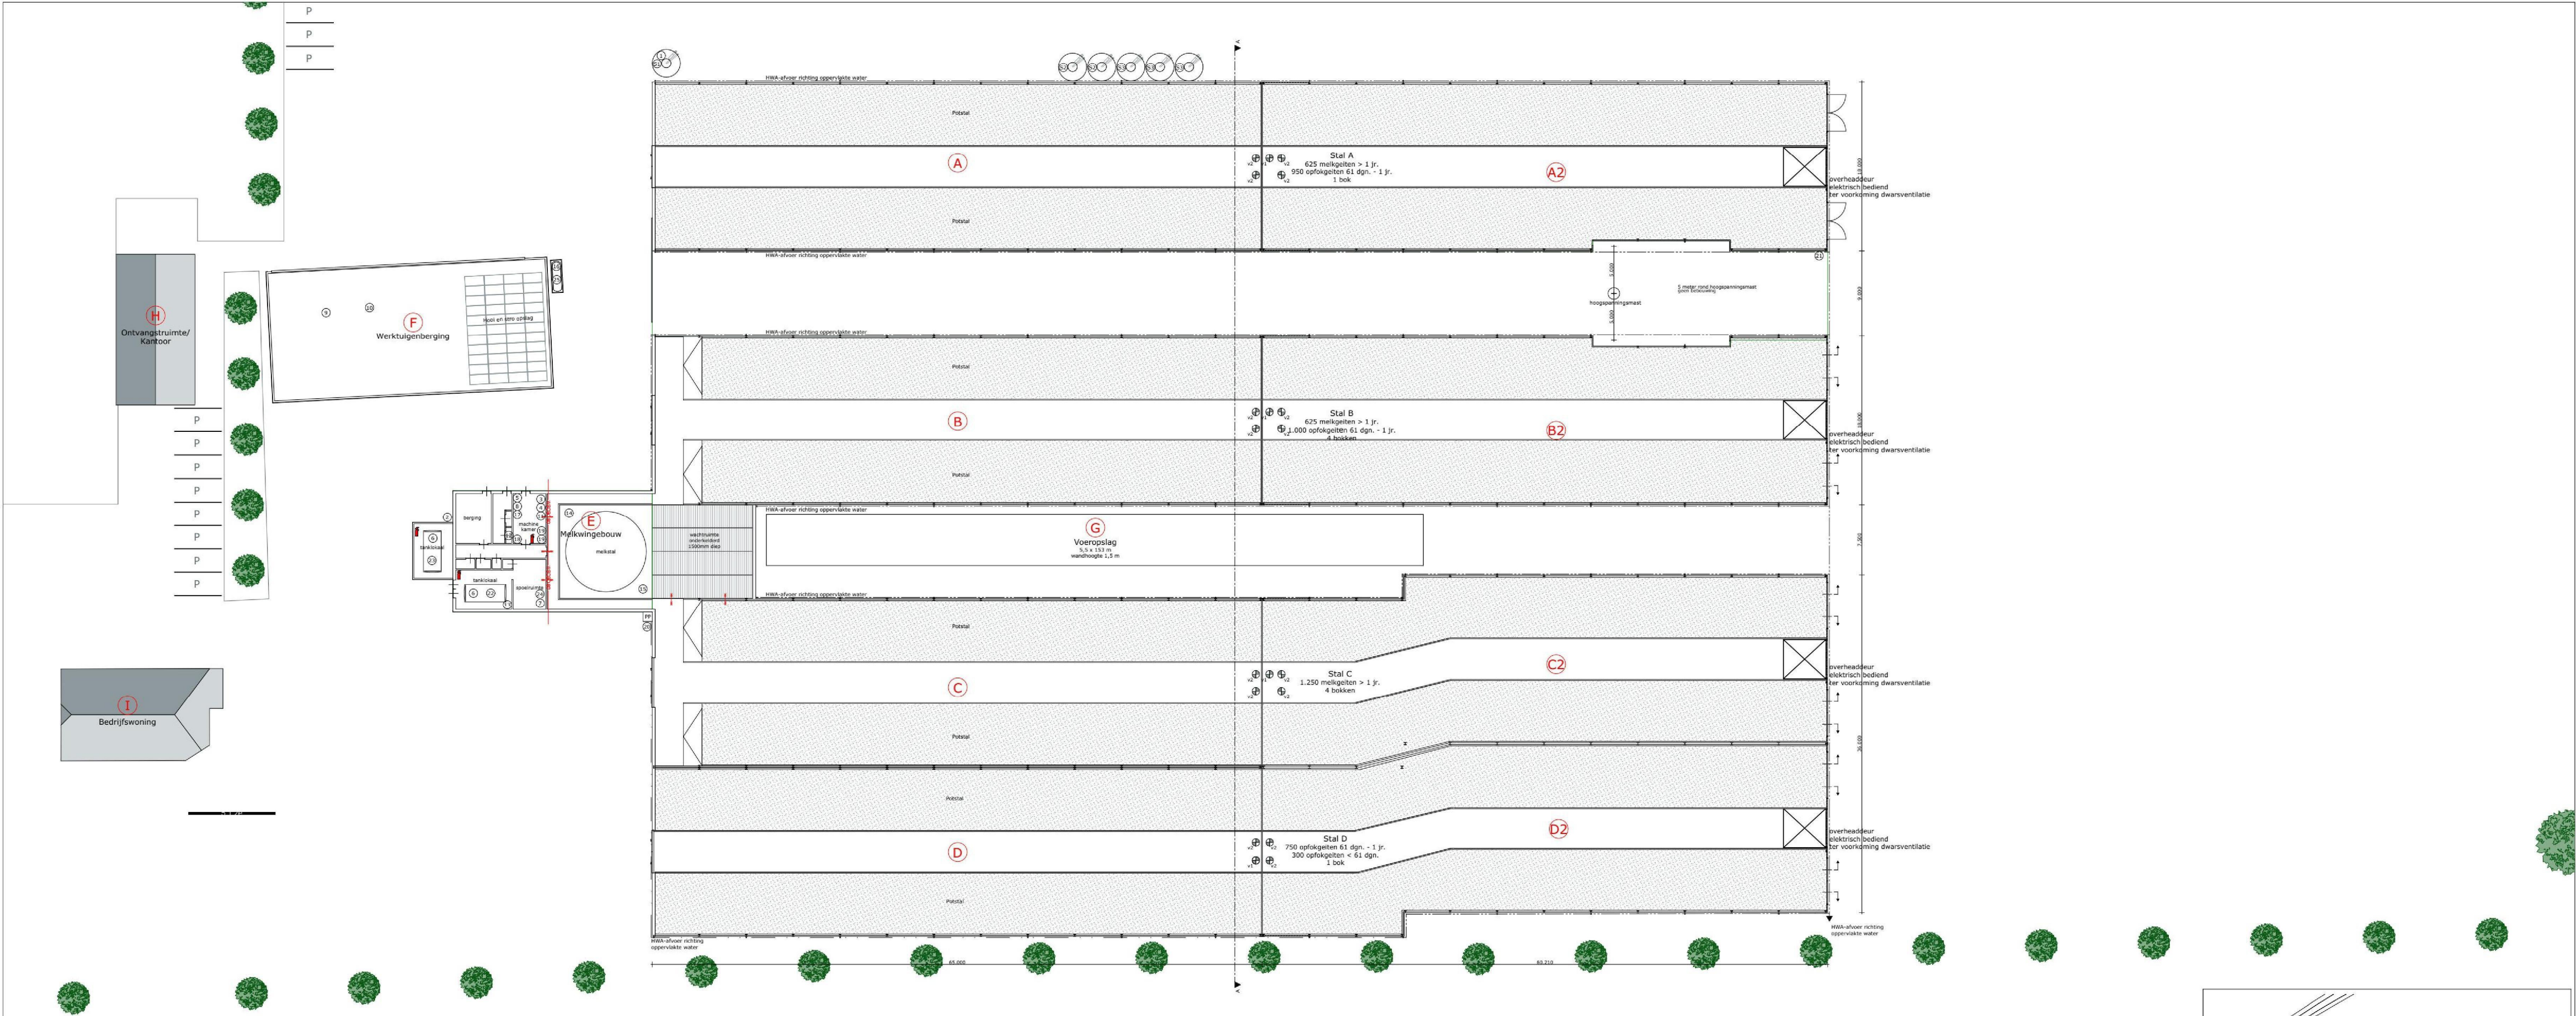

Doorsnede A-A

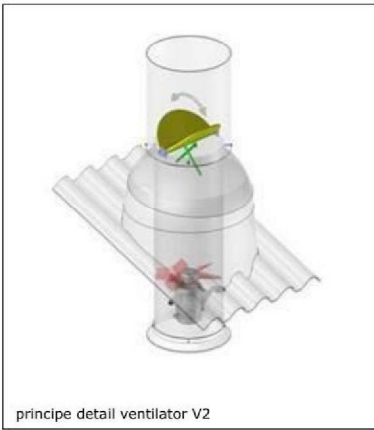

principe detail ventilator V2

Legenda gebouwen

Nr.	Benaming	Aantal en soort dieren	RAV-codes	m³ opslag mest
A+A2	Stal A	625 melkgeiten	C1.100	
		950 opkalfgeiten	C2.100	
B+B2	Stal B	625 melkgeiten	C1.100	
		1000 opkalfgeiten	C2.100	
C+C2	Stal C	1250 melkgeiten	C1.100	
		4 bokken	C1.100	
D+D2	Stal D	750 opkalfgeiten	C1.100	
		300 opkalfgeiten	C3.100	
		1 bok	C1.100	
E.	Melkwingebouw			
F.	Werktuigenberging			
G.	Voeropslag			
H.	Ontvangstruimte/kantoor			
I.	Bedrijfswoning			
Totaal bedrijf				
		2500 stuks		
		Opkalfgeiten 61 dagen - 1 jaar	2700 stuks	
		Opkalfgeiten < 61 dagen	300 stuks	
		Bokken	10 stuks	

Legenda

Nr.	Benaming	Aantal	Vermogen / Inhoud	Gebruik
1	Voerpijp	1	0,75 kW	E
2	Koel motor	1	6 kW	E
3	Verzuipingspomp	2	5,5 kW	E
4	Wasserpomp	2	1,1 kW	E
5	c.v. installatie (gas)	1	24000 kcal	E
6	Roeromotor melkstal	2	0,3 kW	E
7	Reinigingsautomat	1	0,7 kW	E
8	Compressor	1	3 kW	E
9	Tractor	1	80 kW	F
10	Schotel	1	60 kW	F
11	Koelaggregaat	1	7,0 kW	E
12	Koelkast voor opslag medicijnen	1	0,8 kW	E
13	Hoofddrukregelaar	1	0,3 kW	E
14	Dampgenerator	1	1,5 kW	E
15	Motor melkstal	1	5 kW	E
16	Electrische pomp op dieseltank	1	0,3 kW	F
17	Diverse handgereedschappen	1	1,8 kW	E
18	Hydrolator met ontgisting	1	4,5 kW	E
19	Electrische boiler	2	3,0 kW	E
20	Wasserpomp	1	11 kW	E
21	Koudwaterleiding	1	2 kW	E
Opvoeding en productie				
22	Melktank	1	20.000 liter	E
23	Melktank	1	32.000 liter	E
24	Reinigingsmiddelen	1	180 liter	E
25	Dieseltank	1	5.000 liter	F
Stal				
26	Voersilo	1	16 ton	E
27	Voersilo	2	25 m³	E
28	Voersilo	3	45 m³	E
Bakken				
29	Brandkluiter (poeder)	3	12 kg	E
30	Pompsput	1		E
31	Ventilator Ø800	4		E
32	Ventilator Ø800 incl. vloerplaat	15		E

Situatie

project: Uitbreiding Geitenstallen
Locatie: Molendijk 37, te Hurwenen

opdrachtgever: W.A. van der Schans
Molendijk 37
5327 AZ Hurwenen

onderdeel: Milieutekening

getekend: 5.1.2e
datum: 03-05-2018

verwijzingsdatum: A: 03-05-2018
B: 11-07-2018
C: 18-12-2018
D: 15-08-2019
E: 30-07-2019
F: 29-01-2020
G: 30-03-2020

formaat: A3
projectie: meerkantig
projectie: 5.1.2e
tekeningnr.: M-01

Postbus 300
5340 AH Oud
T 088 488 29 29
F 088 488 29 10
mail@exlan.nl
www.exlan.nl

agrifirm
exlan