

Geluidswal Winterswijk


01/09/2025




Huidige topografie




Topografie na aanleg geluidswallen

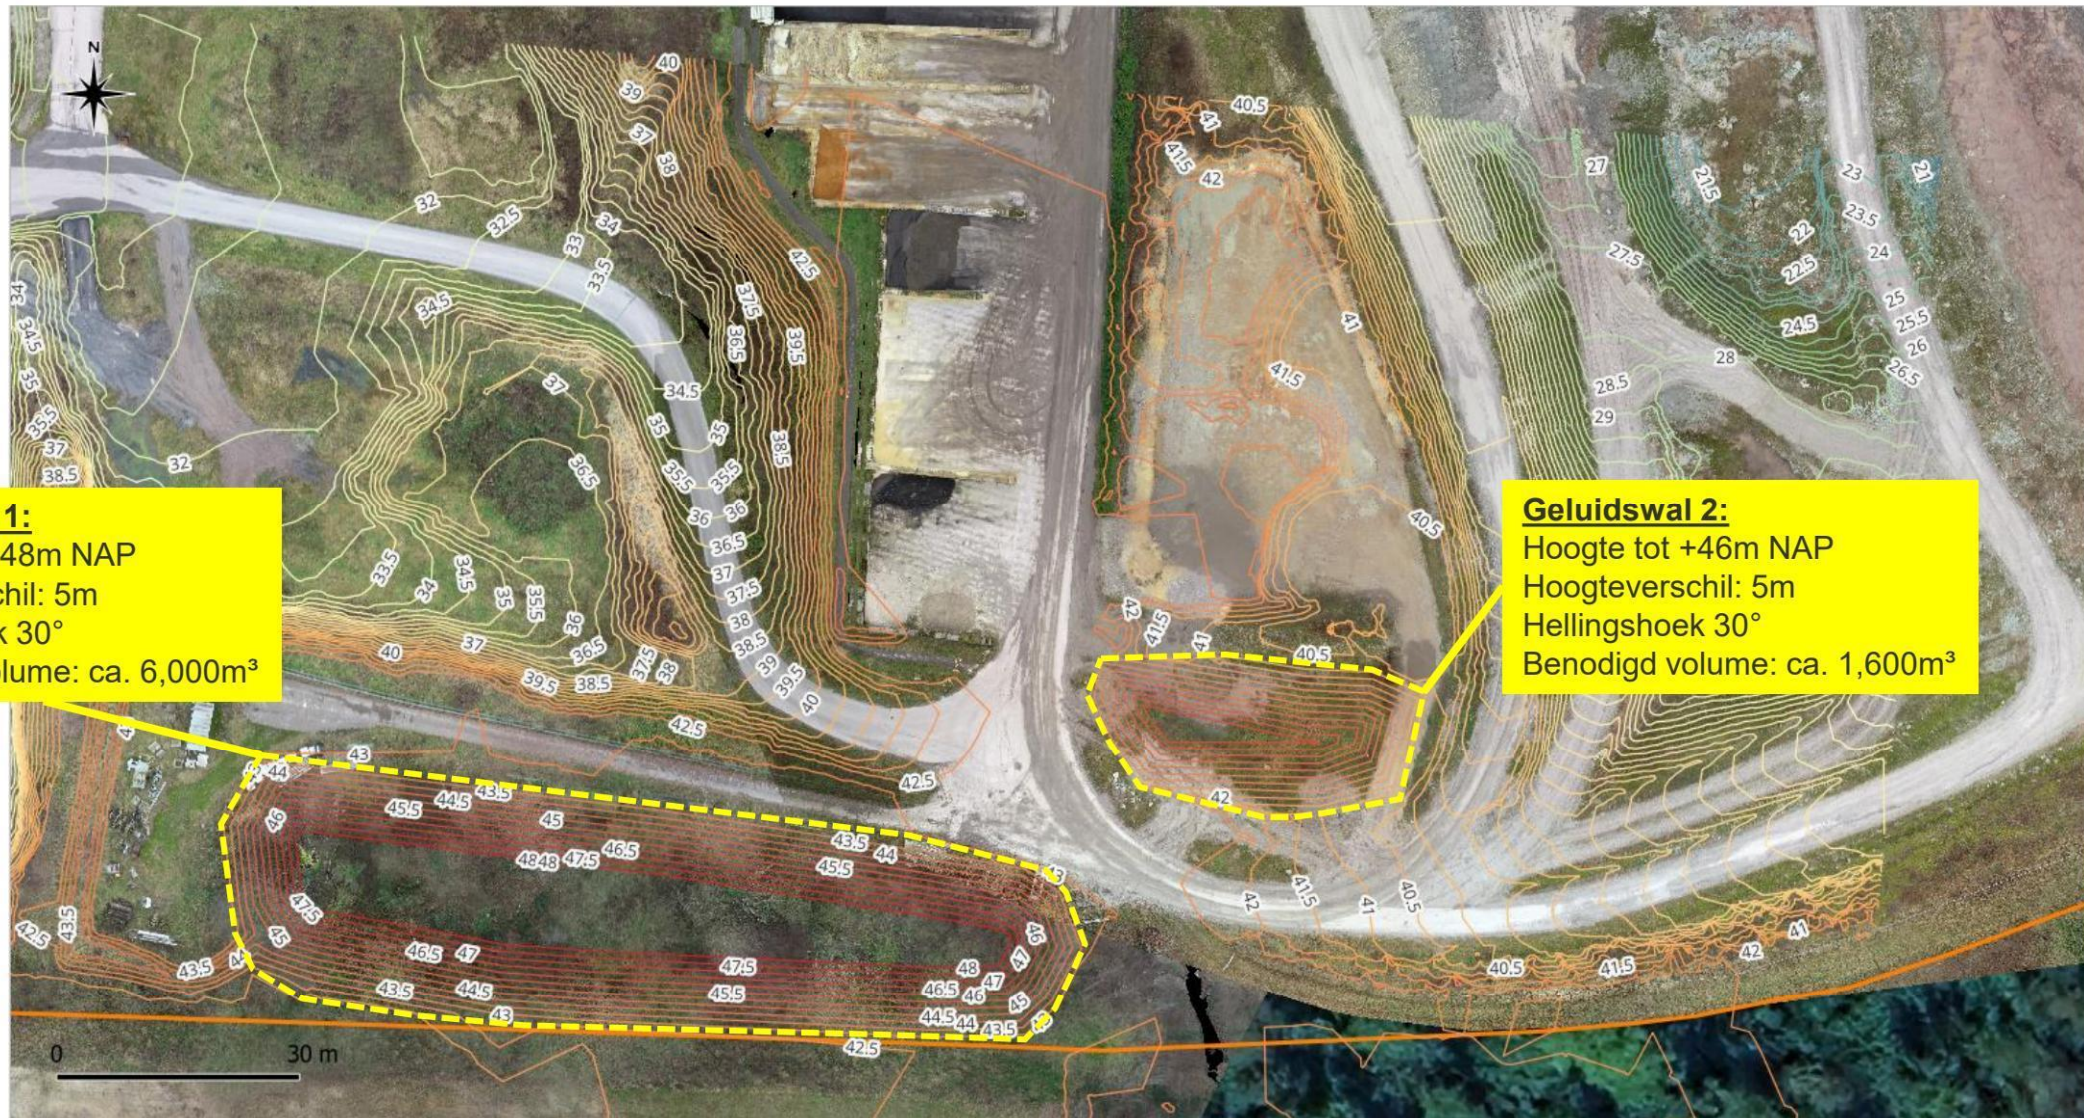



3D zicht op huidige topografie

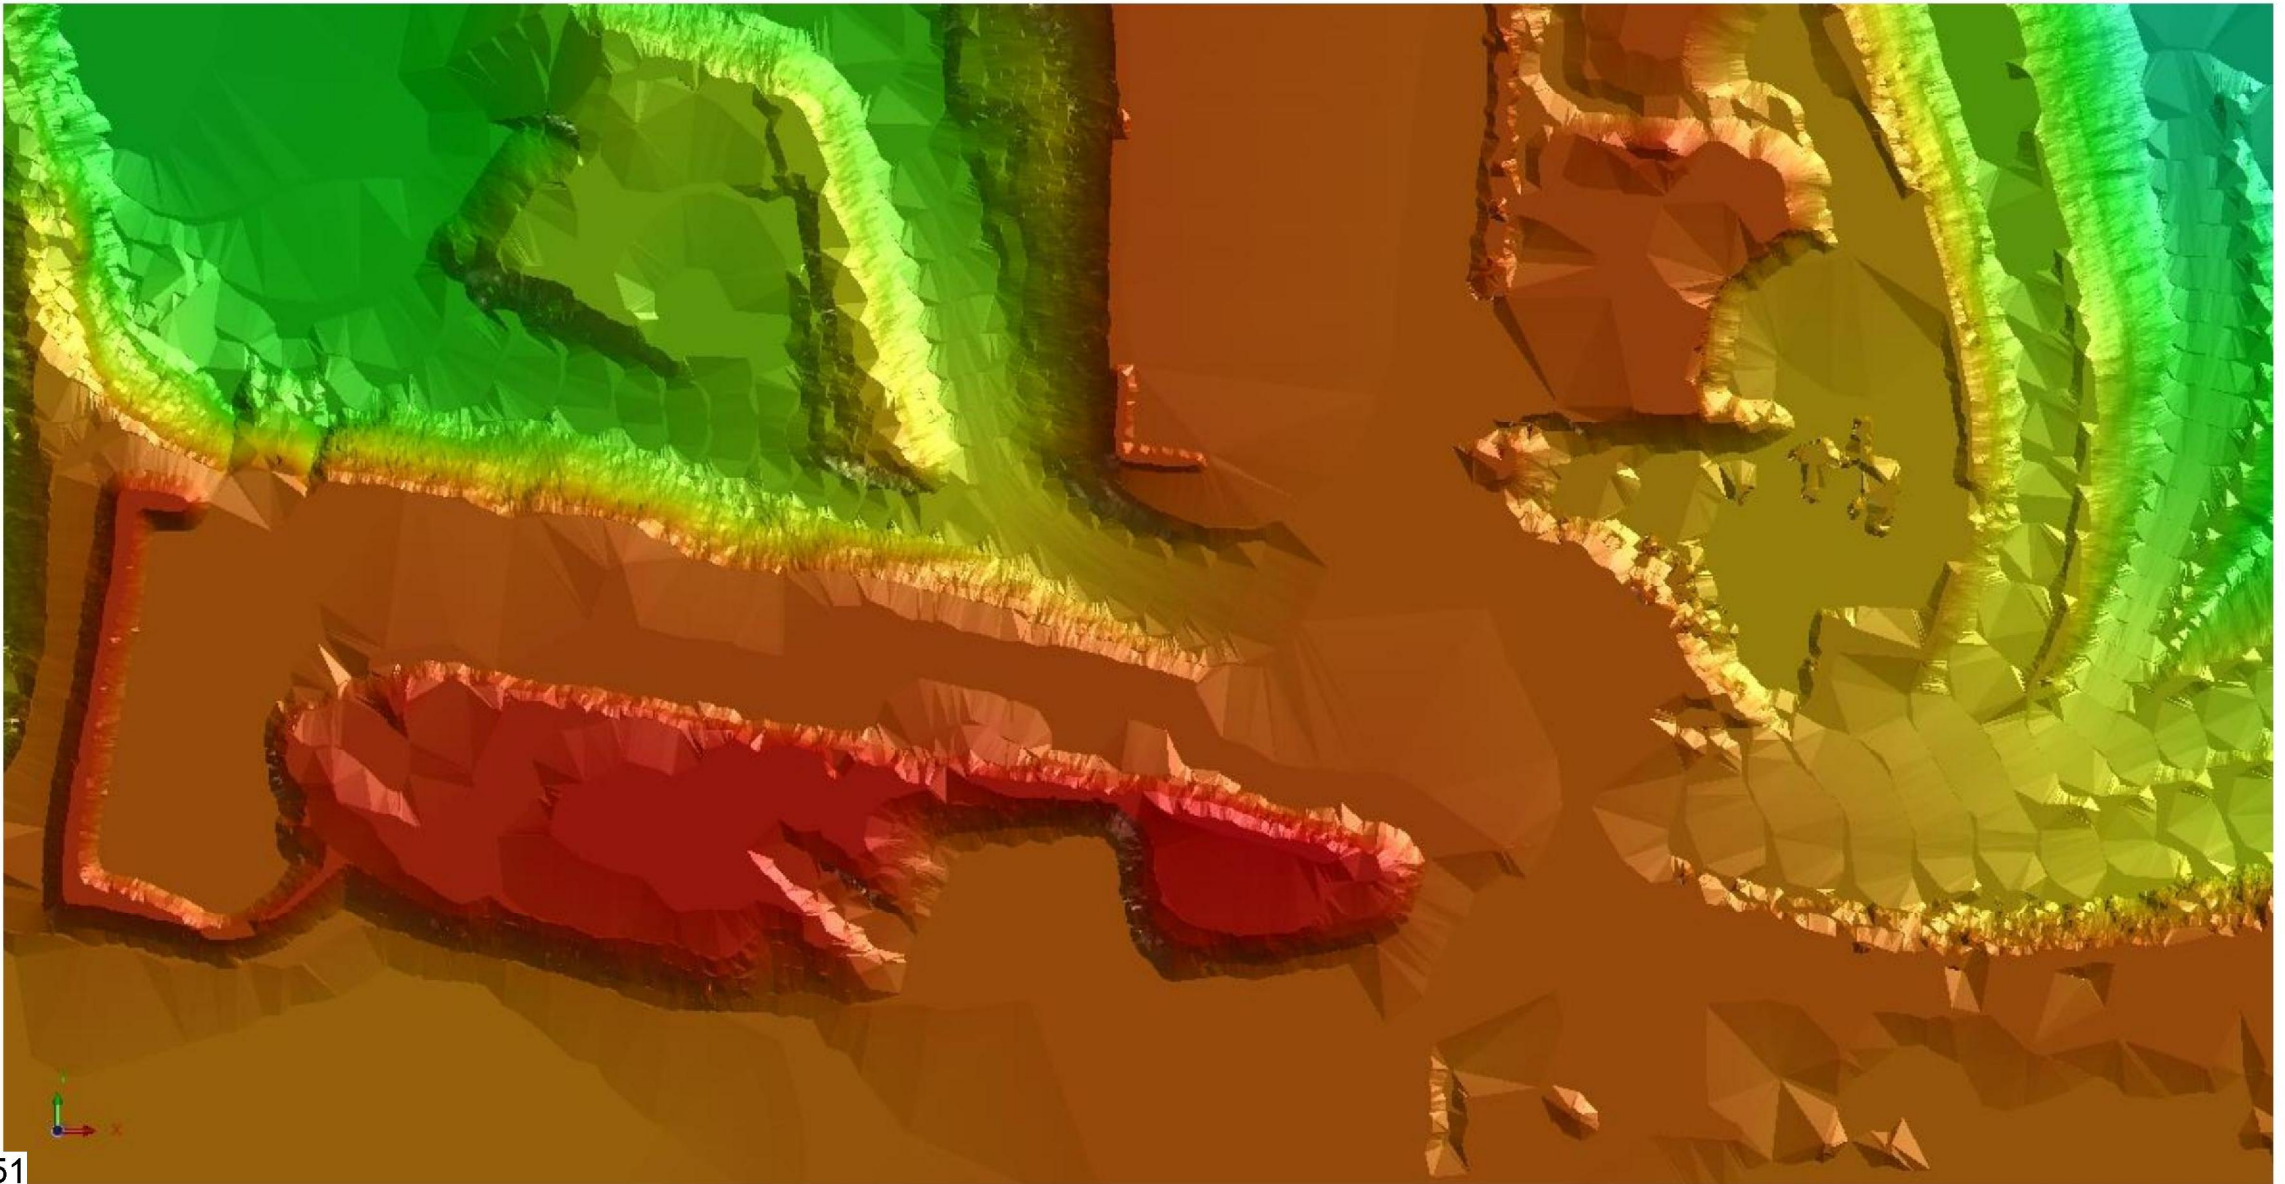

3D zicht op topografie na aanleg geluidswallen

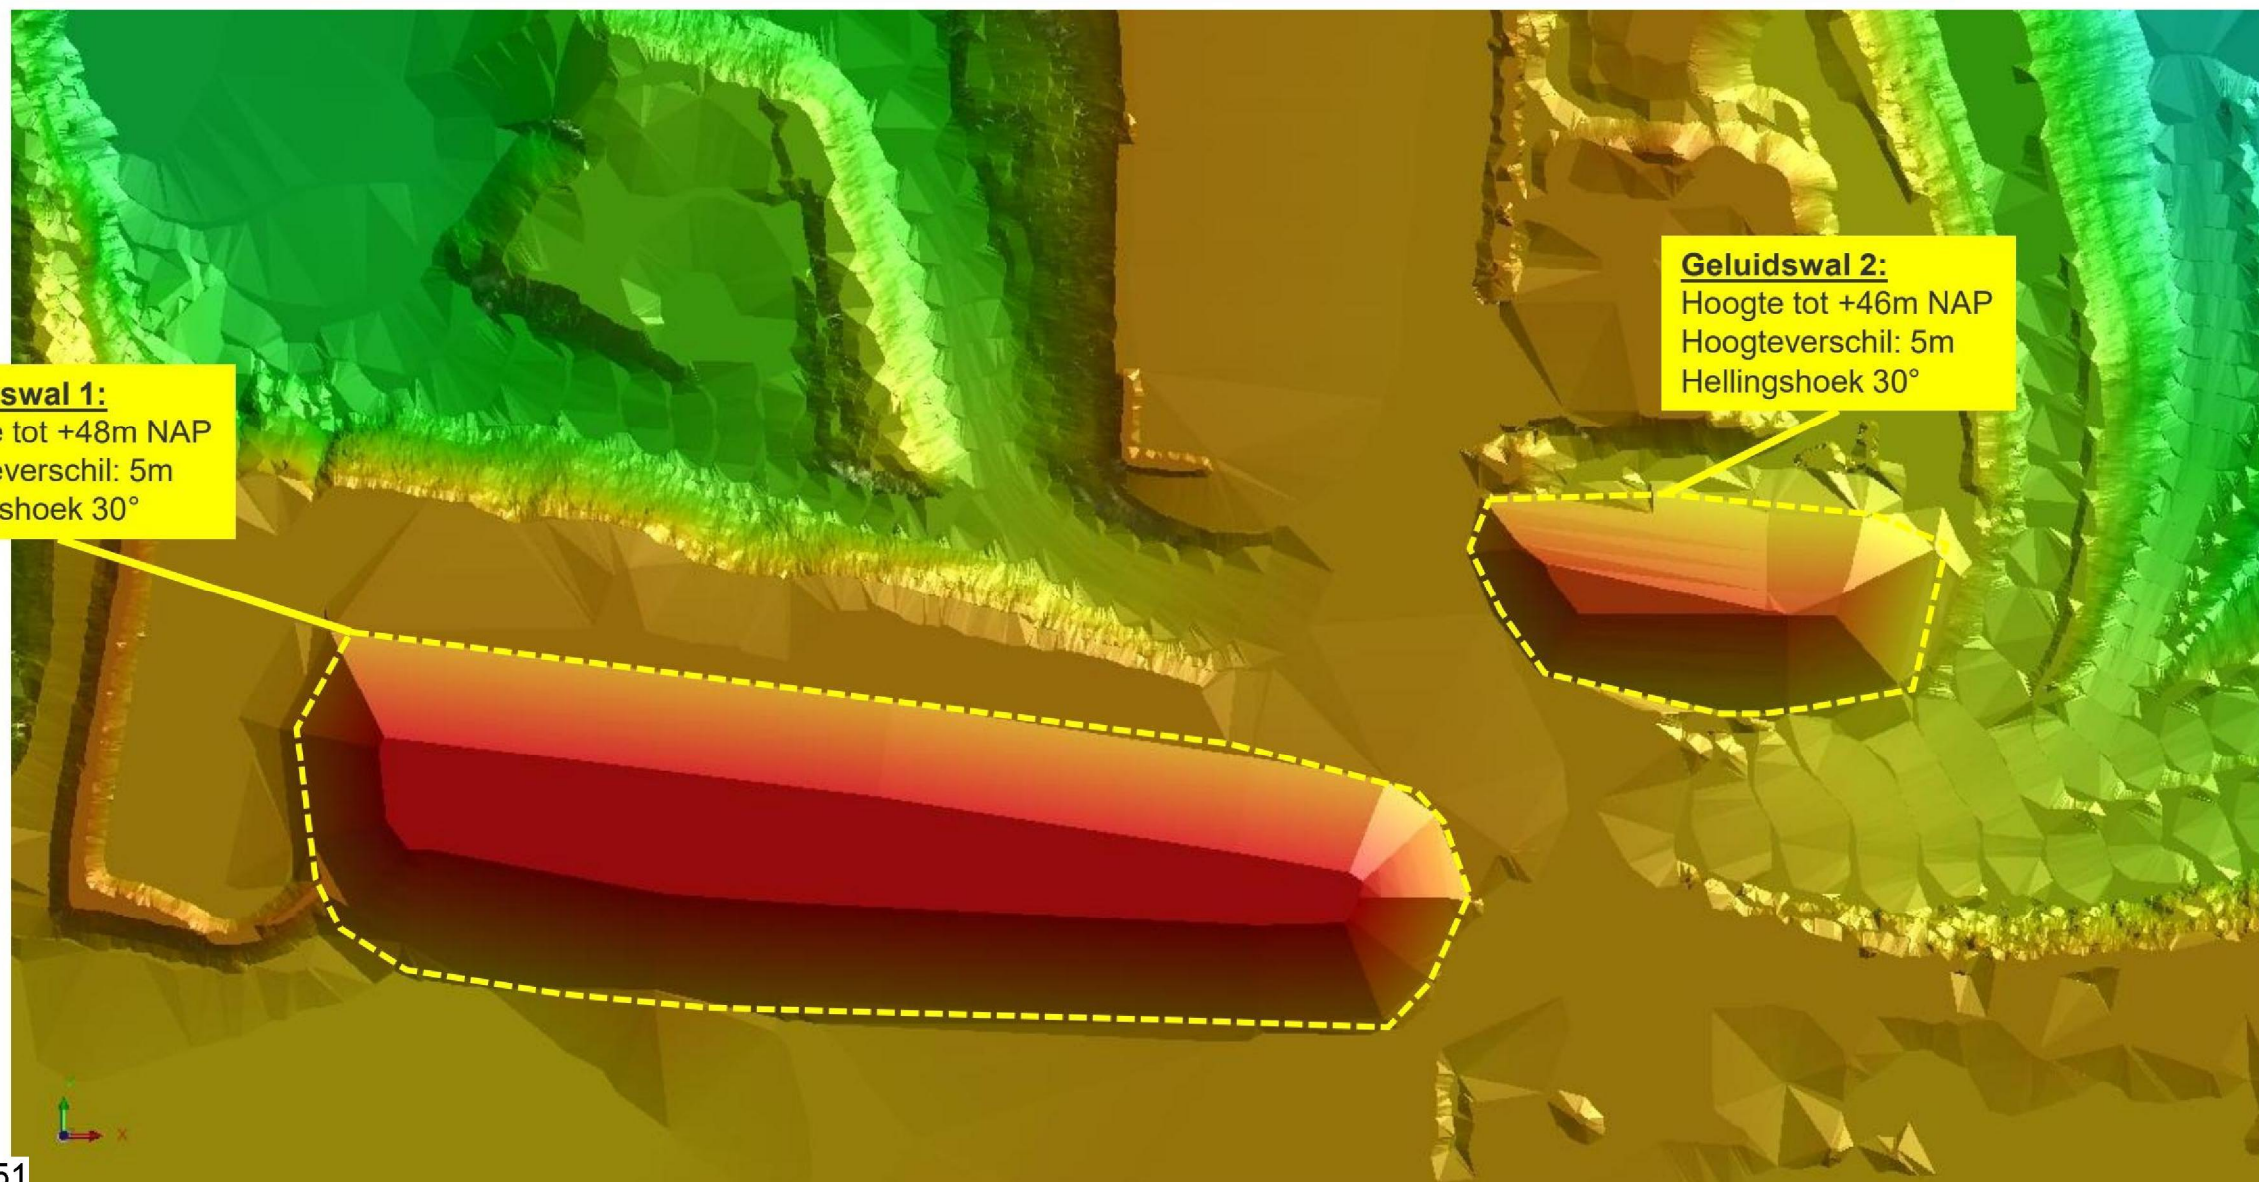

Doorsnede Geluidswal 1

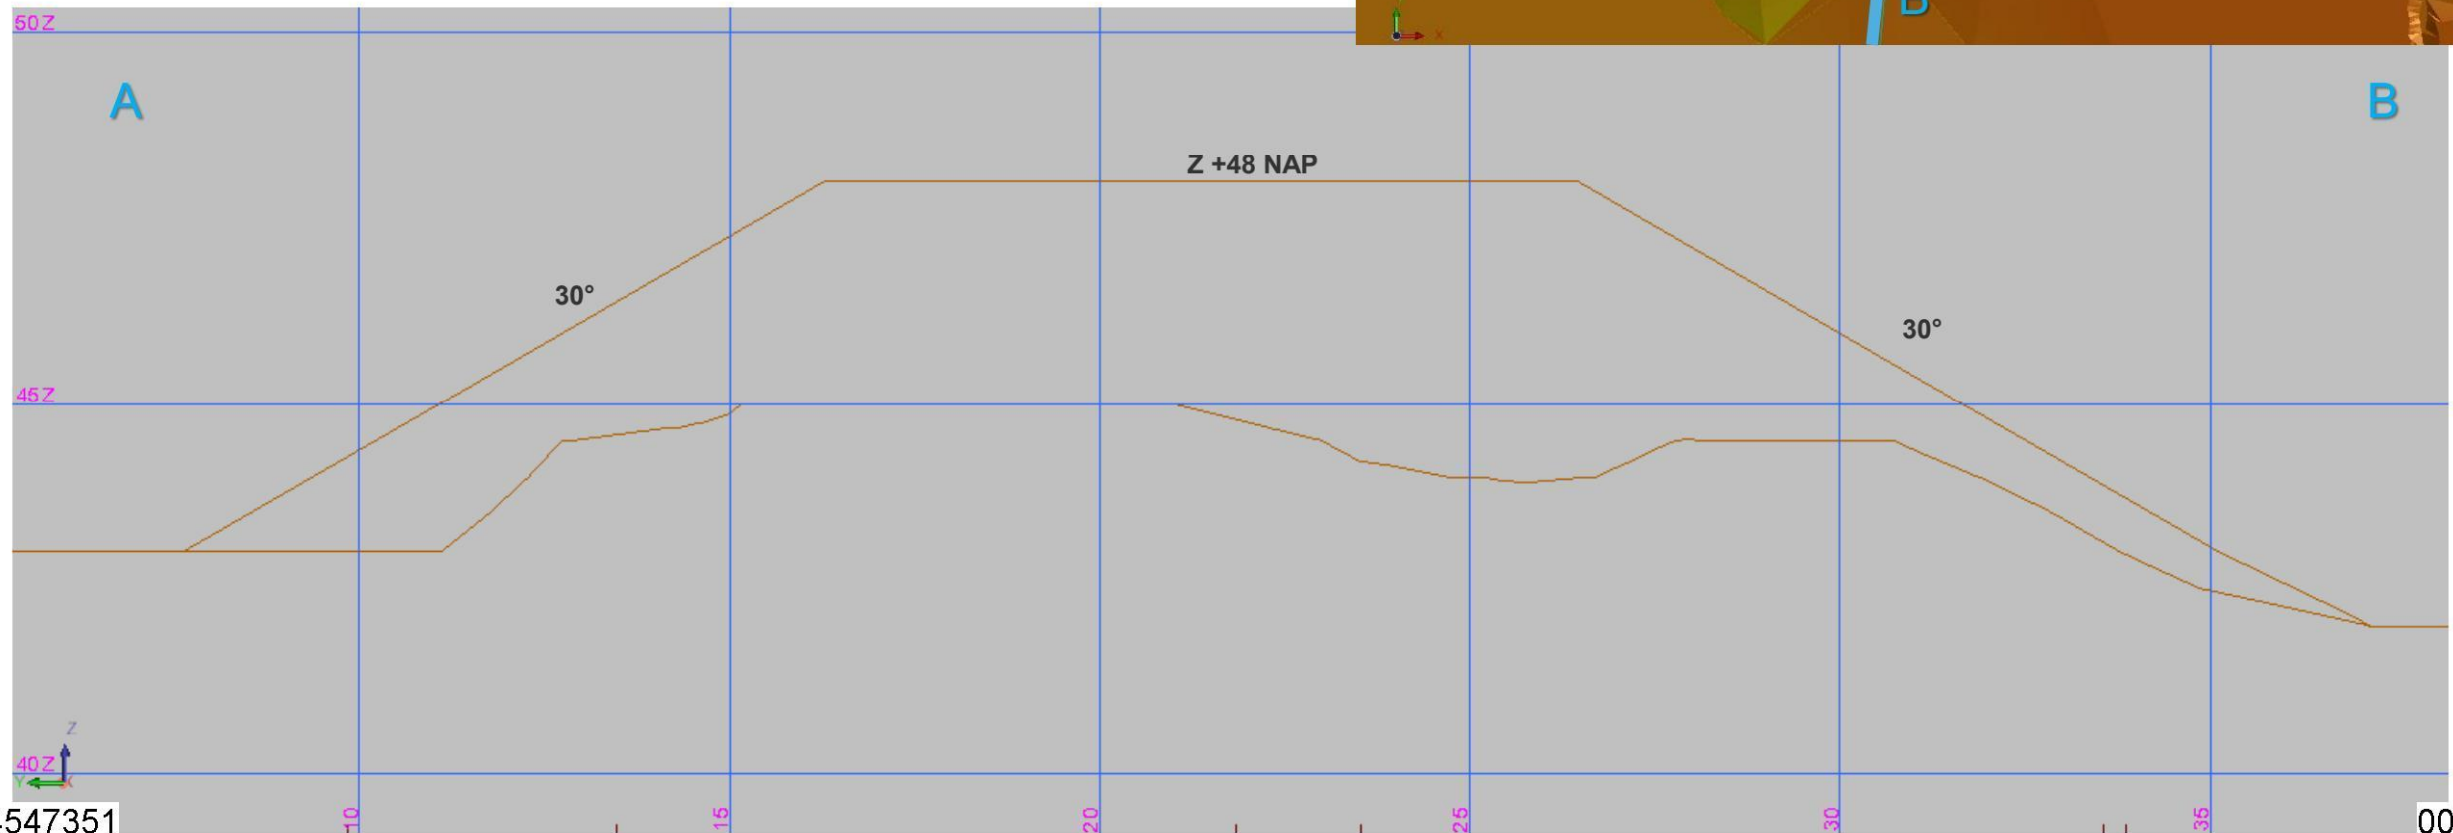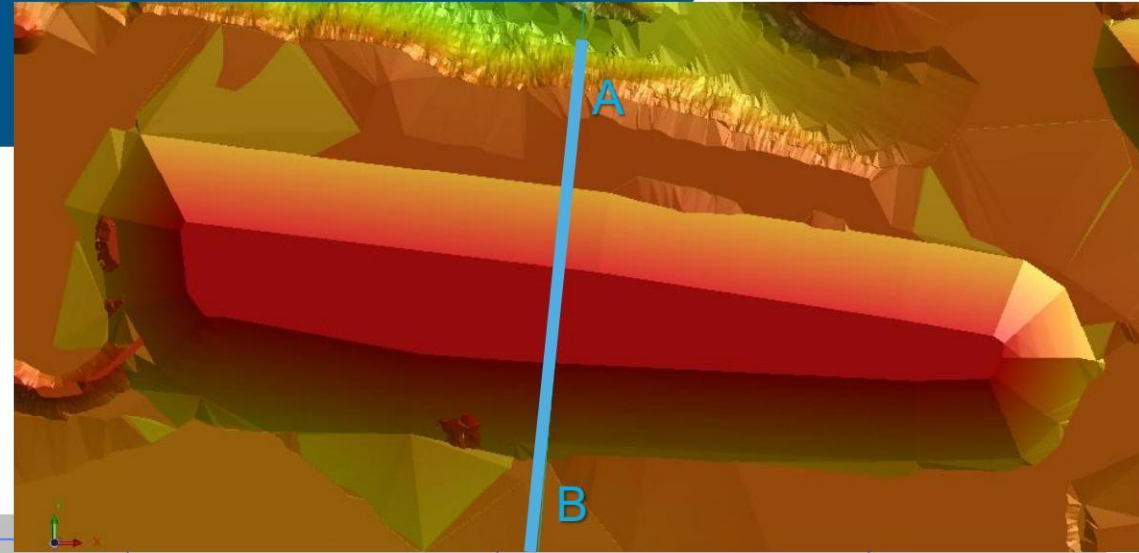

Doorsnede Geluidswal 2

