

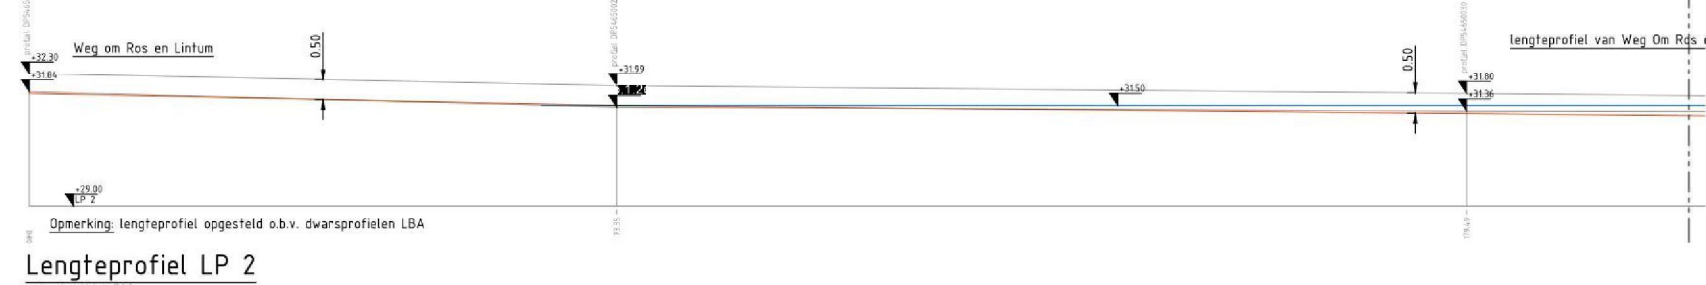


Lengteprofiel LP 1
schaal 1:100/1:500

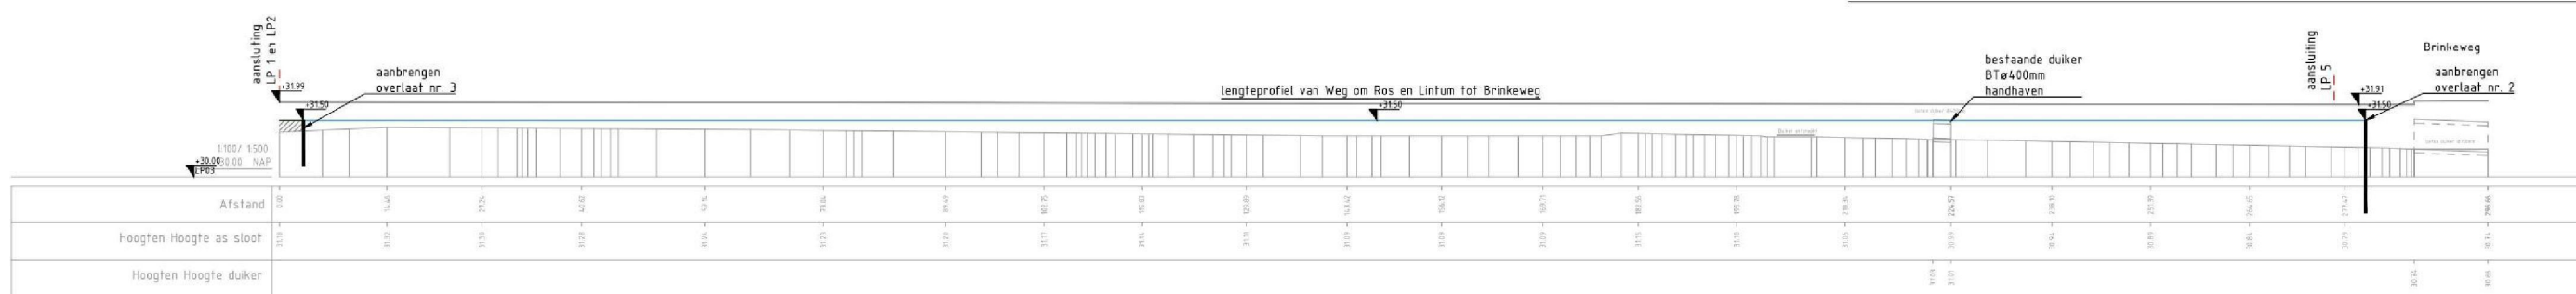


Lengteprofiel LP 2
schaal 1:100/1:500

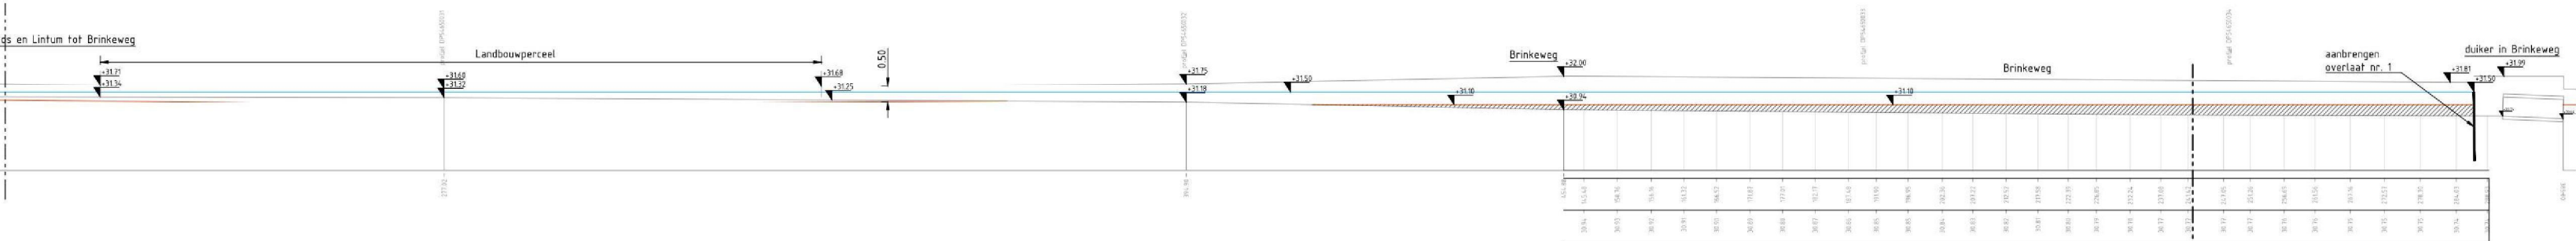


Lengteprofiel LP 3
schaal 1:100/1:500




Lengteprofiel LP 4
schaal 1:100/1:500

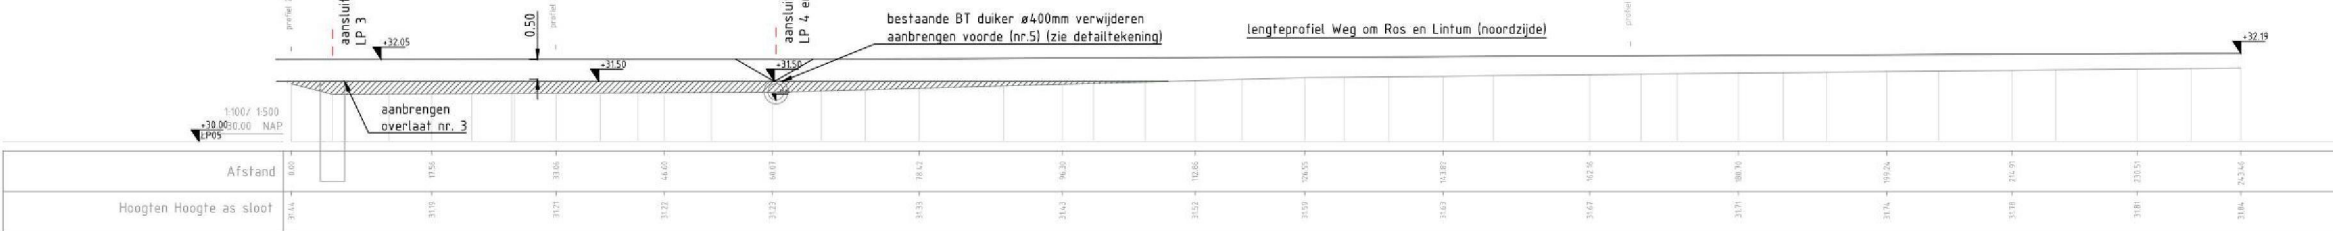


Lengteprofiel LP 5
schaal 1:100/1:500

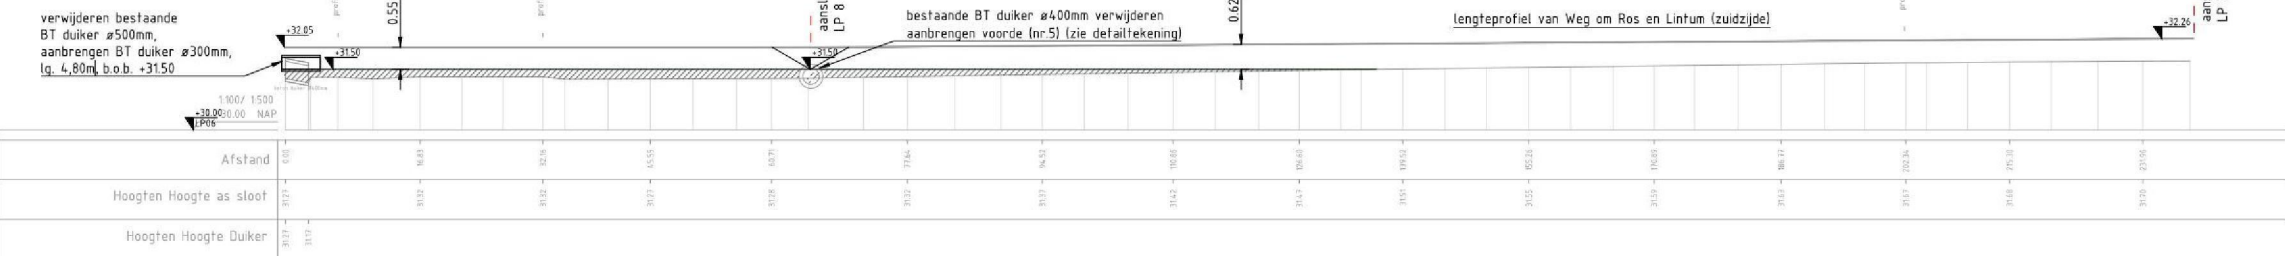


Lengteprofiel LP 6
schaal 1:100/1:500

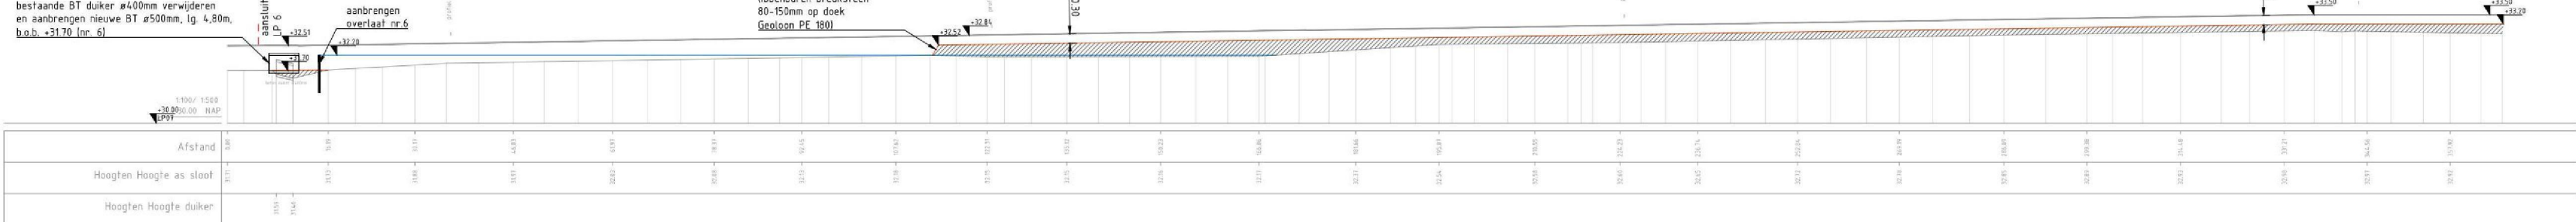


Lengteprofiel LP 7
schaal 1:100/1:500

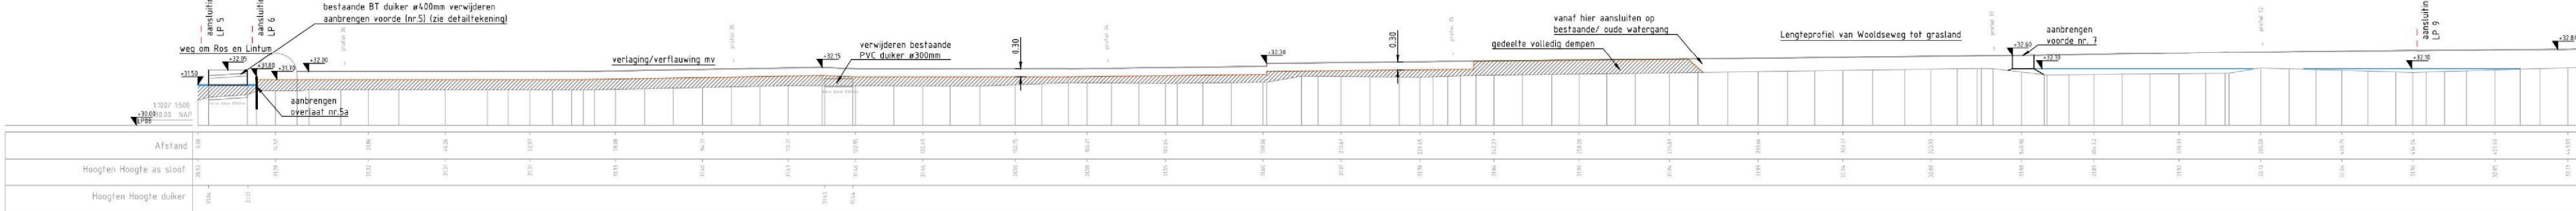


Lengteprofiel LP 8
schaal 1:100/1:500

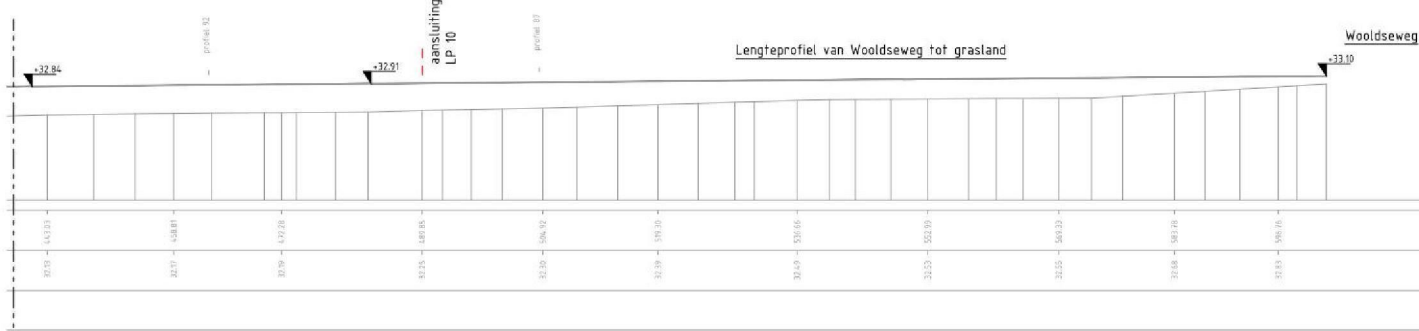

Lengteprofiel LP 9
schaal 1:100/1:500

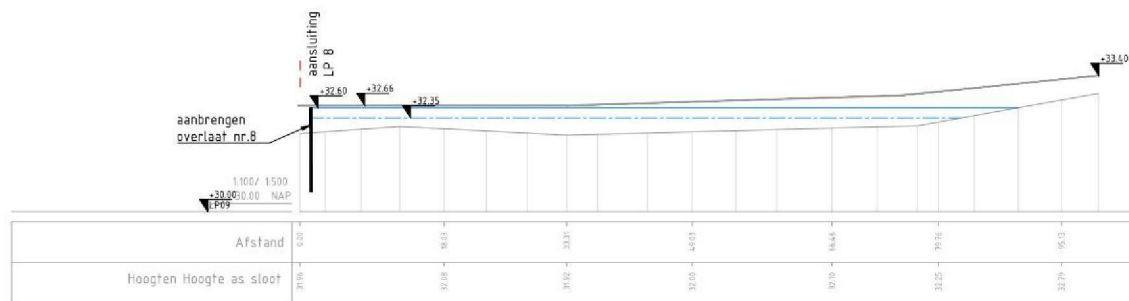

Lengteprofiel LP 10
schaal 1:100/1:500

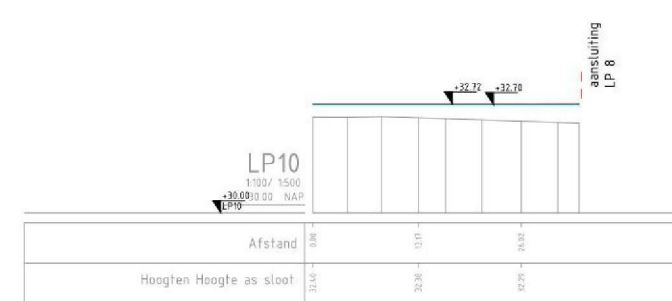

Lengteprofiel LP 11
schaal 1:100/1:500

Peilboek				
Nr.	Object	min. peil	max. peil	Streefpeil
1	Overlaat	31,10	31,60	31,35
2	Overlaat	31,10	31,50	31,30
3	Overlaat	31,10	31,50	31,30
4	Grondslaan	31,80	31,80	31,80
5	Voerde	31,50	31,50	31,50
6	Overlaat	31,50	31,80	31,65
7	Voerde	32,10	32,10	32,10
8	Overlaat	32,00	32,00	32,00

Legenda

- bestaande bodemlijn
- bestaande maaiveldlijn (inschatting van gemiddelde laagste hoogte van begin en eind profiel obv. AHN)
- maximaal peil en streefpeil
- streefpeil
- maximaal peil
- verontdijingslijn
- aanvulling watergang
- voorgestelde overlaten
- hoogtematen

Versie F		Beschrijving concept BOB Projectplan Waterwet		Datum 21-2-2019		Get. 5.1.20		Ver. 5.1.20	
Versie E		Beschrijving aangepast ontwerp waterwet							
Datum 10-01-2019		Get. 5.1.20						5.1.20	
Oprachtgever								Contract	
Waterschap Rijn en IJssel									
Advies- en Ingenieursorganisatie									
 ARCADIS				 Design & Consultancy for rational and built environments					
Project								Contract	
				5.1.20		5.1.20			
Adviesdienst Bekendelle (zuidkant)									
Projectnummer : CD3081.000258.0100									
Fase : Definitief ontwerp									
Onderwerp : Lengteprofielen Bekendelle									
Schaal : zie tekening									
Contractnummer: ****		Bladformaat: A0		Bladnummer: 1 van 1		Status: Concept		Versie: 5.1.20	
Tekeningsnummer: 04									