




doorsnede H-H

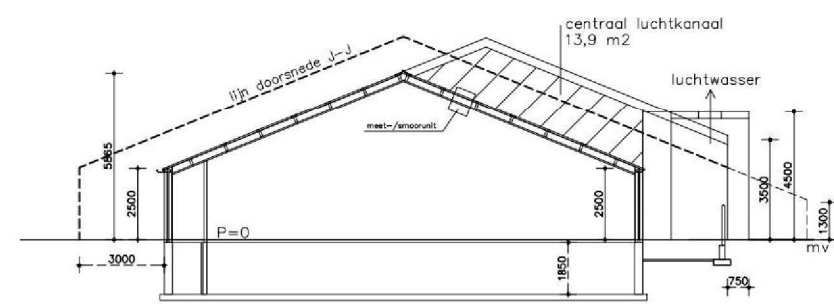

doorsnede I-I

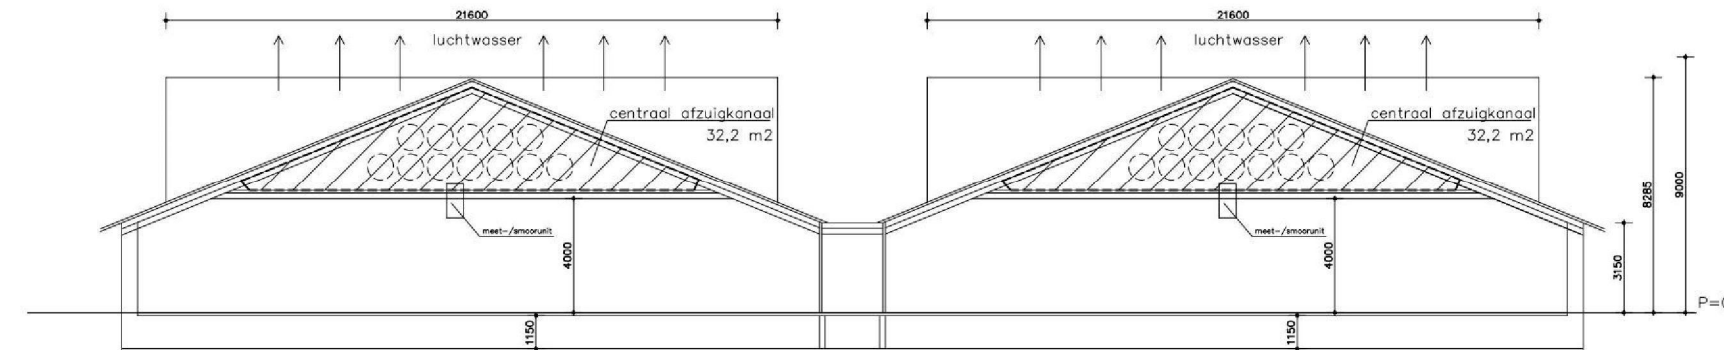


doorsnede K-K

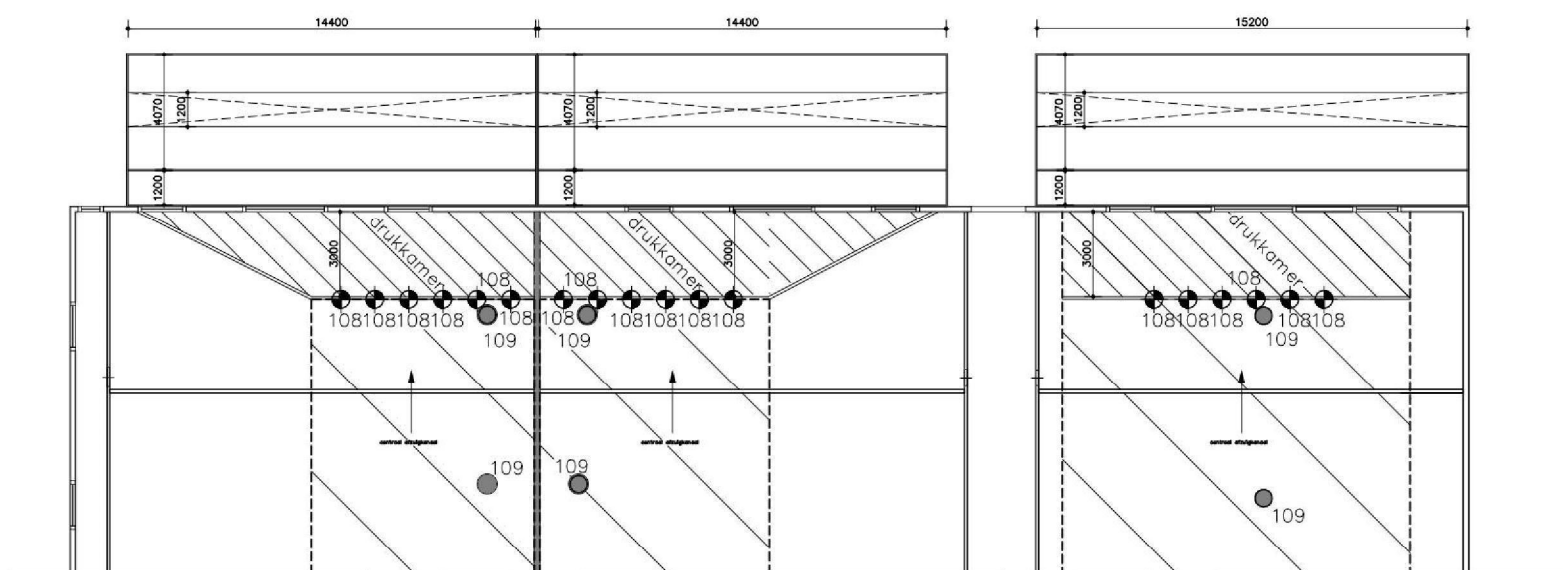

2a

2b


3

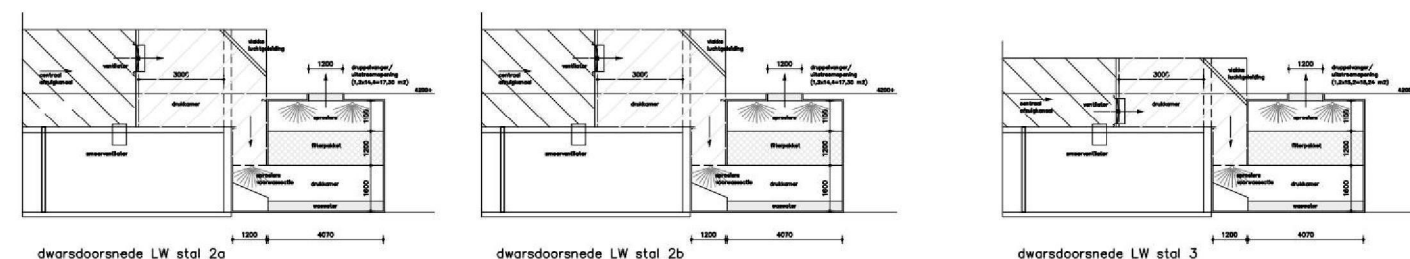

dwarsdoorsnede LW stal 2a

dwarsdoorsnede LW stal 2b


dwarsdoorsnede LW stal 3

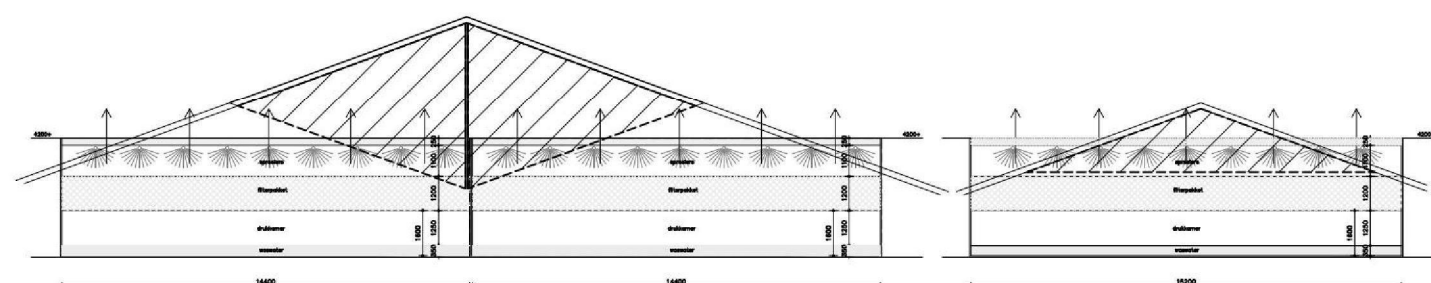


langsdoorsnede LW stal 2a

langsdoorsnede LW stal 2b


langsdoorsnede LW stal 3

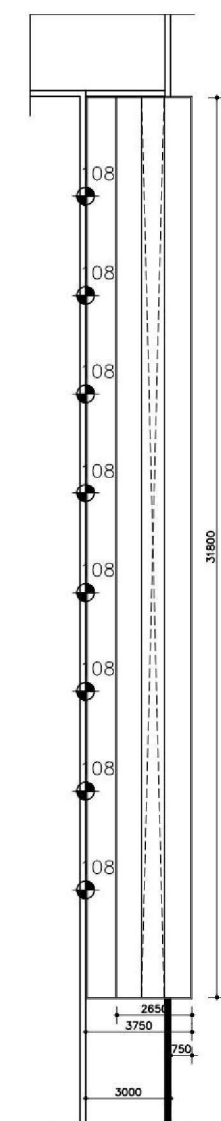


4

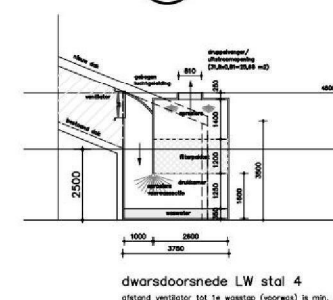


dwarsdoorsnede LW stal 4
standaard ventilator 100 x 100 mm (doorsnede) is min. 3 meter

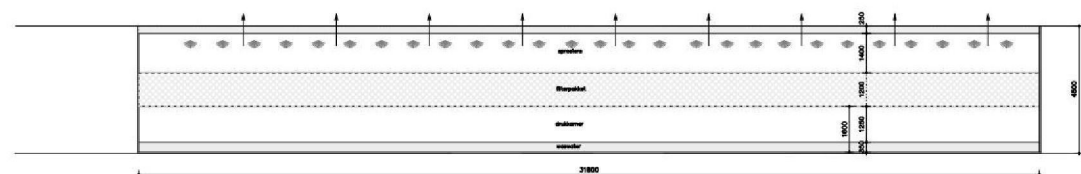


langsdoorsnede LW stal 4

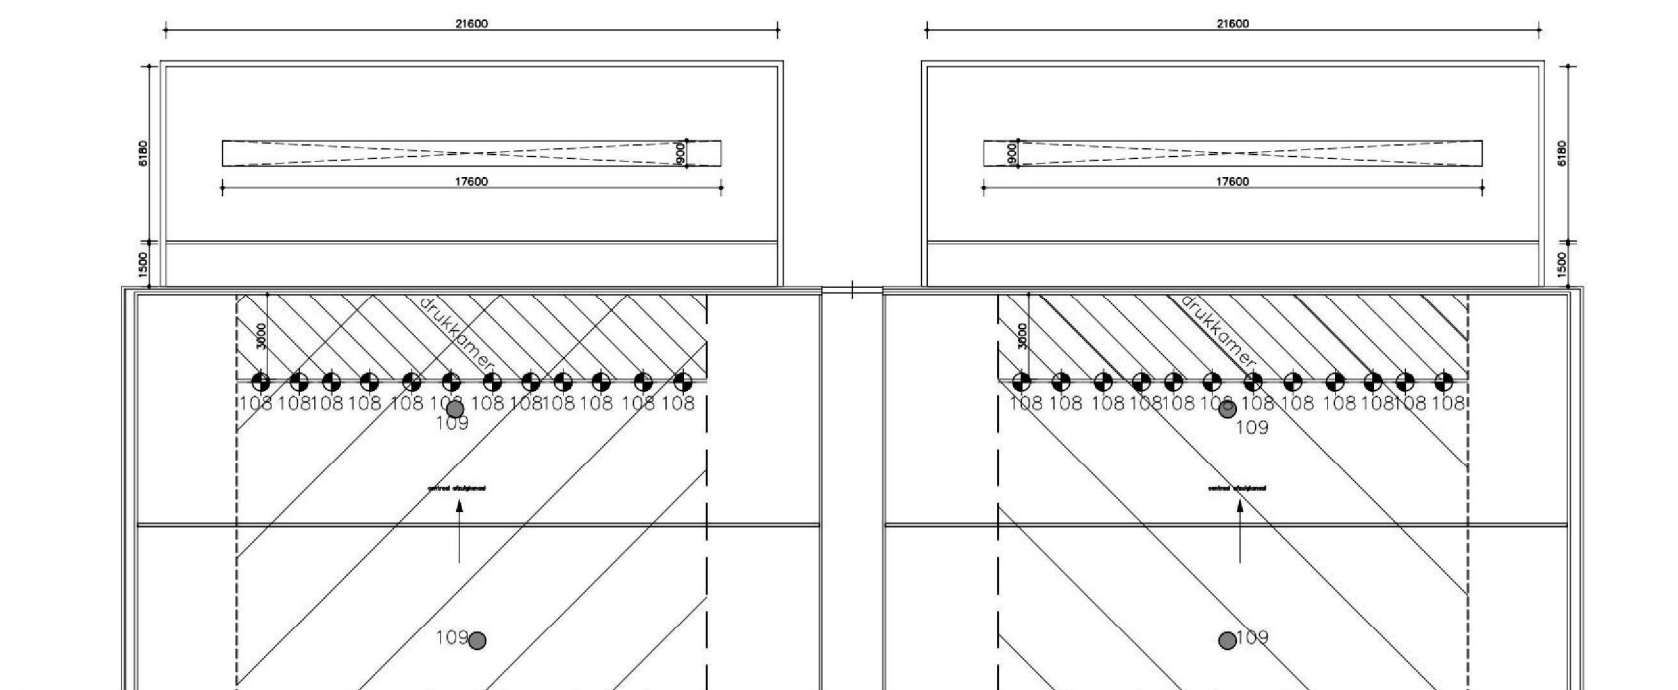


5

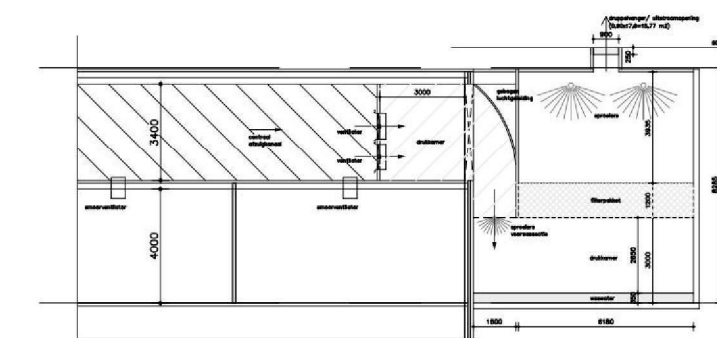


dwarsdoorsnede LW stal 5 (R + L)

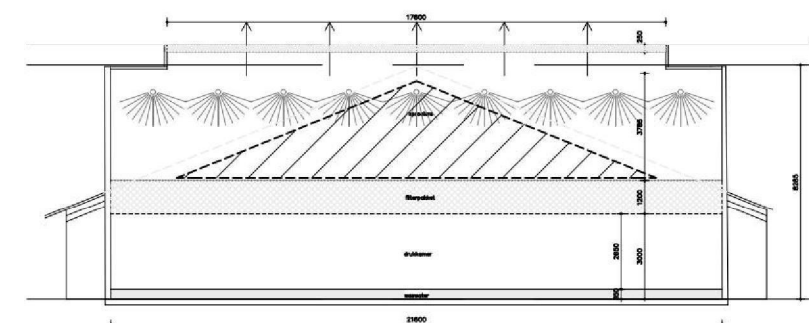


langsdoorsnede LW stal 5 (R + L)

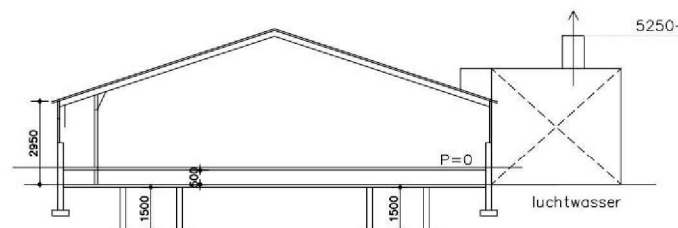


doorsnede C-C

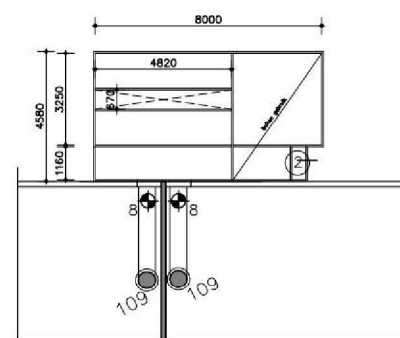

7

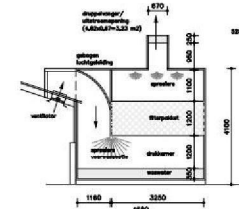

dwarsdoorsnede LW stal 7
doorsnede ventilator 100 x 100 mm (doorsnede) is min. 3 meter

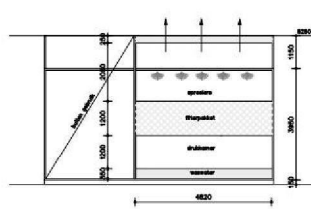

langsdoorsnede LW stal 7



Groten Bos 3
7131 NW Lichtenvoorde
Tel: 0315 - 82 01 00
Internet: www.locisadviseurs.nl

Projectomschrijving: Actualiseren milieusituatie		Datum: 04-03-2026
Fase: Indienen		Wijzigingsdatum 1:
Locatie: Hoeninkdijk 6, 6a, 8 en Kloosterdijk 13 te Aalten		Wijzigingsdatum 2:
Opdrachtgever: Henk Meerdink en Zonen B.V. Hoeninkdijk 8 7121 LN AALTEN		Wijzigingsdatum 3:
		Wijzigingsdatum 4:
		Schaal: 1:200
		Adviseur / tekenaar: LOCIS
		Formaat: A1
		Tekeningnummer: 26-1012-M01-MEERDINK_FEB2026

Deze tekening mag alleen verspreiden of anderszins openbaar worden gemaakt met toestemming van Locis Adviseurs.