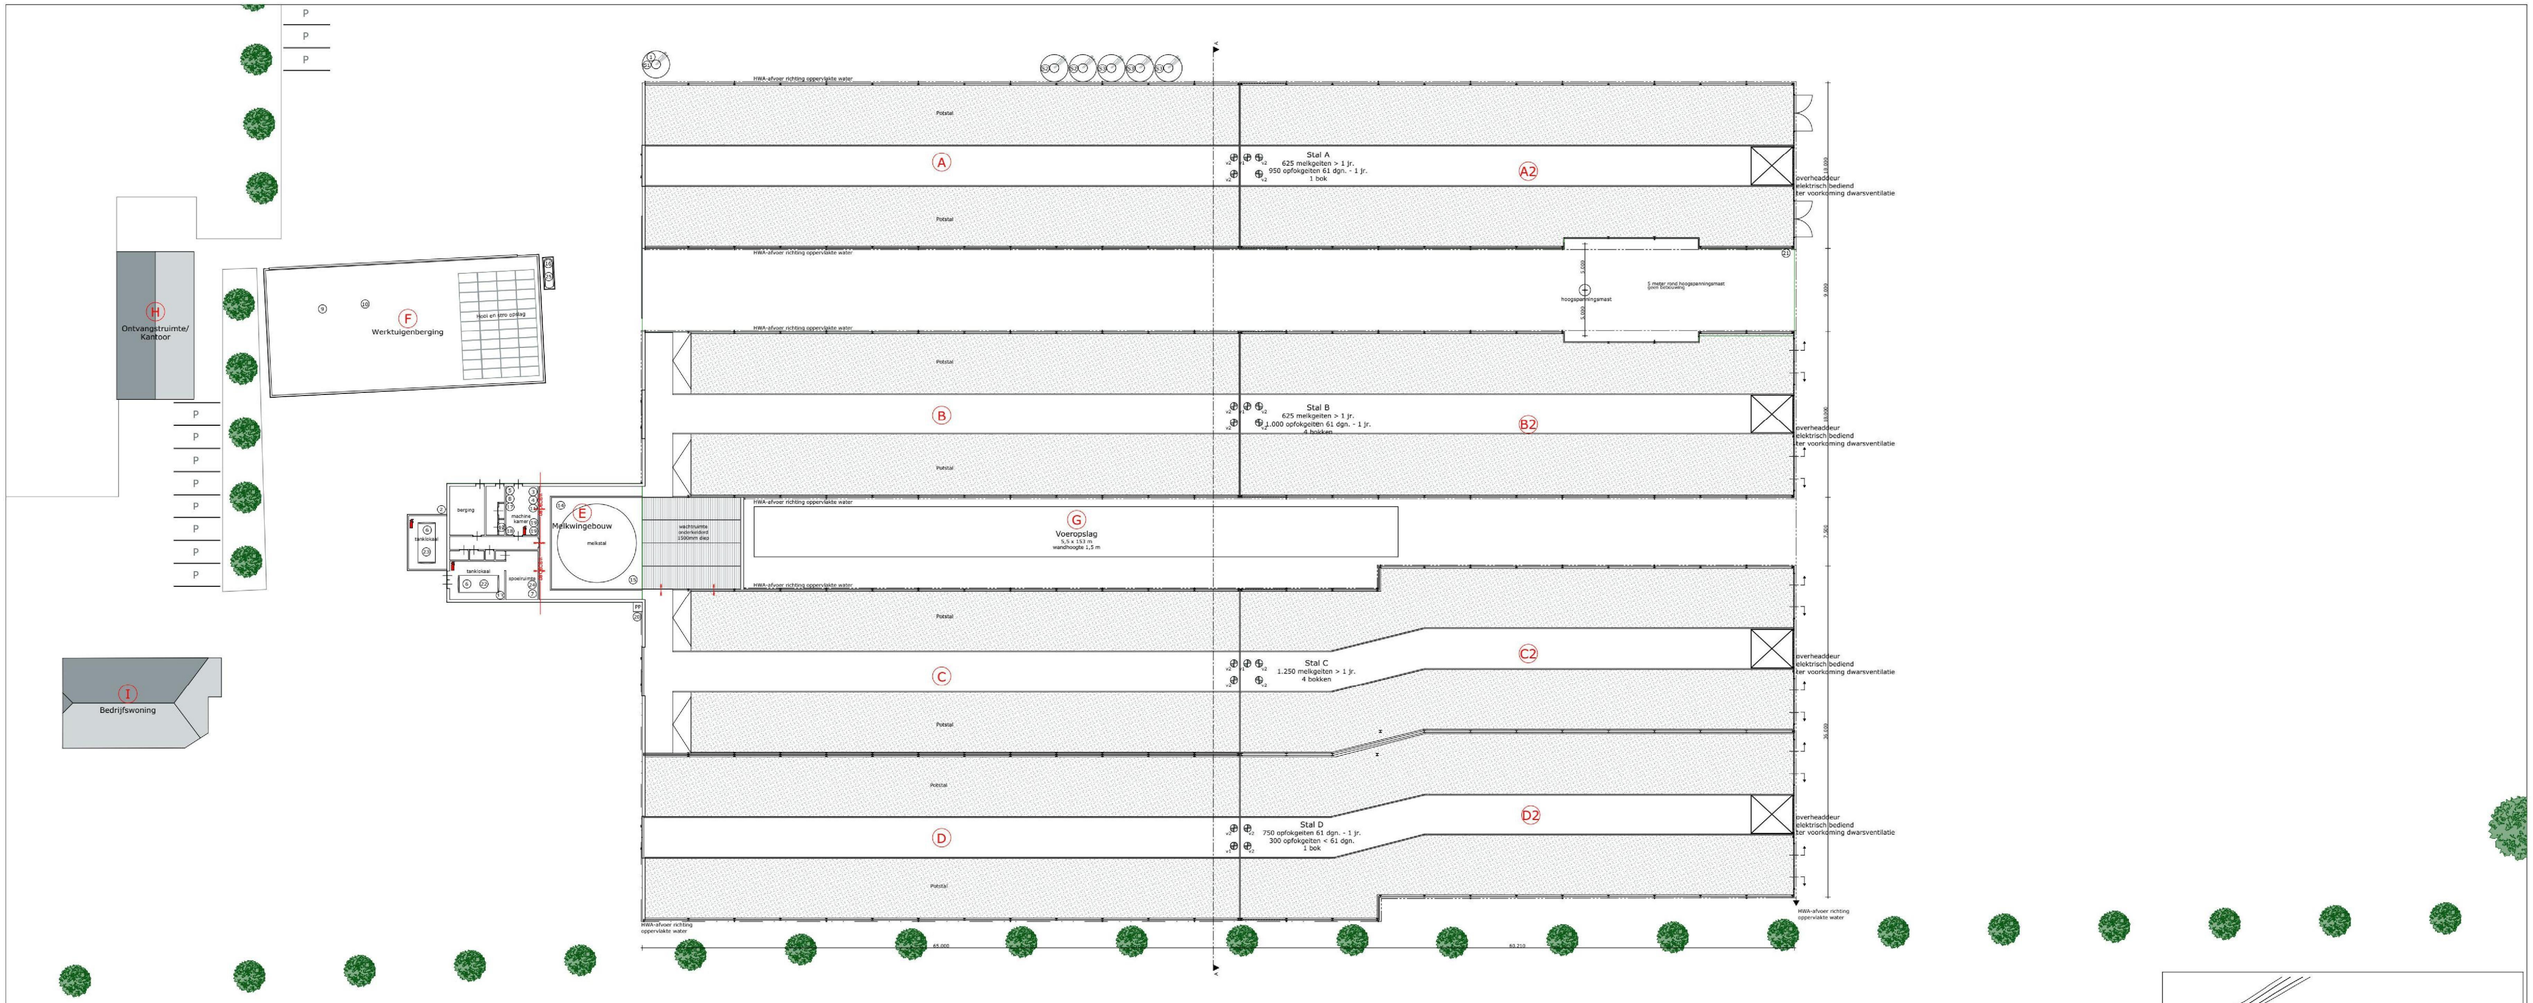

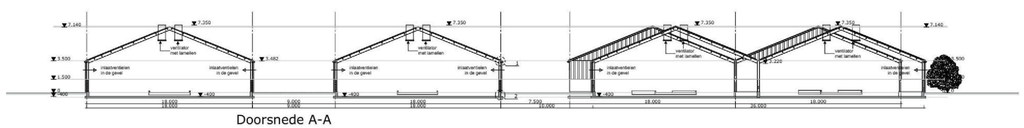

Doorsnede A-A

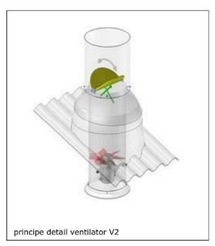

principe detail ventilator V2

Legenda gebouwen

Nr.	Benaming	Aantal en soort dieren	RAV-codes	m³ opslag mest
A+A2	Stal A	625 melkgeiten	C1.100	
		950 opfokgeiten	C2.100	
		1 bok	C1.100	
B+B2	Stal B	625 melkgeiten	C1.100	
		1000 opfokgeiten	C2.100	
		4 bokken	C1.100	
C+C2	Stal C	1250 melkgeiten	C1.100	
		4 bokken	C1.100	
D+D2	Stal D	750 opfokgeiten	C2.100	
		300 opfokgeiten	C3.100	
		1 bok	C1.100	
E.	Melkwingebouw			
F.	Werktuigenberging			
G.	Voeropslag			
H.	Ontvangstruimte/kantine			
I.	Bedrijfswoning			

Totaal bedrijf

Melkgeiten > 1 jaar	2500 stuks
Opfokgeiten 61 dagen - 1 jaar	2700 stuks
Opfokgeiten < 61 dagen	300 stuks
Bokken	10 stuks

Legenda

Apparatuur

Nr.	Benaming	Aantal	Vermogen / Inhoud	Gebouw
1	Voervrijgeis	1	0,75 kW	E
2	Koel motor	1	6 kW	E
3	Vacuümpomp	2	5,5 kW	E
4	Melkpomp	2	1,1 kW	E
5	c.v. installatie (gas)	1	24000 kcal	E
6	Roermotor melktank	2	0,3 kW	E
7	Reinigingsautomaat	1	0,7 kW	E
8	Compressor	1	3 kW	E
9	Tractor	1	101 kW	F
10	Tractor	1	56 kW	F
11	Schuivel	1	79 kW	F
12	Koelaggregaat	1	7,0 kW	E
13	Koelkast voor opslag medicijnen	1	0,8 kW	E
14	Hogedrukreiniger	1	0,3 kW	E
15	Dompelpomp	1	1,5 kW	E
16	Motoren melkstal	1	5 kW	E
17	Electrische pomp op dieseltank	1	0,3 kW	F
18	Diverse handgereedschappen	1	1,8 kW	E
19	Hydrofoor met ontijzering	1	4,5 kW	E
20	Electrische boiler	2	3,0 kW	E
21	Mestpomp	1	11 kW	E
22	Koldverkveling	1	2 kW	

Grondstoffen en producten

23	Melktank	1	20.000 liter	E
24	Melktank	1	32.000 liter	E
25	Reinigingsmiddelen	1	180 liter	E
26	Dieselolietank	1	5.000 liter	F

Silos

27	Voersilo	1	16 ton	
28	Voersilo	2	25 m³	
29	Voersilo	3	45 m³	

Diverse

	Brandblusser (poeder)	3	12 kg
PP	Pomput	1	
	Ventilator Ø800	4	
	Ventilator Ø800 incl. vlinderklep	15	

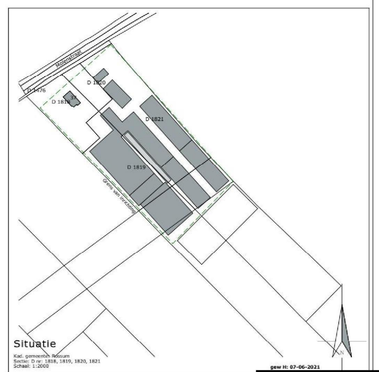

gew H: 07-06-2021

project:	Uitbreiding Geitenstallen Locatie: Molenstraat 37, te Hurwenen
opdrachtgever:	W.A. van der Schans Molenstraat 37 5327 AZ Hurwenen
onderdeel:	Milieutekening (melkgeiten en opfokgeiten)

Postbus 300
5340 AH Oss
T 088 488 29 29
F 088 488 29 10
mail@exlan.nl
www.exlan.nl

5.1.2e