

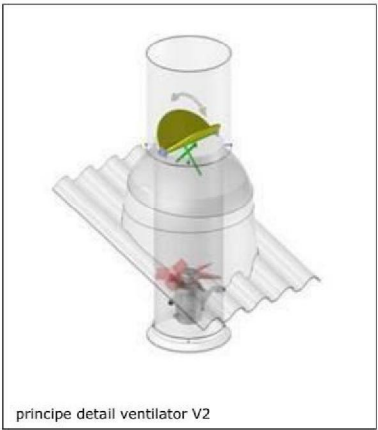
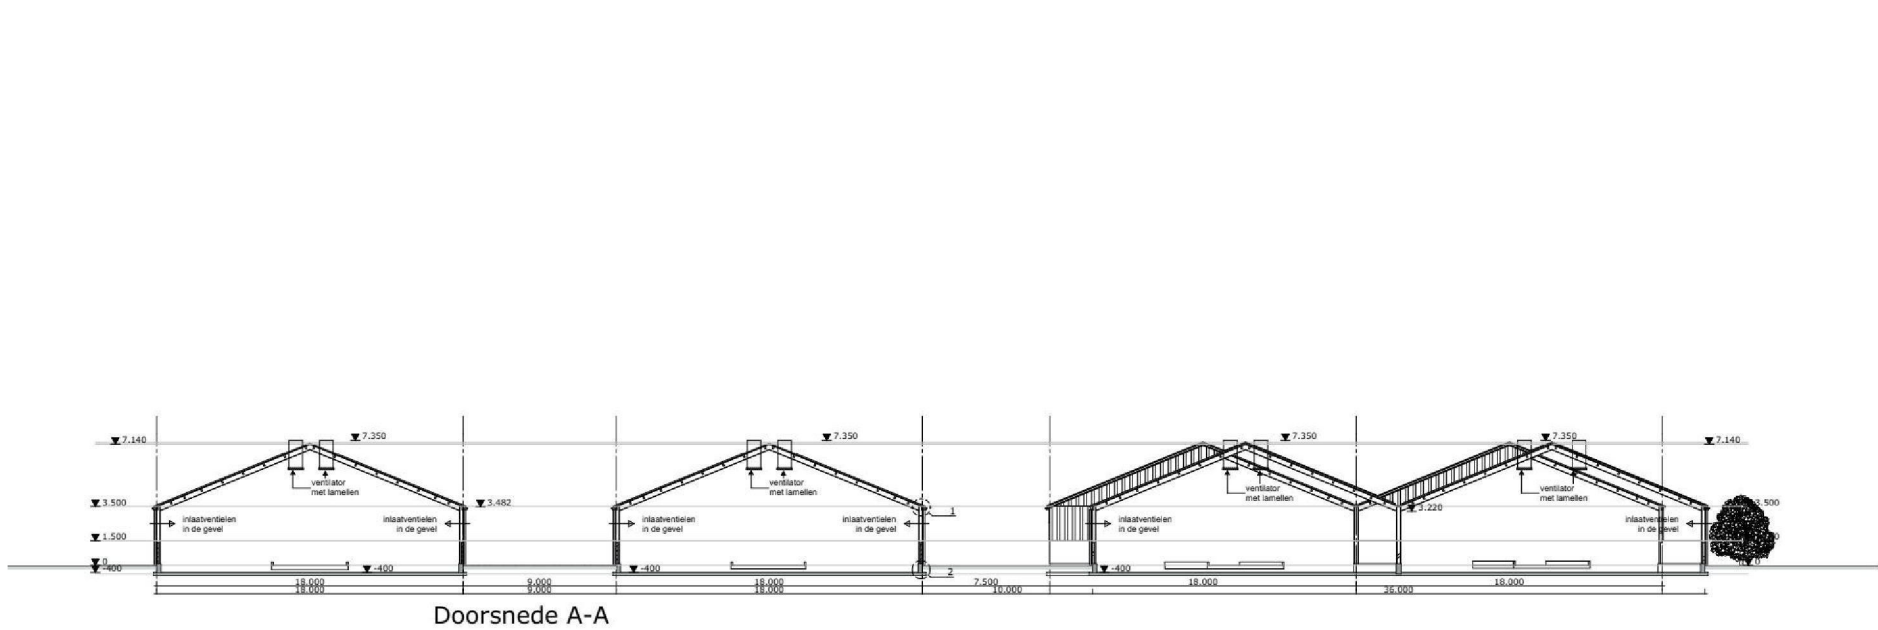


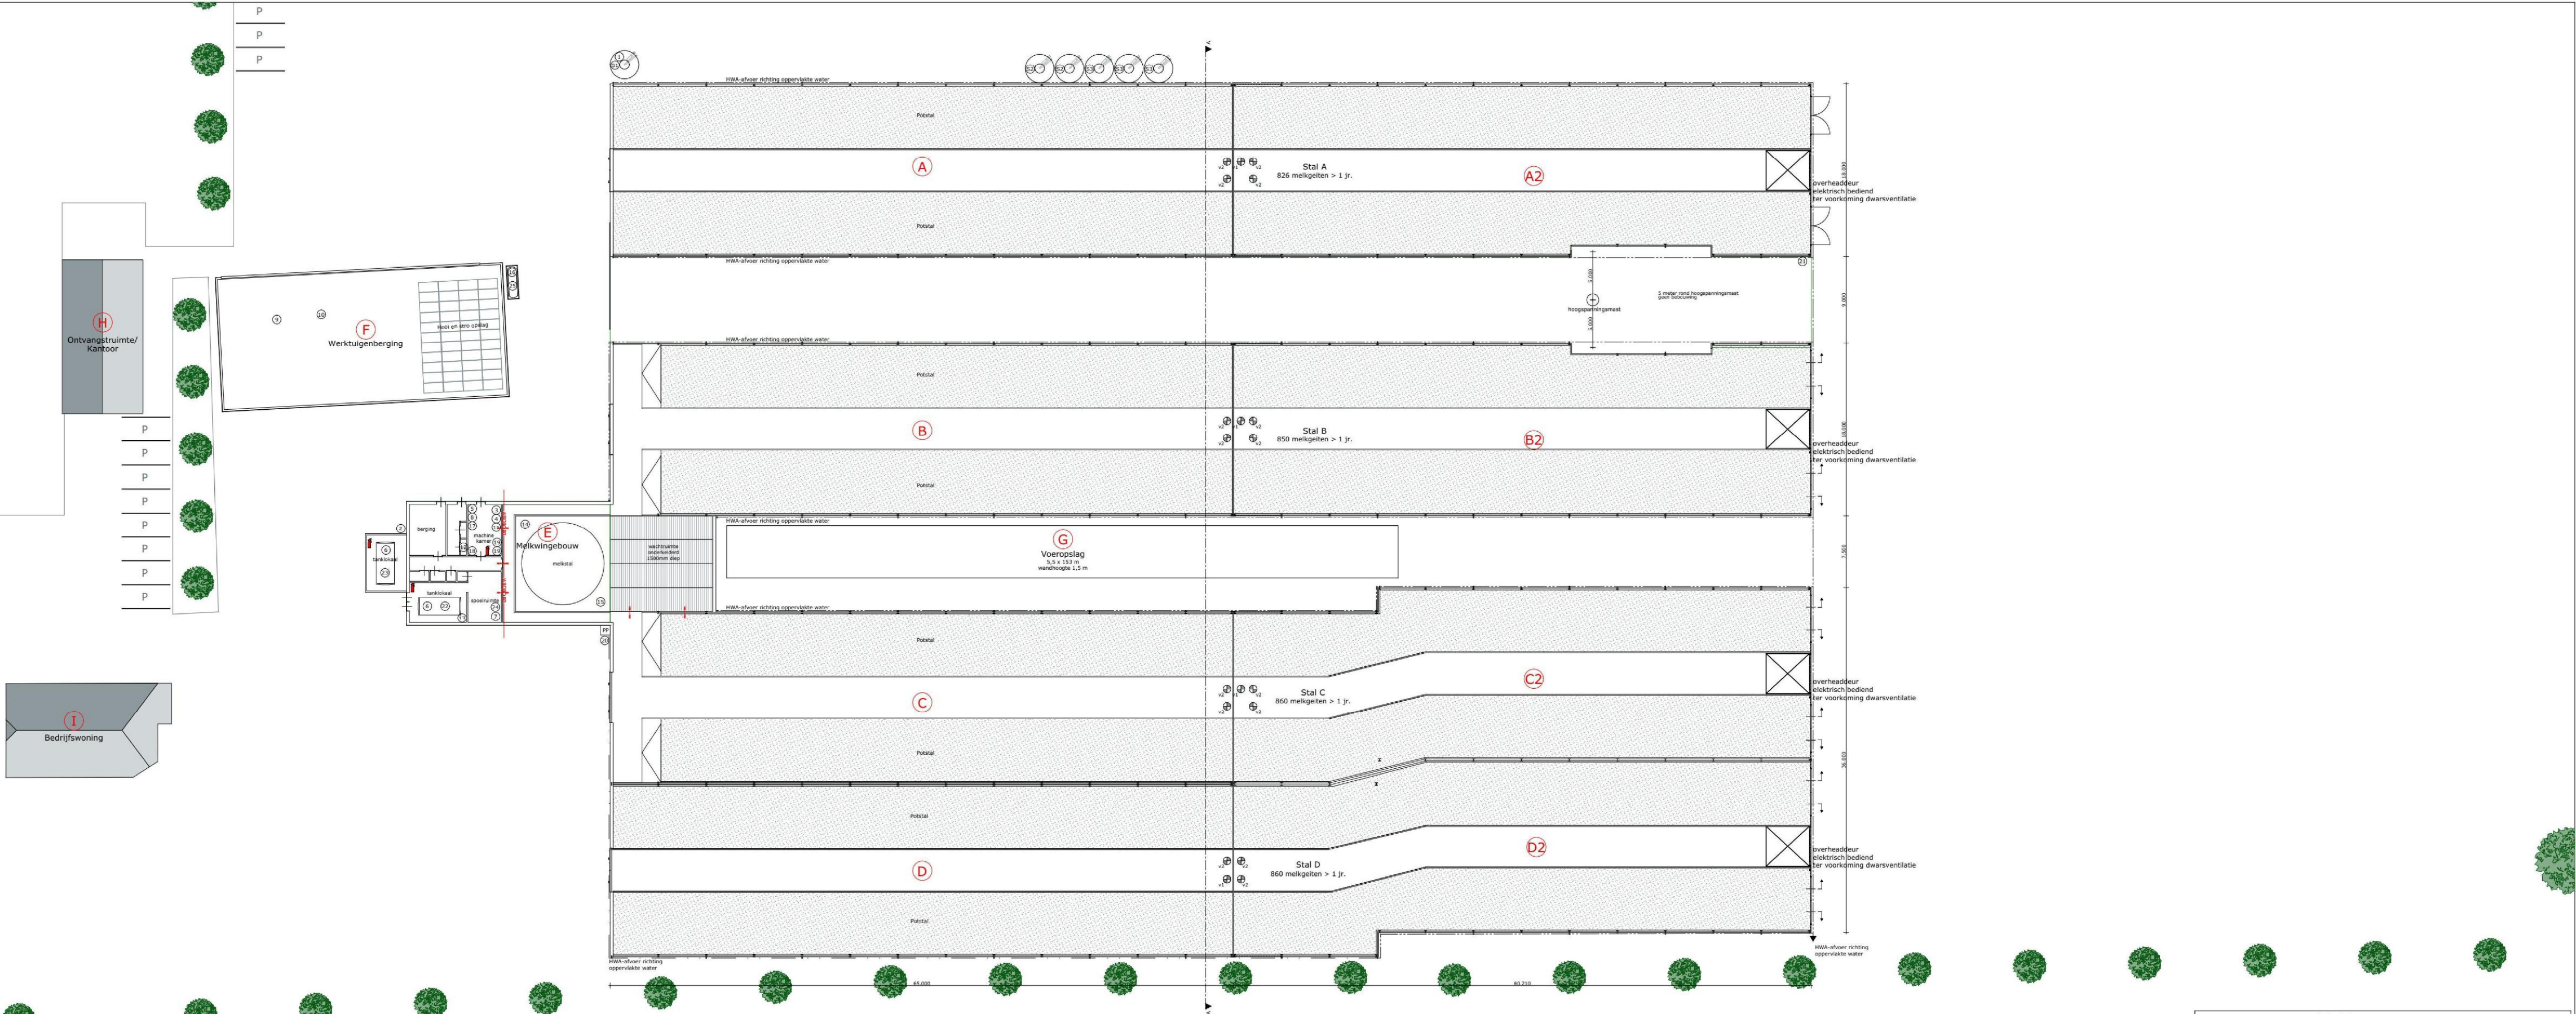

Legenda gebouwen			
Nr.	Benoaming	Aantal en soort dieren	RAV-codes
A+D2	Stal A	826 melkgeiten	C1,100
B+D2	Stal B	850 melkgeiten	C1,100
C+D2	Stal C	860 melkgeiten	C1,100
D+D2	Stal D	860 melkgeiten	C1,100
E	Melkwingebouw		
F	Werktuigenberging		
G	Voeropslag		
H	Ontvangst ruimte/kantoor		
I	Bedrijfswoning		
Totaal bedrijf			
Melkgeiten > 1 jaar			

Legenda			
Nr.	Benoaming	Aantal	Vermogen / Inhoud
1	Voerwipels	1	0,75 kW
2	Koel motor	1	6 kW
3	Vacuumpomp	2	5,5 kW
4	Waspomp	2	1,1 kW
5	c.v. installatie (gas)	1	24000 kcal
6	Roeromotor melktank	2	0,3 kW
7	Reinigingsautomat	1	0,7 kW
8	Compressor	1	3 kW
9	Tractor	1	101 kW
10	Tractor	1	56 kW
11	Schuur	1	79 kW
12	Koelaggregaat	1	7,0 kW
13	Koelkast voor opslag medicijnen	1	0,8 kW
14	Hoofddrukreservoir	1	0,3 kW
15	Droogpomp	1	1,5 kW
16	Motoren melkstal	1	5 kW
17	Elektrische pomp op diesel tank	1	0,3 kW
18	Overseer handgreedschappen	1	1,8 kW
19	Hydrofoor met ontzuiging	1	4,5 kW
20	Elektrische boiler	2	3,0 kW
21	Waspomp	1	11 kW
22	Kadaverkoeling	1	2 kW
Grondstoffen en producten			
23	Melktank	1	20.000 liter
24	Melktank	1	32.000 liter
25	Reinigingsmiddelen	1	180 liter
26	Dieselolietank	1	5.000 liter
Sika			
27	Vuuren	1	16 ton
28	Voersilo	2	25 m³
29	Voersilo	3	45 m³
Diverse			
30	Brandkasser (poeder)	3	12 kg
31	Pompsput	1	
32	Ventilator 0800	4	
33	Ventilator 0802 incl. vinderklap	15	

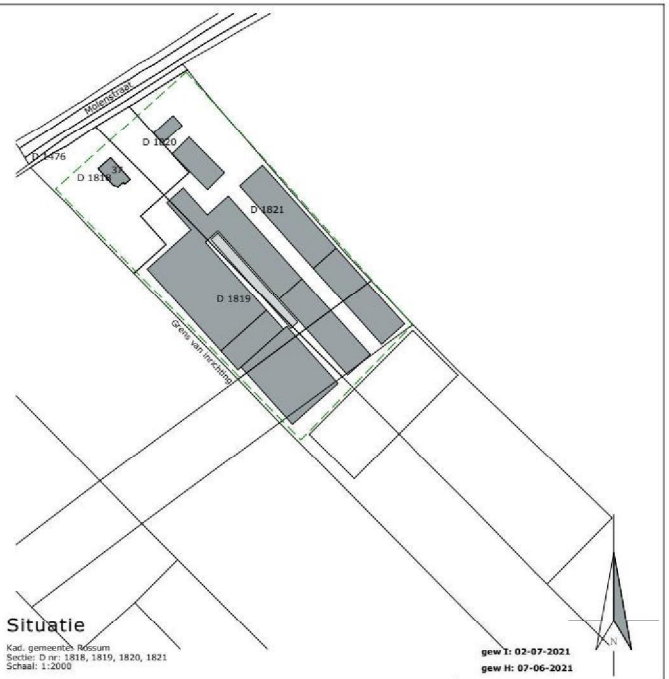

project: Uitbreiding Geitenstallen
Locatie: Molenstraat 37, te Hurwenen

opdrachtgever: W.A. van der Schans
Molenstraat 37
5327 AZ Hurwenen

onderdeel: Milieutekening (melkgeiten)

Postbus 300
3360 AA Drie
T 088 488 29 29
F 088 488 29 10
mail@edat.nl
www.edat.nl

agrifirm
exla