


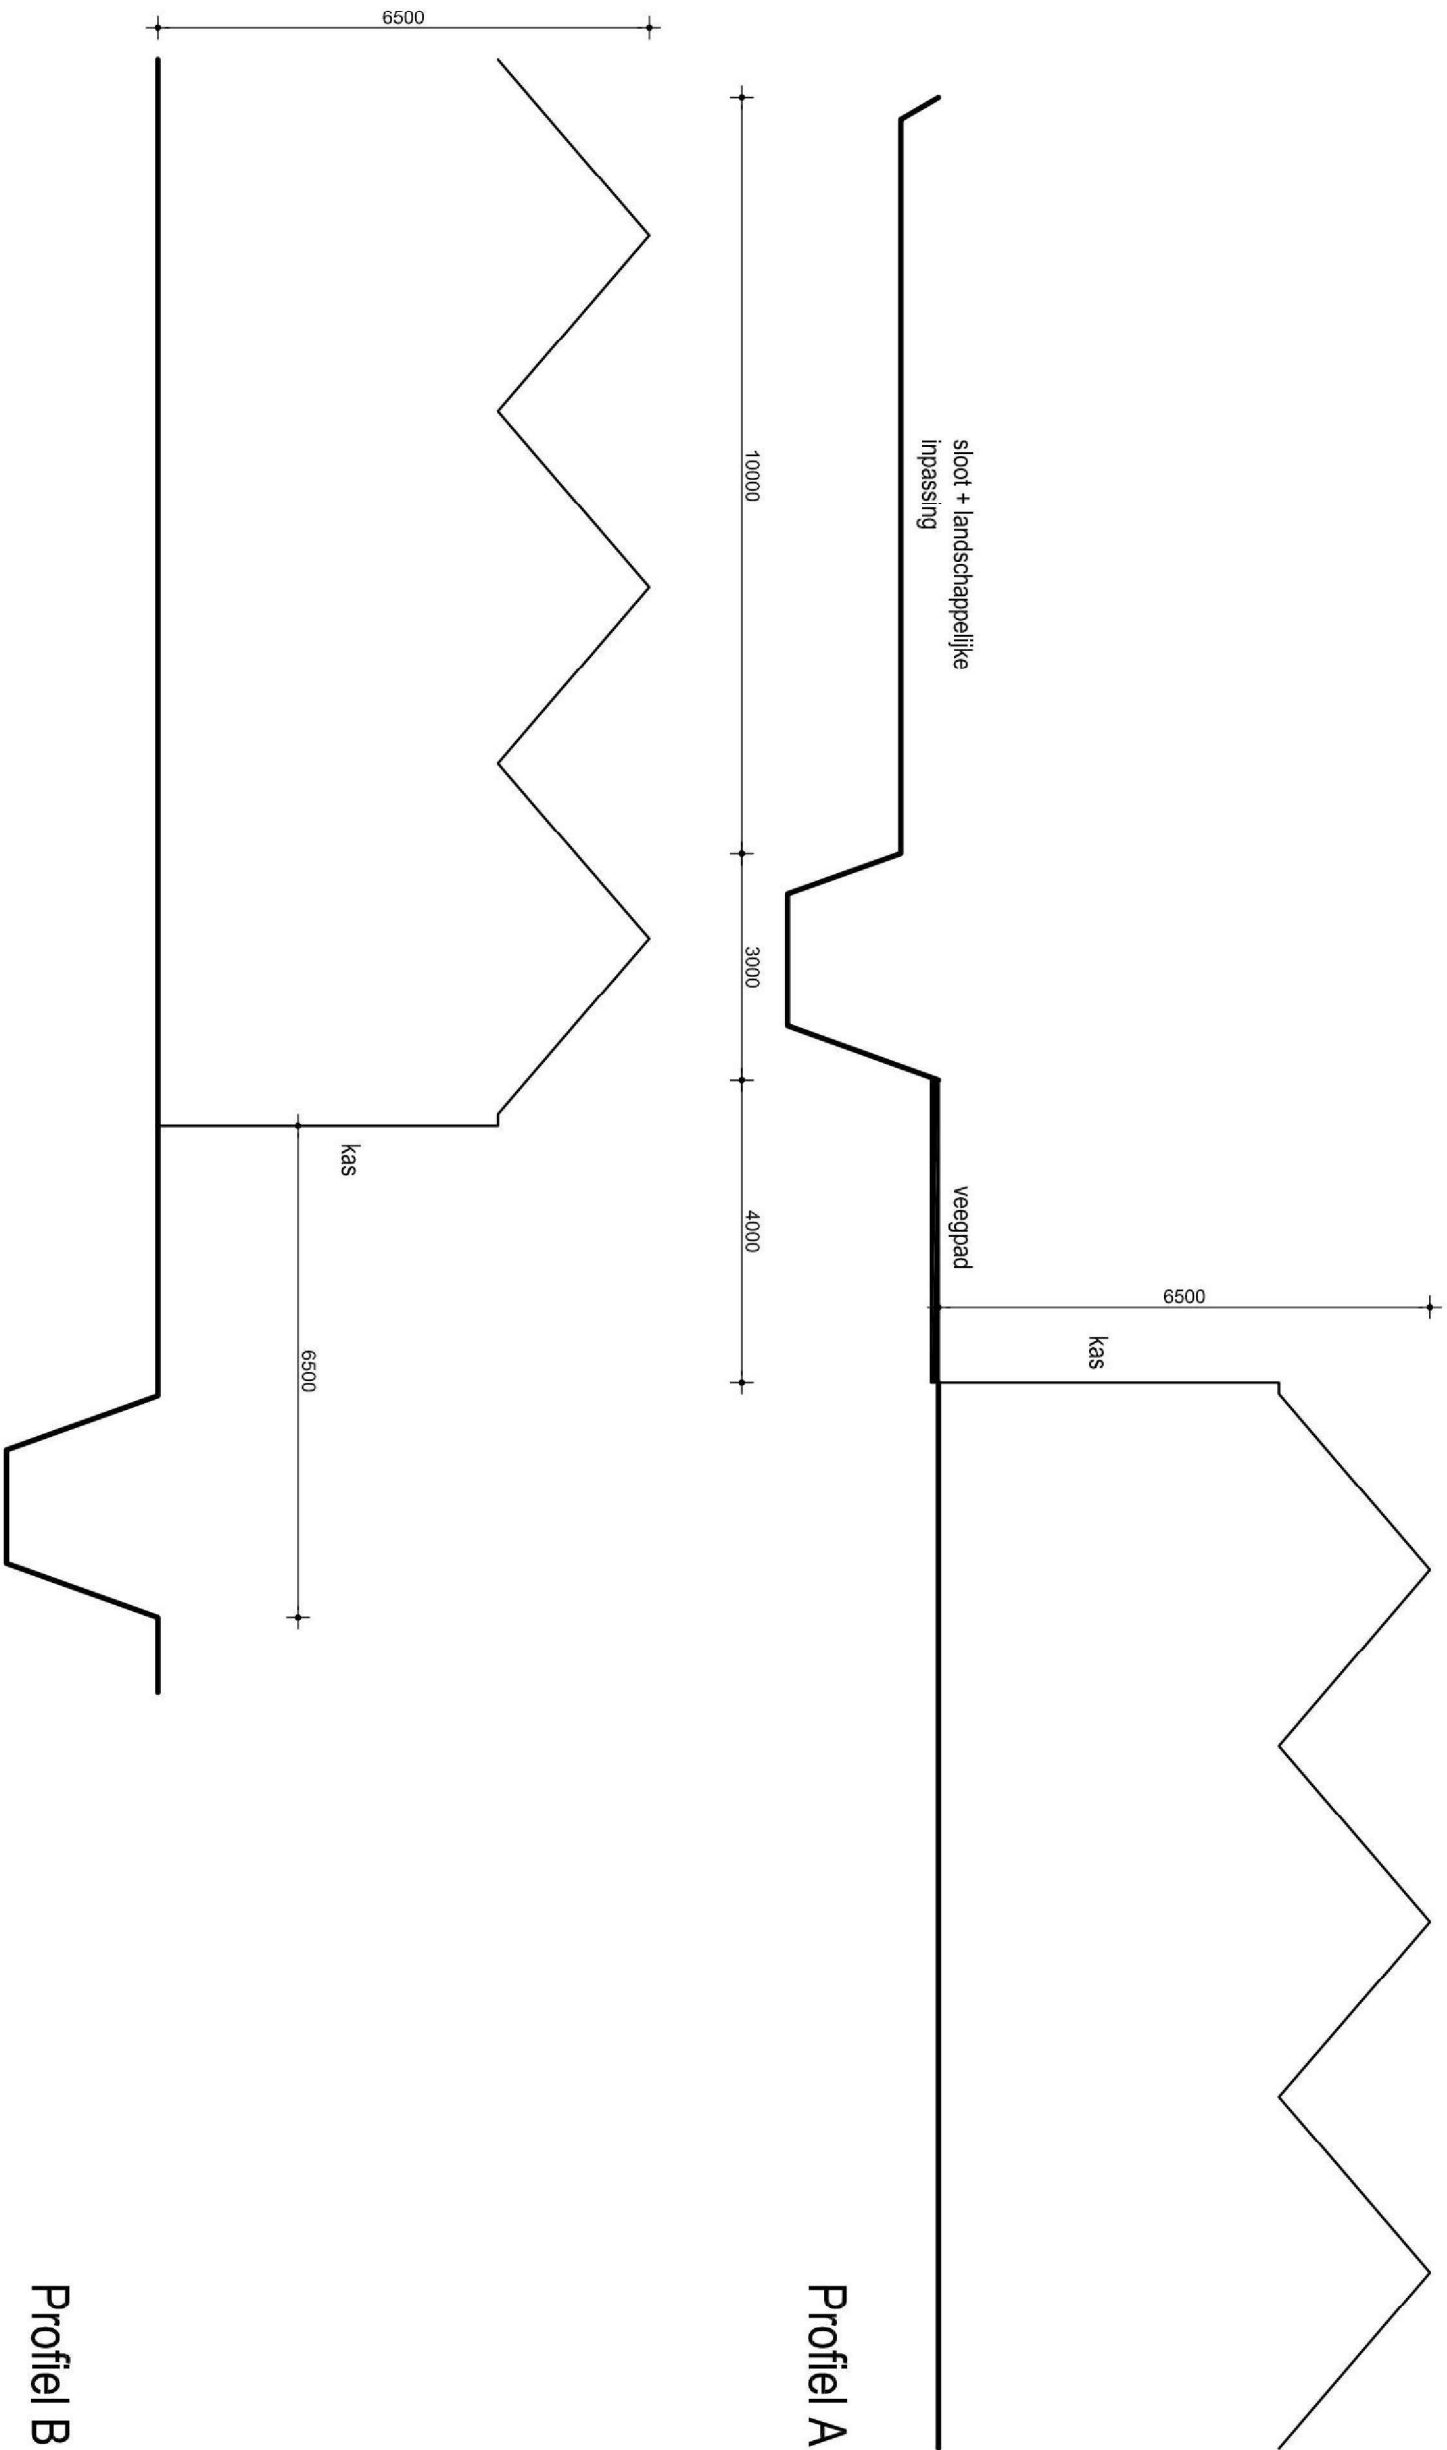

Profiel A

Profiel B

ERMSTRANG

bouwkundig ingenieursburo

Post- en bezoekadres:
Anjelierstraat 39
4261 CJ Wijk en Aalburg

2e bezoekadres:
Molensteeg 26
5306 AD Brakel

t 0418 - 67 43 34
m 06 - 518 220 20
e info@ermstrang-bi.nl
i www.ermstrang-bi.nl

project: **Nieuw bedrijf aan de
Mertstraat 2b te Zuilichem**

opdrachtgever: **12**

onderwerp: **Voorlopig ontwerp - profielen**

getekend: **CM**
datum: 03-03-2020

schaal: **1 : 100**
formaat: **A3**

projectnummer: **74230**

blad: **VO-01**