


Doorsnede Gebouwen

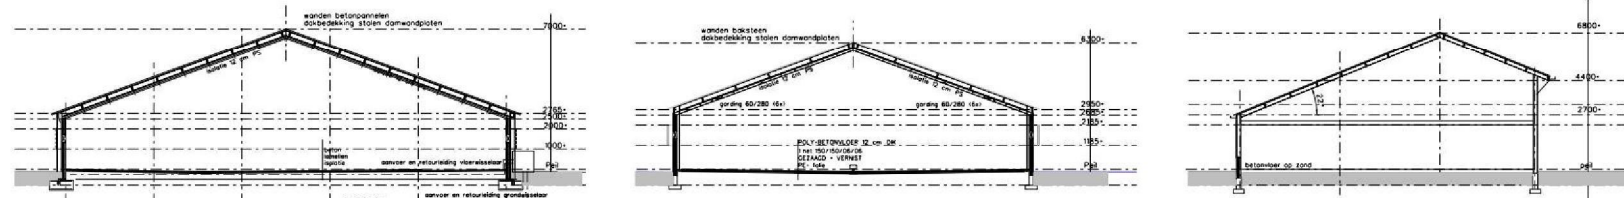

Legenda

- 1 lasapp. elektr. 2 kW
- 2 handgereedschapen totaalvermogen 4 kW
- 3 compressor 2 kW
- 4 hogedrukspuit 4 kW (elektra)
- 5 shovel/diesel 40 kW
- 6 6x slo 16 ton/st
- 7 4x dakventilatoren 900 omw/min 0,55 kW/st.
- 8 27x ventilatoren ø 140 mm 1,1kW
- 9 4x ventilatoren ø 95 mm 0,78 kW
- 10 10x opsheeters 65000 kcd
- 11 wandgeiser 5 kW
- 12 waterpomp 1,1 kW
- 13 poederblusser 12 kg
- 14 5x vijzel 0,5 kW naar voermachine
- 15 noodstroomagregaat 110 Amp.
- 16 gastank inh. 18000 liter
- 17 koudverkoeling 0,7 kW freon R22 1 liter
- 18 18x liermotor inlaatventielen 0,37 kW/st.
- 19 dieselelektank inh. 1000 liter in opvangbak met handpomp
- 20 2x voermachine
- 21 12x liermotor i.v.m. opheffen voerlijnen 0,18 kW/st.
- 22 18x liermotor i.v.m. opheffen drinklijnen 0,18 kW/st.
- 23 noodstroomagregaat 90 Amp.
- 24 vat afgewerkte olie 20 liter
- 25 container restafval
- 26 2x warmtepomp 2,5 kW
- 27 opslag zakgoed 50 kg
- 28 opslag reinigings-/ontsmettingsmiddelen 90 liter
- 29 leidingencircuit (kombidexsysteem)
- 30 3x klimaatcomputer
- 31 dosator medicijnen
- 32 ontijzeringsinstallatie 1kW
- 33 circulatiepomp 2,6 kW
- 34 frequentieregelaar 5 kW
- 35 3x vernevelaar 1,5 kW
- 36 recirculatiepomp (warmtebed) 7,5 kW
- 37 9x centrifugaalpompt b.v. koeldek 0,7 kW

Gebouwen

- A woning prive gebruik
B loods/werktuigenberging/werkplaats/zolder/opslag
C stal 56.500 st. vleeskuikens E 5,5 (kombidexsysteem)
D stal 45.000 st. vleeskuikens E 5,6 (traditioneel)
E stal 45.000 st. vleeskuikens E 5,6 (traditioneel)
F corridor/hygiensluis
G corridor
H opslag speelwater 90 m3
I opslag speelwater 160 m3


Renvooi aan- en afvoerbewegingen

- × A-01 aan- en afvoer vleeskuikens
● A-02 afvoer vaste-drijfmest/spoelwater
× A-03 toelevering veevoer

Renvooi ventilatoren

- 27 st. stal C,D,E 55 dB(A) gemeten op 3 meter afstand
4 st. stal C,D,E 55 dB(A) gemeten op 3 meter afstand
4 st. stal D,E 55 dB(A) gemeten op 3 meter afstand

Sint Annaweg

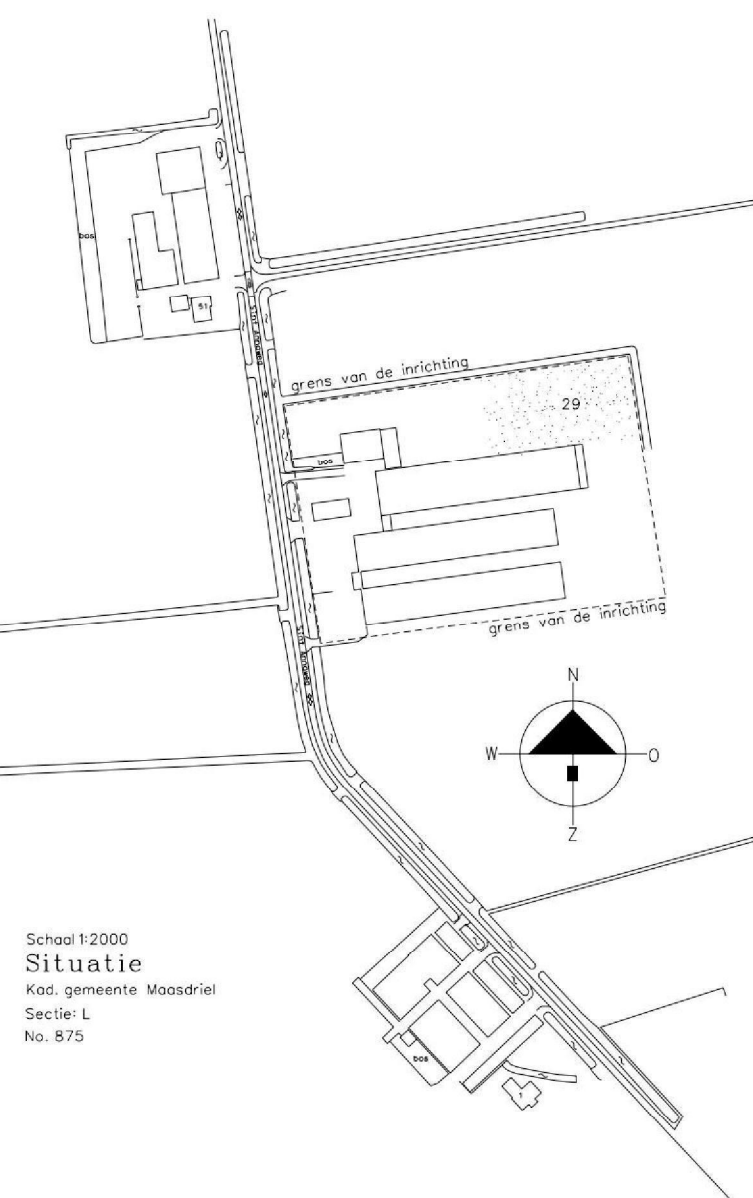

School t/2000
Situatie
Kad. gemeente Maasdriel
Sectie L
No. 875

HANDTEKENING:		TEKENING IN 1 BLADEN	BLAD 1
architectuur & vormgeving	plan	datum	school
		21/07/2006	t200
Plan: Revisie-aanvraag Wet Milieubeheer			
Opdrachtgever:		5.1.2e	
		5321 NN Hodel	
Van Westreenen BV		Antonie Folkerstraat 1 / 3772 MP Barneveld	
Tel. (0342) 474255 / Fax (0342) 474281		Bilderdijkstraat 29 / 7131 NH Lichtenvoorde	
Tel. (0544) 379737 / Fax (0544) 378364			