


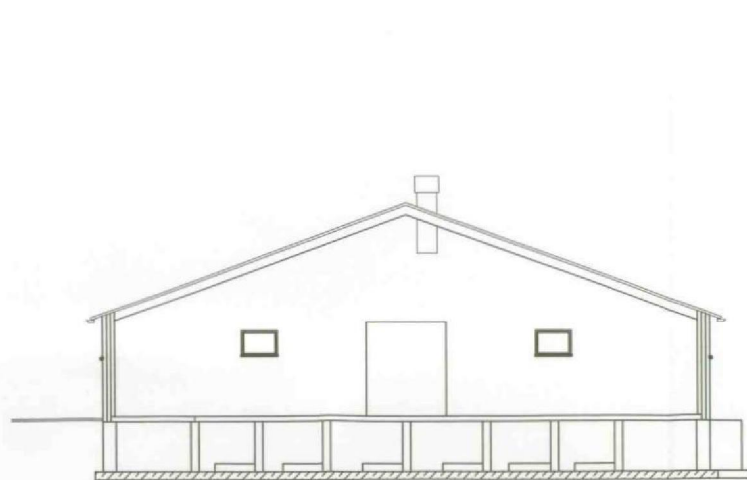
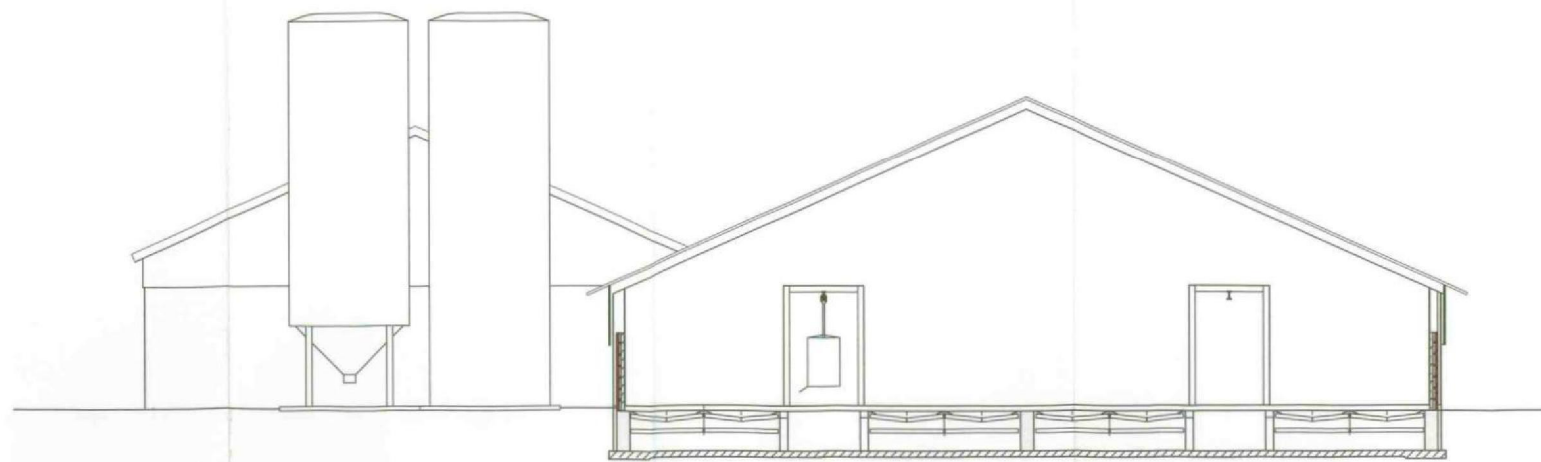
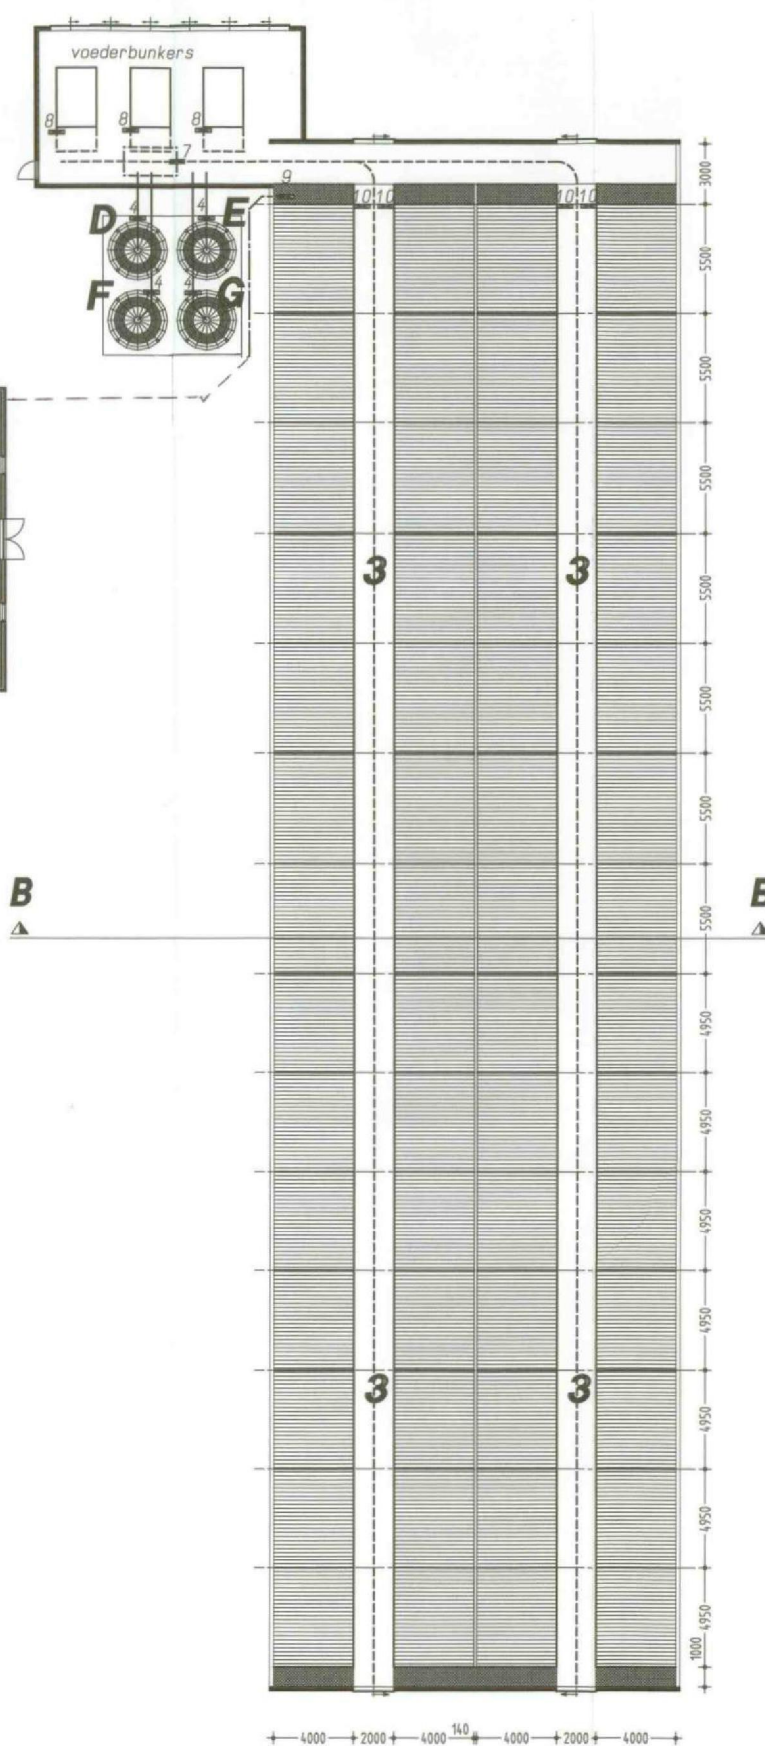
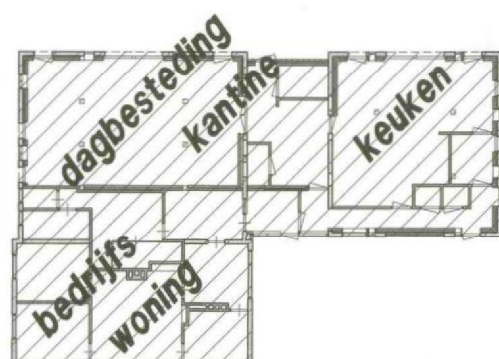


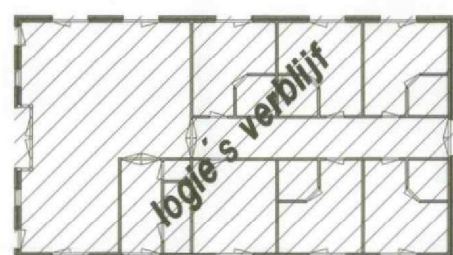

Doorsnede A-A

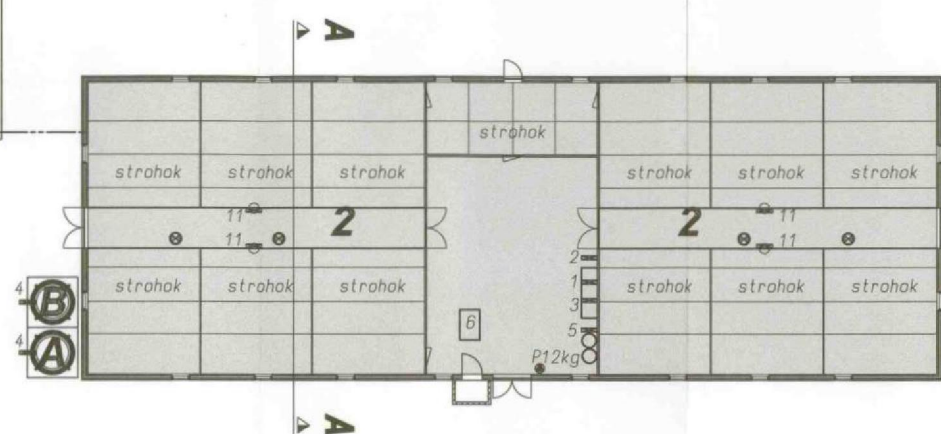


Doorsnede B-B

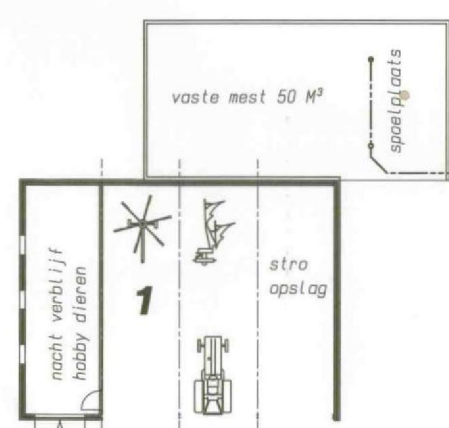


Gebouw/Afdeling: 1	
dak	: golfplaten
wanden	: baksteen/damw. profpl.
vloer	: beton
ventilatie	: natuurlijke ventilatie
drijfmestk. inh.	: n.v.t.
aantal ligpl.	: werktuigenberging, stro opslag
	: nachtverblijf hobbydieren

Gebouw/Afdeling: 2	
dak	: golfplaten
wanden	: baksteen
vloer	: beton
ventilatie	: 4 x 0,31 KW
gierkelder .inh.	: 650 m³
vaste mest	: 6 m³
aantal ligpl.	: 300 kalveren <3 mnd.

Gebouw/Afdeling: 3	
dak	: golfplaten
wanden	: beton (systeem wand)
vloer	: beton
ventilatie	: natuurlijke ventilatie
drijfmestk. inh.	: 100 M3
aantal ligpl.	: 600 kalveren
groen label nr.	:

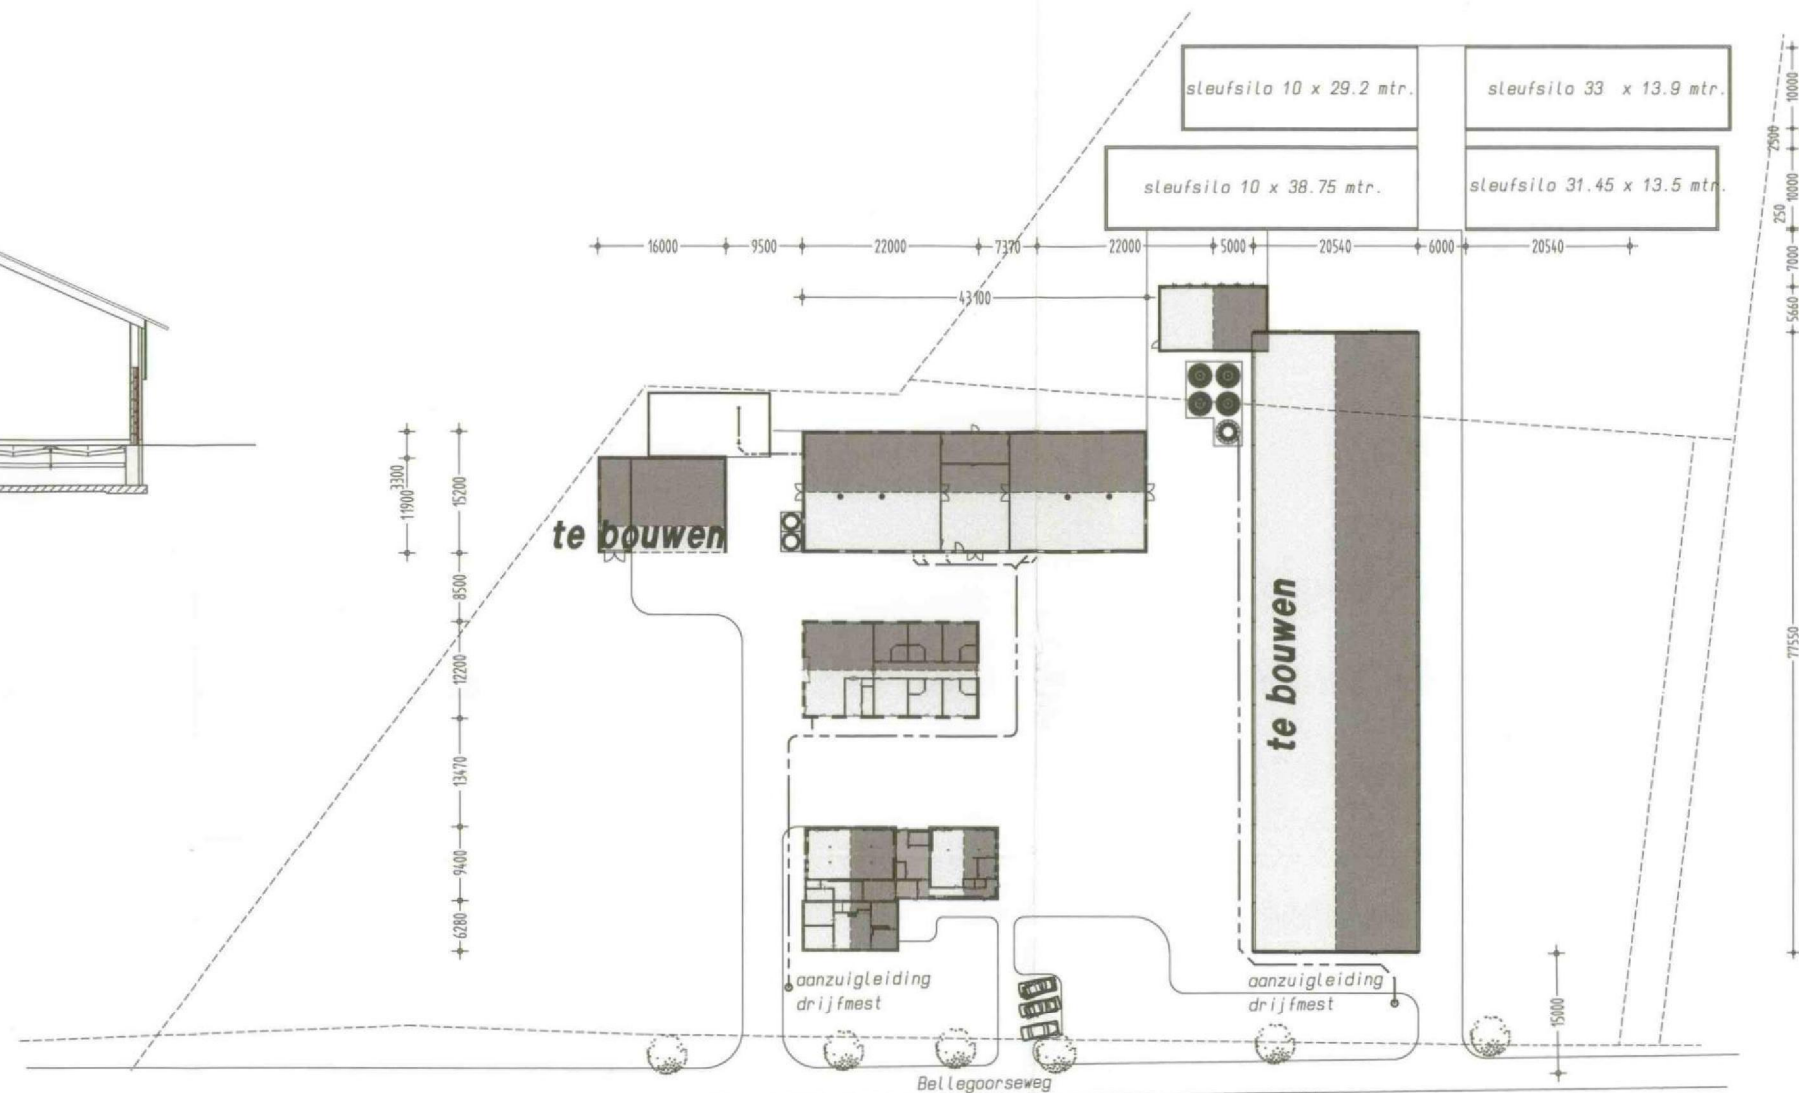

Situatie schaal 1 : 500

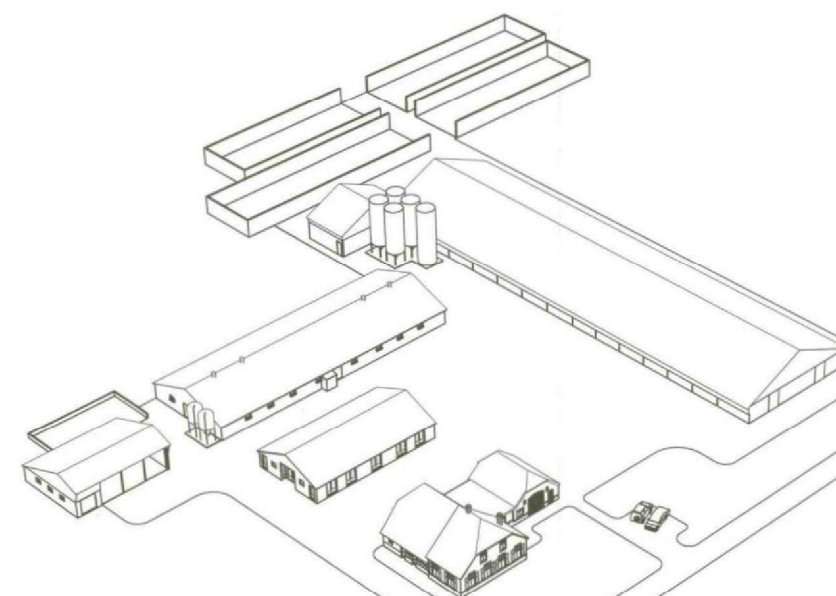

REKWOOD	KW
1 : compressor	1,5
2 : hogedrukreiniger	3
3 : handgereedschap	2,5
4 : voedervijzel 6 x 0,5	3
5 : drukketel bronwater	1,5
6 : houtkachel	
7 : voeder robot	5
8 : voederbunker	2
9 : drijfmeestpomp	5
10 : motor mestband 4 x 2 KW	8
11 : speenautomaat a 5 KW	20
traktor 42 PK = 30,08 KW	
A voedersilo (polyester)	7 ton
B voedersilo (polyester)	7
D voedersilo (polyester)	50
E voedersilo (polyester)	50
F voedersilo (polyester)	50
G voedersilo (polyester)	50

for farmers
Bomap:

kontaktpersoon: 5.1.2e
telefoon: 5.1.2e
fax: 5.1.2e



Situatie gemeente Eibergen
akkie T.3 nr. 28
chaal 1:2500

opdrachtgever: 5.1.2e
Oude Borculoeweg 5
7141 J A Groenlo

betreft: Wet Milieubeheer (wijziging inrichting)
Vleeskaverijbedrijf Bellegoorsweg 8, 7156 NA Beltrum

handt.: 5.1.2e

schaal: 1:200	formaat: 841 x 1050	datum: 02-06-2009
get.: Adriaan	tek.nr.: MV-01	d.d.gew.: 08-06-2009
bouwkundig 3D ontwerp- en adviesbureau		16-06-2009
agrarische sector		22-07-2009
dorpstraat 4a, 7156 LL Beltrum		
www.bouwbuaro-ar.nl		
tel. 0544 481356		
fax 0544 482342		
info@bouwbuaro-ar.nl		

Beoordeling en advies van Bouwbuaro AR is gebaseerd op de meest actuele kennis en ervaringen uit onderzoek en praktijk. Bouwbuaro AR is niet aansprakelijk voor schade die voortvloeit uit het gebruik van deze tekeningen en documenten.