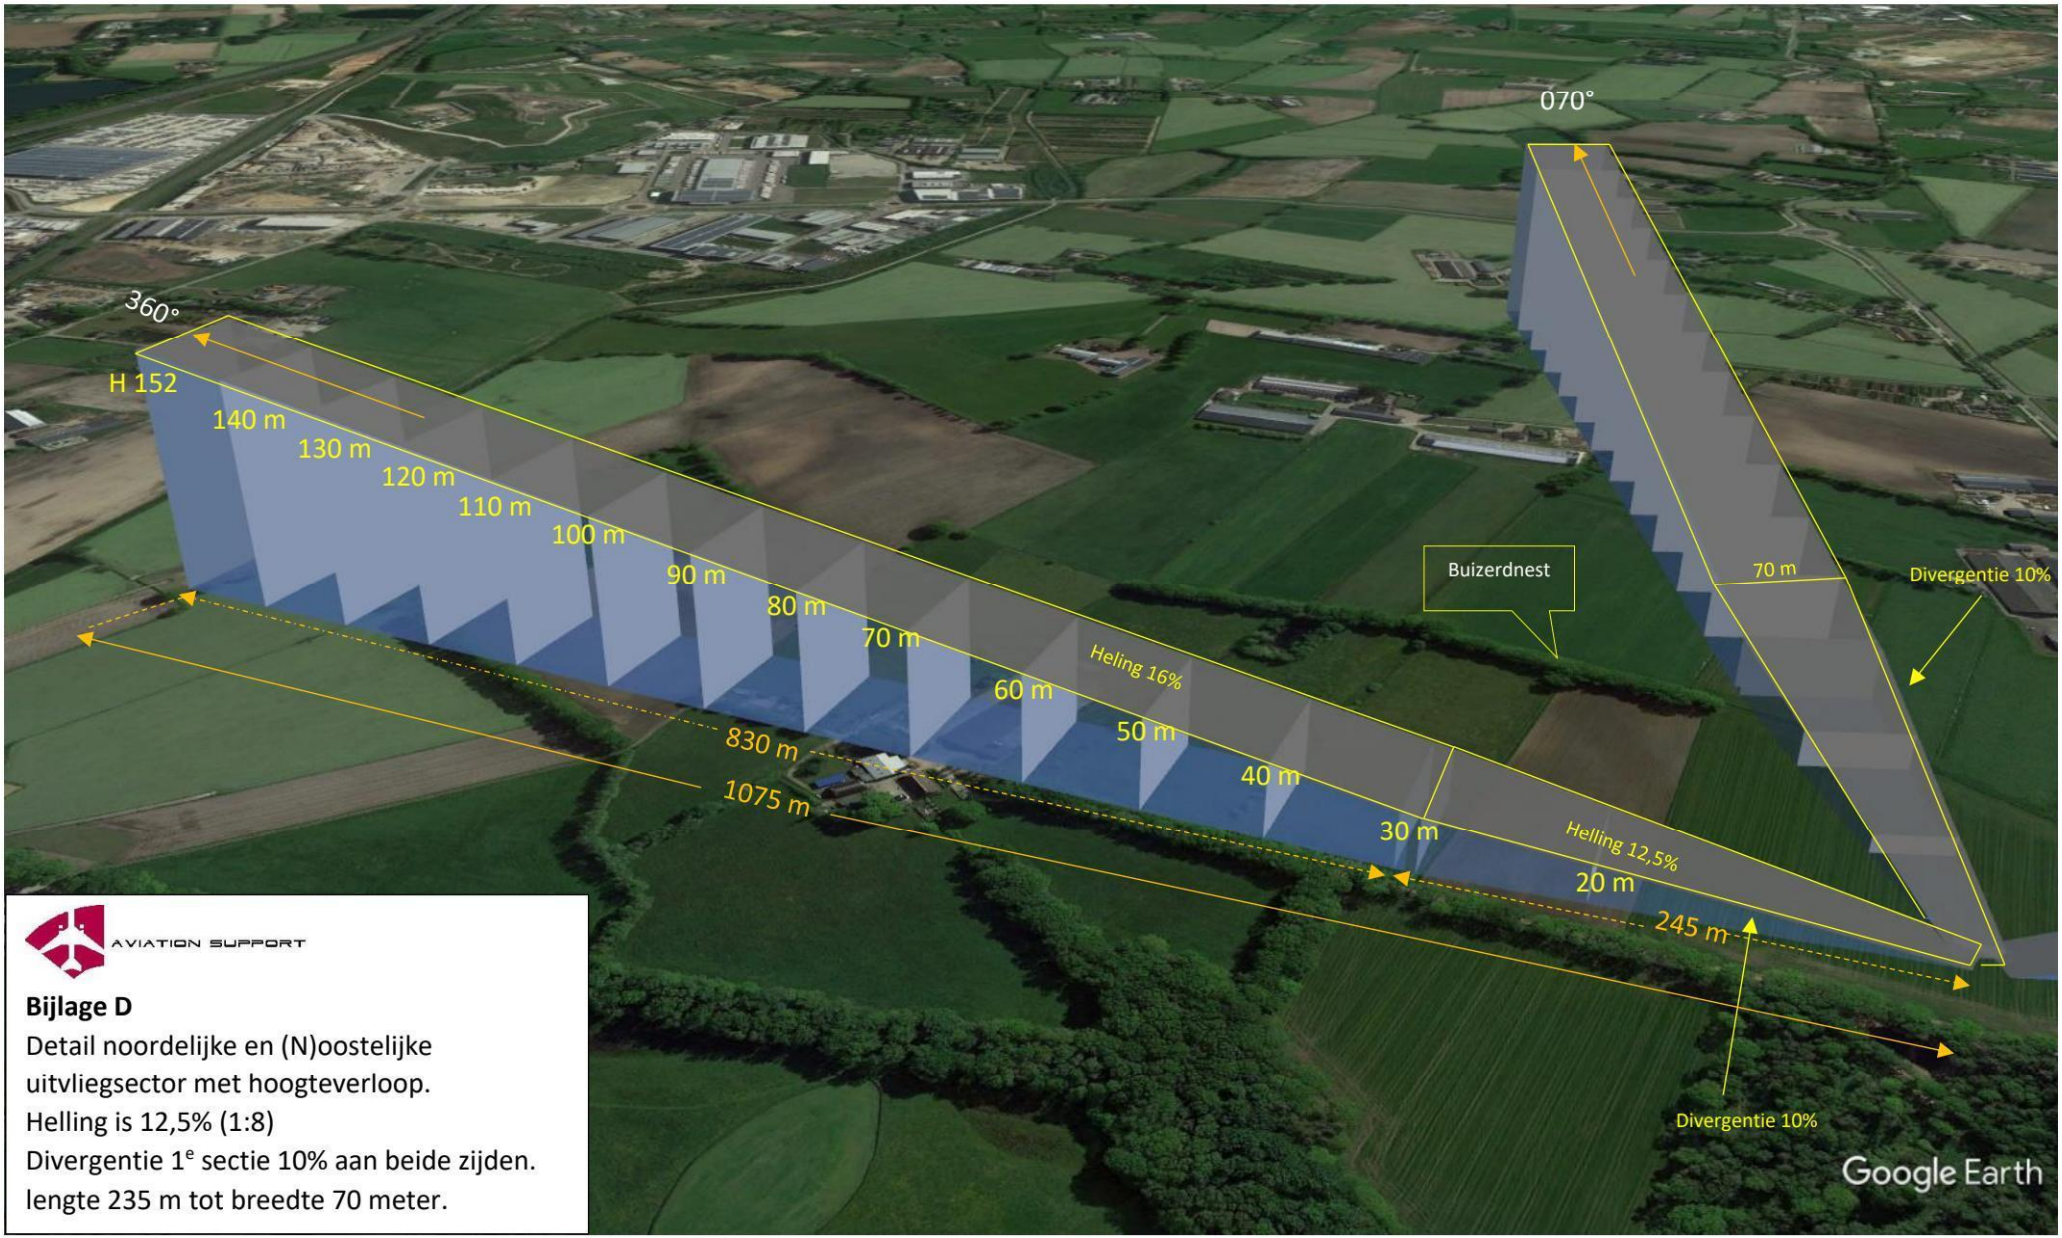



AVIATION SUPPORT

**Bijlage D**

Detail noordelijke en (N)oostelijke uitvliegsector met hoogteverloop.
Helling is 12,5% (1:8)
Divergentie 1e sectie 10% aan beide zijden.
lengte 235 m tot breedte 70 meter.