



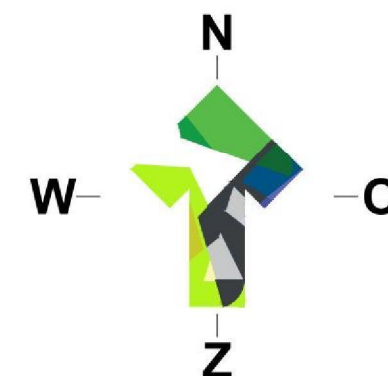

Gemeente : Aalten
Kadastrale gemeente : Aalten
Sectie : O
Sectienummer : 1318, 1319, 1320, 1401, 1416 & 1417
Schaal : 1:2000

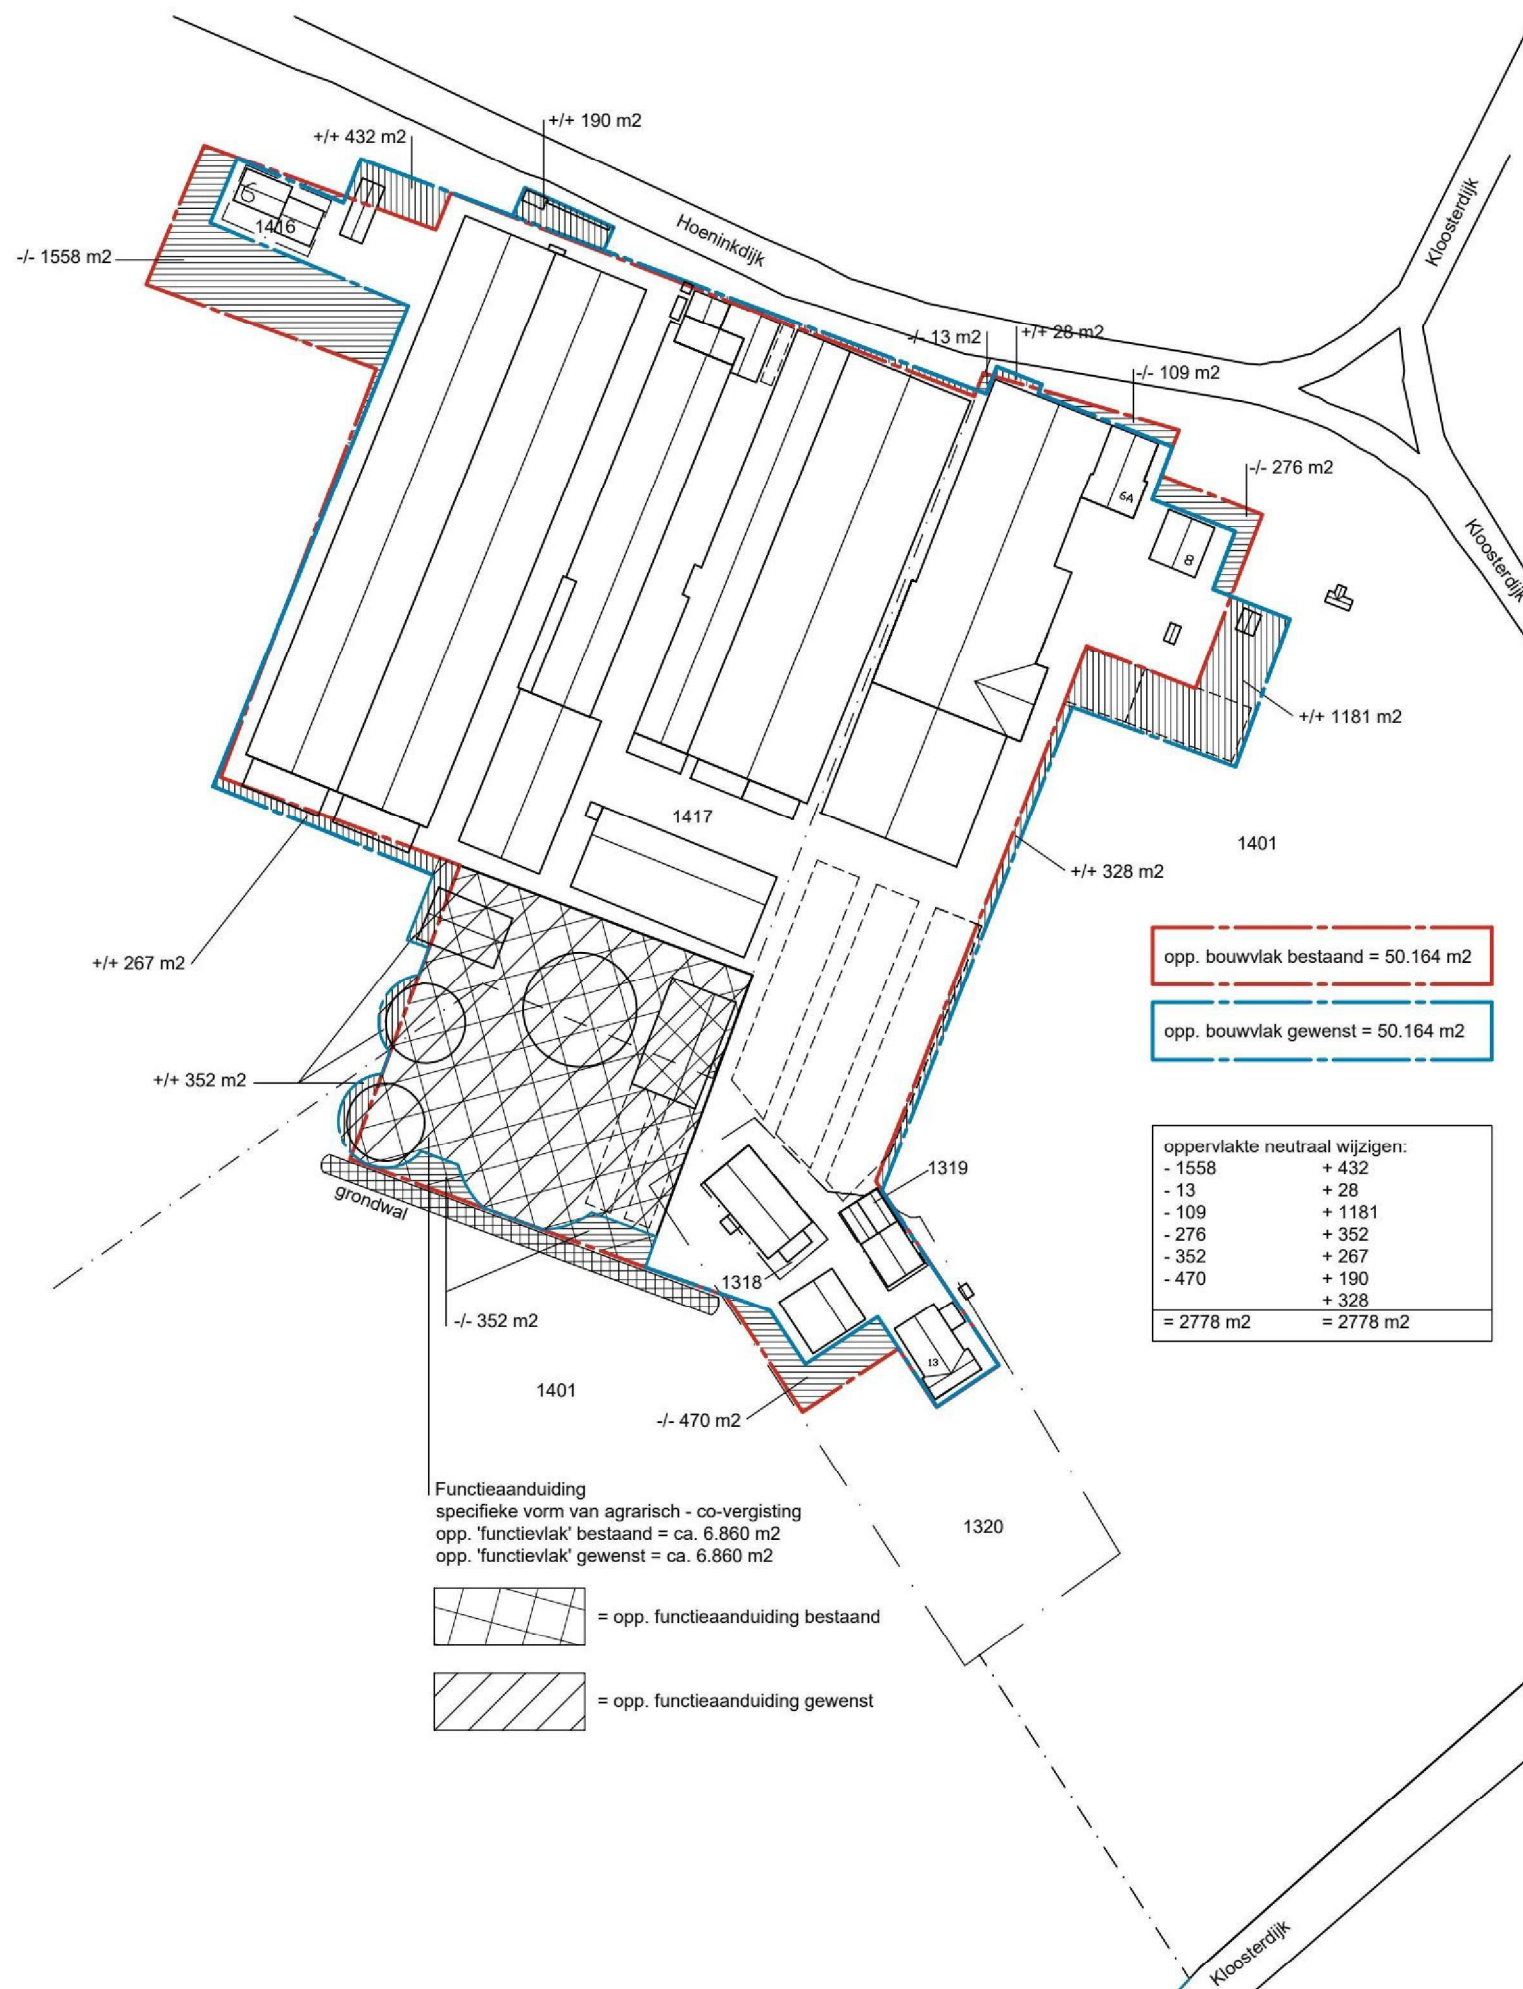

LOCIS
ADVISEURS

Groten Bos 3
7131 NW Lichtenvoorde
Tel: 0315 - 82 01 00
Internet: www.locisadviseurs.nl

Projectomschrijving: Bouwvlak en functievak vervorming
(oppervlakte neutraal)

Fase:
Indienen

Onderwerp:
Situatietekening gewenst

Locatie:
Hoeninkdijk 6, 6a, 8 en
Kloosterdijk 13 te Aalten

Opdrachtgever:
Henk Meerdink en Zonen B.V.
Hoeninkdijk 8
7121 LN AALTEN

Datum: 04-03-2026

Wijzigingsdatum 1:

Wijzigingsdatum 2:

Wijzigingsdatum 3:

Wijzigingsdatum 4:

Schaal: 1:2000

Adviseur / tekenaar: 5.12e

Formaat:
A3

Tekeningnummer:
26-1012-M01-MEERDINK_FEB2026

Deze tekening mag alleen vermenigvuldigd en/of aan derden verstrekt worden met toestemming van Locis Adviseurs.