




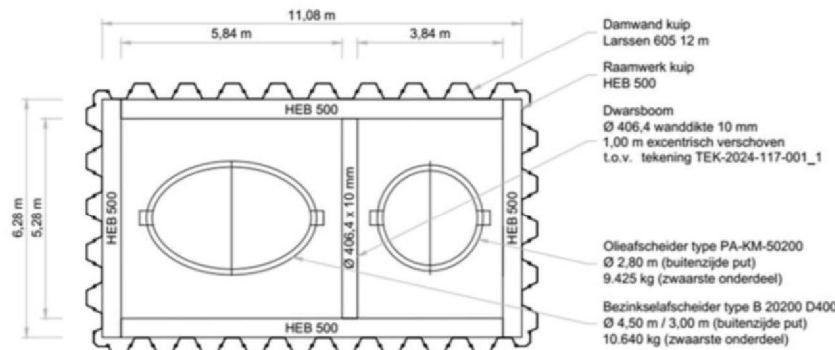

Afscheidersin bovenaanzicht
Schaal 1:100
Situatie tijdens uitvoering in damwandkuip

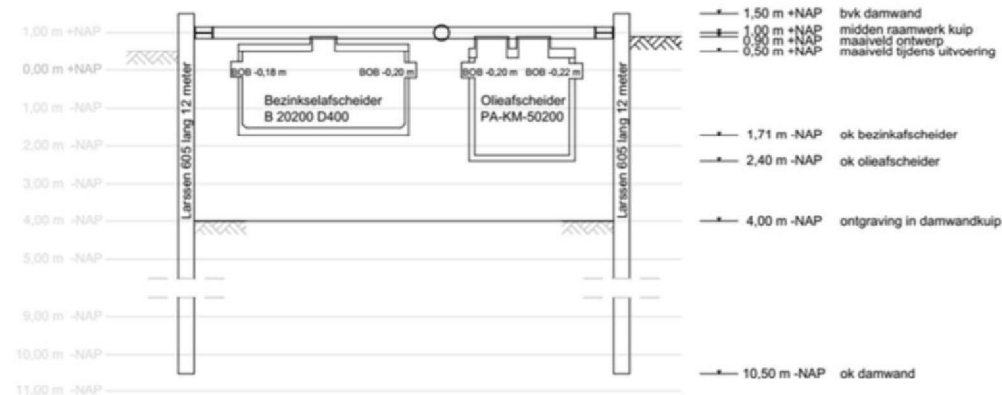


Afscheiders in dwarsdoorsnede A-A'
Schaal 1:100
Situatie tijdens uitvoering in damwandkuip

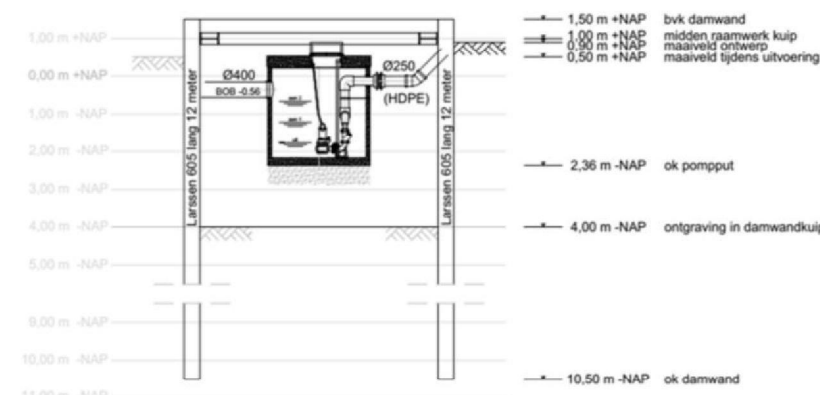

Pompput in dwarsdoorsnede B-B'
Schaal 1:100
Situatie tijdens uitvoering in damwandkuip


De Wetering (peilgebied LEL428)
Zomerpeil -0,10 m NAP, winterpeil -0,30 m NAP
5.1.2e ±0,20 m

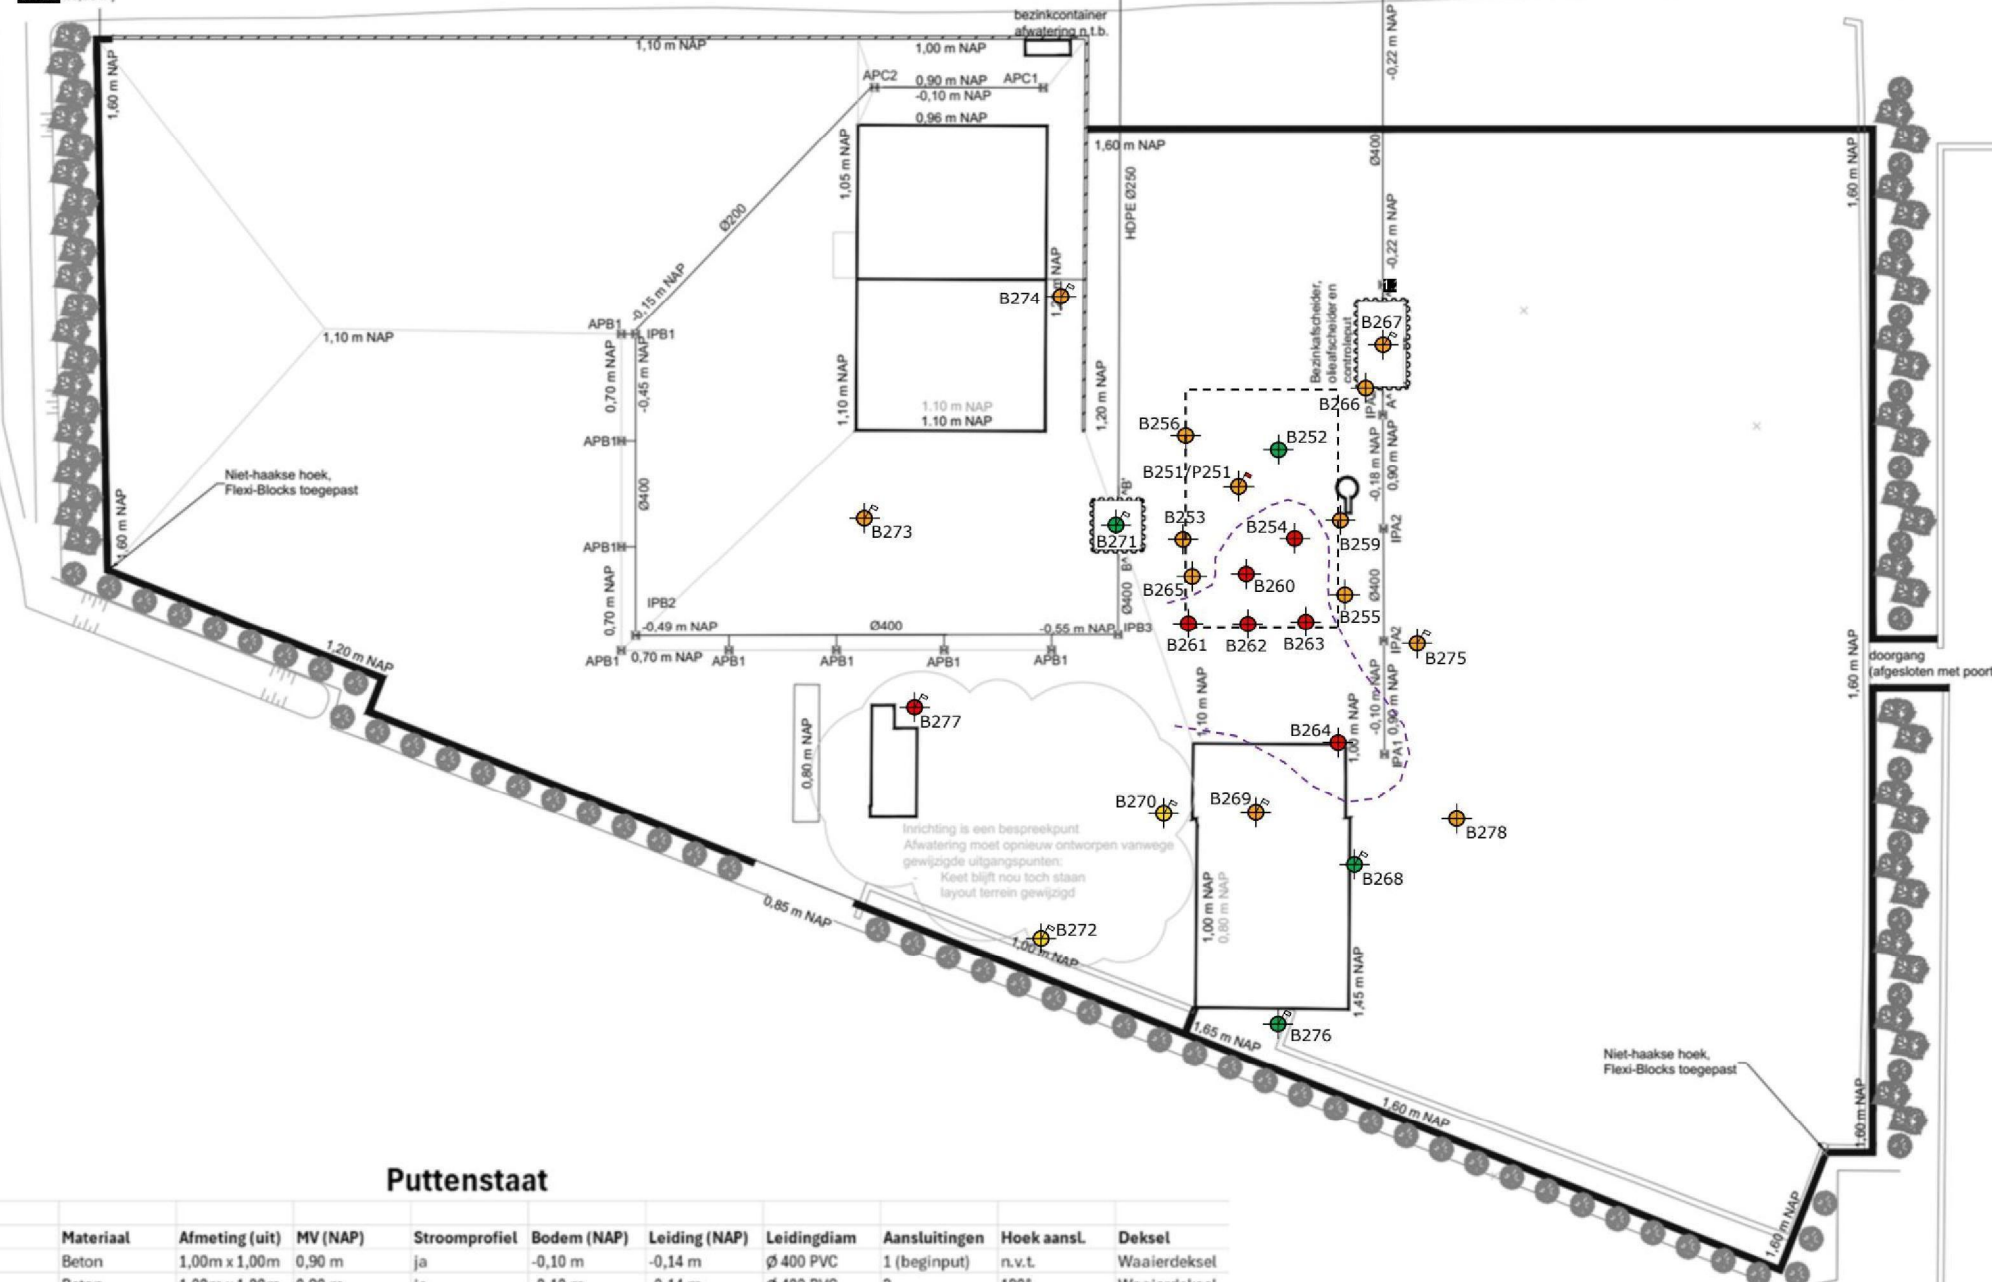

Situatie in bovenaanzicht
Schaal 1:500
Ontwerp indeling en afwatering

Puttenstaat

Nummer	Type	Stuks	Materiaal	Afmeting (uit)	MV (NAP)	Stroomprofiel	Bodem (NAP)	Leiding (NAP)	Leidingdiameter	Aansluitingen	Hoek aansl.	Deksel
IPA1	Inspectieput	1	Beton	1,00m x 1,00m	0,90 m	ja	-0,10 m	-0,14 m	Ø 400 PVC	1 (beginput)	n.v.t.	Waaierdeksel
IPA2	Inspectieput	3	Beton	1,00m x 1,00m	0,90 m	ja	-0,10 m	-0,14 m	Ø 400 PVC	2	180°	Waaierdeksel
IPB1	Inspectieput	1	Beton	1,00m x 1,00m	0,72 m	ja	-0,45 m	-0,45 m	Ø 400 PVC	1 (beginput)	n.v.t.	Standaard
IPB2	Inspectieput	1	Beton	1,00m x 1,00m	0,72 m	ja	-0,49 m	-0,49 m	Ø 400 PVC	1 (beginput)	90°	Standaard
IPB3	Inspectieput	1	Beton	1,00m x 1,00m	0,72 m	ja	-0,55 m	-0,55 m	Ø 400 PVC	1 (beginput)	90°	Standaard
APB1	Afwateringsput	9	Beton	1,00m x 1,00m	0,70 m	nee (zandvang)	-0,15 m	0,00m	Ø 250 PVC	1 (afw. put)	n.v.t.	Waaierdeksel
APC1	Afwateringsput	1	Beton	1,00m x 1,00m	0,90 m	nee (zandvang)	0,05 m	0,20 m	Ø 200 PVC	1 (afw. put)	n.v.t.	Waaierdeksel
APC2	Afwateringsput	1	Beton	1,00m x 1,00m	0,90 m	nee (zandvang)	0,05 m	0,20 m	Ø 200 PVC	2	180°	Waaierdeksel

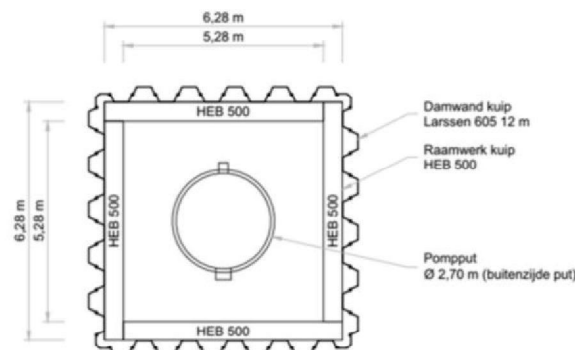

Pompput in bovenaanzicht
Schaal 1:100
Situatie tijdens uitvoering in damwandkuip

legenda

- Blokkenwand (0,80 m breed)
- Betonplint (0,40 m breed)
- Beibouwing
- Barrier
- HWA leiding
- Tee- of kniklijn t.b.v. afwatering
- Inspectie- of afwateringsput
- Pompput
- Bezinkput
- OBAS
- Hekwerk
- Weegbrug
- Boom (afmeting, locatie en aantal indicatief weergegeven)
- Struurel (afmeting, locatie en aantal indicatief weergegeven)
- Groenstrook bestaand
- Blokkenwand bestaand aangrenzend terrein

Handelsmaatschappij
J.M. Driessen en Zonen B.V.
project
Reconstructie terrein
Parallelweg West 83 Culemborg
omschrijving
Situatietekening aanvullende inkadering
aangetroffen oliecontaminatie
zie omschrijving

Amos
getekend
5.1.2e
schaal
1:1000
formaat
A3
blad / bladen
1 / 1
datum
21-02-2025
status
revisie
...