



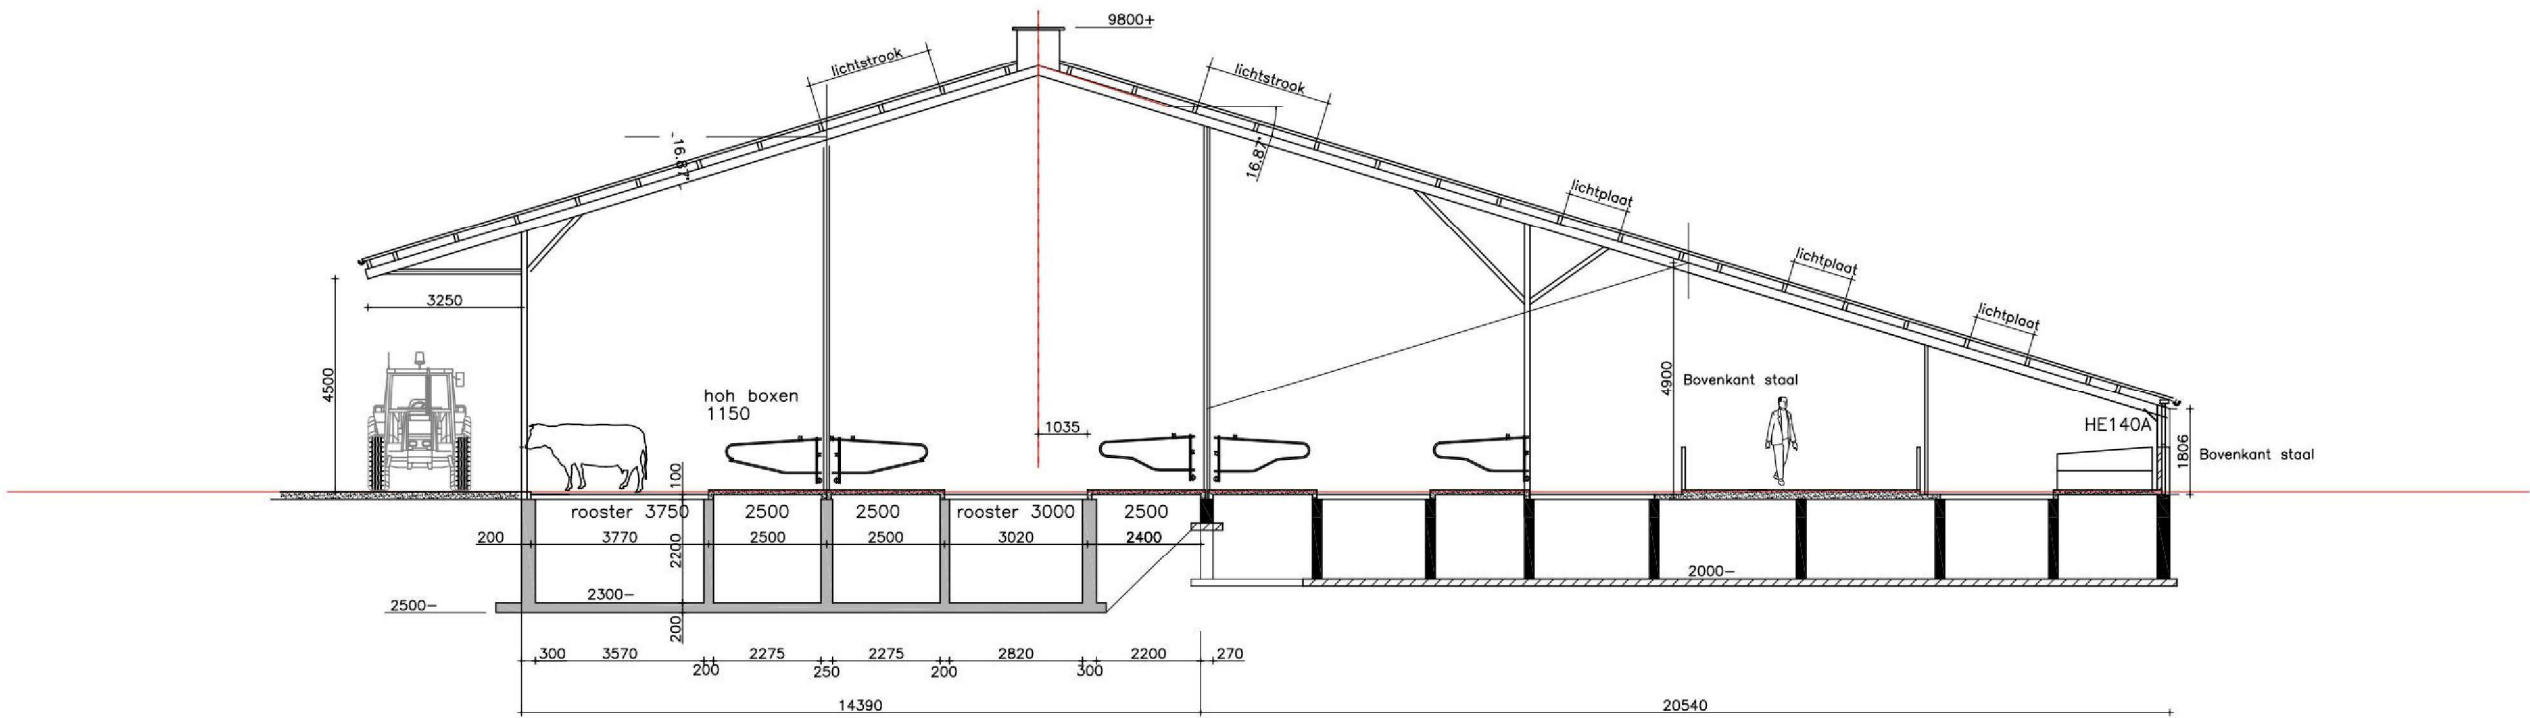


stal 1b
lengte 58,34m breedte 14,39m hoogte 7,7m: inhoud stal 6480m3
kelder diep 2,3m 600m2 inhoud 1380m3
kelder diep 1,5m 130m2 inhoud 195m3


stal 1a
lengte 58,34m breedte 20,54m hoogte 5m: inhoud stal 5990m3
geheel onderkelderd 2m diep: inhoud kelder 2400m3

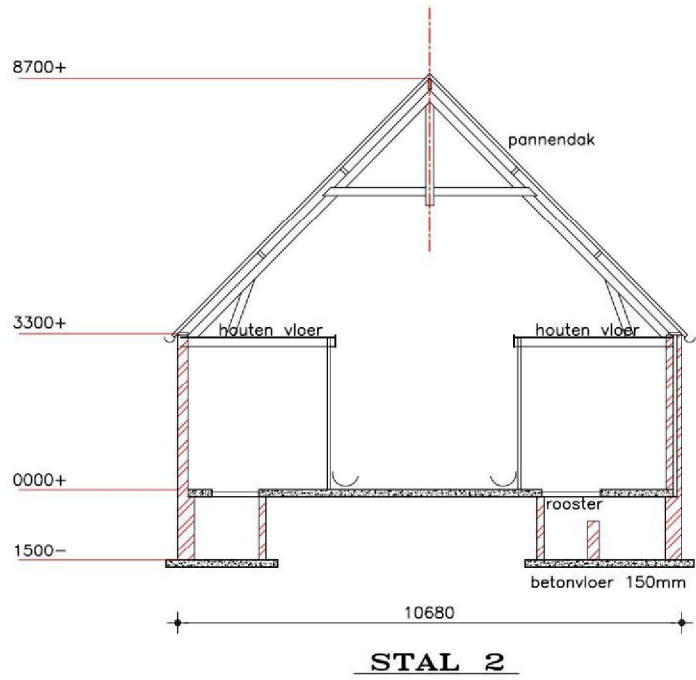


STAL 2

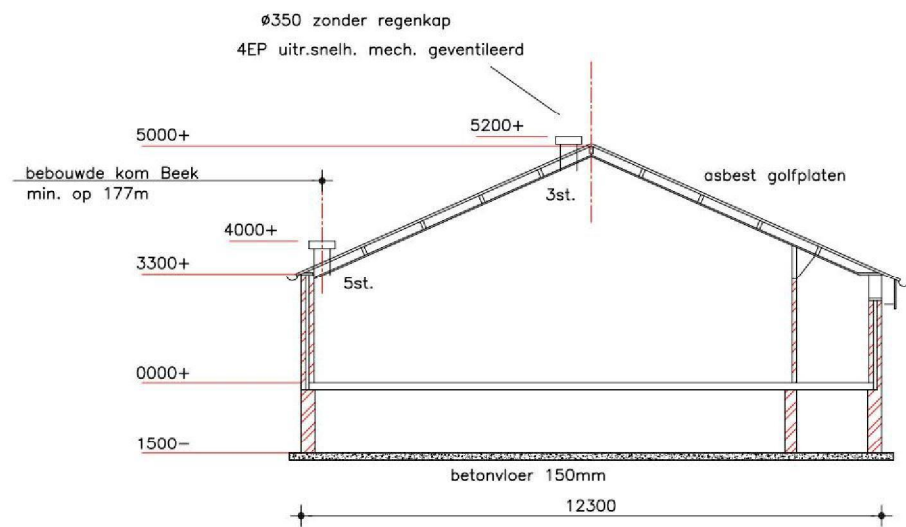

STAL 3

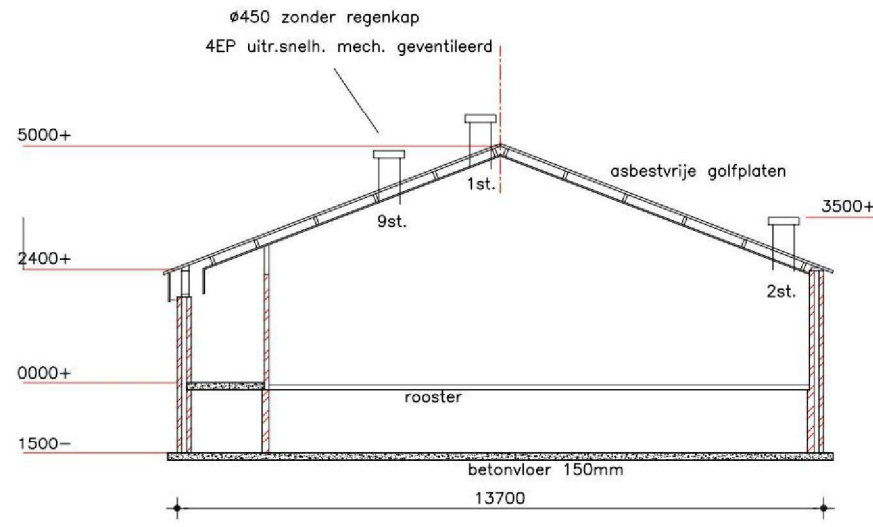

STAL 5

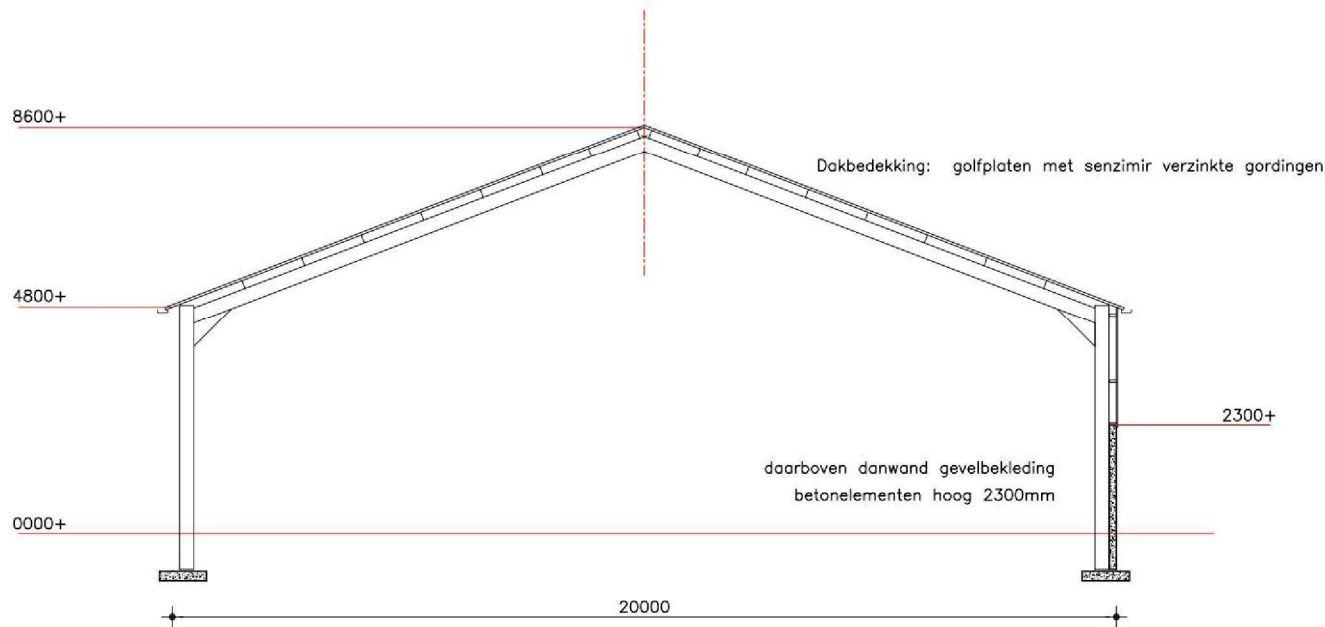

Opslagruimte

B			
A			
No. WIJZIGING		D.D	PAR:
OPDRACHTGEVER:	MTS Heebing	SCHAAL:	1-120
WERK:	Deelhorstweg 3 7037CR Beek	GET:	HH
		DATUM:	9-3-2016
ONDERDEEL:	Aanvraagtekening wet milieubeheer (doorsneden)		
594x841 = A1	 KONSTRUKTIEBUREO HEEBING B.V. Den Hamweg 16 Tel. 0120- 5120 7037 DS Beek Fax. 0120- 5120		ORDER No. 16.015
			TEK.No. 06