


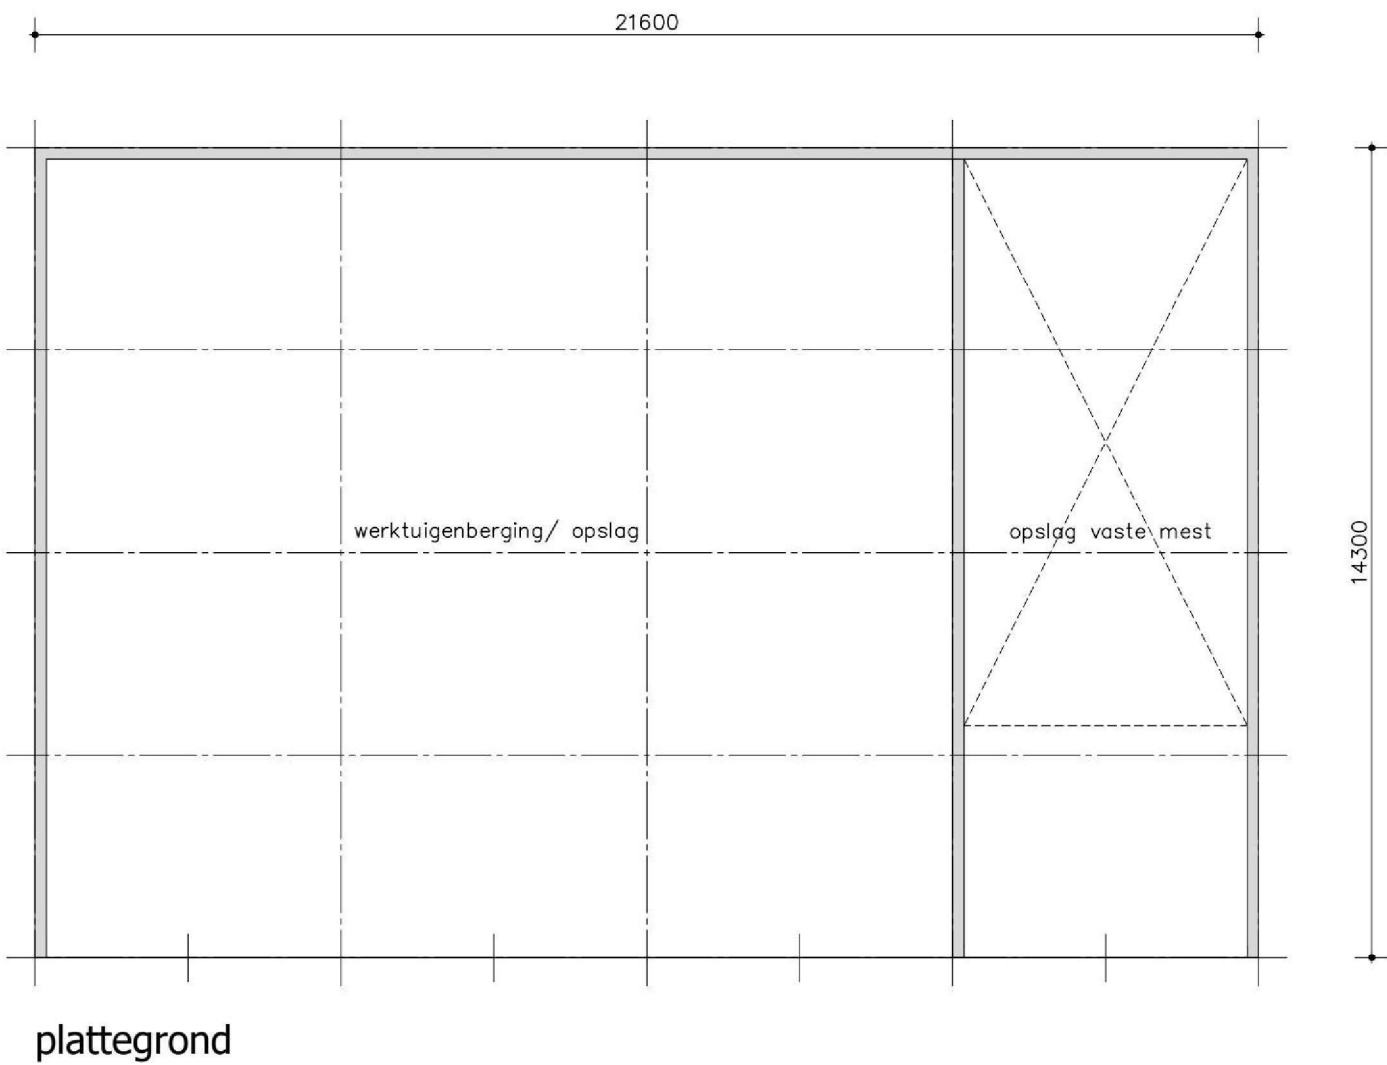


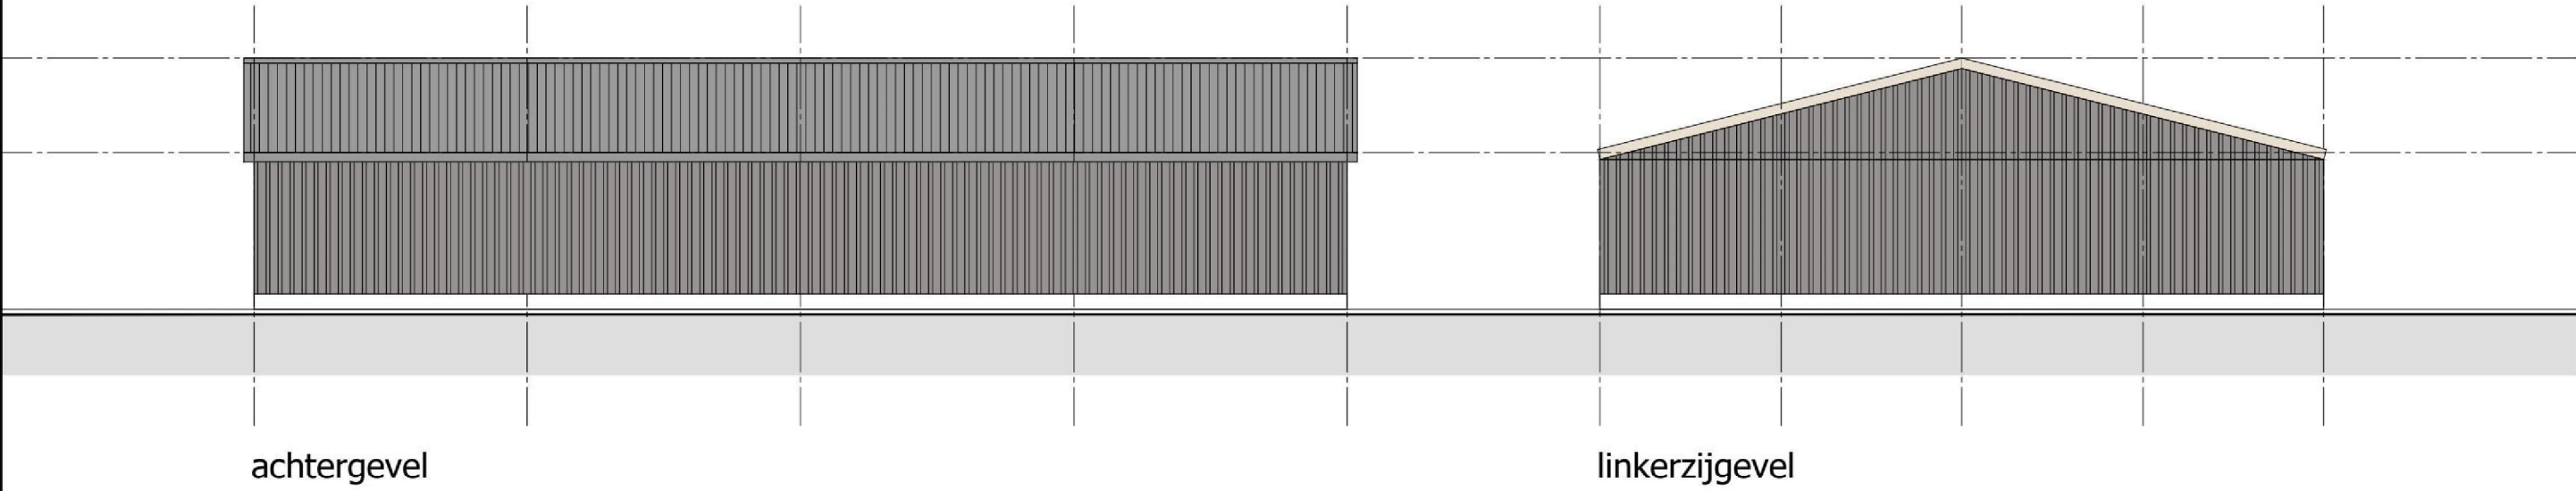

|                         |             |
|-------------------------|-------------|
| Lichte Industriefunctie |             |
| Gebouwoppervlakte       | = 309,0 m2  |
| Gebruiksoppervlakte     | = 294,0 m2  |
| Inhoud                  | = 1236,0 m3 |

| kleurenschema   |                                    |
|-----------------|------------------------------------|
| plint           | beton, grijs                       |
| opgaande gevels | damwandprofielplaten, donkergrijs  |
| schuifdeuren    | damwandprofielplaten, donkergrijs  |
| dakbedekking    | vezelcementgolfplaten, donkergrijs |
| windveer        | gezet staal, wit                   |

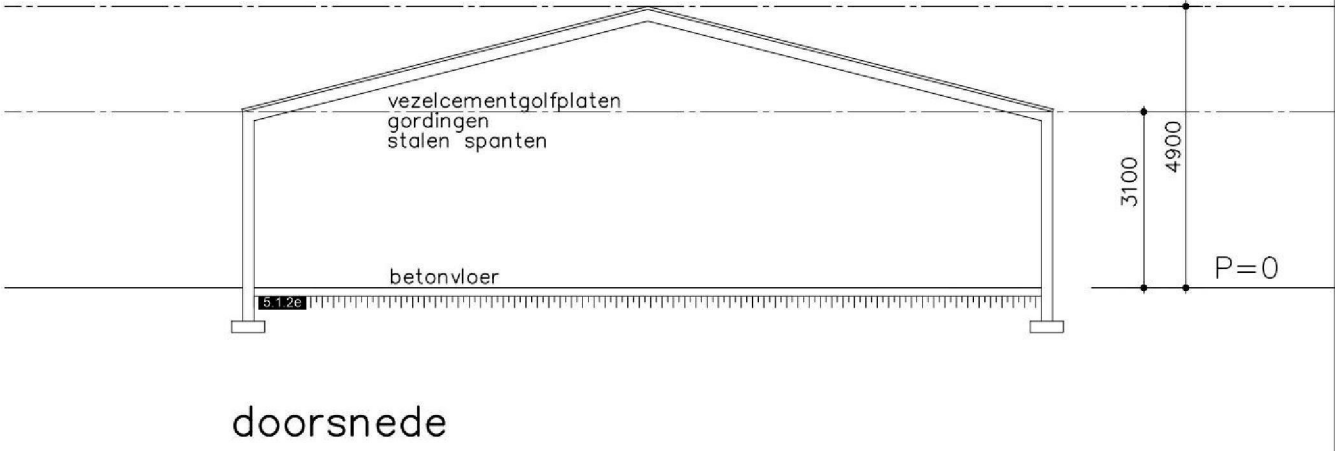

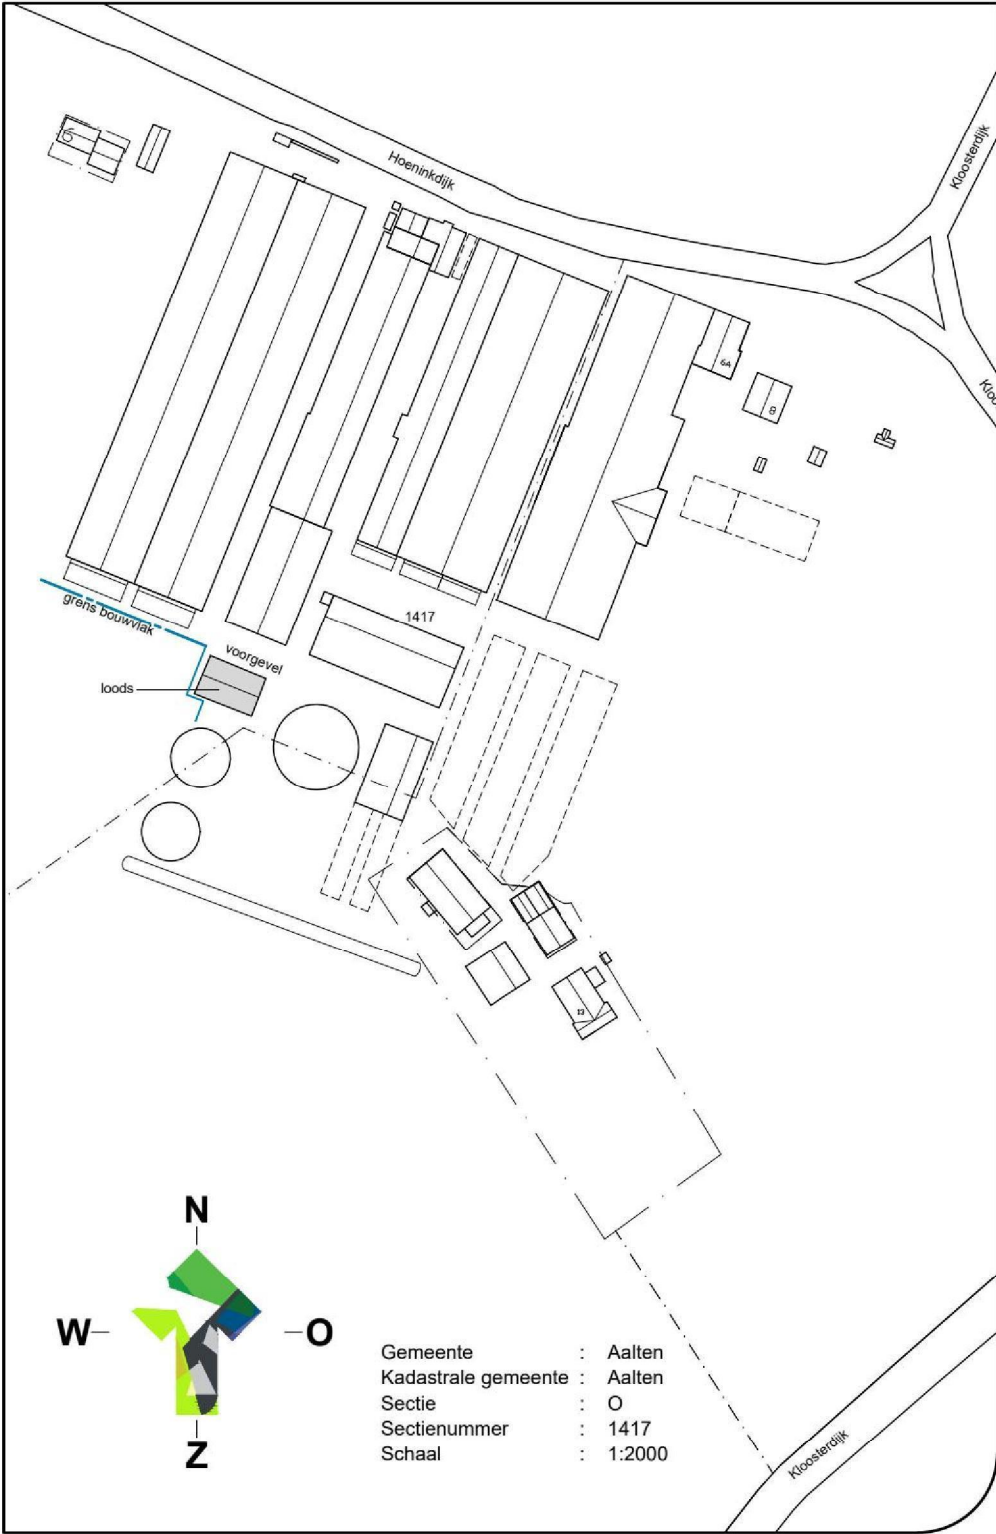

**LOCIS**  
ADVISEURS

Groten Bos 3  
7131 NW Lichtenvoorde  
Tel: 0126  
Internet: [www.locisadviseurs.nl](http://www.locisadviseurs.nl)

|   |  |                                                     |
|---|--|-----------------------------------------------------|
| Projectomschrijving: Legaliseren mestopslagloods/ werktuigenberging                                             |  | Datum: 05-03-2026                                   |
| Fase: Aanvraag Omgevingsvergunning                                                                              |  | Wijzigingsdatum 1:                                  |
| Onderwerp: Bouwtekening                                                                                         |  | Wijzigingsdatum 2:                                  |
| Locatie: Hoerinkdijk 6, 6a en 8 en Kloosterdijk 13 te Aalten                                                    |  | Wijzigingsdatum 3:                                  |
| Opdrachtgever: 5.925 en Zonen B.V. Hoerinkdijk 8 7121 LN Aalten                                                 |  | Wijzigingsdatum 4:                                  |
|   |  | Schaal: 1:100                                       |
|   |  | Adviseur / tekenaar: J.B.                           |
|   |  | Formaat: A1                                         |
|   |  | Tekeningnummer: 26-1012-Meerdijk-mestopslagloods-wb |
| Deze tekening mag alleen vermenigvuldigd en/of aan derden verstrekt worden met toestemming van Locis Adviseurs. |  |                                                     |